



**Ansicht**  
M: 1-20

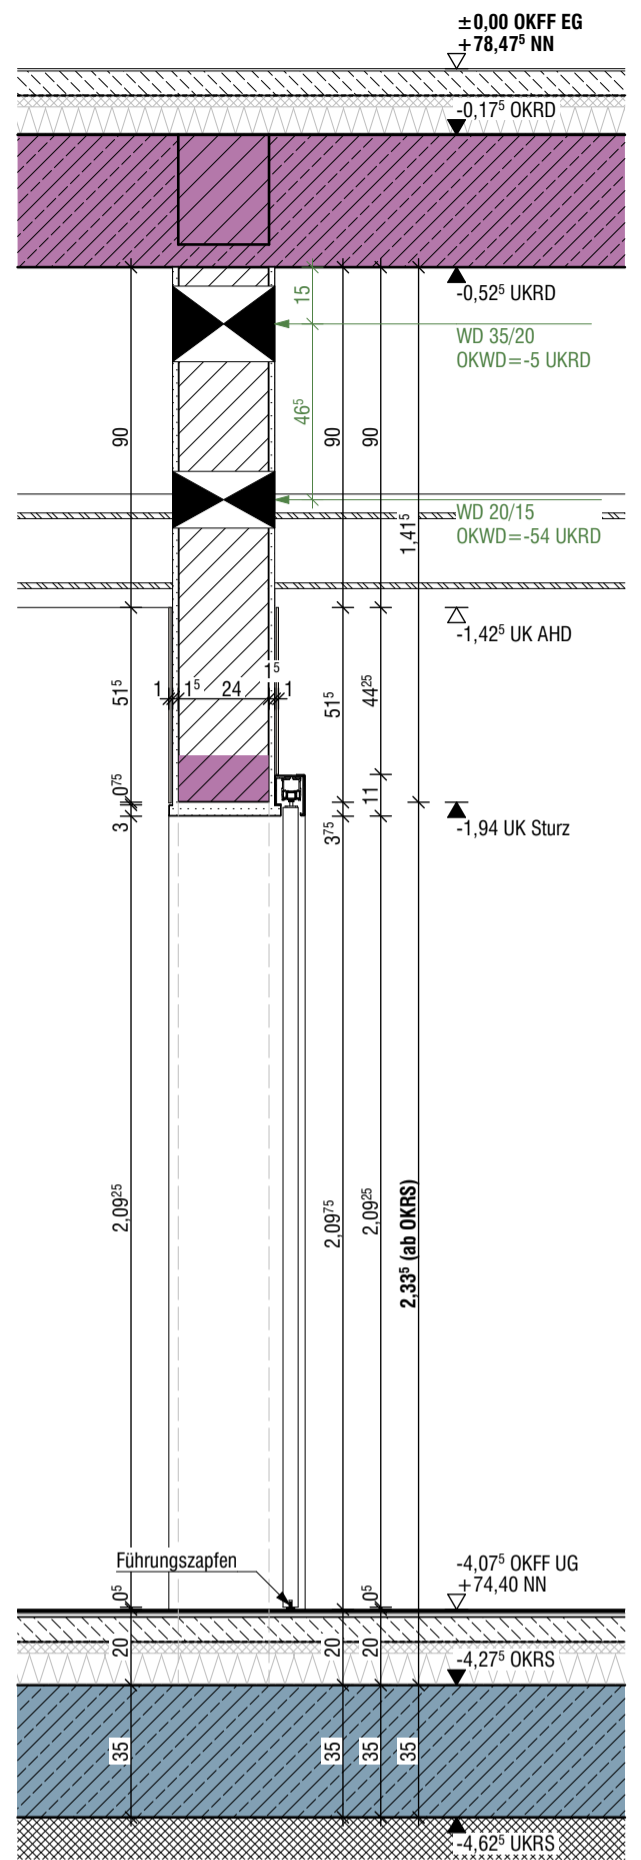

**Schnitt Seitenteil**  
M: 1-20

**Tür**  
**T.1.090.09.01**

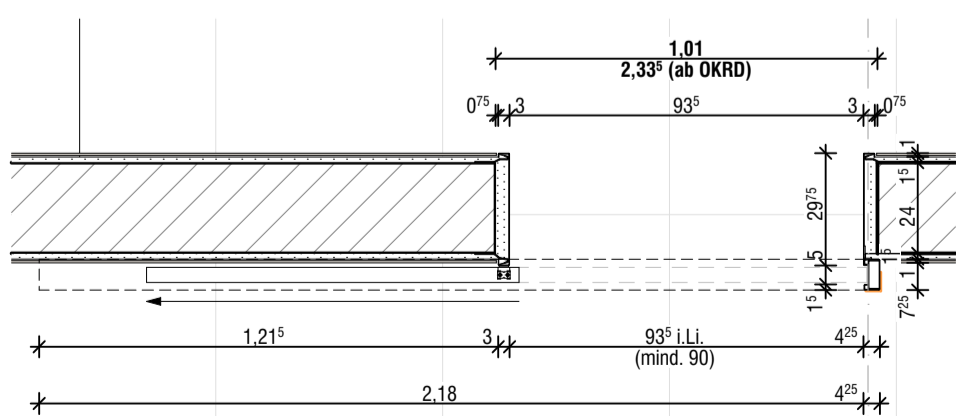

**Grundriss**  
M: 1-20

**identische Aufteilung:**  
T.1.090.07.01 (DIN R)  
T.1.090.08.01  
T.1.090.08.02 (DIN R)

ALLE MAßE SIND AM BAU ZU PRÜFEN. ABWEICHUNGEN SIND ANZUZEIGEN!

Planname	T.1.090.09.01 1340 Innenwände	
Bauvorhaben	Erweiterungsneubau Gesamtschule Münster-West	
Bauort	Tilbecker Straße 26, 48169 Münster	
Bauherr	Stadt Münster, Amt für Immobilienmanagement Albersloher Weg 33, 48155 Münster	
Projekt-Nr.:	Maßstab:	Plannummer incl. Index:
24019	1:20	5_0_1340_25-
Gez.:	Blattgr.:	Erstellung/Freigabe:
MB		10.06.2026
		Status:
		<b>VORABZUG</b>