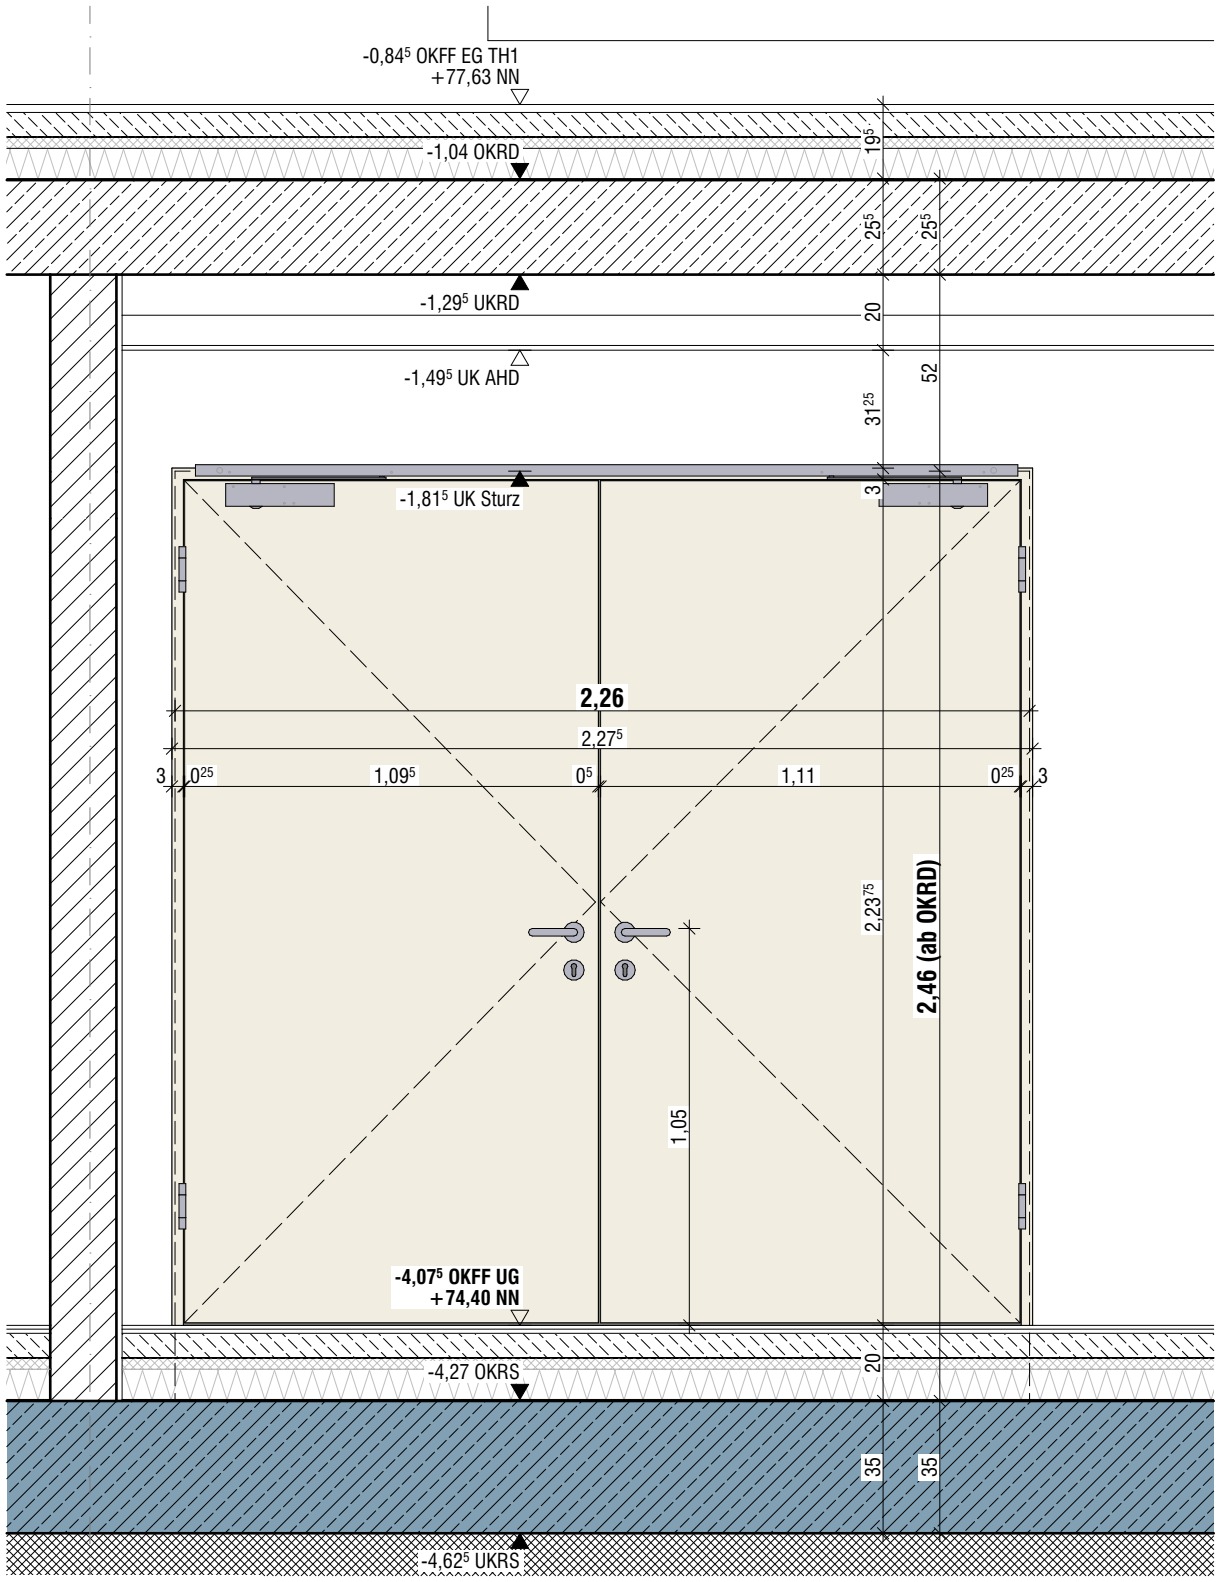

Ansicht

M: 1-20

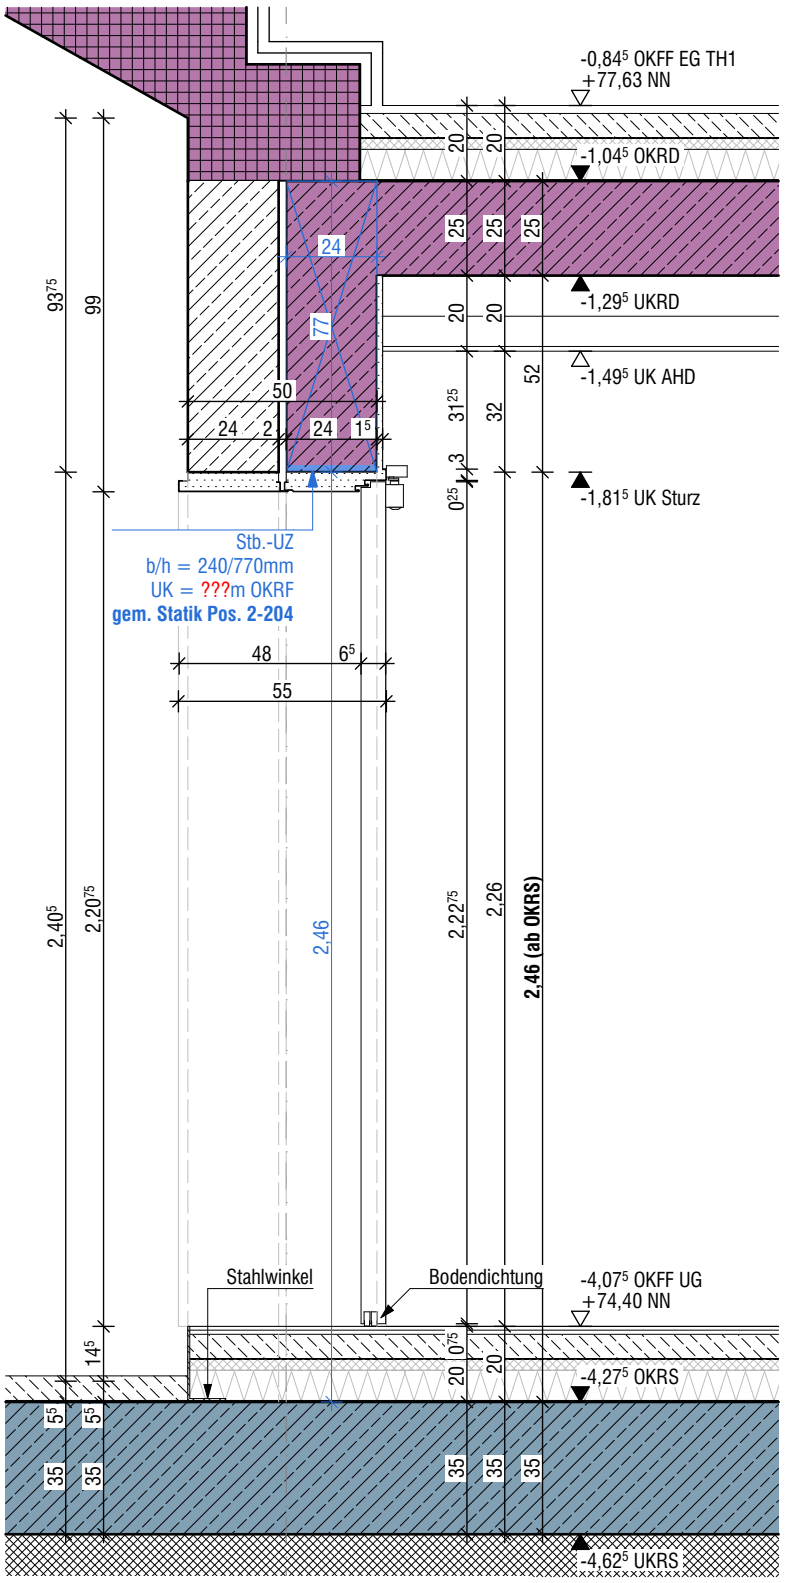

Schnitt Seitenteil

M: 1-20

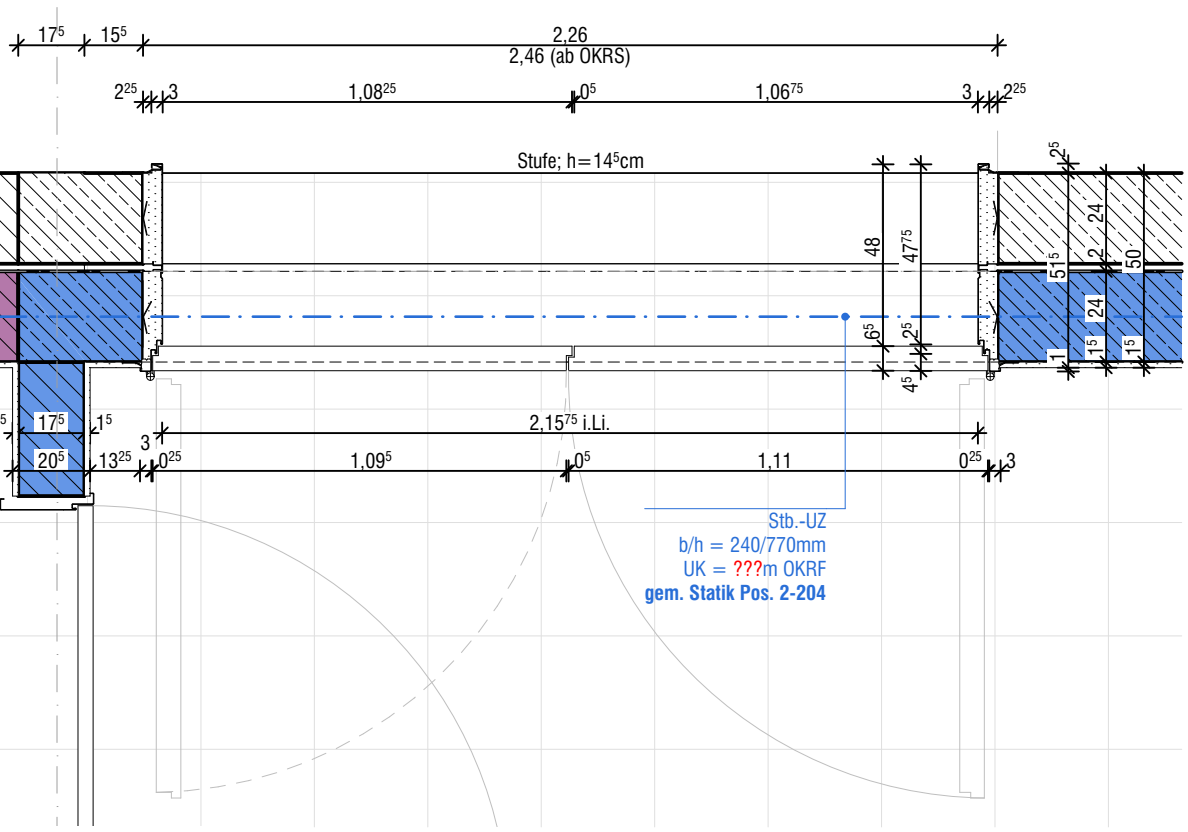

Grundriss

M: 1-20

Tür
T.1.090.29.02

ALLE MAßE SIND AM BAU ZU PRÜFEN. ABWEICHUNGEN SIND ANZUZEIGEN!

Planname	T.1.090.29.02 1340 Innenwände		
Bauvorhaben	Erweiterungsneubau Gesamtschule Münster-West		
Bauort	Tilbecker Straße 26, 48169 Münster		
Bauherr	Stadt Münster, Amt für Immobilienmanagement Albersloher Weg 33 , 48155 Münster		
Projekt-Nr.: **24019**	Maßstab: **1:20**		Plannummer incl. Index: **5_0_1340_27-**
Gez.: MB	Blattgr.:	Erstellung/Freigabe: 10.06.2026	Status: VORABZUG

Ausgabe ID: vom