



**Ansicht**  
M: 1-20

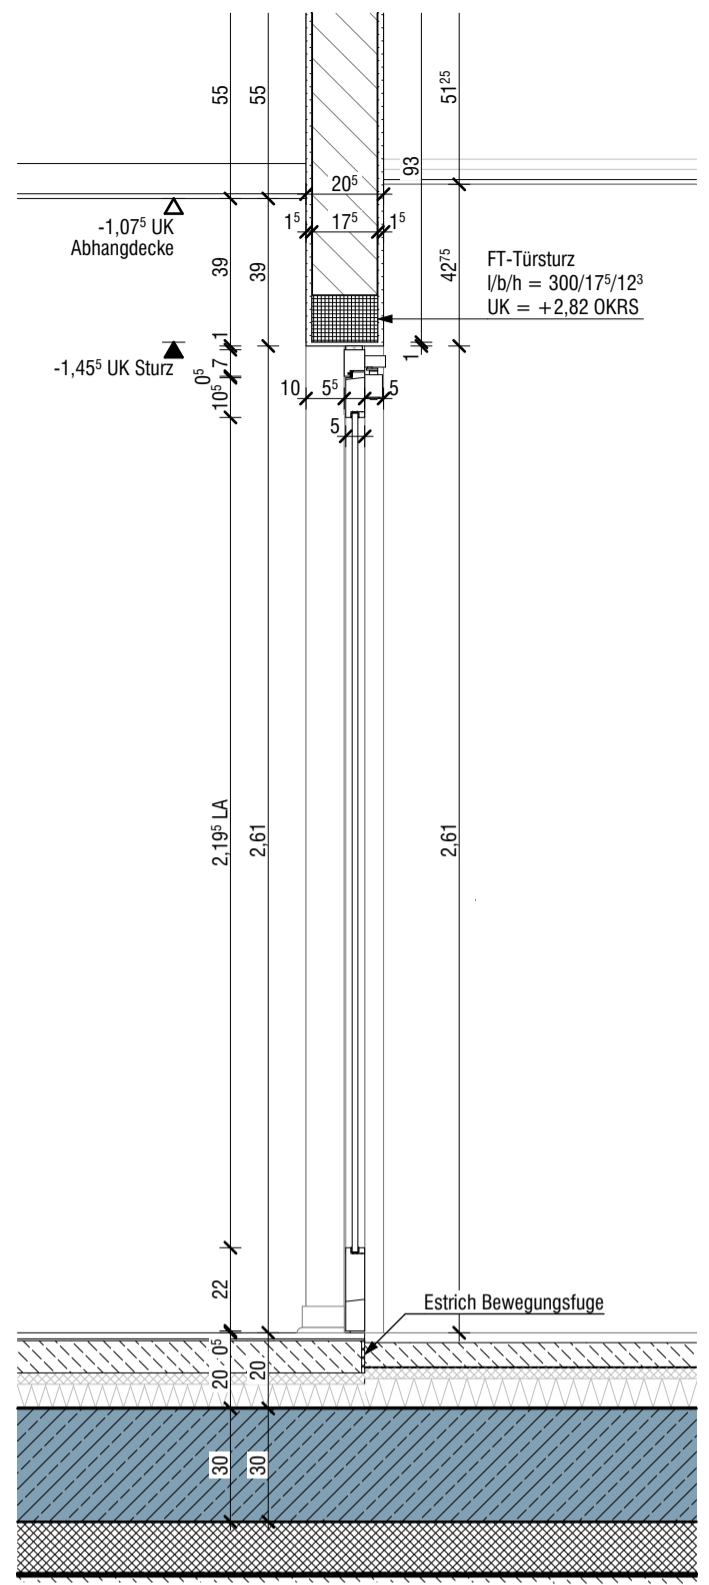

**Schnitt Seitenteil**  
M: 1-20

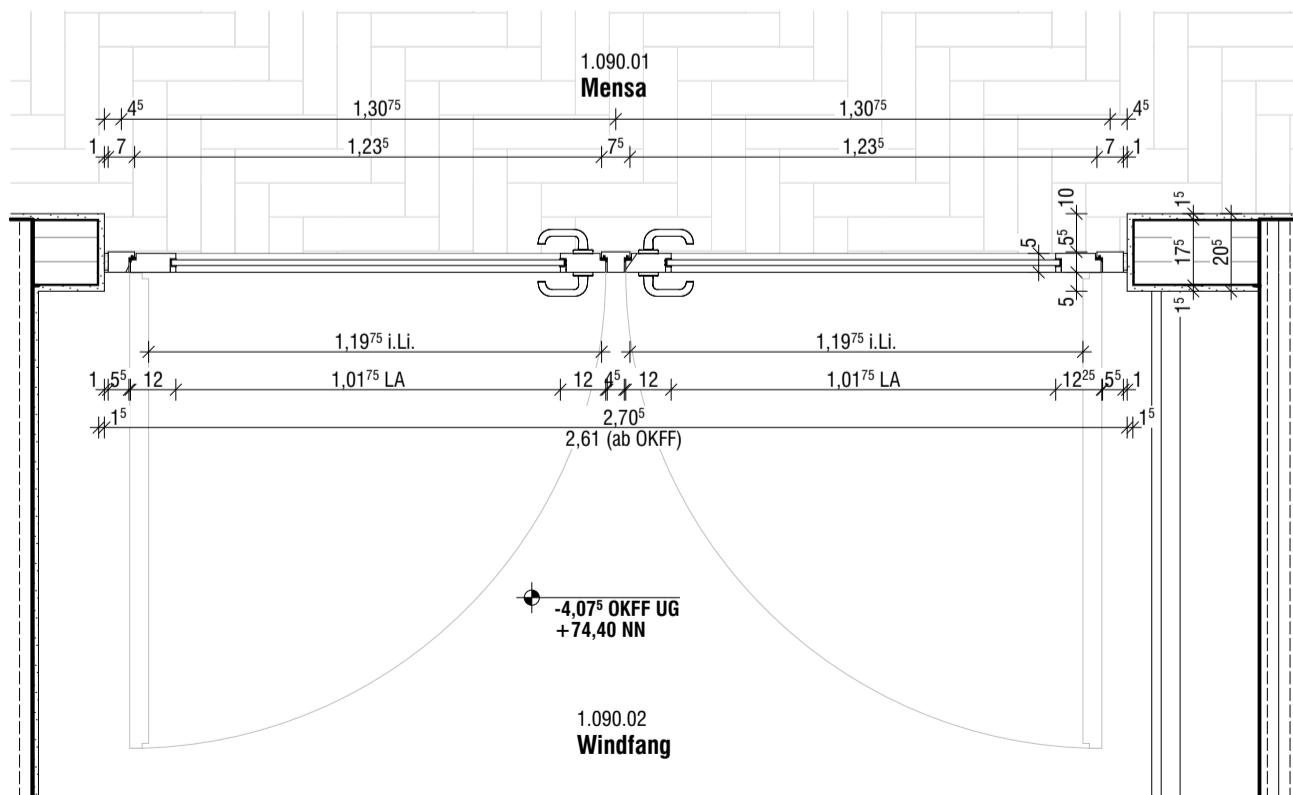

**Grundriss**  
M: 1-20

**Tür**  
**T.1.090.02.01**

ALLE MAßE SIND AM BAU ZU PRÜFEN. ABWEICHUNGEN SIND ANZUZEIGEN!

Planname	T.1.090.02.01 1340 Innenwände	
Bauvorhaben	Erweiterungsneubau Gesamtschule Münster-West	
Bauort	Tilbecker Straße 26, 48169 Münster	
Bauherr	Stadt Münster, Amt für Immobilienmanagement Albersloher Weg 33, 48155 Münster	
Projekt-Nr.:	Maßstab:	Plannummer incl. Index:
24019	1:20	5_0_1340_28-
Gez.:	Blattgr.:	Status:
MB	Erstellung/Freigabe: 10.06.2026	VORABZUG