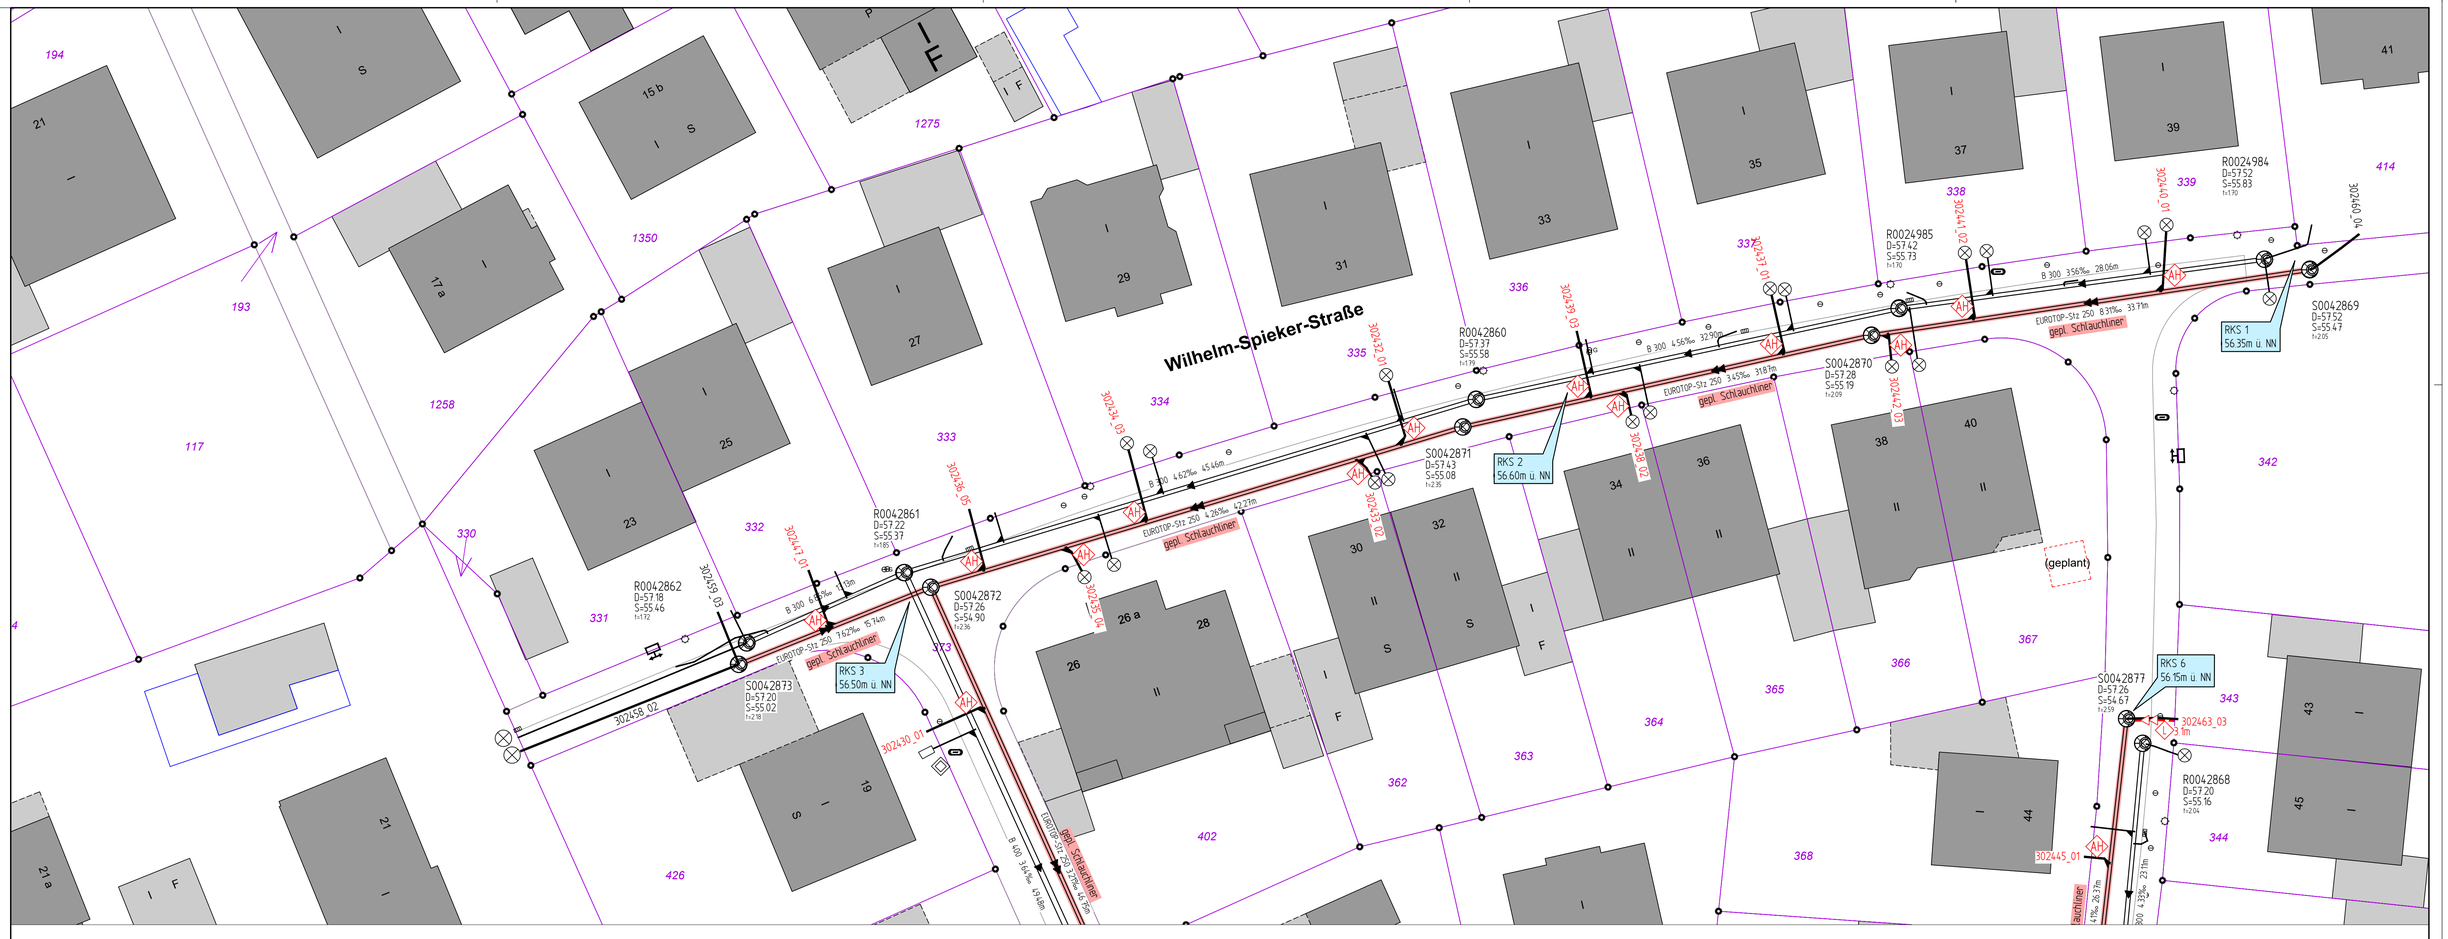

Hinweis zu Grundwasserstand für Sanierung Sternkamp

Legende

Vorh. Kanalisation:
- Regenwasserkanal
- Schmutzwasserkanal

Gepl. Kanalisation:
- Schlauchliner

Hinweis Grundwasserstand lt. Bodengutachten: Rammkernsondierung (RKS) + Nr. Höhe m ü. NN

Anschlussleitungen
Lage der Anschlussleitungen nachrichtlich eingetragen!
Leitungen ohne Ø-Bezeichnung = DN 150

Bestand
- 12345_02 / DN 200 — Nummer der Anschlussuntersuchung
- v.r. bzw. v.l.
- v.r. bzw. v.l. oben
- v. oben
- vorh. Rinnenablauf / Seitenablauf
- vorh. Hausrevisionsschacht

Planung
- 12345_01 — Nummer der Anschlussuntersuchung
- AH — mit Hutprofil an gepl. Liner anschließen

Planungshinweise:
- Für alle zu sanierenden SW-Haltungen wird der Altrohrzustand II festgelegt
- GW-Stände, siehe Bodengutachten
- Auslegung Wasserhaltung
  max. SW-Zufluss an Schacht S0042879 = 2 l/s
  max. SW-Zufluss an Schacht S0001604 = 10 l/s
- Die Darstellung der Schachtsymbole auf den privaten Liegenschaften ist nachrichtlich (in der Örtlichkeit sichtbar und damit zugänglich.
- Auf die Darstellung von Versorgungsleitungen, etc wurde verzichtet
- Detail gilt für alle Schachtanschlüsse mit Schlauchliner

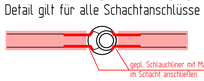

Nr.	Art der Änderung	Datum	Name

Straße	Stammobjekt	Z-Klasse	Uhr	Länge	Schachtart	Anbindung an	Bemerkung	A-Schacht	E-Schacht	Z-Klasse Haltung	Profil	Breite	Höhe	Material
Wilhelm-Spieker		A-Ltg.	A-Ltg.	A-Ltg._m	A-Ltg.	A-Ltg.	Planer:							
Wilhem-Spieker								S0042873	S0042872	2009 / ZK 2	Kreisprofil	250	250	Eurotop-Stz
Wilhelm-Spieker 25	302447_01	ZK 4	03 Uhr	4,34	nicht bekannt	gepl. Liner mit Hutprofil	SW-Schacht nicht sichtbar; im Video vorh.				Kreisprofil	150	150	Steinzeug
Wilhelm-Spieker 23	302459_03	ZK 4	09 Uhr	3,99	nicht bekannt	vorh. SW-Schacht	SW-Schacht nicht sichtbar; im Video nicht zuerkennen				Kreisprofil	150	150	Steinzeug
Wilhelm-Spieker 21/21a	302458_02	ZK 3	06 Uhr	17,9	H-Revisionsschacht	vorh. SW-Schacht					Kreisprofil	150	150	Steinzeug
Wilhem-Spieker								S0042871	S0042872	2009 / ZK 2	Kreisprofil	250	250	Eurotop-Stz
Wilhelm-Spieker 31	302432_01	ZK 3	09 Uhr	5,15	nicht bekannt	gepl. Liner mit Hutprofil	Schacht sichtbar, Zuordnung unbek; SW-Schacht im Video vorh.				Kreisprofil	150	150	Steinzeug
Wilhelm-Spieker 30/32	302433_02	ZK 4	03 Uhr	1,81	H-Revisionsschacht	gepl. Liner mit Hutprofil					Kreisprofil	150	150	Steinzeug
Wilhelm-Spieker 29	302434_03	ZK 4	09 Uhr	4,85	H-Revisionsschacht	gepl. Liner mit Hutprofil					Kreisprofil	150	150	Steinzeug
Wilhelm-Spieker 26/26a/28	302435_04	ZK 4	03 Uhr	2,27	H-Revisionsschacht	gepl. Liner mit Hutprofil					Kreisprofil	150	150	Steinzeug
Wilhelm-Spieker 27	302436_05	ZK 2	09 Uhr	4,07	nicht bekannt	gepl. Liner mit Hutprofil	SW-Schacht nicht sichtbar; im Video vorh.				Kreisprofil	150	150	Steinzeug
Wilhem-Spieker								S0042870	S0042871	2009 / ZK 2	Kreisprofil	250	250	Eurotop-Stz
Wilhelm-Spieker 35	302437_01	ZK 4	09 Uhr	4,7	H-Revisionsschacht	gepl. Liner mit Hutprofil					Kreisprofil	150	150	Steinzeug
Wilhelm-Spieker 34/36	302438_02	ZK 4	03 Uhr	1,99	H-Revisionsschacht	gepl. Liner mit Hutprofil					Kreisprofil	150	150	Steinzeug
Wilhelm-Spieker 33	302439_03	ZK 4	09 Uhr	5,24	nicht bekannt	gepl. Liner mit Hutprofil	SW-Schacht nicht sichtbar; im Video vorh.				Kreisprofil	150	150	Steinzeug
Wilhem-Spieker								S0042869	S0042870	2009 / ZK 2	Kreisprofil	250	250	Eurotop-Stz
Wilhelm-Spieker 41	302460_04	ZK 4	05 Uhr	4,6	nicht bekannt	vorh. SW-Schacht	SW-Schacht nicht sichtbar; im Video nicht zuerkennen				Kreisprofil	150	150	Steinzeug
Wilhelm-Spieker 39	302440_01	ZK 4	09 Uhr	4,68	H-Revisionsschacht	gepl. Liner mit Hutprofil					Kreisprofil	150	150	Steinzeug
Wilhelm-Spieker 37	302441_02	ZK 4	09 Uhr	4,69	H-Revisionsschacht	gepl. Liner mit Hutprofil					Kreisprofil	150	150	Steinzeug
Wilhelm-Spieker 38/40	302442_03	ZK 3	03 Uhr	0,51	H-Revisionsschacht	gepl. Liner mit Hutprofil					Kreisprofil	150	150	Steinzeug
Straße	**Stammobjekt**	**Z-Klasse**	**Uhr**	**Länge**	**Schachtart**	**Anbindung an**	**Bemerkung**	**A-Schacht**	**E-Schacht**	**Z-Klasse Haltung**	**Profil**	**Breite**	**Höhe**	**Material**
Sternkamp		A-Ltg.	A-Ltg.	A-Ltg._m	A-Ltg.	A-Ltg.	Planer:							
Sternkamp								S0000486	S0039018	1972 / ZK 2	Kreisprofil	250	250	Steinzeug
Sternkamp 12a?	50308_01	ZK 4	02 Uhr	4,61	H-Revisionsschacht	gepl. Liner mit Hutprofil					Kreisprofil	150	150	Steinzeug
Sternkamp 13	50309_02	ZK 3	09 Uhr	8,59	H-Revisionsschacht	gepl. Liner mit Hutprofil					Kreisprofil	150	150	Steinzeug
Sternkamp 11	50310_03	ZK 3	08 Uhr	7,31	H-Revisionsschacht	gepl. Liner mit Hutprofil					Kreisprofil	150	150	Steinzeug
Sternkamp 12	50311_04	ZK 3	03 Uhr	5,62	nicht bekannt	gepl. Liner mit Hutprofil	SW-Schacht nicht sichtbar; im Video vorh.				Kreisprofil	150	150	Steinzeug
Sternkamp 9	50312_05	ZK 3	09 Uhr	6,19	nicht bekannt	gepl. Liner mit Hutprofil	SW-Schacht nicht sichtbar; im Video vorh.				Kreisprofil	150	150	Steinzeug
Sternkamp 9a/9b	?	?	?	?	H-Revisionsschacht	gepl. Liner mit Hutprofil	Neue Anschlussleitung, nicht in Kandis				?	?	?	?
Sternkamp 10	50313_06	ZK 4	03 Uhr	8,31	H-Revisionsschacht	gepl. Liner mit Hutprofil					Kreisprofil	150	150	Steinzeug

Projekt-Nr.:	25_009
Plan-Nr.:	W - 145
Blatt-Nr.:	2 (3)
Anlage-Nr.:	

Lageplan
Wilhelm-Spieker-Str Hsnr 21 bis 41
Sternkamp Hsnr 7 bis 14

Maßstab
Lageplan 1 : 200
Längen 1 : / Höhen 1 :

	Datum	Name
bearbeitet	Feb. 2025	
gezeichnet	Feb. 2025	
geprüft	April. 2025	

genehmigt:
Münster, den 08.04.2025

i. A.
Amt für Mobilität und Tiefbau

STADT MÜNSTER
Amt für Mobilität und Tiefbau

Wilhelm-Spieker-Straße
Kanalsanierung
Bezirk/ Stadtteil: Hiltrup/ Hiltrup-West

Plot: 02.07.2026