Straße	Stammobjekt	Z-Klasse	Uhr	Länge	Schachtart	Anbindung an	Bemerkung	A-Schacht	E-Schacht	Z-Klasse	Profil	Breite	Höhe	Material
Meesenstiege		A-Ltg.	A-Ltg.	A-Ltg._m	A-Ltg.	A-Ltg.	Planer:			Haltung				
Meesenstiege								S0042879	S0029764	1972 / ZK 4	Kreisprofil	250	250	Steinzeug
Meesenstiege								S0029764	S0000498	1972 / ZK 2	Kreisprofil	250	250	Steinzeug
Meesenstiege 151	53300_01	ZK 4	02 Uhr	11,38	nicht bekannt	gepl. Liner mit Hutprofil	SW-Schacht nicht sichtbar; im Video vorh.				Kreisprofil	150	150	Steinzeug
Meesenstiege								S0000498	S0001604	1972 / ZK 0	Kreisprofil	250	250	Steinzeug
Hansestraße 3	53299_01	ZK 4	12 Uhr	9,49	H-Revisionsschacht	gepl. Liner mit Hutprofil	AL- Schacht im Luftbild sichtbar				Kreisprofil	150	150	Steinzeug

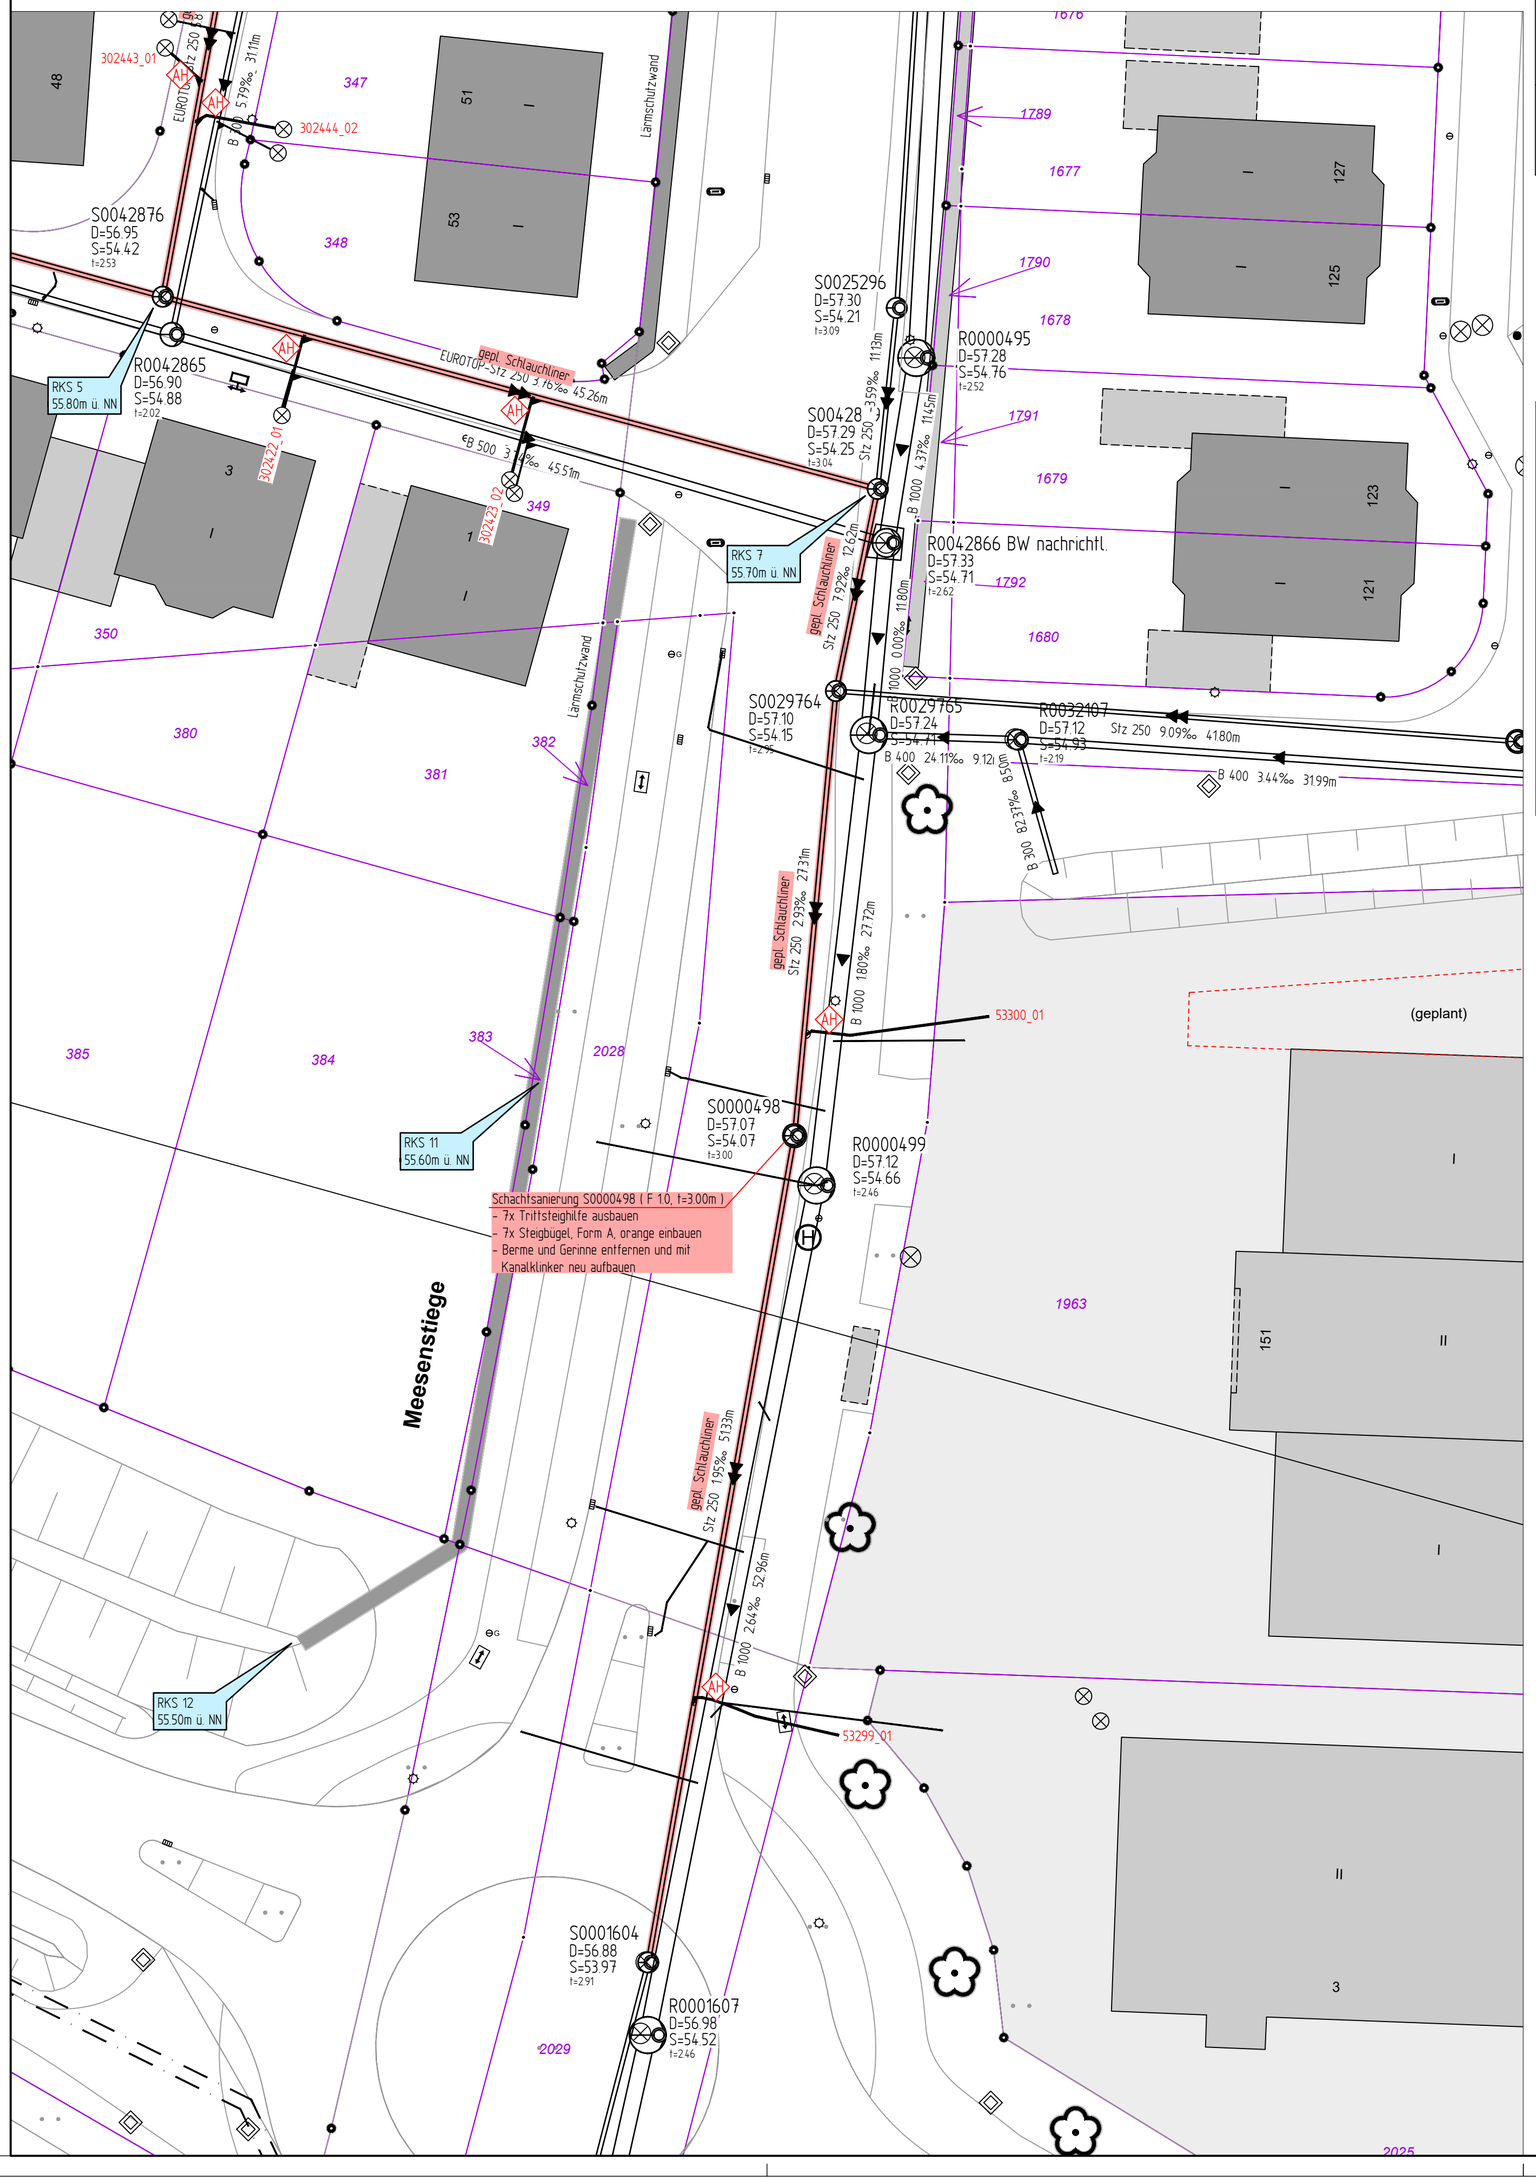

Legende

Vorh. Kanalisation:

Regenwasserkanal

Schmutzwasserkanal

Gepl. Kanalisation:

Schlauchliner

Hinweis Grundwasserstand lt. Bodengutachten — Rammkernsondierung (RKS) + Nr. Höhe m ü. NN

Anschlussleitungen

Lage der Anschlussleitungen nachrichtlich eingetragen!
Leitungen ohne Ø-Bezeichnung = DN 150

Bestand

12345_02 — DN 200 — Nummer der Anschlussuntersuchung; v.r. bzw. v.l.; v.r. bzw. v.l. oben; v. oben

vorh. Rinnenablauf / Seitenablauf

vorh. Hausrevisionsschacht

Planung

12345_01 — Nummer der Anschlussuntersuchung

12345_01 — AH — mit Hutprofil an gepl. Liner anschließen — SW

Planungshinweise:

- Für alle zu sanierenden SW-Haltungen wird der Altrohrzustand II festgelegt
- GW-Stände, siehe Bodengutachten
- Auslegung Wasserhaltung
  max. SW-Zufluss an Schacht S0042879 = 2 l/s
  max. SW-Zufluss an Schacht S0001604 = 10 l/s
- Die Darstellung der Schachtsymbole auf den privaten Liegenschaften ist nachrichtlich (in der Örtlichkeit sichtbar und damit zugänglich.
- Auf die Darstellung von Versorgungsleitungen, etc wurde verzichtet
- Detail gilt für alle Schachtanschlüsse mit Schlauchliner

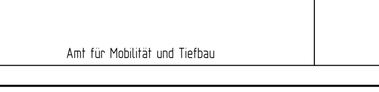

Nr.	Art der Änderung	Datum	Name

Projekt-Nr.: 25_009
Plan-Nr.: W - 145
Blatt-Nr.: 3 (3)
Anlage-Nr.:

Lageplan Meesenstiege
Von Wilhelm-Spieker-Str
bis Hansestraße

Maßstab
Lageplan 1 : 200
Längen 1 : / Höhen 1 :

	Datum	Name
bearbeitet	Feb. 2025	
gezeichnet	Feb. 2025	
geprüft	April 2025	

genehmigt:
Münster, den 08.04.2025

i. A.
Amt für Mobilität und Tiefbau

STADT MÜNSTER
Amt für Mobilität und Tiefbau

Wilhelm-Spieker-Straße
Kanalsanierung
Bezirk/ Stadtteil: Hiltrup/ Hiltrup-West

Plot 02.07.2026