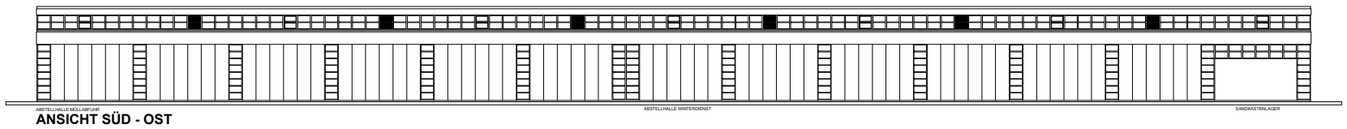

ANSICHT SÜD - OST

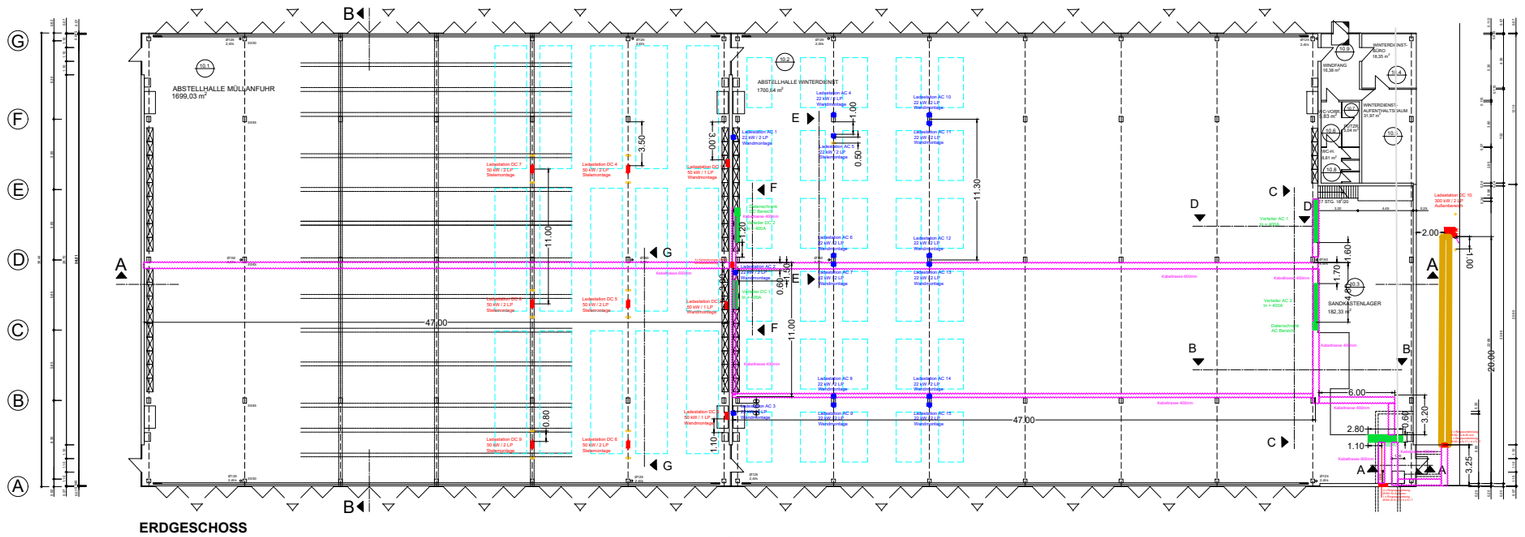

ERDGESCHOSS

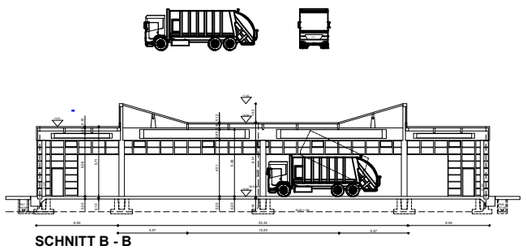

SCHNITT B - B

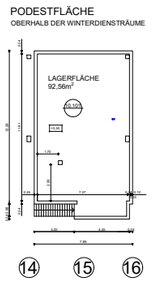

PODESTFLÄCHE
OBERHALB DER WINTERDIENSTRÄUME

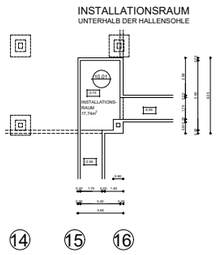

INSTALLATIONSRAUM
UNTERHALB DER HALLENSOHLE

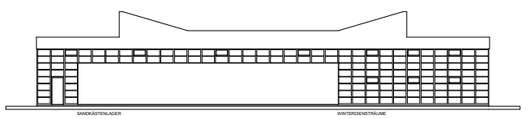

ANSICHT NORD - OST

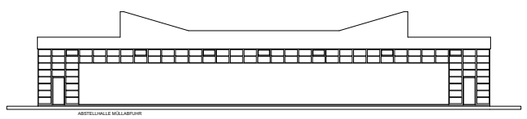

ANSICHT SÜD - WEST

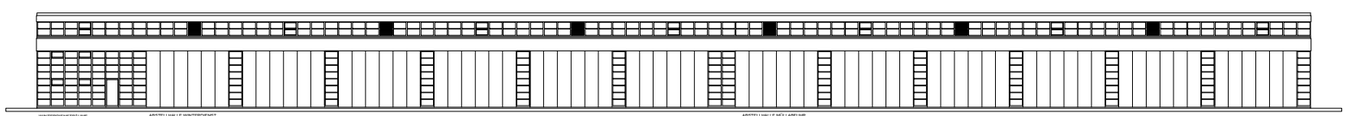

ANSICHT NORD - WEST

Legende

Wallbox 1 Ladepunkt	Stromleitung	Erdungspunkt	
Wallbox 2 Ladepunkte	Datenleitung	Tiefenerder	
Ladestation AC 2 Ladepunkte	Erdungsleitung	NSHV / Unterverteiler	
Ladestation DC 1 Ladepunkt	Erdgraben	Kabeltrasse b=100mm	
Ladestation DC 2 Ladepunkte	Durchbruch	Kabeltrasse b=200mm	
		Kabeltrasse b=300mm	

Technische Anmerkungen

Ladepunkte AC	
Anzahl	30 Ladepunkte
Leistung je Ladepunkt	22 kW
Ladepunkte DC	
Anzahl	15 Ladepunkte
Leistung je Ladepunkt	25 kW
Unterverteilung	
Maximale Strom	---- A
Montageart	----
Anzahl Abgänge	----
Anfahrschutz	----

Allgemeine Anmerkungen

Index	Änderungen	Datum	gez.
09			
08			
07			
06			
05			
04			
03			
02			
01			
00			

Übersicht:

N

Bauvorhaben:

Ladeinfrastruktur Fahrzeughalle awm Münster
Rösnerstraße 10
48155 Münster

Bauherr:

Abfallwirtschaft Münster
Rösnerstraße 10
48155 Münster

Projekt:	Ausbau Ladeinfrastruktur AWM
Planbezeichnung:	

awm
alle wirken mit!

Blattformat: ISO full bleed A3 (420.00 x 297.00 mm)	Maßstab: 1:492.5263	Index:

© energieallerker GmbH - Diese Zeichnung/Planung ist geistiges Eigentum der energieallerker projects GmbH und unterliegt dem Urheberrecht. Sie darf ohne schriftliche Zustimmung weder vervielfältigt noch Dritten zugänglich gemacht werden.