



Schnitt E-E

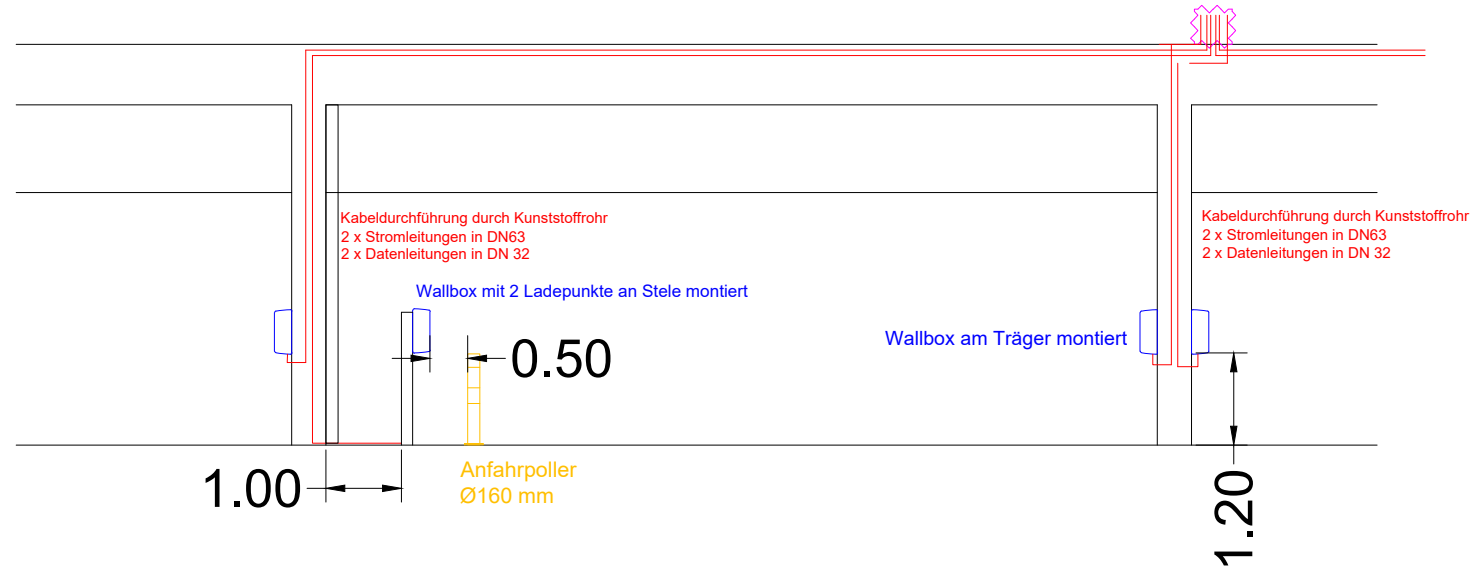


Legende

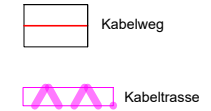

Technische Anmerkungen

Ladepunkte AC	
Anzahl	30 Ladepunkte
Leistung je Ladepunkt	22 kW
Ladepunkte DC	
Anzahl	15 Ladepunkte
Leistung je Ladepunkt	25 kW
Unterverteilung	
Maximale Strom	--- A
Montageart	---
Anzahl Abgänge	---
Anfahrerschutz	---


Schnitt F-F

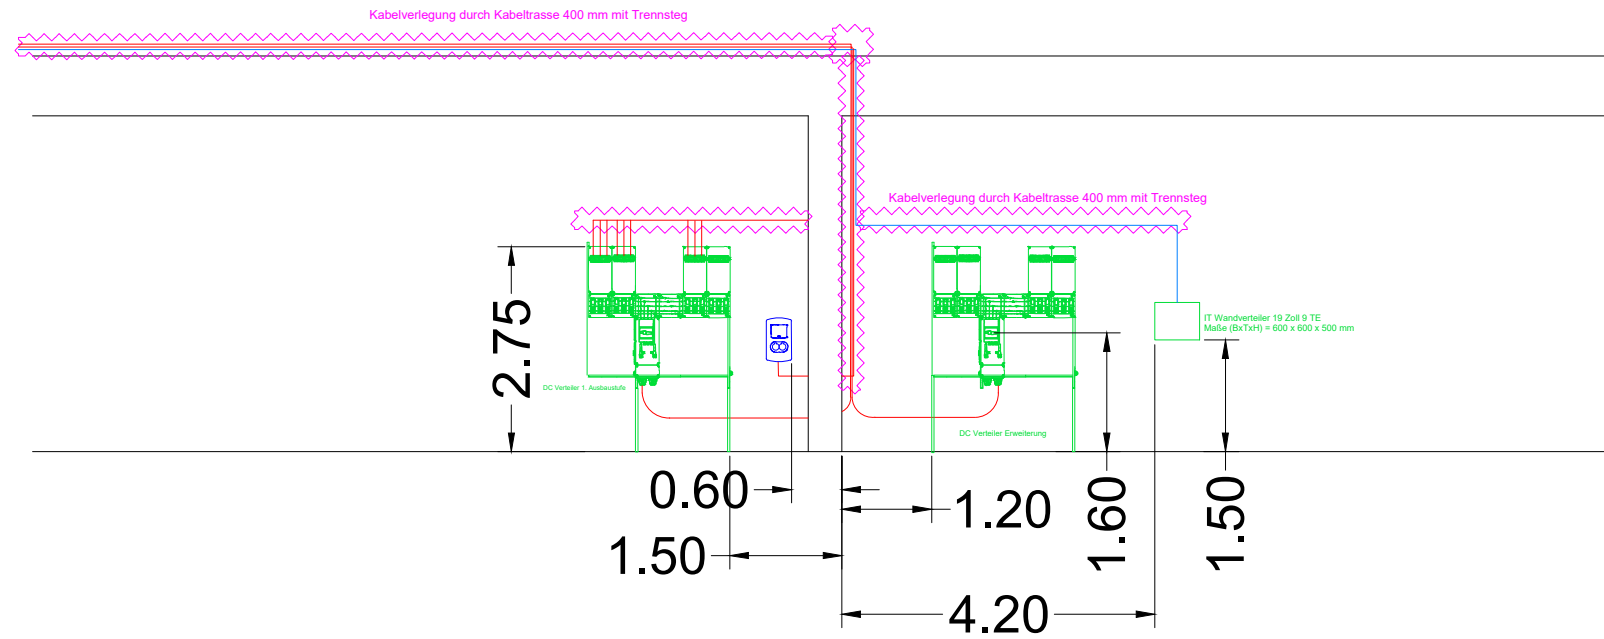


Allgemeine Anmerkungen

09			
08			
07			
06			
05			
04			
03			
02			
01			
00	Erstellung Schnitte	27/04/2026	DMR
Index	Änderungen	Datum	gez.

Schnitt G-G

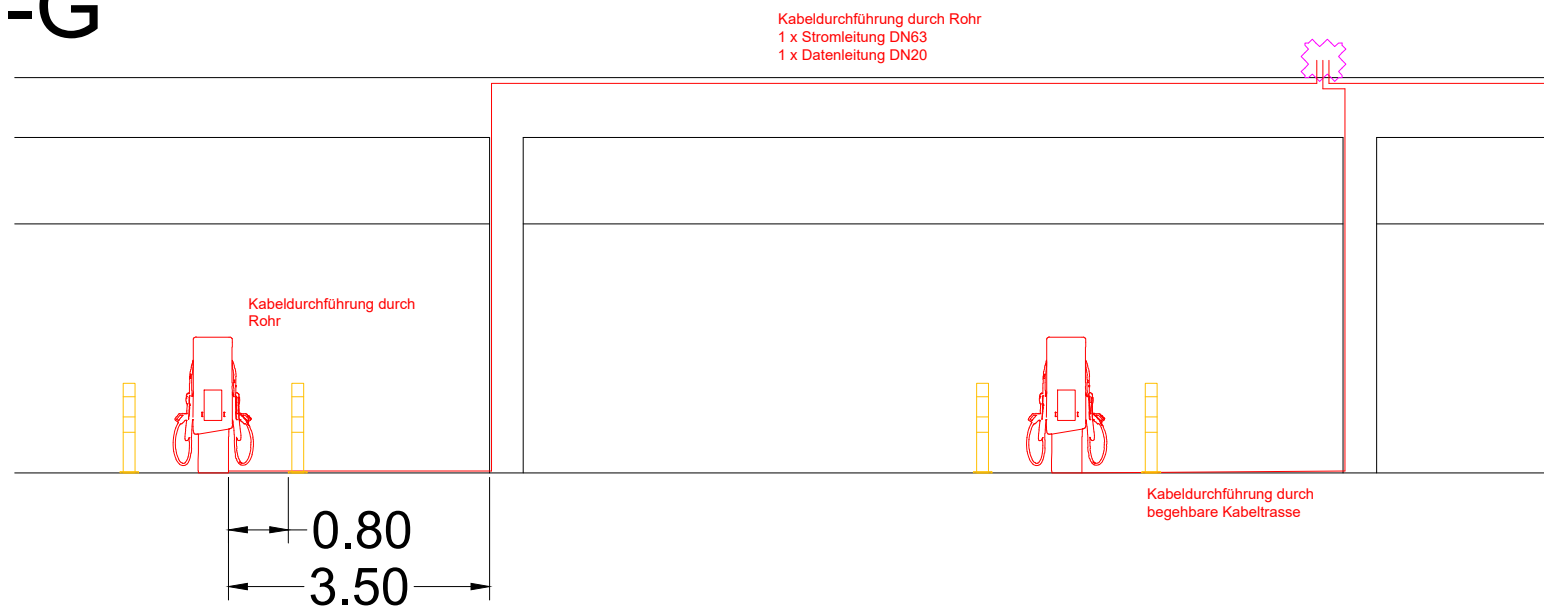

Ausführungsplanung

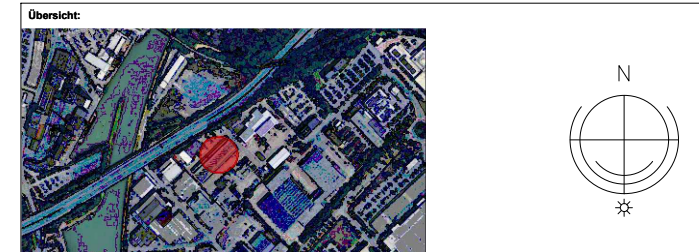

Bauvorhaben: Ladeinfrastruktur Fahrzeughalle awm Münster Rösnerstraße 10 48155 Münster	Bauherr: Abfallwirtschaft Münster Rösnerstraße 10 48155 Münster
---	---------------------------------------------------------------------------------

Projekt: Ausbau Ladeinfrastruktur AWM

Planbezeichnung: Schnitte E-G



Blattformat: ISO full bleed A3 (420.00 x 297.00 mm)	Maßstab: 1:100	Index:
-----------------------------------------------------	----------------	--------