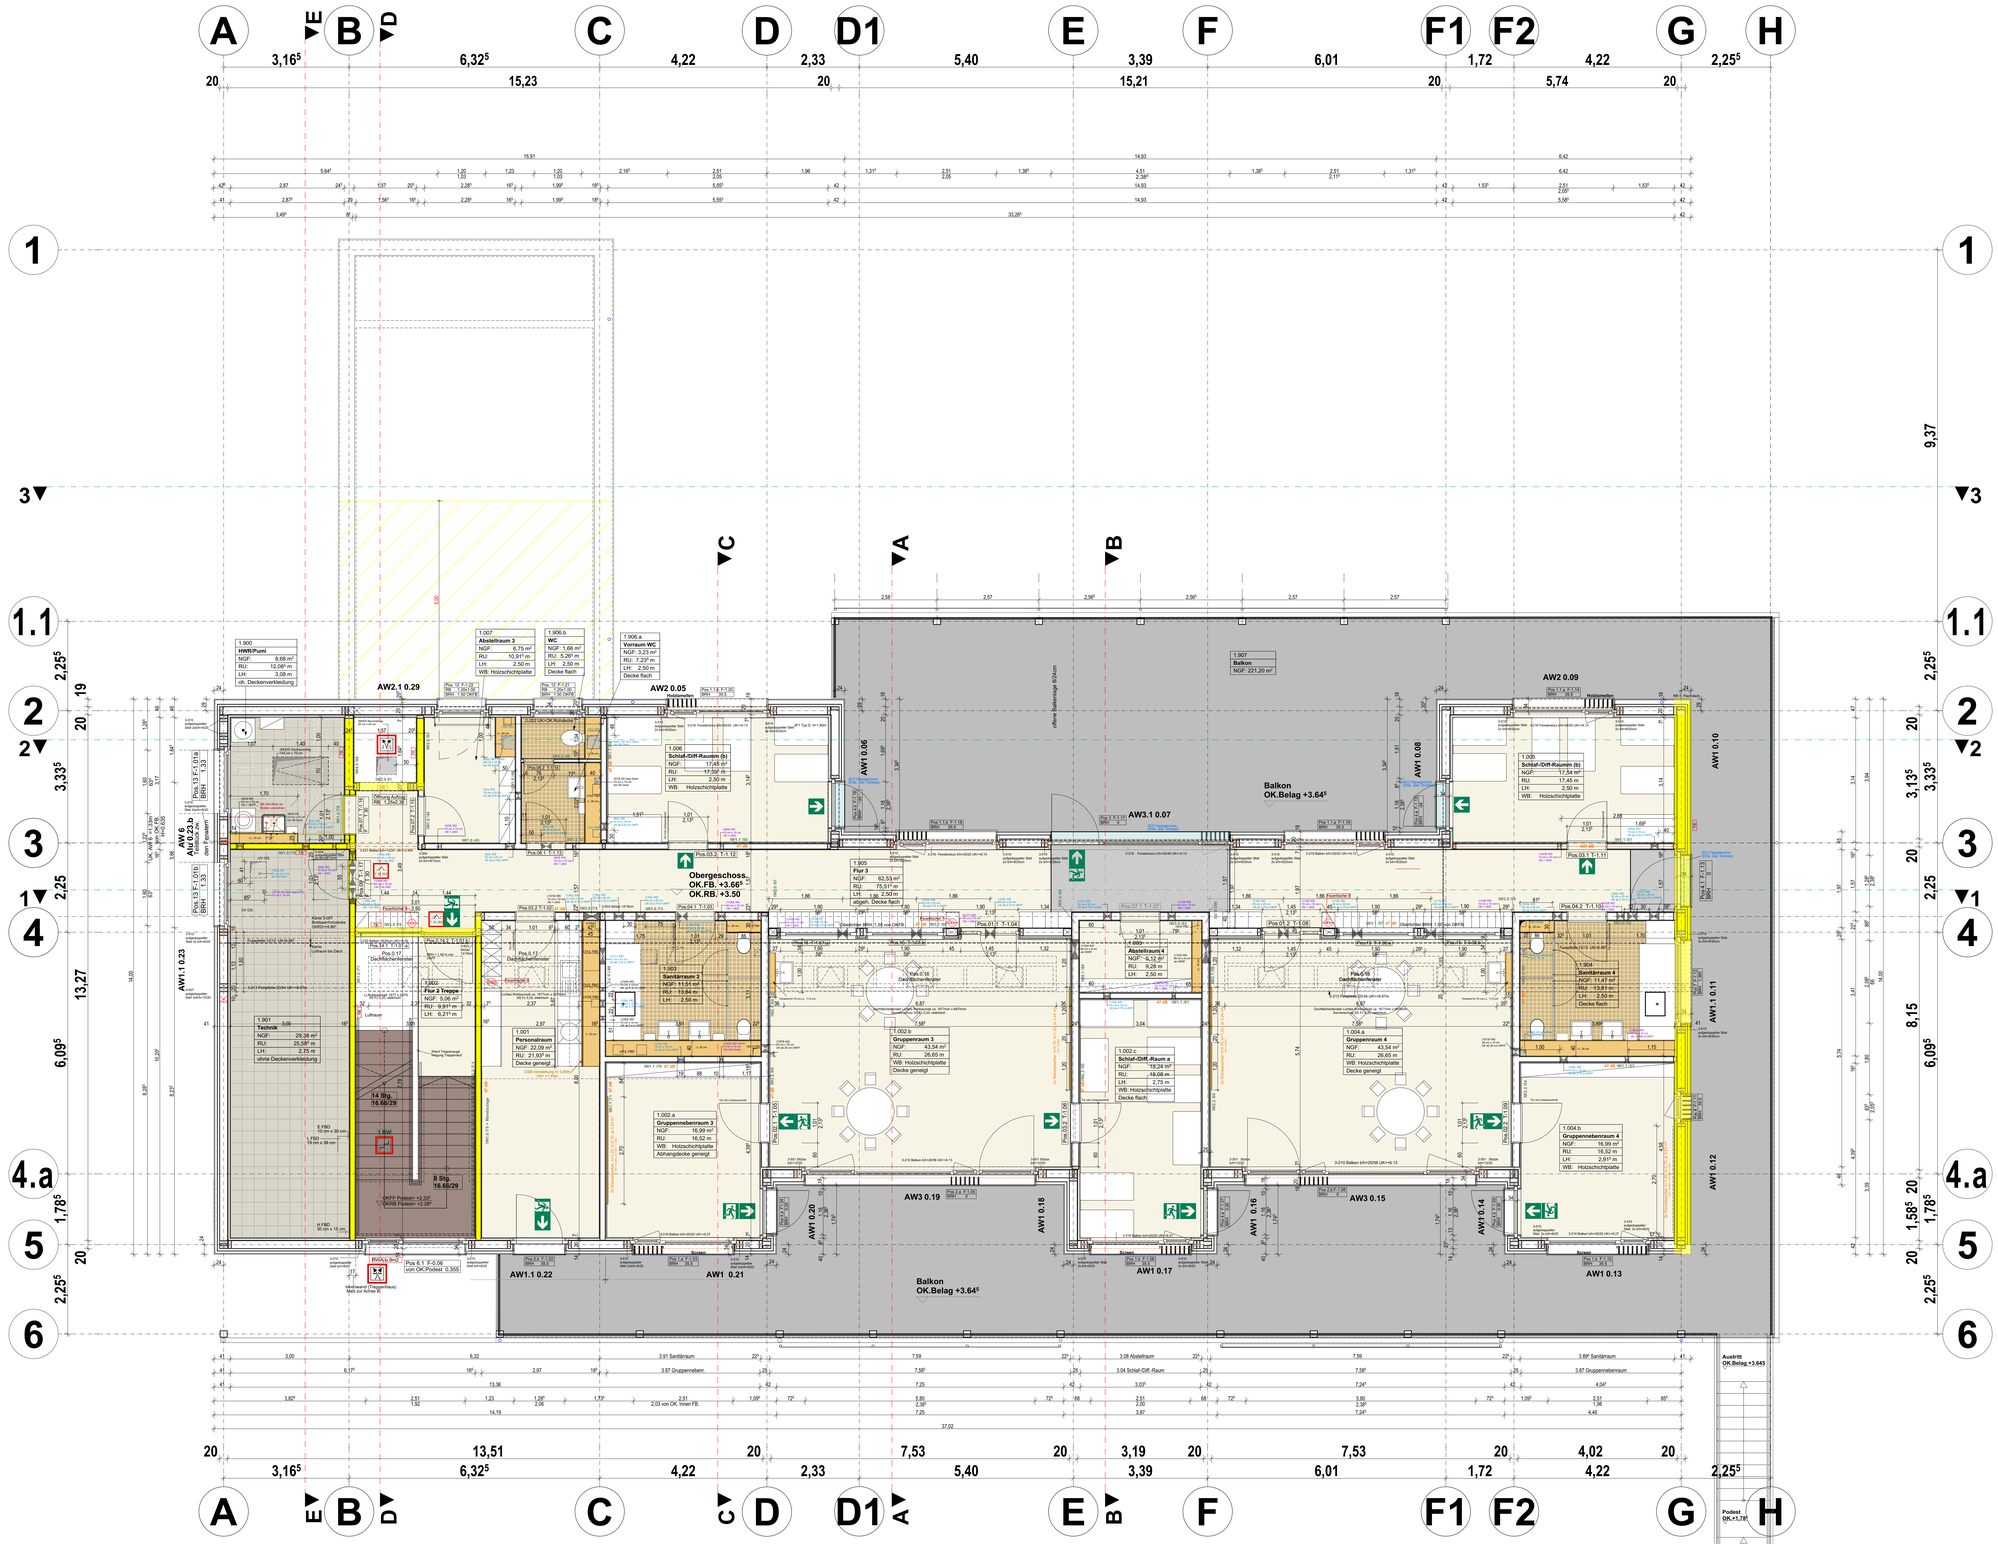

Legende

▽ = OK Fertigbau	DD Deckendurchbruch	Abbruch
△ = UK Fertigbau	WD Wanddurchbruch	feuerhemmend
▼ = OK Rohbau	BS Bodenschlitz	
▲ = UK Rohbau	BD Bodendurchbruch, BA Bodenablauf	

S = Sanitär	FD = Fundamentdurchbruch	WW = Wandschlitz waagerecht
H = Heizung	FA = Fundamentaussparung	DD = Deckendurchbruch
E = Elektro	FS = Fundamentschlitz	DA = Deckenaussparung
L = Lüftung	WD = Wanddurchbruch	DS = Deckenschlitz
G = Gas	WA = Wandaussparung	FBS = Fußbodenschlitz
	WS = Wandschlitz senkrecht	FBA = Fußbodenaussparung

INDEX	DATUM	ÄNDERUNGEN	BEARB.	GEPR.
i	17.04.2026	Revkl. in den Vorwänden entfernt		
h	30.03.2026	Ergänzung Wandabsorber + OSB-Verstärkung Personalr, T-1-02-DIN L+ Türausschnitt		
g	23.03.2026	Außentür Personalraum Aufschlagsrichtung geändert		
f	12.03.2026	Neu: Einrichtung		
e	24.02.2026	Neu: Bodenablauf Putzmittelraum		
d	14.01.2026	Innentüren der Schlaf-und Diff.-Räume erhalten je einen Lichtausschnitt		
c	01.10.2025	Boden Rinnen eingezeichnet		
b	25.07.2025	Oberlichter Gruppenraum Maße, Holzstützen Außen geändert auf 18/16cm		
a	24.07.2025	Firstlage geändert, IW WC/WC-Vorraum Kern auf 6 cm, Lage Dachflächenfenster gez.		

Sämtliche Maße sind vom Unternehmenden eigenverantwortlich am Bau zu prüfen.
Alle Werkpläne sind nur in Verbindung mit den gültigen Schal- und Bewehrungsplänen der Tragwerksplanung, sowie den Durchbruchsplänen der Fachplanung gültig und/oder den ergänzenden Angaben.
Dehnungsfugen sind nach Angabe Tragwerksplanung auszuführen.
Das ausführende Unternehmen ist verpflichtet, den die Auftraggeber:in auf etwaige Unstimmigkeiten der Ausführungsunterlagen hinzuweisen (VOB, § 3.3).

1938	P-13661	Ausführung
Standortnummer	Projektnummer	Planphase

A	002	Grundriss OG		
Planphase	Plannummer	Gewerk	Planinhalt	Ebene
1:50		17.02.2025	I	22.04.2026
Maßstab		Erstellung	Index	

P:\\2025\1\1938 KiTa Hobbeltstraße\01 PROJEKTE\2022 P-13661 Neubau KiTa\Arch\Cad
2025-P-13661-Neubau-KiTa-Hobbeltstr-AC28.pln
Projektverzeichnis

2025-P-13661-Neubau-KiTa-Hobbeltstr-AC28.pln
Projektdatei

1938_P-13661-A-001-Grundriss-OG-2025-50-Vorabzug
Planbezeichnung

Zeichnung	Architektur und Projektsteuerung
Zeichnung	Bauen im Bestand
Projektleitung	Fachdatenlieferung / Ablieferungsleitung
Amtsleitung	

STADT MÜNSTER
Amt für Immobilien-management

Neubau KiTa
4 Gruppen
Hobbeltstraße 142

48157 Münster