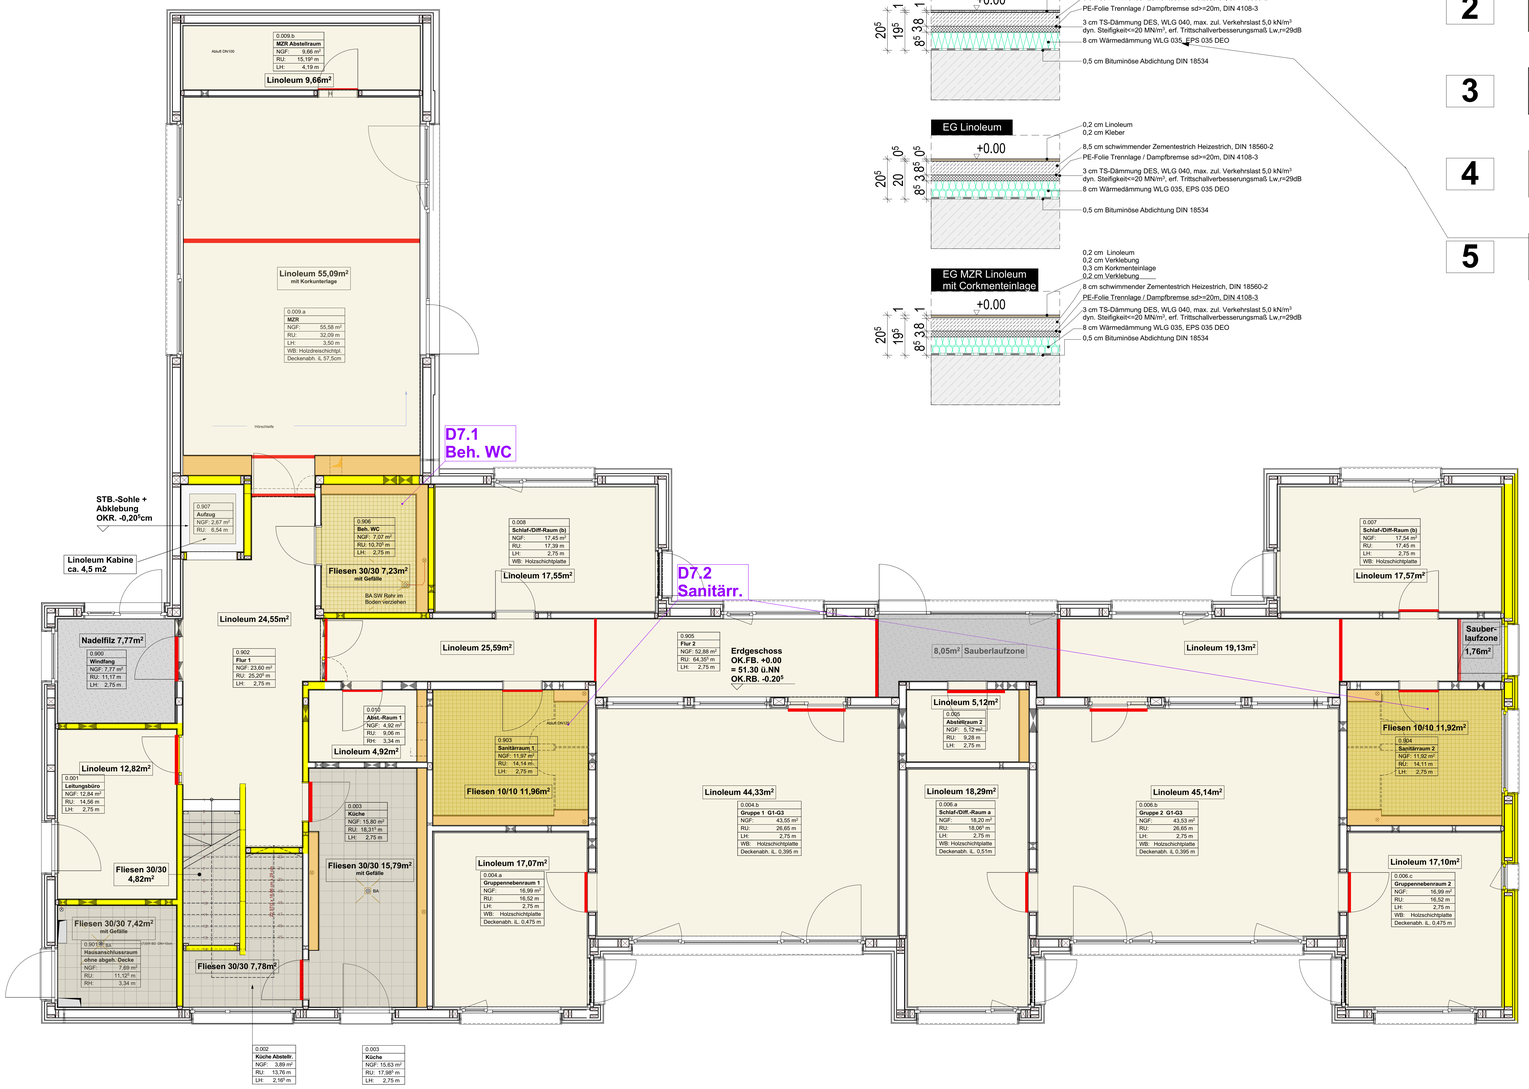

Dehnungsfuge

Legende Material Fußbodenaufbau

1 — Linoleum Marmoleum Cocoa milk chocolate
Im **MZR** Linoleum mit Korkeinlage

2 — Sauberlaufmatte Nadelfilz
Gaderobenbereich / Gruppenr.-Türen

3 — robuster Nadelfilz (ausgelegt)
WF

4 — Feinsteinzeugfliese 10/10 cm
Pro Architectura Mystic Brown
Sanitärräume

5 — Feinsteinzeugfliese 30/30 cm graubraun
Küche, HWR (PuMi), Technik,
Hausanschlußraum

Legende

▽ = OK Fertigbau
△ = UK Fertigbau
▼ = OK Rohbau
▲ = UK Rohbau

Deckendurchbruch
Wanddurchbruch
Bodenschlitz
Bodendurchbruch

Abbruch
feuerhemmend

S = Sanitär
H = Heizung
E = Elektro
L = Lüftung
G = Gas

FD = Fundamentdurchbruch
FA = Fundamentaussparung
FS = Fundamentschlitz
WD = Wanddurchbruch
WA = Wandaussparung
WS = Wandschlitz senkrecht

WW = Wandschlitz waagerecht
DD = Deckendurchbruch
DA = Deckenaussparung
DS = Deckenschlitz
FBS = Fußbodenschlitz
FBA = Fußbodenaussparung

INDEX	DATUM	ÄNDERUNGEN	BEARB.	GEPR.
f	06.05.2026	Estrichfugen ergänzt		
e	25.03.2026	Überarbeitung Details Bodenaufbau		
d	02.03.2026	Belag Aufzugskabine Linoleum, Belag MZR Linoleum + Kork		
c	10.02.2026	Neu Sauberlaufzonen, Fliesenbelag unter Treppenlauf EG, BA.		
b	11.11.2025	MZR/Abstellraum: Vorwand entfernt		

Sämtliche Maße sind vom Unternehmenden eigenverantwortlich am Bau zu prüfen.
Alle Werkpläne sind nur in Verbindung mit den gültigen Schal- und Bewehrungsplänen der Tragwerksplanung, sowie den Durchbruchsplänen der Fachplanung gültig und/oder den ergänzenden Angaben.
Dehnungsfugen sind nach Angabe Tragwerksplanung auszuführen.
Das ausführende Unternehmen ist verpflichtet, den die Auftraggeber:in auf etwaige Unstimmigkeiten der Ausführungsunterlagen hinzuweisen (VOB, § 3.3).

N

± 0,00 = 51.30 Höhe m üNN = OK FFB EG

Übersicht EG Fußboden

1938	P-13661	Ausführung
Bandnummer	Projektnummer	Planphase

UE ME .03	Übersicht Mengen EG Fußboden		
Planphase	Plannummer	Gewerk	Planinhalt	Ebene
1:50/1:10		16.08.2025	f	06.05.2026
Maßstab		Erstellung	Index	

P:\VZ\2\1.1\036 KiTa Hobbeltstraße\01 PROJEKTE\2022 P-13661 Neubau KiTa\Archi\Cad
\2025-P-13661-Neubau-KiTa-Hobbeltstr-AC28.pln
Projektverzeichnis

2025-P-13661-Neubau-KiTa-Hobbeltstr-AC28.pln
Projektdatei

ME UE.3 Übersicht Fußboden EG
Planbezeichnung

Zeichnung — Architektur und Projektsteuerung
Zeichnung — Bauen im Bestand
Projektleitung — Fachstellenleitung / Abteilungsleitung
Ambilabung

STADT MÜNSTER
Amt für Immobilien-
management

Neubau KiTa
4 Gruppen
Hobbeltstraße 142

48157 Münster