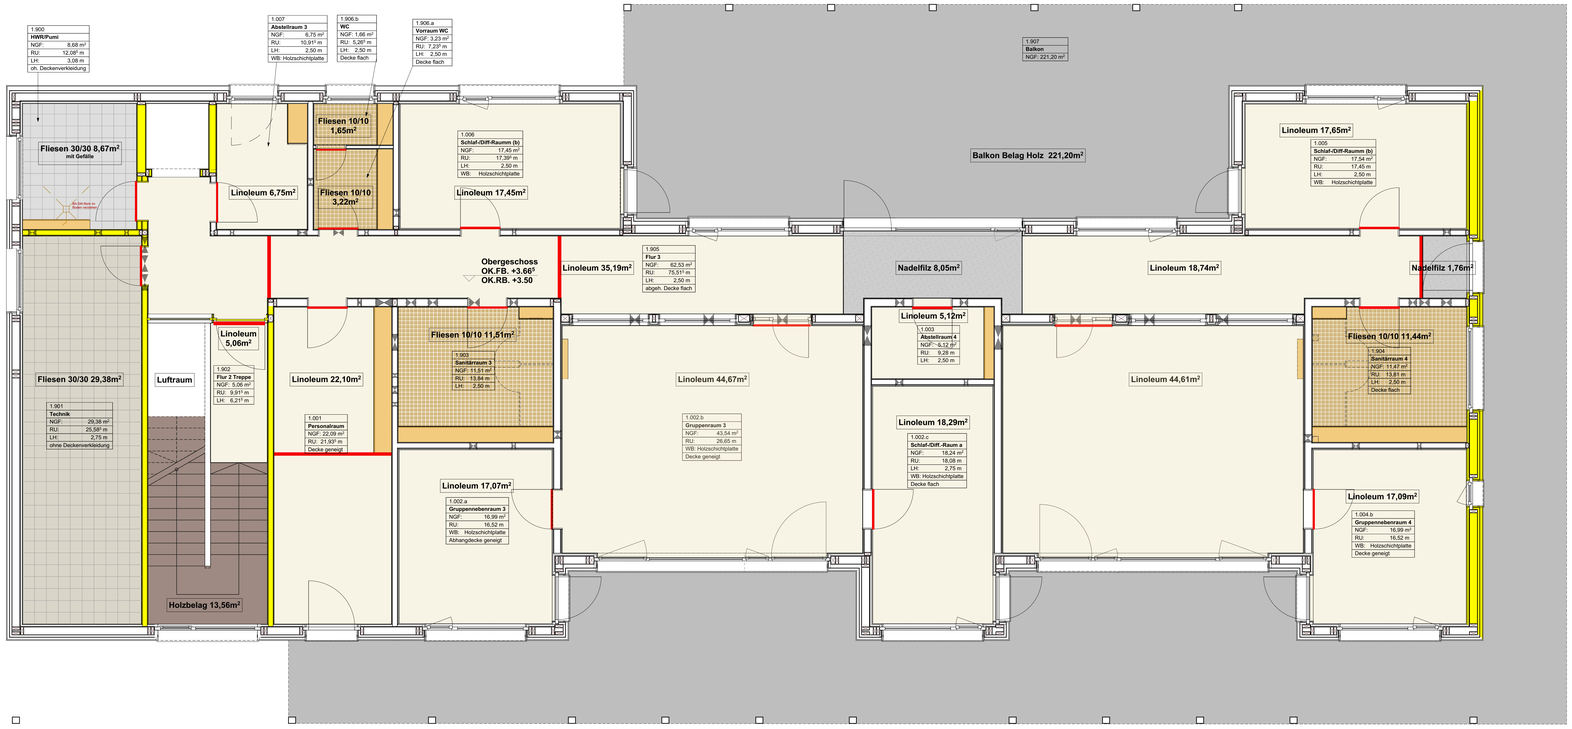

Dehnungsfuge

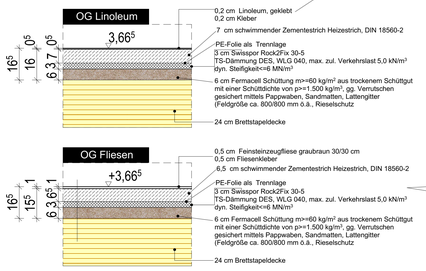

Legende Material Fußbodenaufbau

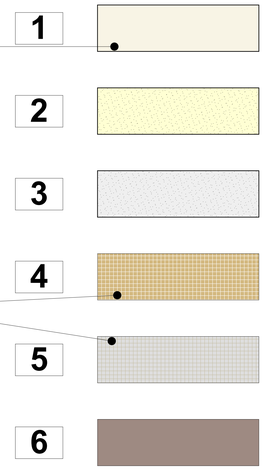

Legende

▽ = OK Fertigbau	Deckendurchbruch	Abbruch
△ = UK Fertigbau	Wanddurchbruch	
▼ = OK Rohbau	Bodenschlitz	feuerhemmend
▲ = UK Rohbau	Bodendurchbruch	

S = Sanitär	FD = Fundamentdurchbruch	WW = Wandschlitz waagerecht
H = Heizung	FA = Fundamentaussparung	DD = Deckendurchbruch
E = Elektro	FS = Fundamentschlitz	DA = Deckenaussparung
L = Lüftung	WD = Wanddurchbruch	DS = Deckenschlitz
G = Gas	WA = Wandaussparung	FBS = Fußbodenschlitz
	WS = Wandschlitz senkrecht	FBA = Fußbodenaussparung

INDEX	DATUM	ÄNDERUNGEN	BEARB.	GEPR.
e	06.05.2026	Estrichfugen ergänzt		
d	25.03.2026	Überarbeitung Details		
c	24.02.2026	Neu Bodenablauf im Putzmittelraum		
b	10.02.2026	Neu Sauberlaufzonen		

Sämtliche Maße sind vom Unternehmenden eigenverantwortlich am Bau zu prüfen.
Alle Werkpläne sind nur in Verbindung mit den gültigen Schal- und Bewehrungsplänen der Tragwerksplanung, sowie den Durchbruchsplänen der Fachplanung gültig und/oder den ergänzenden Angaben.
Dehnungsfugen sind nach Angabe Tragwerksplanung auszuführen.
Das ausführende Unternehmen ist verpflichtet, den die Auftraggeber:in auf etwaige Unstimmigkeiten der Ausführungsunterlagen hinzuweisen (VOB, § 3.3).

N

± 0,00 = 51.30 Höhe m üNN = OK FFB EG

Übersicht OG Fußboden

1938	P-13661	Ausführung
Standortnummer	Projektnummer	Planphase

UE ME .04	Übersicht Mengen OG Fußboden			
Planphase Plannummer		Gewerk	Planinhalt	Ebene
1:50/1:10	16.08.2025	d	22.04.2026	
Maßstab	Erstellung	Index		

P:\2025\13 661\08 KiTa Hobbeltstraße\01 PROJEKTE\2022 P-13661 Neubau KiTa\ArchiCad \2025-P-13661-Neubau-KiTa-Hobbeltstr-AC28.pln

Projektverzeichnis

2025-P-13661-Neubau-KiTa-Hobbeltstr-AC28.pln
Projektdatei

ME UE 4 Übersicht Fußboden OG
Planbezeichnung

Zeichnung: Architektur und Projektsteuerung

Zeichnung: Bauen im Bestand

Projektleitung: Fachstelleiterleitung / Abteilungsleitung

Amtsleitung

STADT MÜNSTER
Amt für Immobilien-management

Neubau KiTa
4 Gruppen
Hobbeltstraße 142

48157 Münster