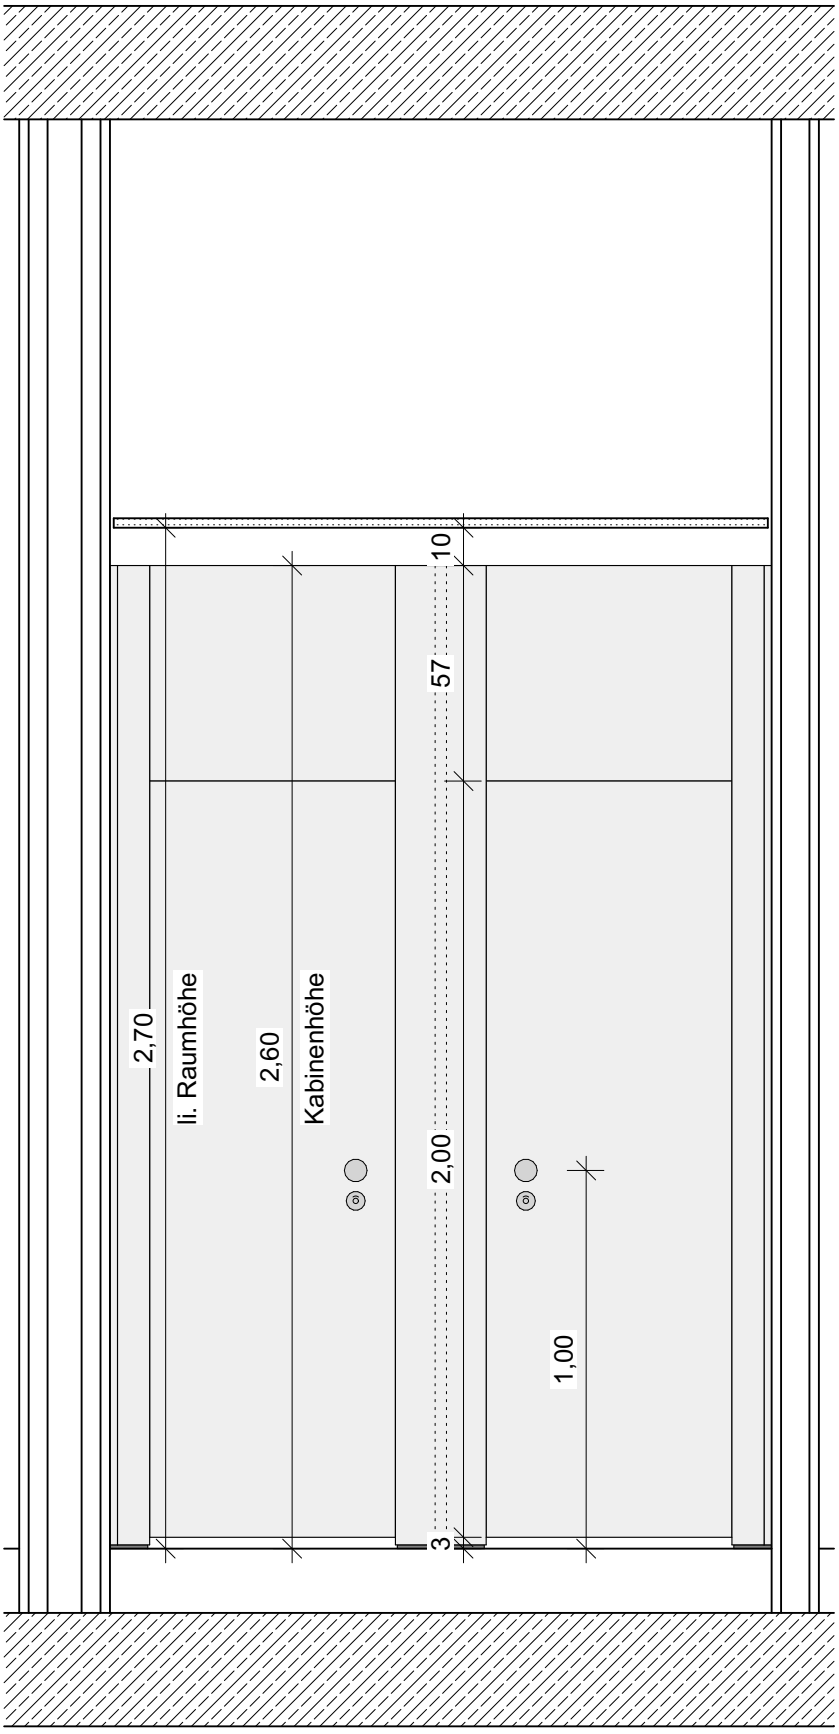

Ansicht M 1:20

Gesamtlänge der Anlage:
diverse Längen; Siehe Übersichtspläne
Gesamthöhe: 2600mm
Kabinentiefe: 1500mm
Türbreite: 650mm; Türhöhe: 2000mm
Oberblende: ca. 570x650mm
Bodenanschluss: Schattenfuge
als U-Profil aus Aluminium;
Keine Bodenfreiheit;
ca. 30mm Belüftungsspalt unter Tür
Wandanschluss: Umfassendes U-Profil,
Aluminium eloxiert
Material:
30mm HPL-Vollkernplatten,
mit beidseitig ca. 3mm HPL Deckschicht;
Farbe: ähnlich RAL 7044;
nassraumgeeignet
Beschläge:
Türknopfgarnitur aus Aluminium inklusive
WC-Verriegelung
Türbänder:
Rollenbänder Aluminium
Ausstattung Kabine:
Türstopperhaken 105mm; Aluminium

ARCHITEKT	PROJEKT		100-999_Details
SCHALTRAUM Dahle-Dirumdam-Heise PartGmbB Versmannstraße 32 20457 Hamburg Tel: +49 [0] 40-5719949-0 E-Mail: info@schaltraum.net	MELANCHTHONSCHULE MÜNSTER		**WC-Trennwände**
	Maßstab: 1:20	Format: 210x297 A4	Plannummer: 706_5_SG_DE_--_900_02_WC-Trennwände
	± 0,00 = 56,90m üNN	Datum: 01.07.26	Planersteller: SRA