



Anbau Forum | Aula Baujahr 1979

Forum | Aula


Bauteil C Ost-Ansicht

Bauteil C Ost-Ans




Forum | Aula

Anbau Forum | Aula Baujahr 1979

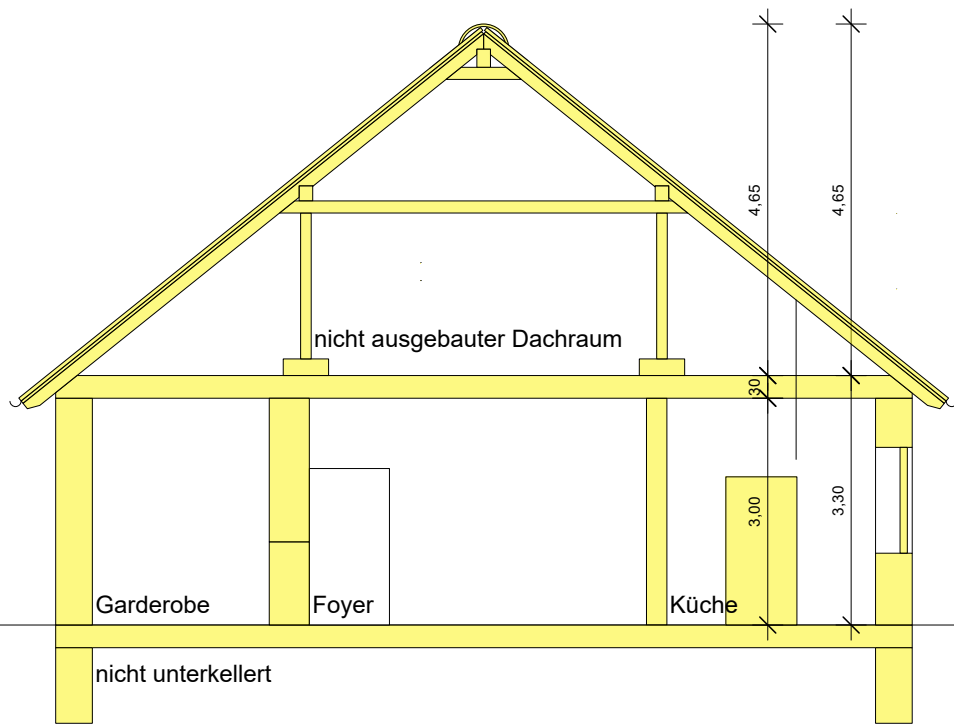


Schnitt 1-1

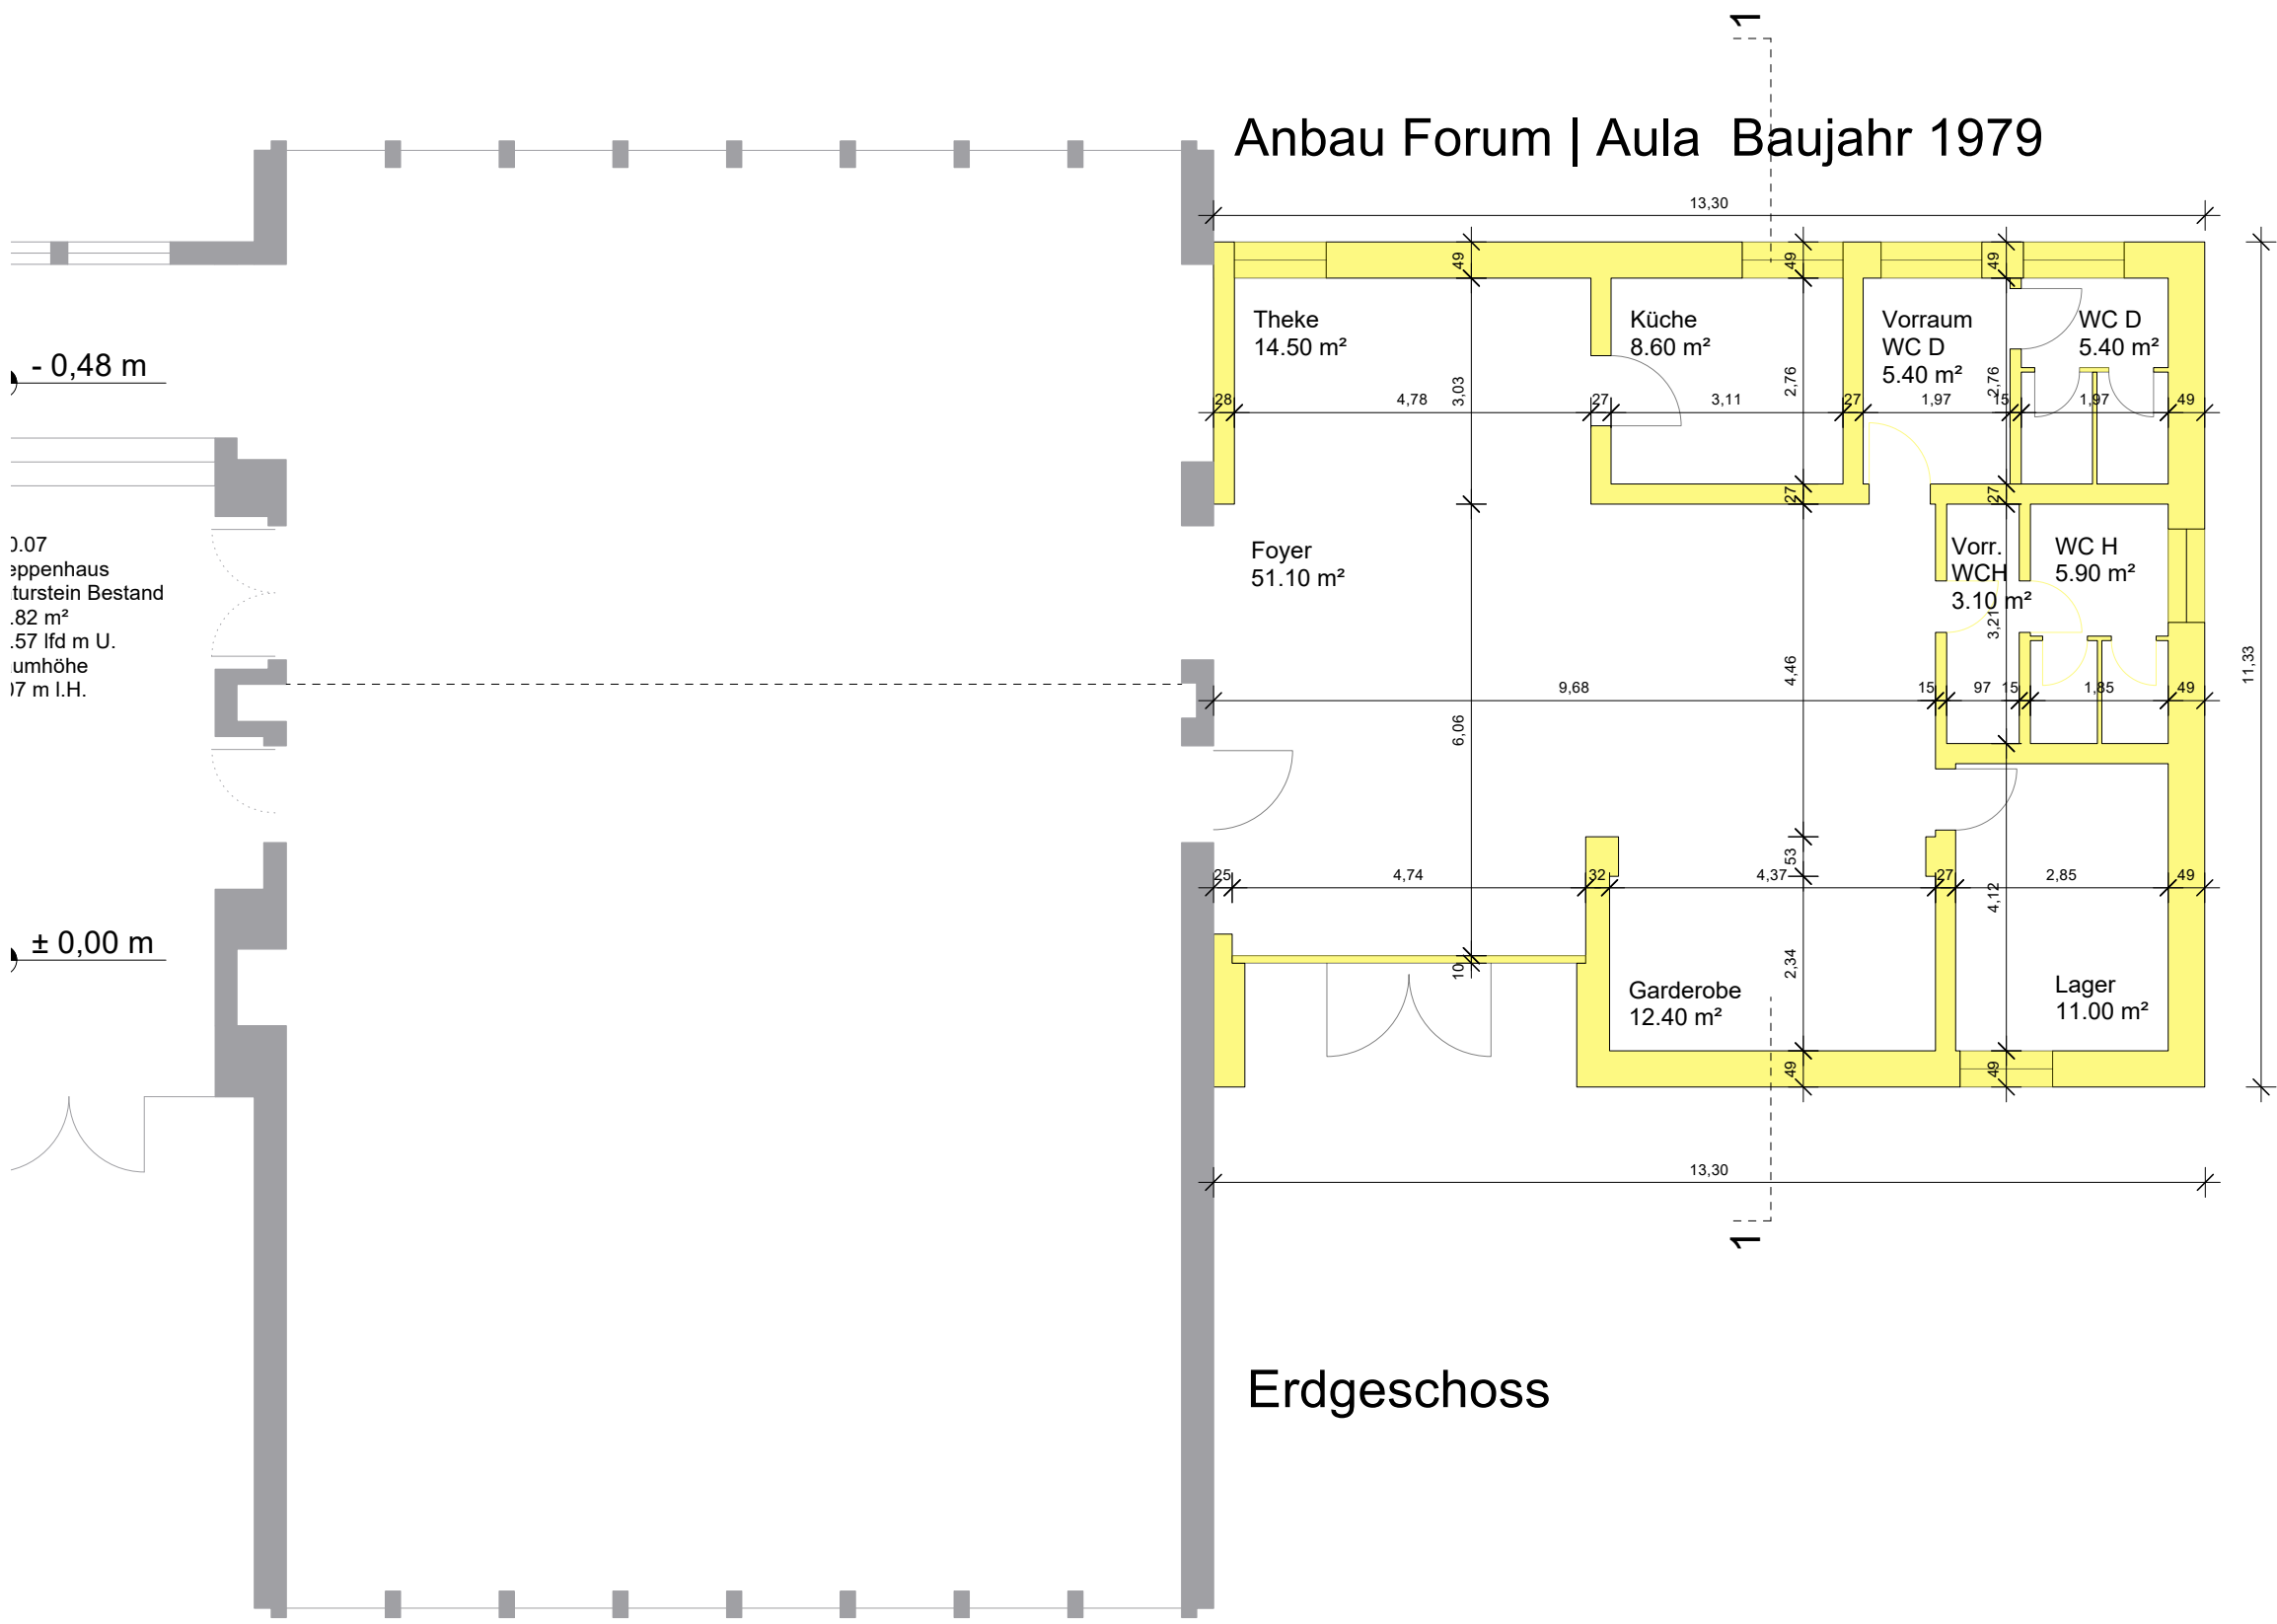

Anbau Forum | Aula Baujahr 1979

Erdgeschoss

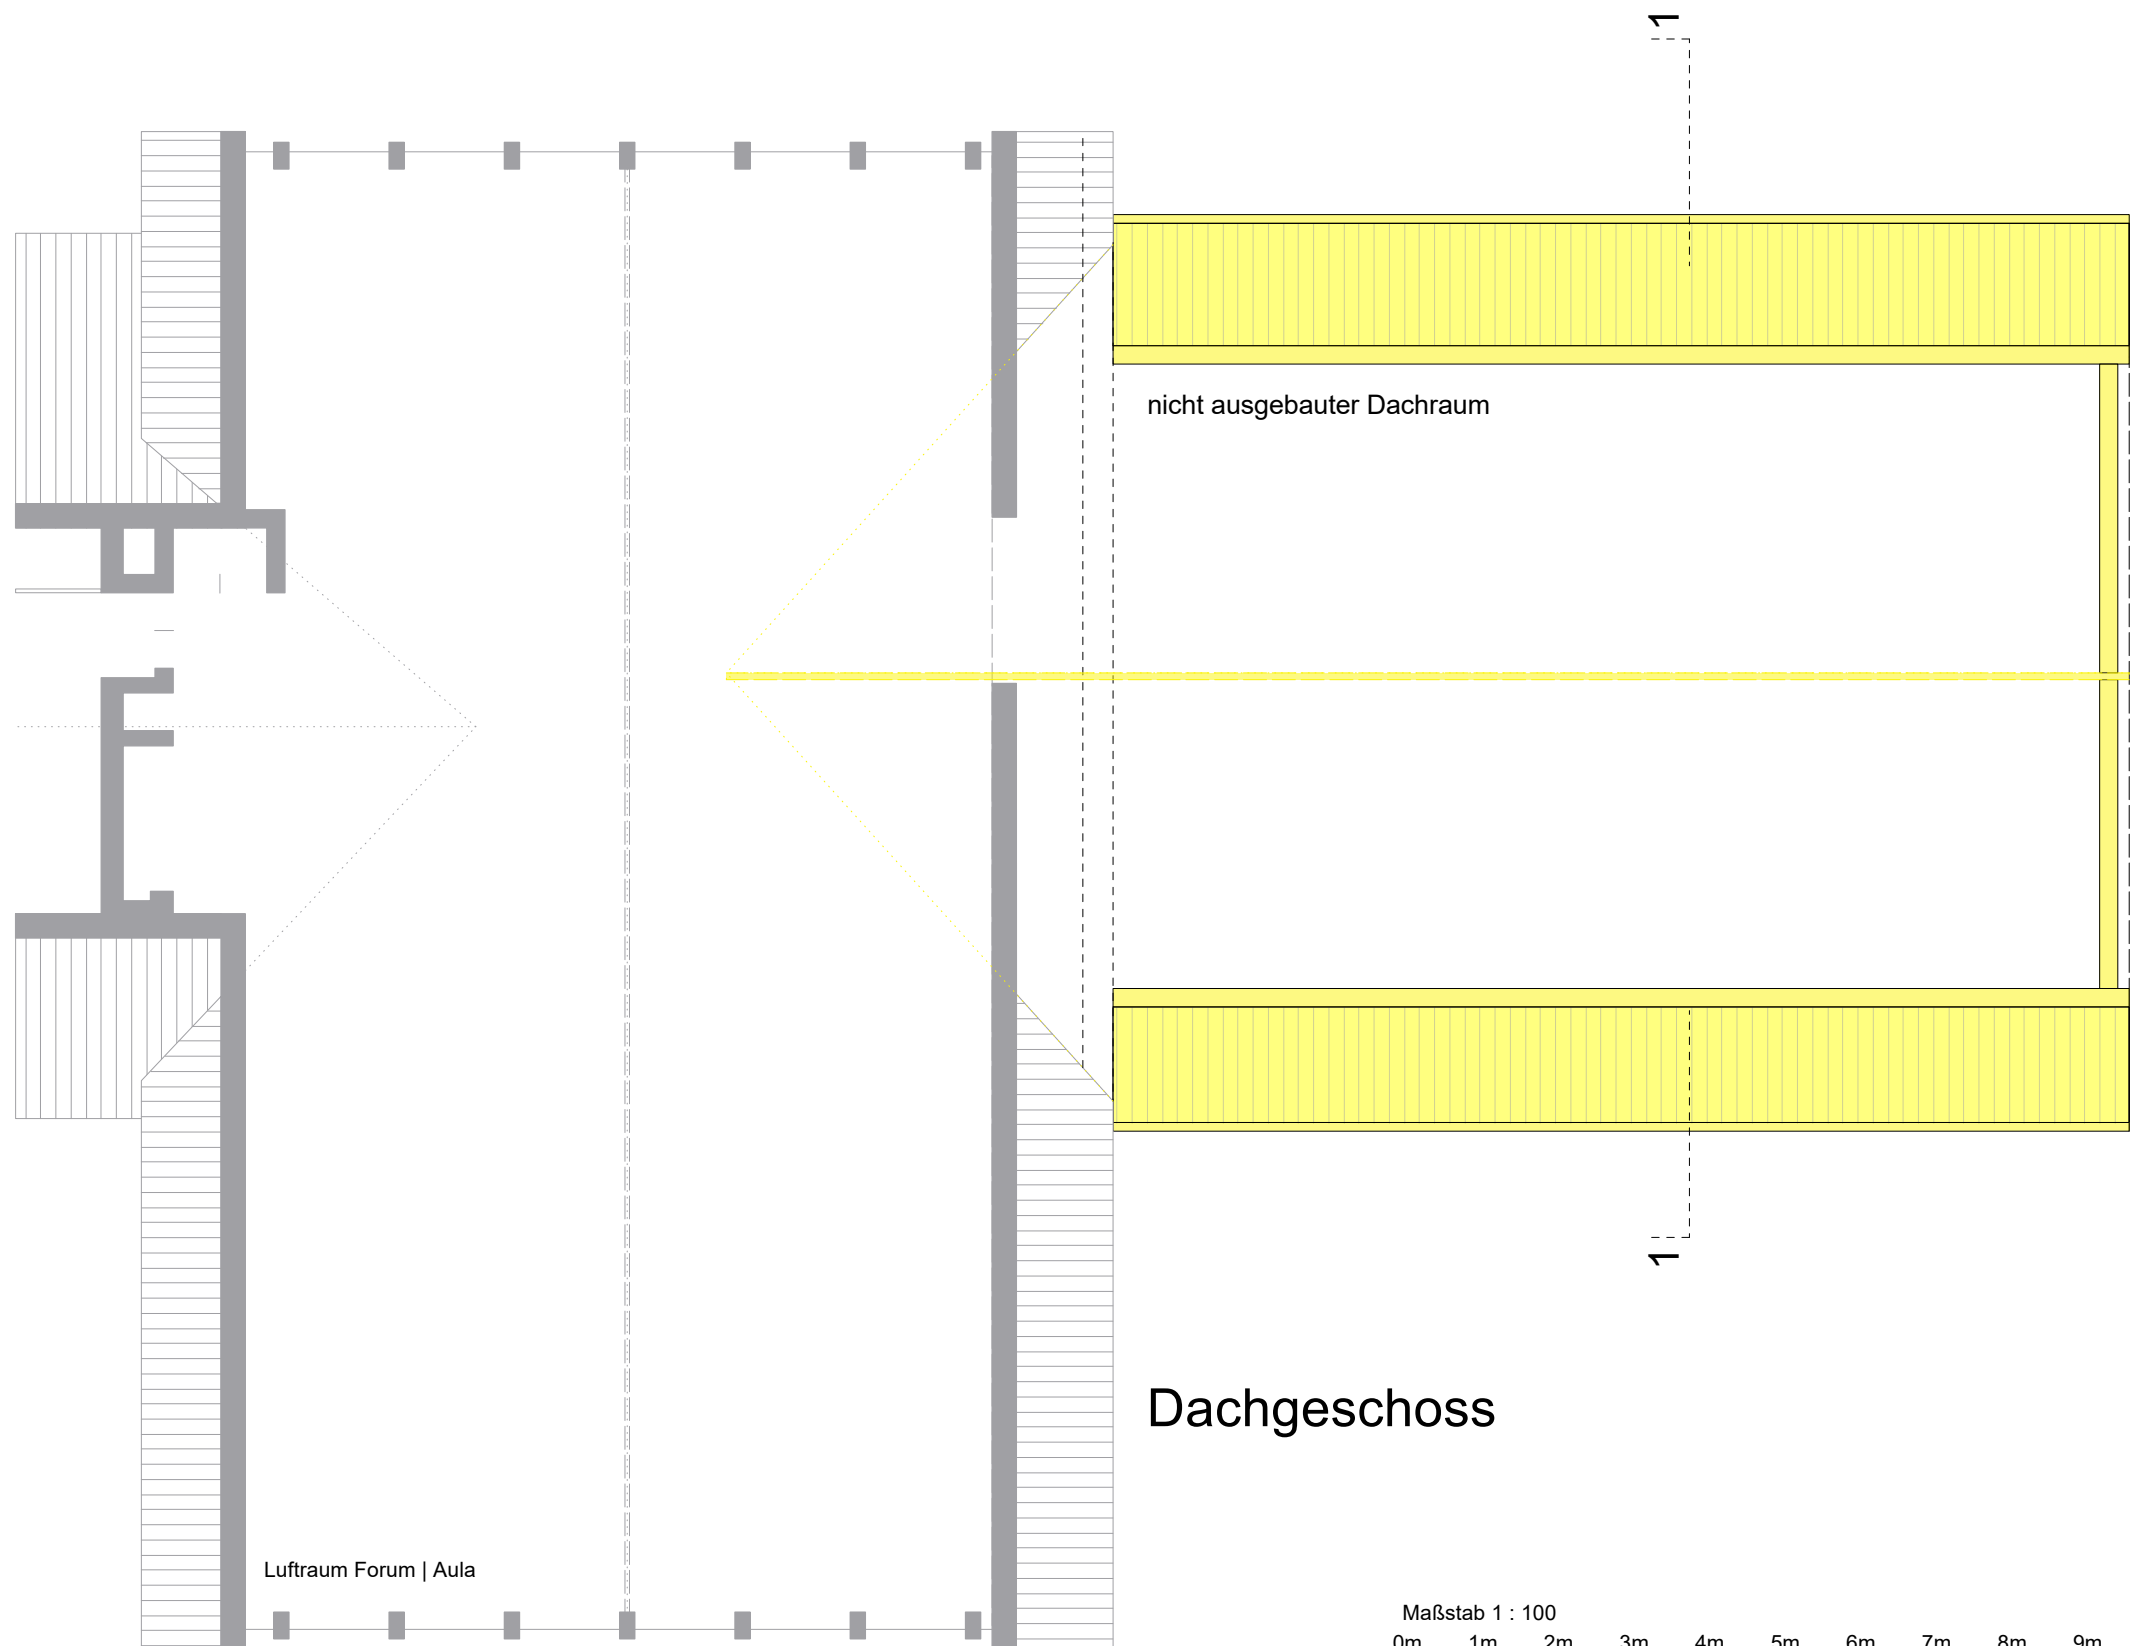

Dachgeschoss


Maßstab 1 : 100
0m 1m 2m 3m 4m 5m 6m 7m 8m 9m 10m

LEGENDE:

- BESTAND
- ABBRUCH

Index	Datum	Name	Art der Änderung
XX.XX.XXXX	ap		

Übersicht:

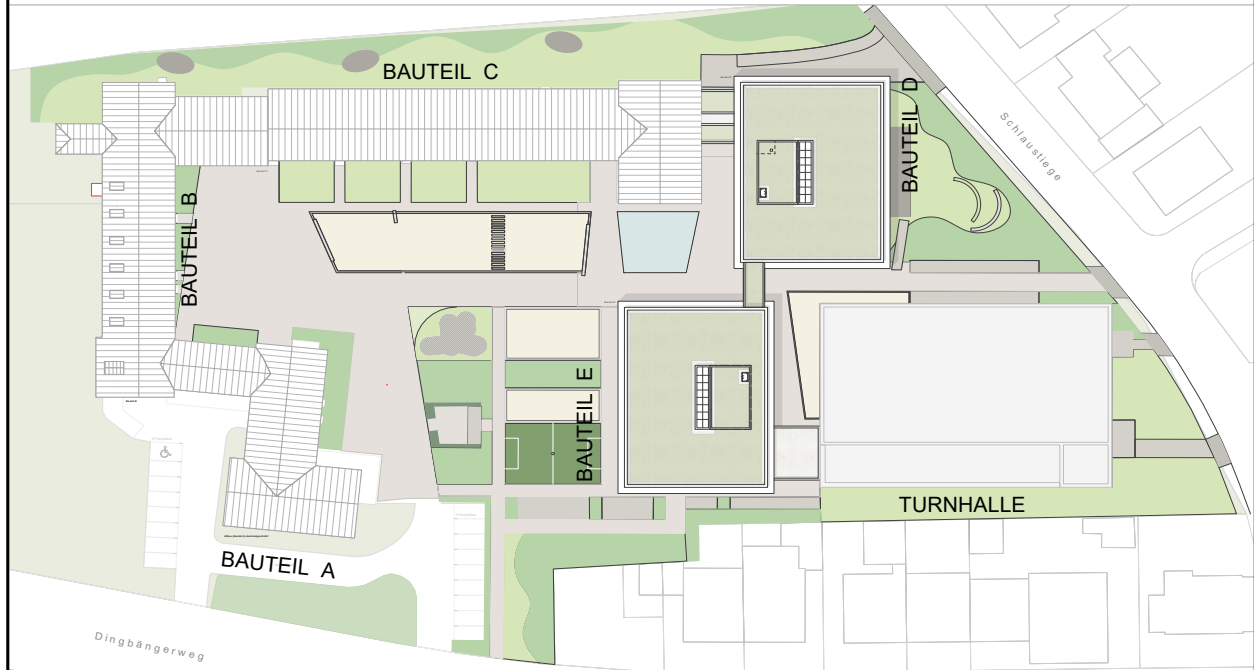

196	P-11991	Bauantrag Abbruchantrag	
Standortnummer	Projektnummer	Planphase	
B_Abbr-01.02		Abbruchplan	STADT MÜNSTER Amt für Immobilien- management Erweiterung Peter-Wust-Schule Dingbängerweg 80 48163 Münster
Planart/Bauteil	GR EG, SNT 1-1, Ansichten Ost und West		
Planzinhalt	Plangröße 841mmx584mm		
1 : 100	06.01.2025	-	
Maßstab	Erstellung	Index	
Projektverzeichnis			
Projektdatei			
196-B_Abbr-01.02_GRR_SNT_ANSI-2025-100			
Planbezeichnung			
Zeichnung	Architektur und Projektsteuerung		
Zeichnung	Bauen im Bestand		
Projektleitung	Fachstellenleitung Abteilungsleitung		
Anleitung			

STADT MÜNSTER
Amt für Immobilienmanagement

Erweiterung
Peter-Wust-Schule
Dingbängerweg 80
48163 Münster