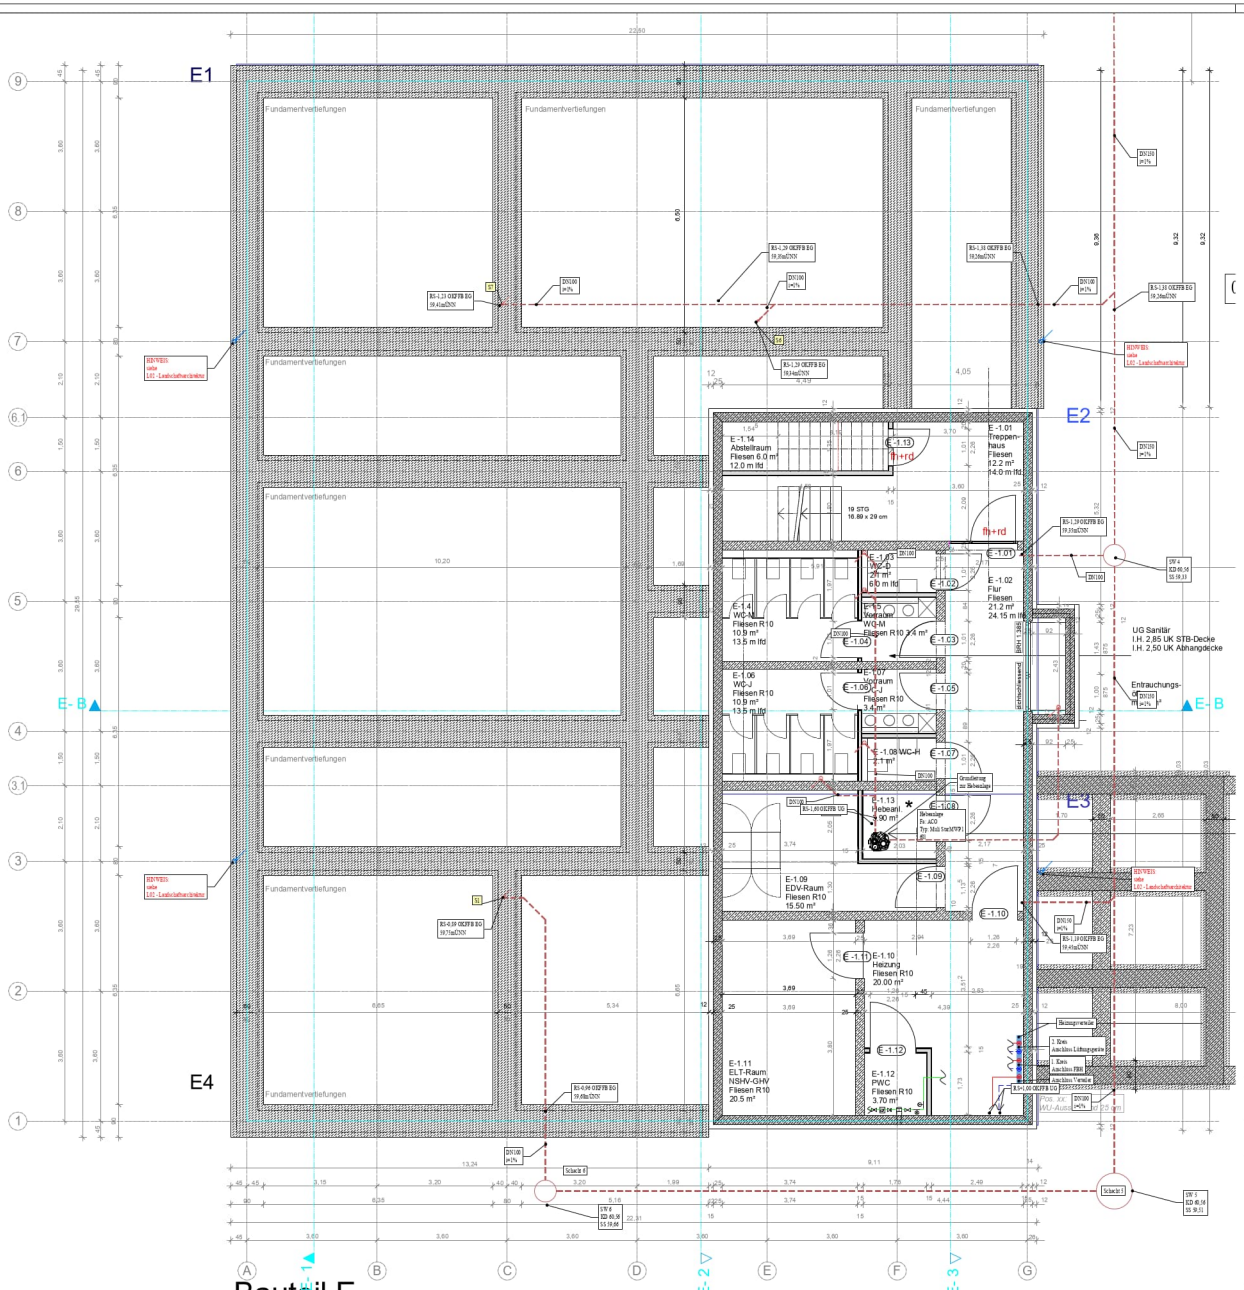


# Bauteil E

Teilunterkellerung

## Legende

- Heizungsvorlauf, HVL, C-Stahl
- Heizungsrücklauf, HRL, C-Stahl
- Trinkwasser, kalt, PWC, Edelstahl
- Schmutzwasser fetthaltig, SW, Silent-db20
- Schmutzwassergrundleitung
- Regenwasser, RW, Silent-db20
- Regenwassergrundleitung

Nindurchgehend
beginnend und abwärtslaufend
von oben kommend und endend
beginnend und aufwärtslaufend

Keine Montagezeichnung
Sämtliche Maße sind am Bau zu prüfen. Die Anordnung der Einbauteile ist nicht maßstäblich dargestellt.
Installation der Einbauteile nur nach Absprache mit der Bauleitung.
Montagezeichnungen sind durch den Handwerker zu erstellen und der Bauleitung vor Installationsbeginn zur Kontrolle vorzulegen.

| Index | Datum | Name | Art der Änderung |
|---|---|---|---|

| 196 | P-11991 | -2122- | AUSFÜHRUNGSPLANUNG |
|---|---|---|---|
| Blattnummer | Projektnummer | | Projektname |

E/-1-E GRÜNDUNG

Gewerk: Heizung/Sanitär

Maßstab 1:50

VORABZUG

Projektbezeichnung: 2122-AP-FU

Projektnummer: 196A-_100_E-GR_FU_HS-2025-08

STADT MÜNSTER
Amt für Immobilienmanagement

PETER-WUST-SCHULE
Dingbängerweg 80
48163 MÜNSTER

STADT MÜNSTER
ALBERSLOHER WEG 33
48127 MÜNSTER