


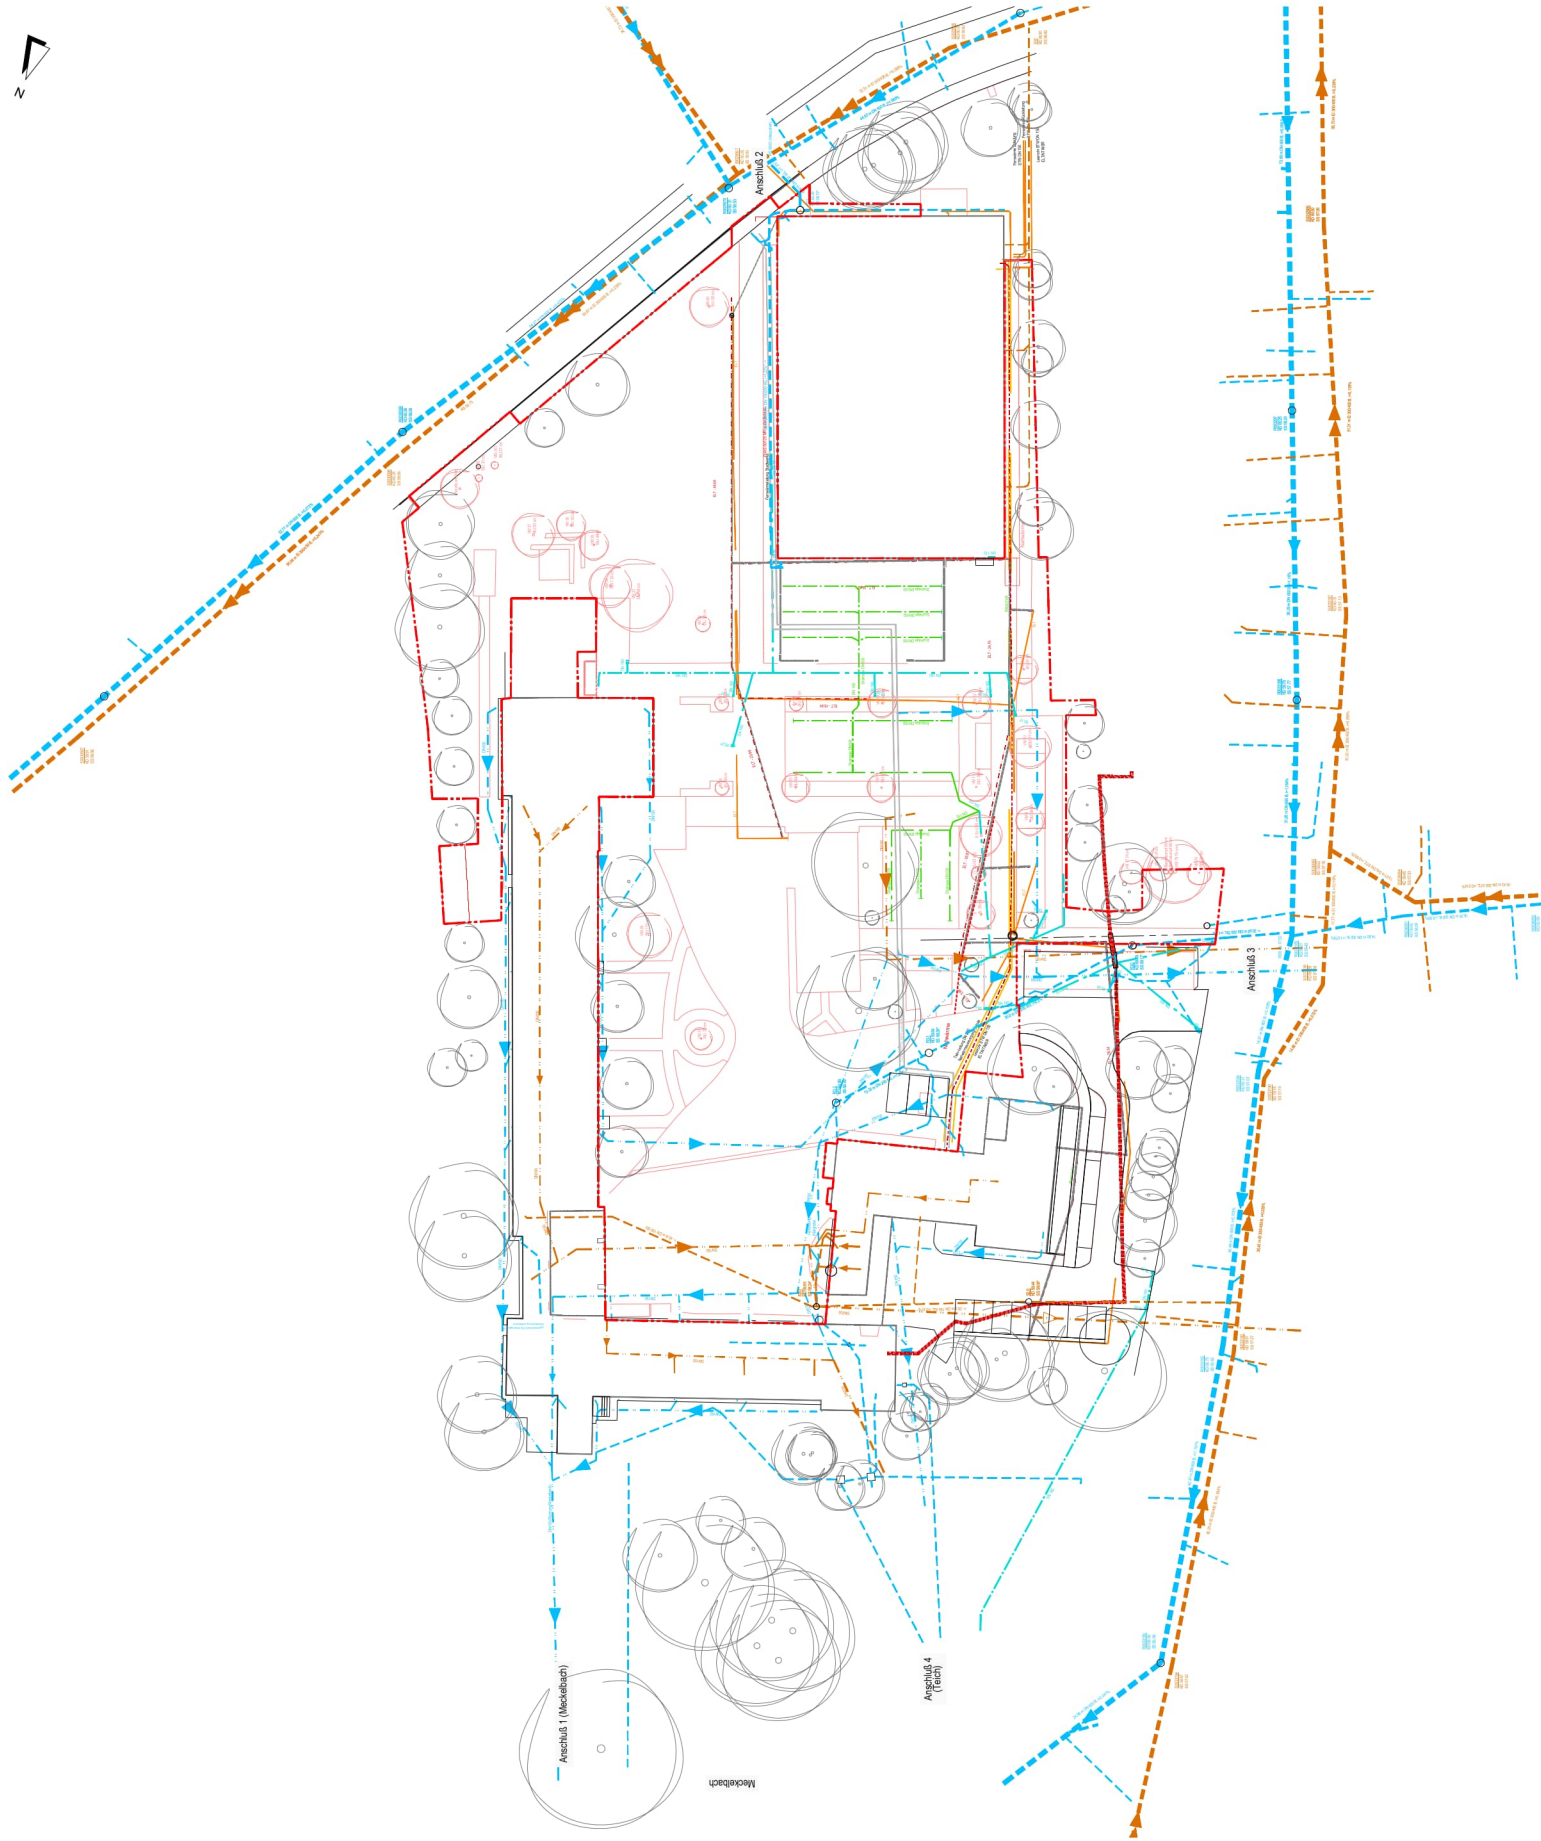

LEGENDE	
Regenwasser- kanal, vorhanden	Regenwasser- kanal, geplant
Schmutzwasser- kanal, vorhanden	Schmutzwasser- kanal, geplant
Trinkwasser- kanal, vorhanden	Trinkwasser- kanal, geplant
Elektrikleitungen, vorhanden	Elektrikleitungen, geplant
Telefonleitung, vorhanden	
Gasleitungen, vorhanden	Planungs- erwässerung, geplant
Leitung Fernwärme, (Südwerke)	Leitung, Rückbau
Leitung Fernwärme, 28.01.2015	Leitung Entwässer- ung, 20.01.1970
Leitung Entwässer- ung, 12.11.2015	Leitung ELT, 12.11.2015
Blitzschutz 12.11.2015	Leitung zu unterscheiden
Baum, vorh.	Baum, neu
Regenwasser- kanal mit Mangel	Schmutzwasser- kanal mit Mangel
Bauabwägung/verne	

Die Angaben zu den Leistungen sind nachträglich aus den Unterlagen der Stadt Münster (Kanalauskunft) übernommen worden. Eine örtliche Überprüfung der Leistungsverläufe wurde nicht durchgeführt.

Als Grundlage wurden folgende Pläne verwendet:

- Entwurf des Grundrisses 23.01.1970
- Neubau Zweifachportale TIGEV-Ergänzung-18.01.2015
- Dokumentation Vorgesangplanung Gurtler-Page-12.11.2015
- Lehrauskunft Studierende Münster vom 24.05.2024
- Auswertung Kanalbefahrung Fa. Ueberrock vom 13.01., 04. und 05.02.2025

Für die nachrichtliche Darstellung von Leitungen (Verlauf, Vollständigkeit, Lage und Ausdehnung) übernimmt das Büro 1027 keine Gewähr.

[illegible]