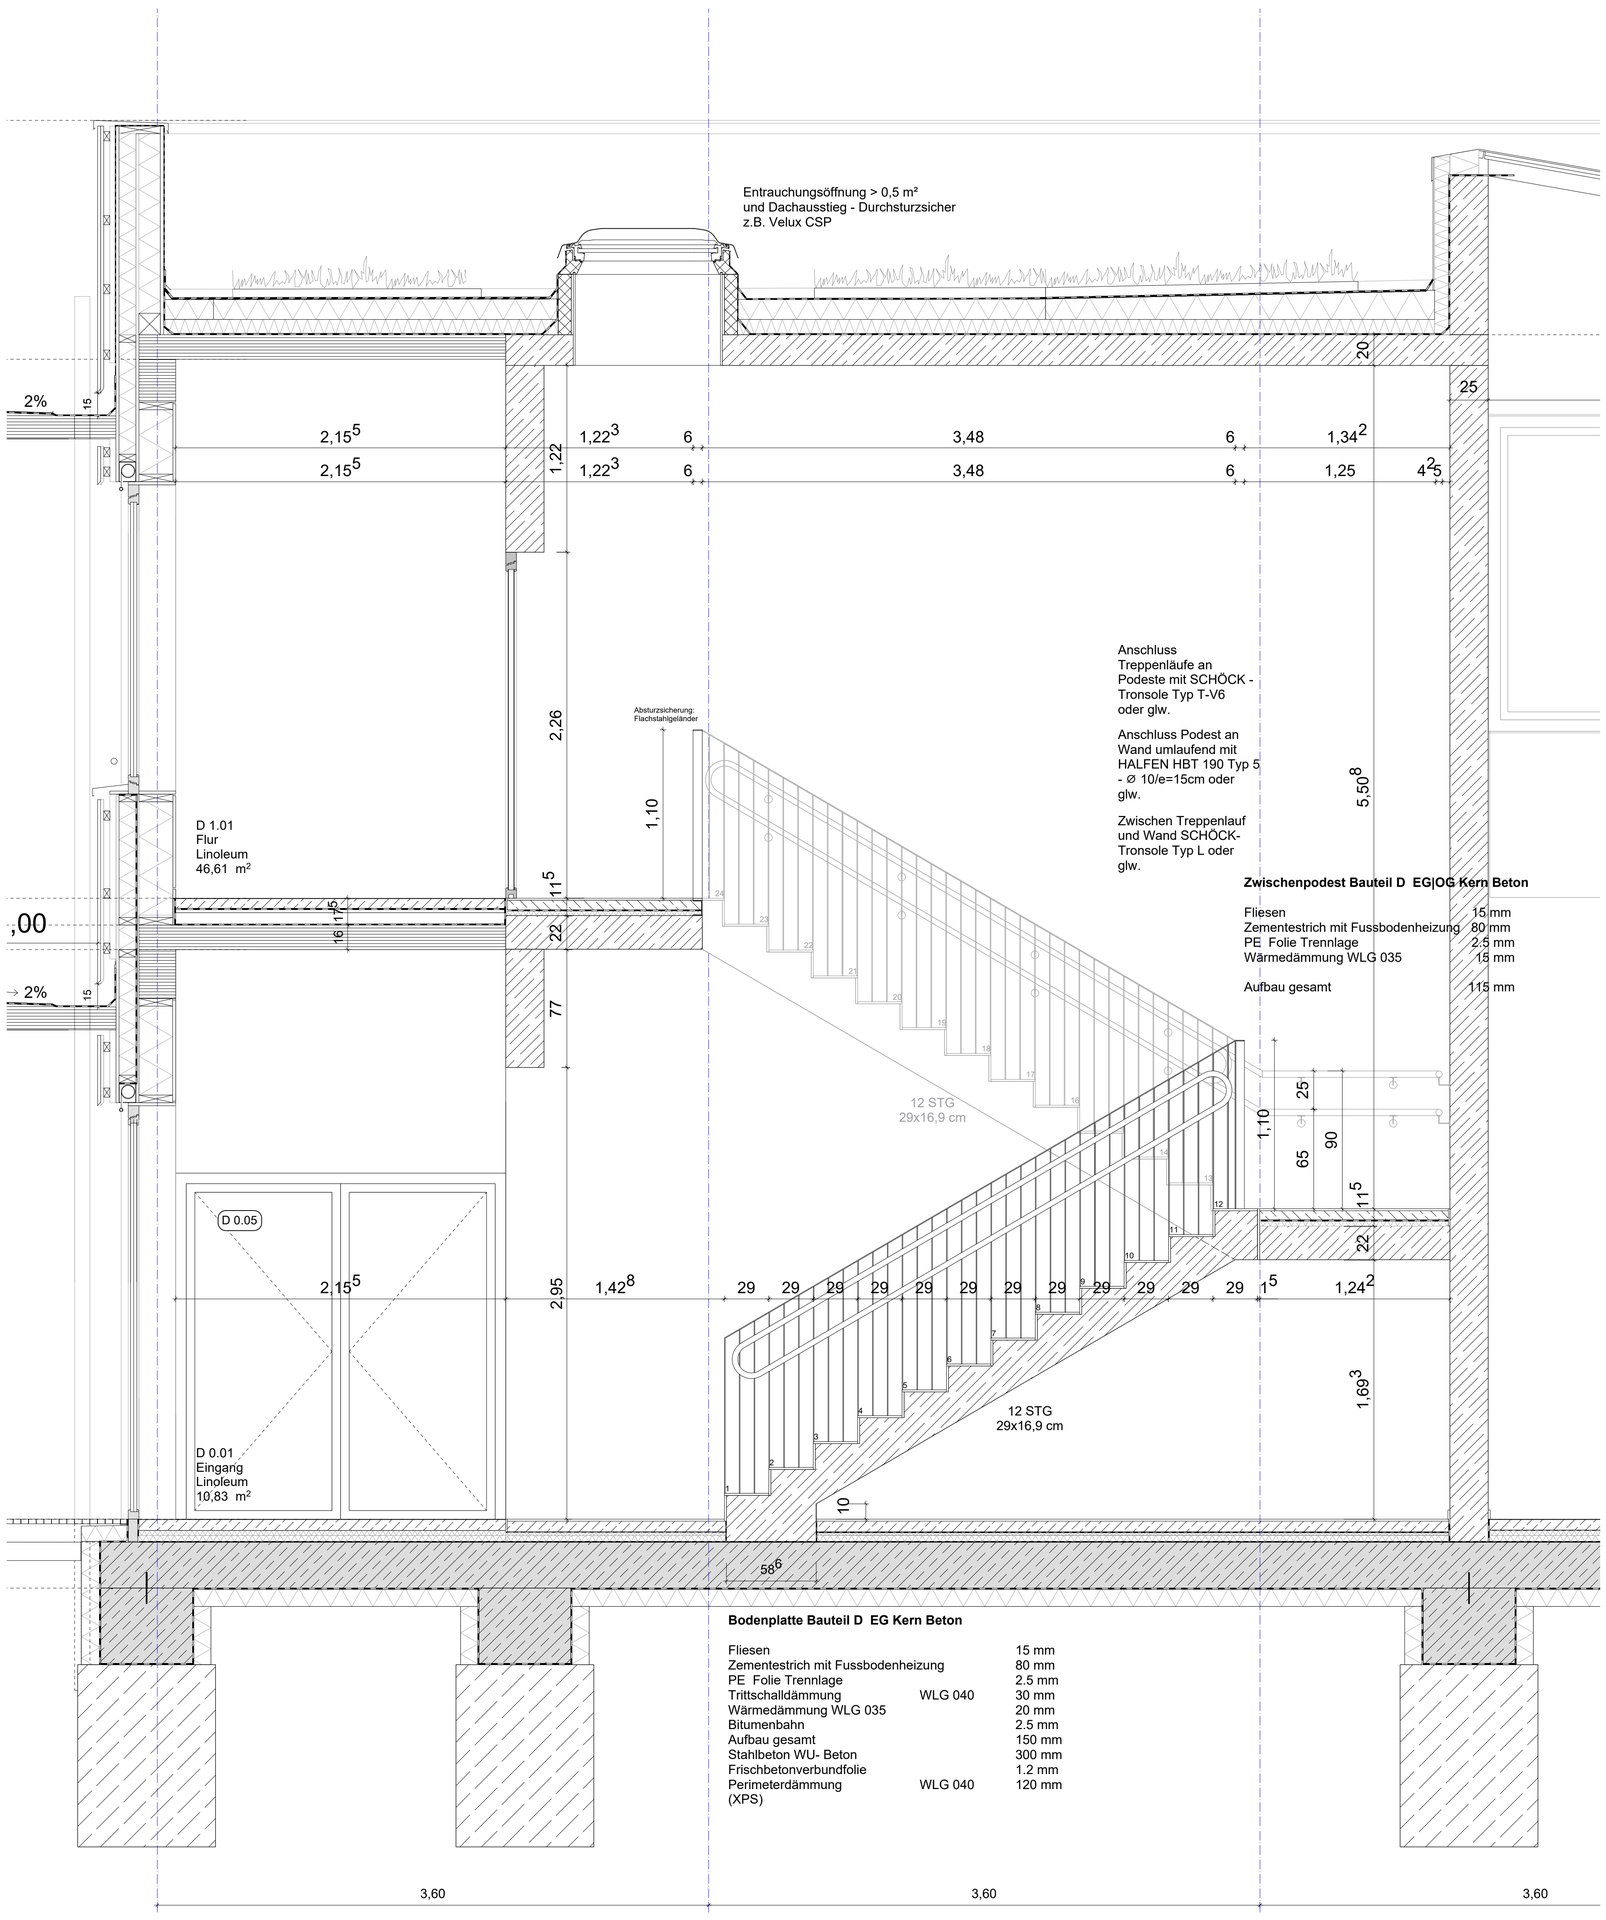

Schnitt AA Treppe Bauteil D

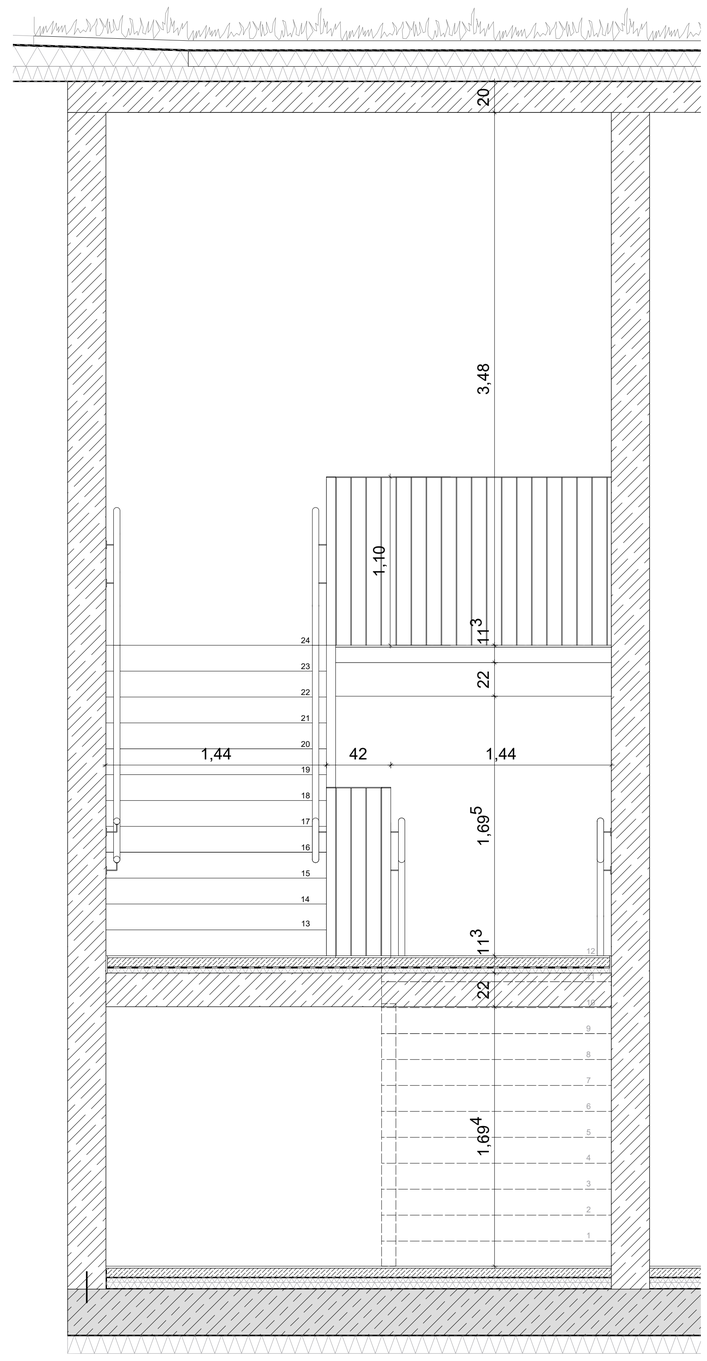

Schnitt BB Treppe Bauteil D

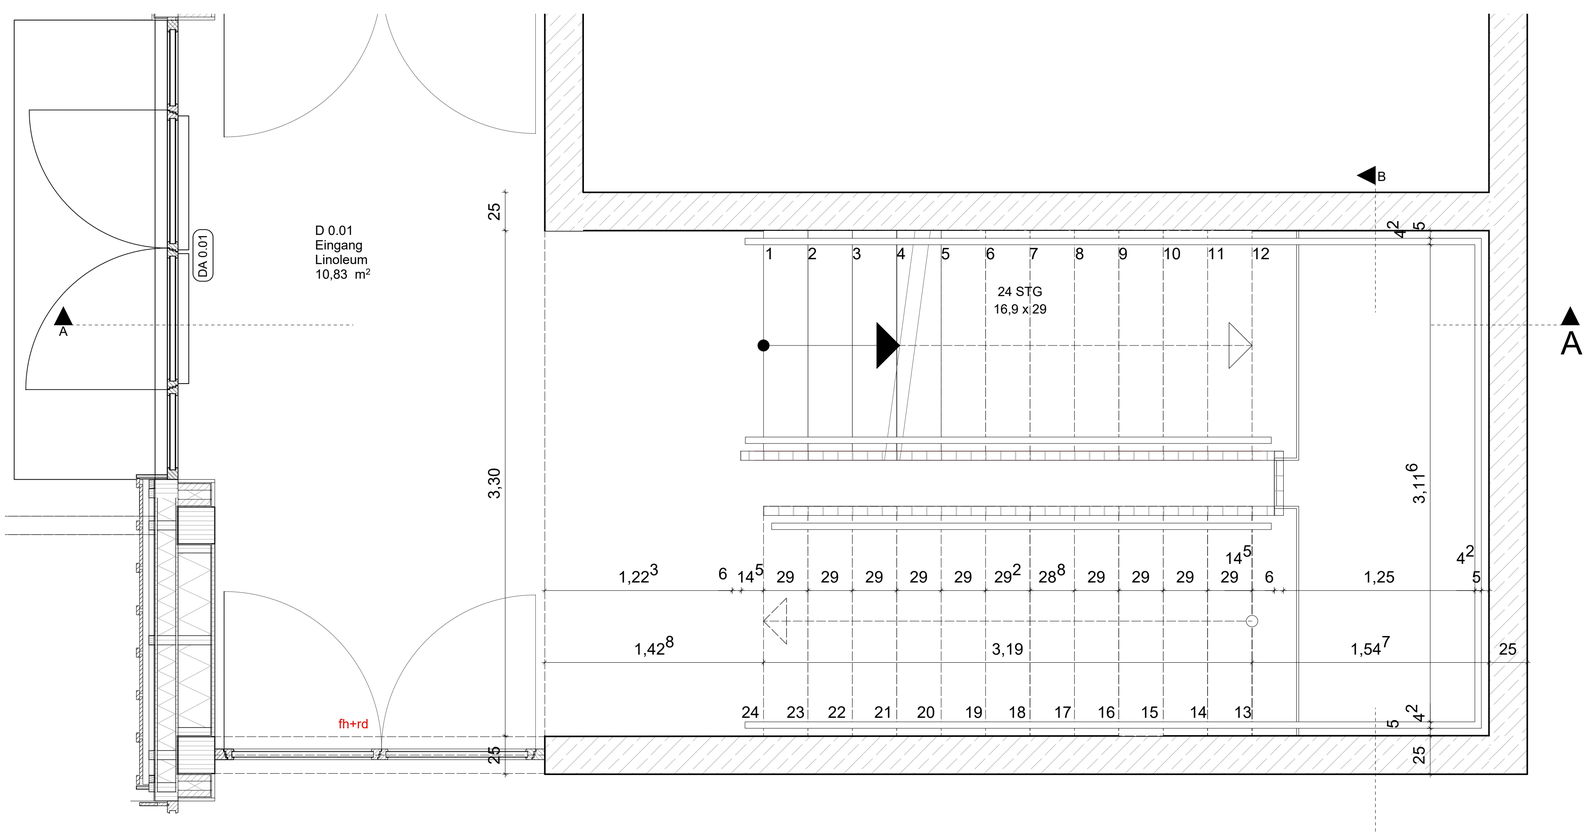

Grundriss EG Treppe Bauteil D

Maßstab 1 : 20

Übersicht:

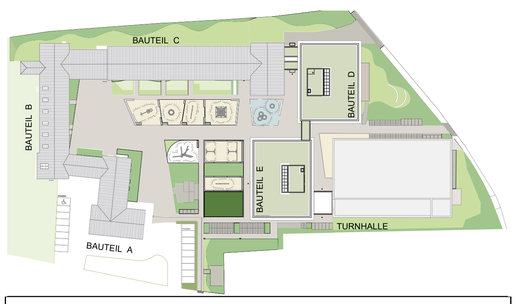

LEGENDE:

HÖHENQUOTE: ± 0.00 = OKFFB EG = + 60.64 ü. DHHN

- 01 Fensternummer
- 01 Türnummer
- Stahlbeton, **WU**
- xxx
- Stahlbeton
- xxx
- Betonfertigteil
- xxx
- Beton, unbewehrt
- Trockenbau
- Wärmedämmung nach Angaben WÄRMESCHUTZ

Index	Datum	Name	Art der Änderung
.	xx.xx.xxxx	xx	.

196 Standortnummer	P-11991 Projektnummer	Ausführungsplanung Planphase
A-10.05 Planart/Bauteil	Treppenplan Bauteil D Planinhalt	Plangröße 1189mmx841mm
1 : 20 Maßstab	26.05.2026 Erstellung	. Index
Projektverzeichnis		
Projektdatei		
196-A-10.05_BT_D_Treppe_2026_20 Planbezeichnung		
Zeichnung	Architektur und Projektsteuerung	
Zeichnung	Bauen im Bestand	
Projektleitung	Fachstellenleitung | Abteilungsleitung	
Amtsleitung		

STADT MÜNSTER
Amt für Immobilien-management

Erweiterung
Peter-Wust-Schule

Dingbängerweg 80
48163 Münster