



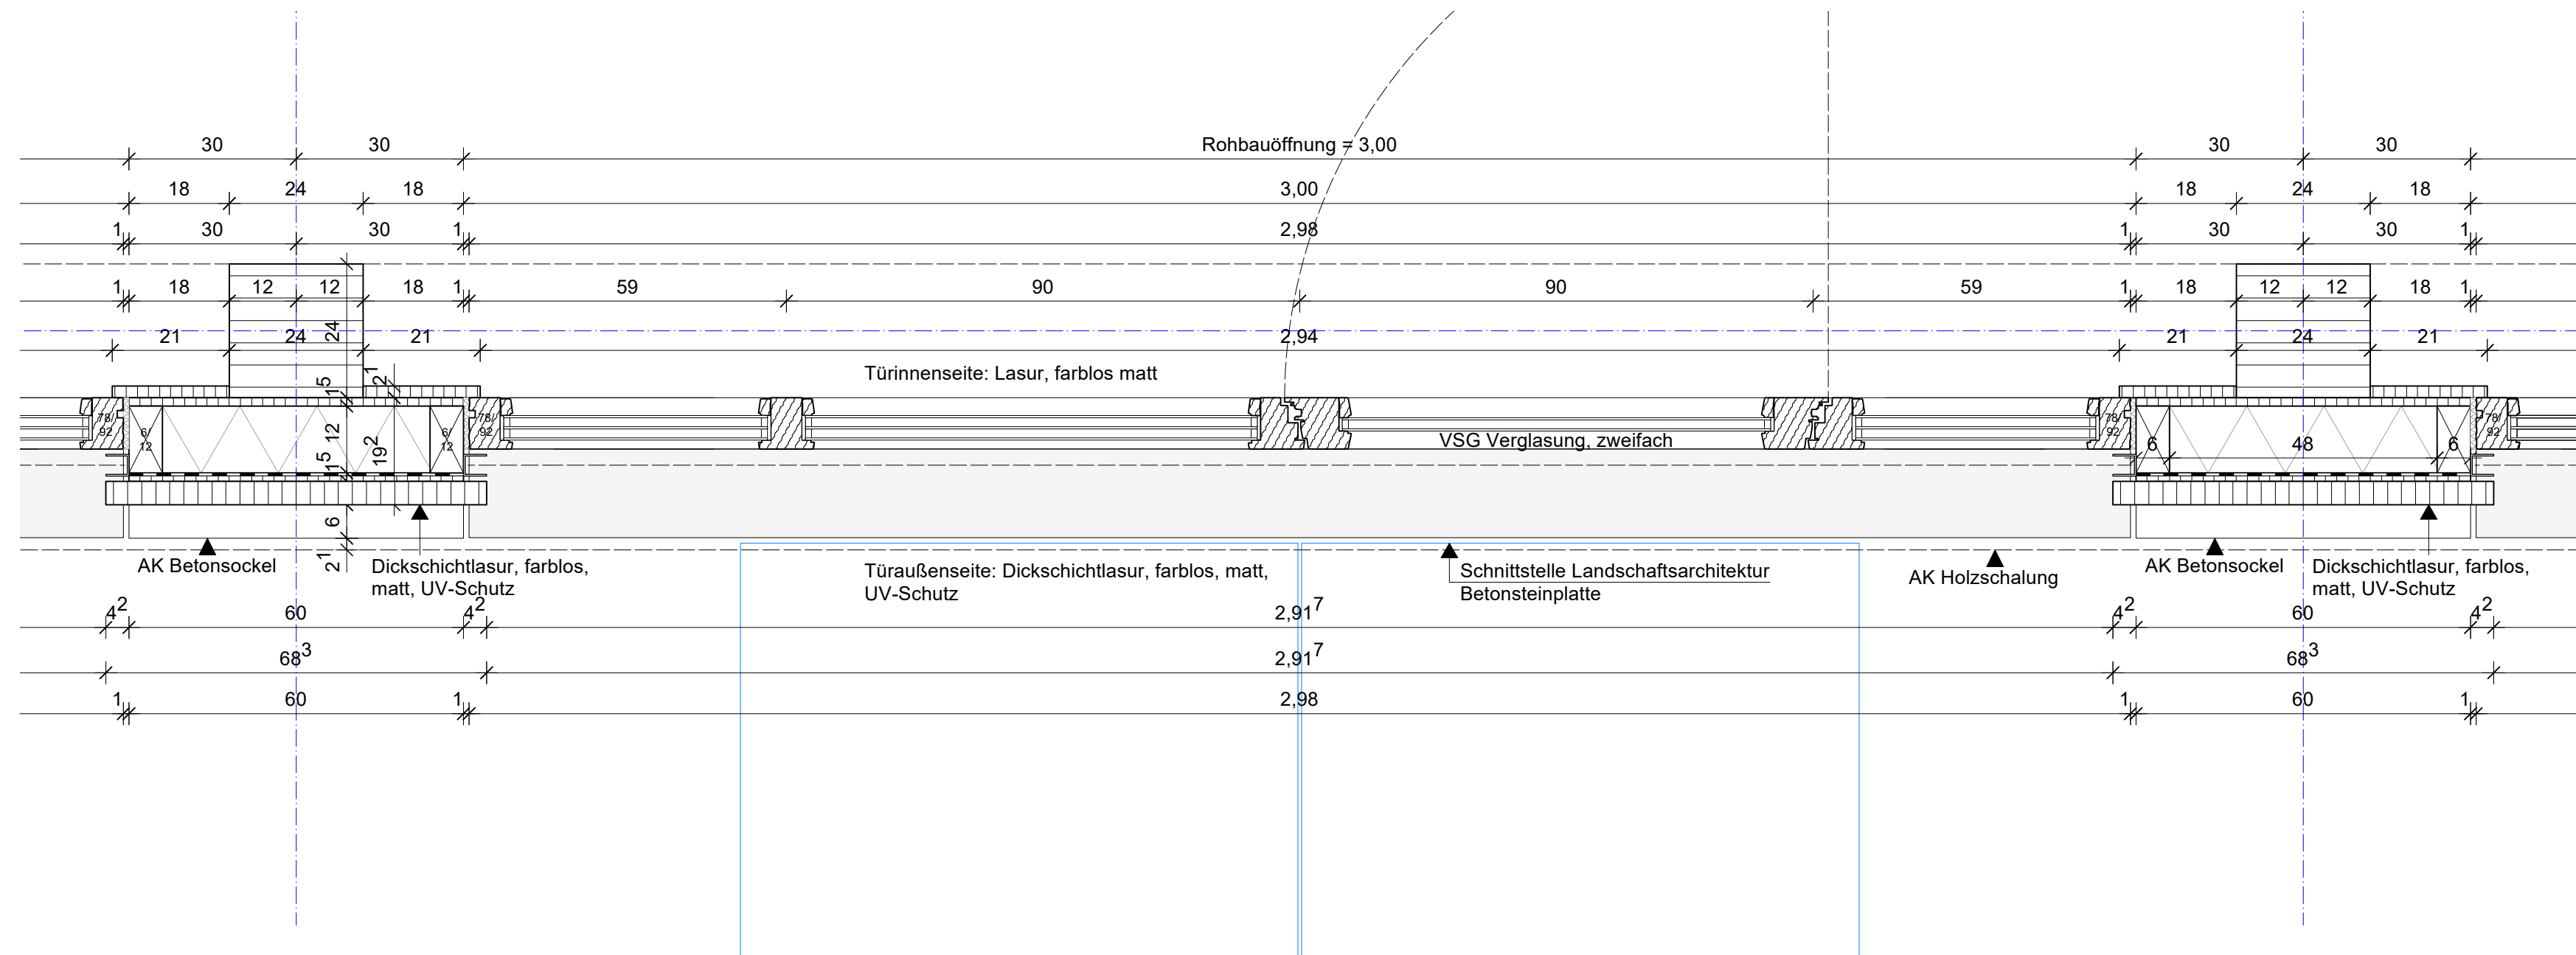

HÖHENQUOTE:	± 0.00	=	OKFFB EG	=	+ 60.64 ü. DHHN
Alle Maße vom Unternehmer verantwortlich auf der Baustelle zu prüfen.					
Die Ausführungspläne des Architekturbüros sind nur in Verbindung mit den Ausführungsplänen der Fachplaner gültig. Unstimmigkeiten zwischen Architekten-, TGA-, Bauphysik-, Barndschutz-, Wärmeschutz- und Statikplänen, sowie Maßfehler sind sofort der Bauleitung zu melden und zu klären.					
Planung für folgende Türen: <i>Die Spezifikationen jeder Tür sind der Türliste zu entnehmen.</i>					
EA 0.03					
EA 0.04					
EA 0.07					
EA 0.08					

A	22.06.2026	ap	Schnittstelle Tür (bodentiefe Fenster) mit Betonsteinplatte anstatt Fassadenrinne
Index	Datum	Name	Art der Änderung

 

STADT MÜNSTER
Amt für Immobilien-
management

Erweiterung
Peter-Wust-Schule
Dingbängerweg 80
48163 Münster