






HÖHENQUOTE: ± 0.00 = OKFFB EG = + 60.64 ü. DHHN
Alle Maße vom Unternehmer verantwortlich auf der Baustelle zu prüfen.
Die Ausführungspläne des Architekturbüros sind nur in Verbindung mit den Ausführungsplänen der Fachplaner gültig. Unstimmigkeiten zwischen Architekten-, TGA-, Bauphysik-, Brandschutz-, Wärmeschutz- und Statikplänen, sowie Maßfehler sind sofort der Bauleitung zu melden und zu klären.
Planung für folgende Türen: <i>Die Spezifikationen jeder Tür sind der Türliste zu entnehmen.</i> DA 0.02 DA 0.04 DA 0.09 DA 0.10 EA 0.02 EA 0.09 DA +1.01 DA +1.02 EA +1.01

[illegible]

A	22.06.2026	ap	Schnittstelle Tür (bodentiefe Fenster) mit Betonsteinplatte anstatt Fassadenrinne
Index	Datum	Name	Art der Änderung

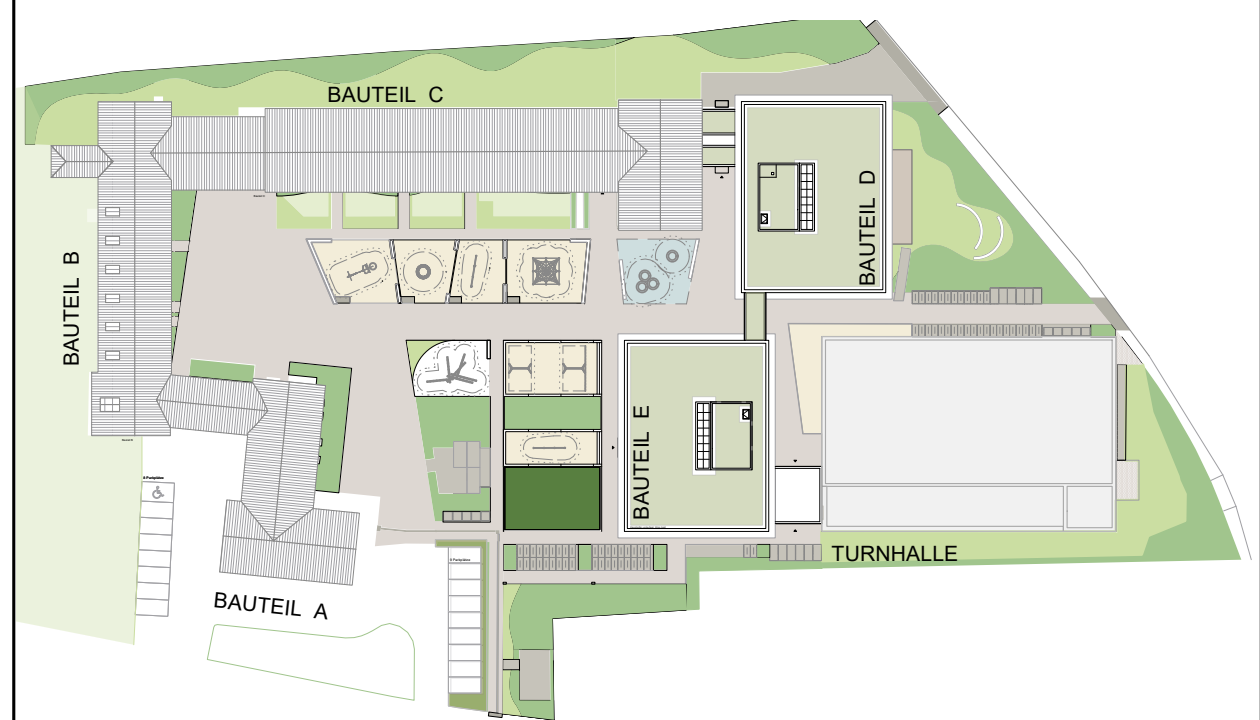

196	P-11991	Ausführungsplanung	
Standortnummer	Projektnummer	Planphase	
A-11.04		STADT  MÜNSTER Amt für Immobilienmanagement	
Außenfür 135cm			
Planart/Bauzeit	Planjahr	Plangröße	841mmx594mm
1 : 10	03.06.2026	A	
Maßstab	Erstellung	Index	
Projektverzeichnis			
Projektdat			
196-A-11.04_Äußenfür_135cm_2026_10			
Planbezeichnung			
Zeichnung	Architektur und Projektsteuerung		
Zeichnung	Bauen im Bestand		
Projektstellung	Fachstellenleitung Abteilungsleitung		
Anmeldung			

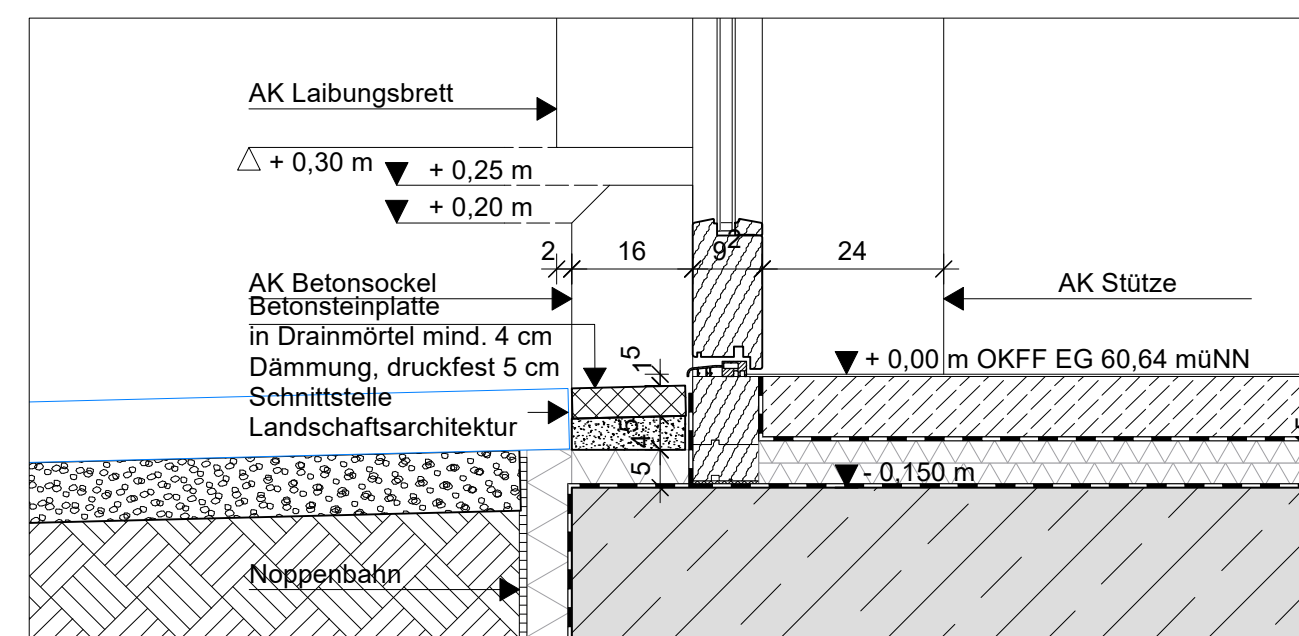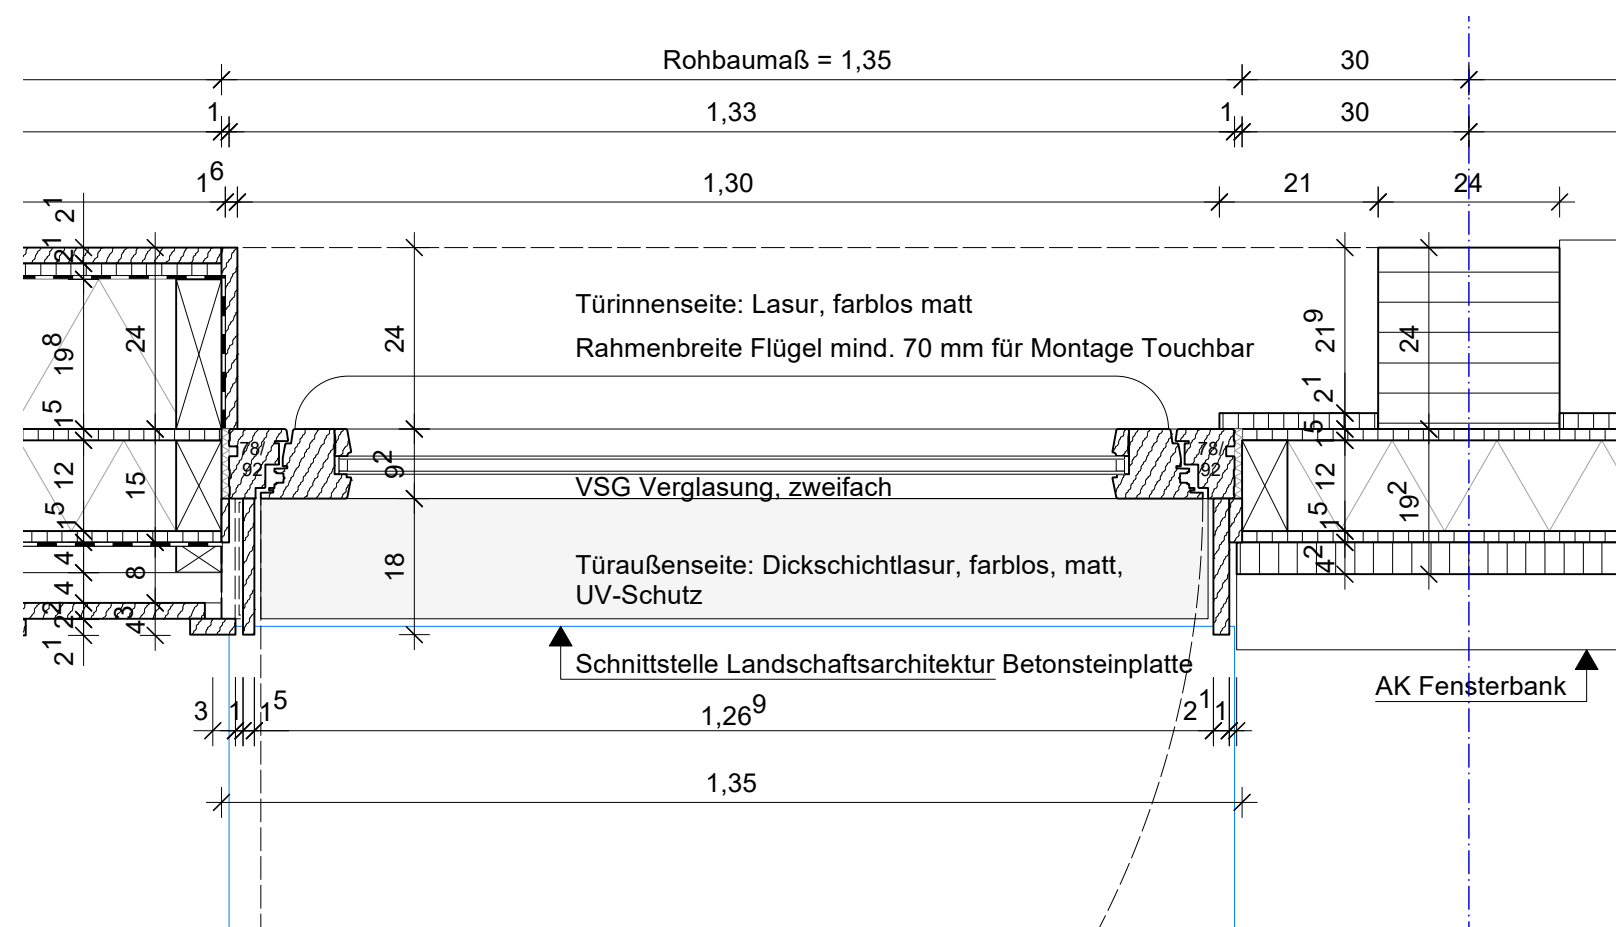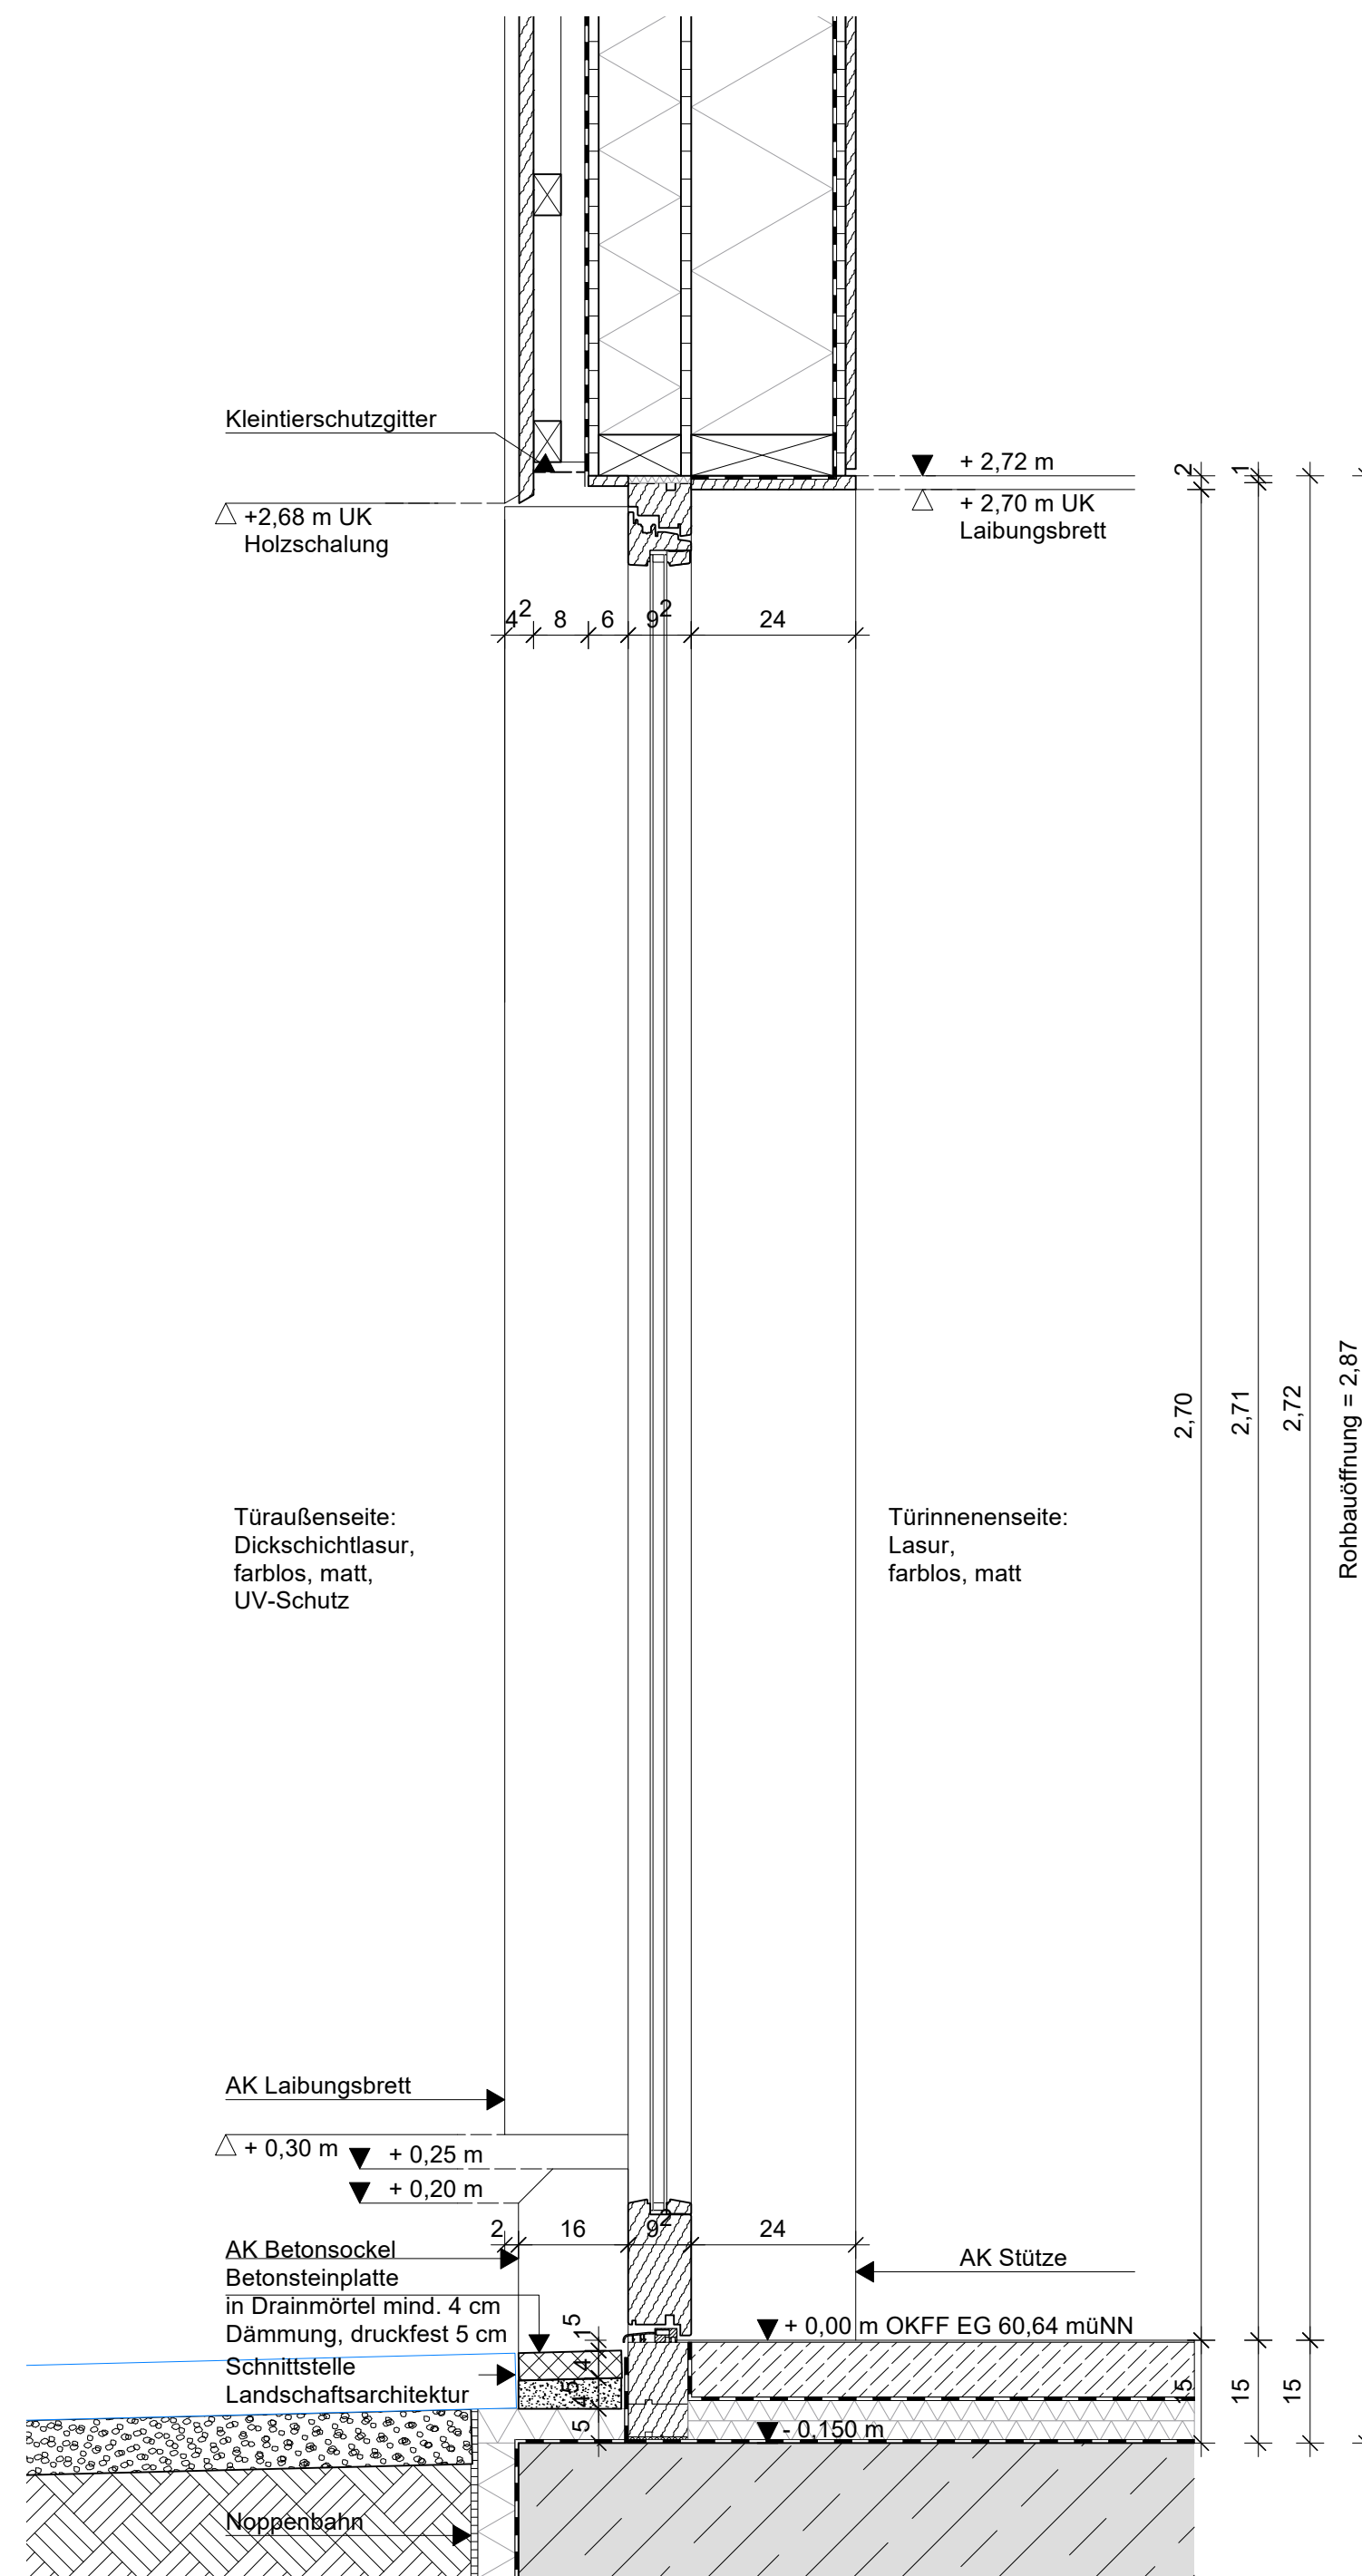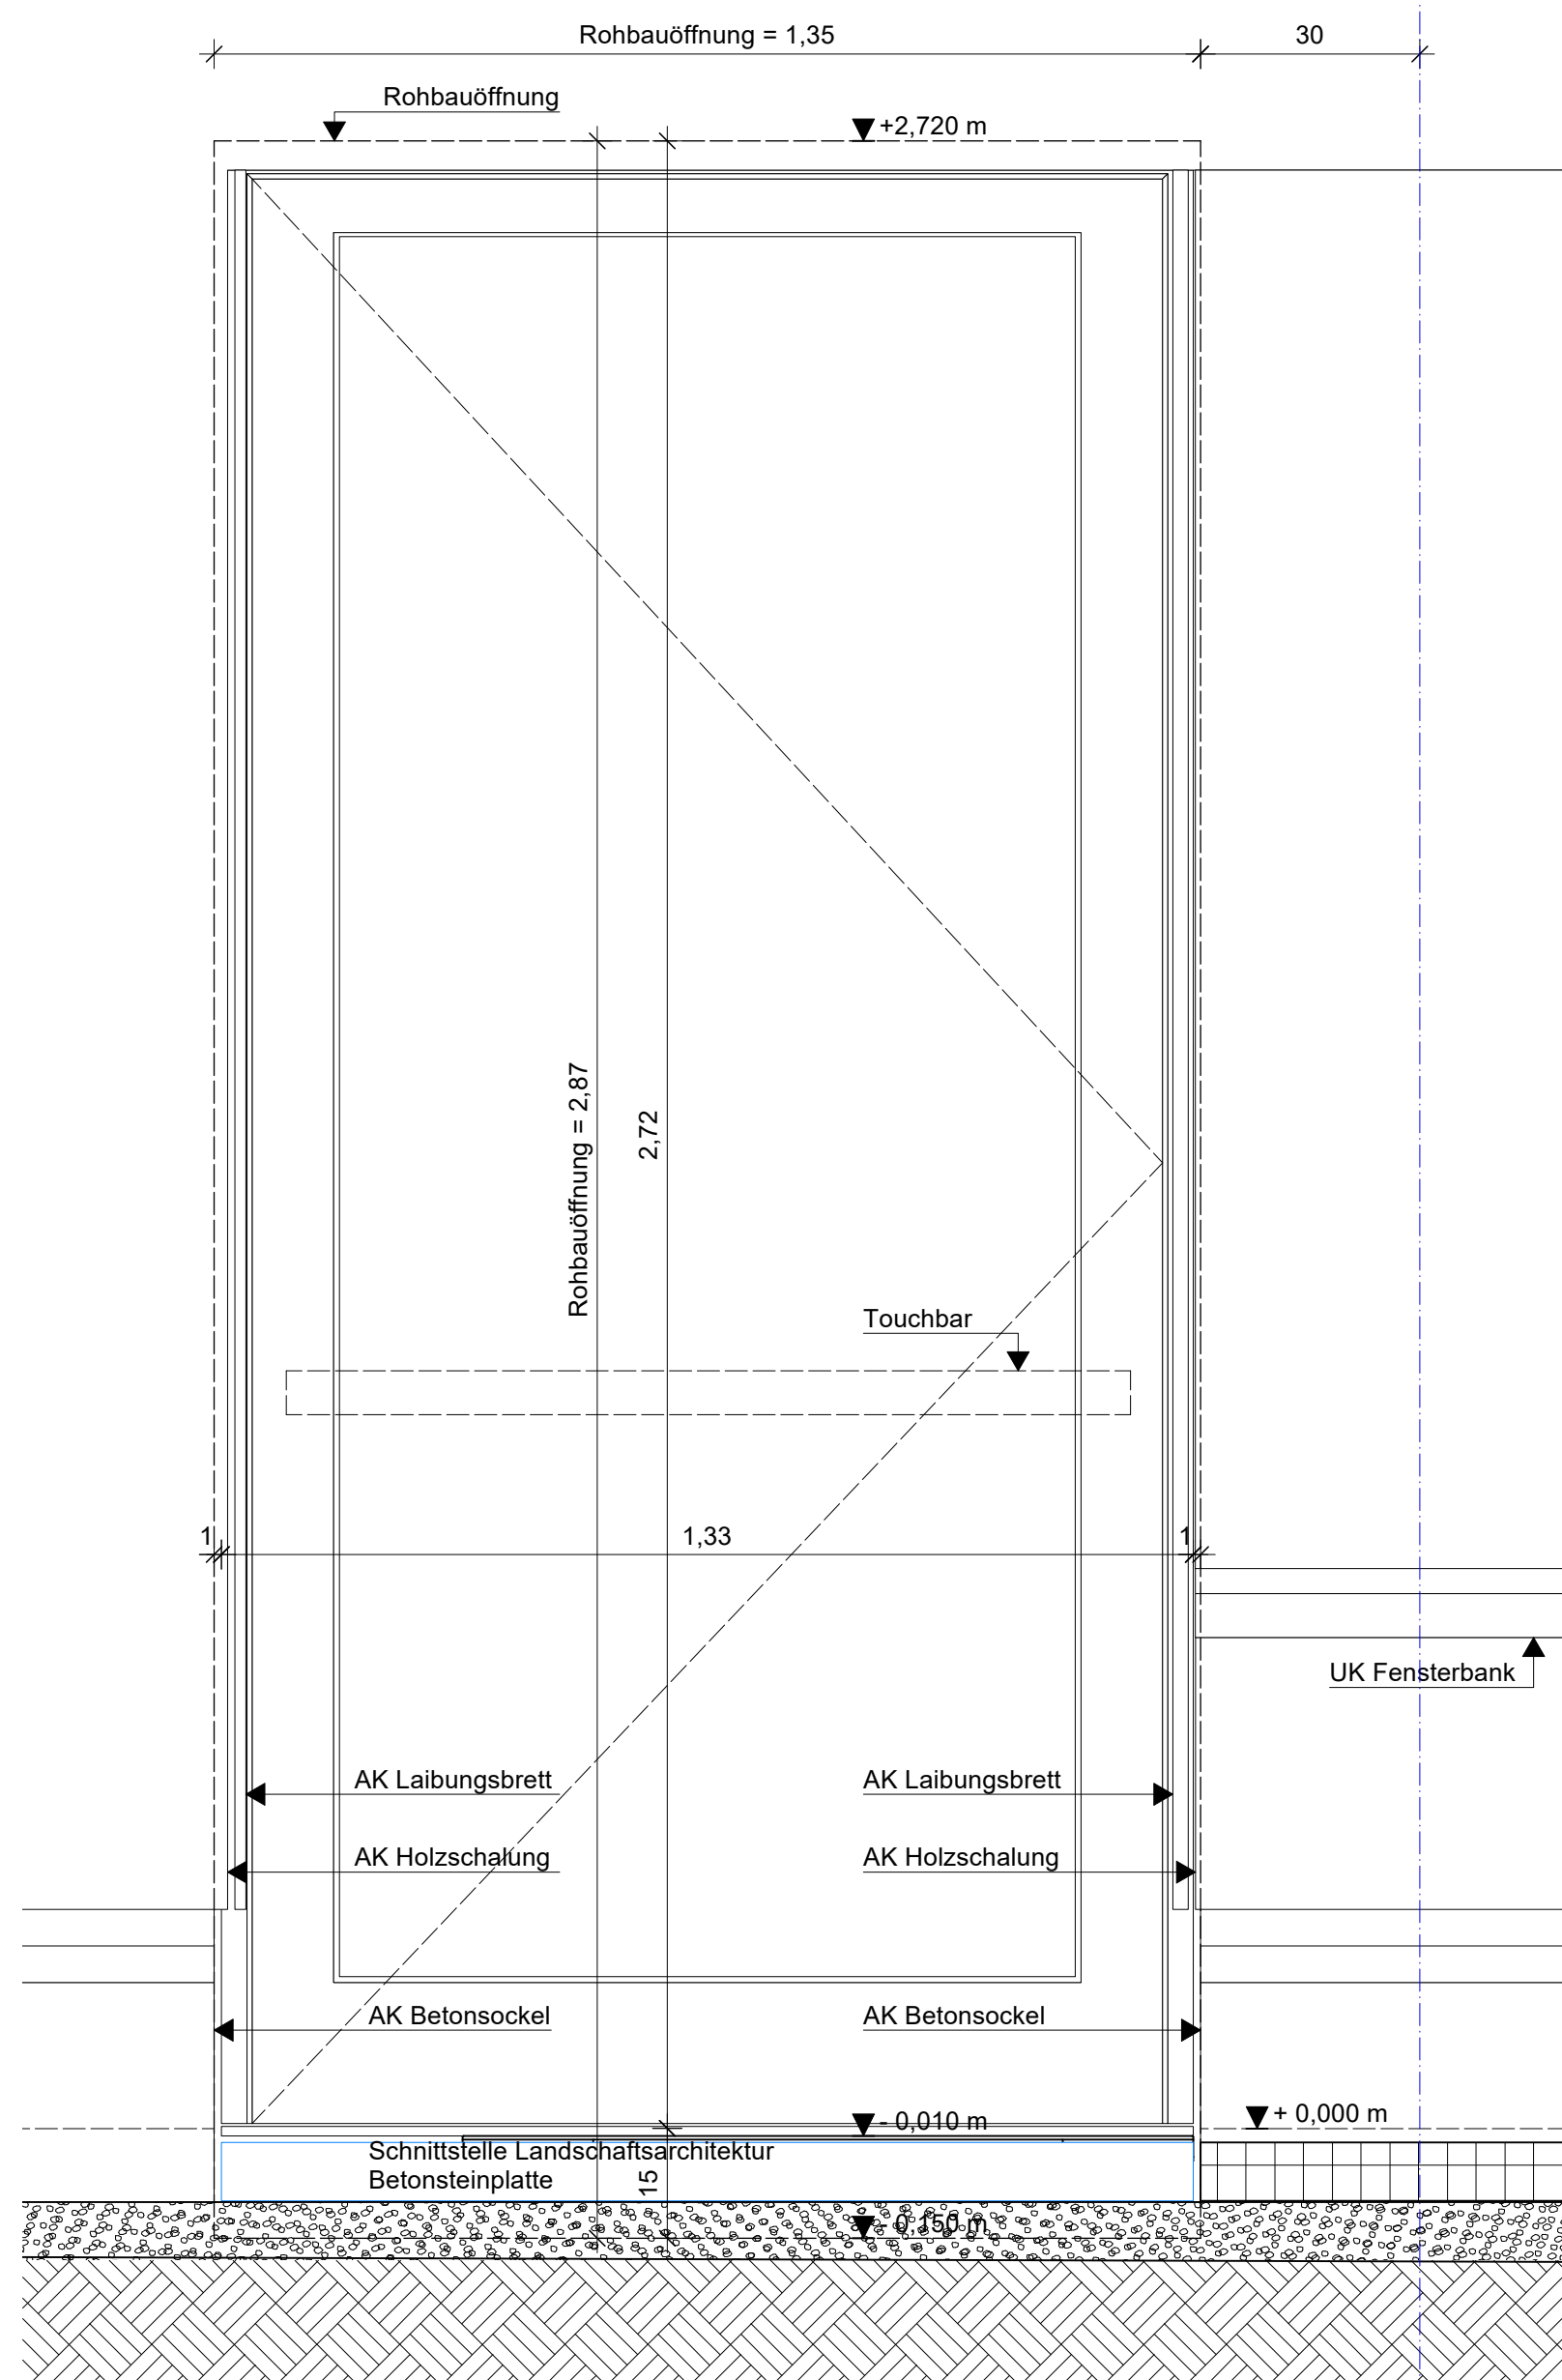

Detail Nullschwelle - Türen nach außen öffnend