

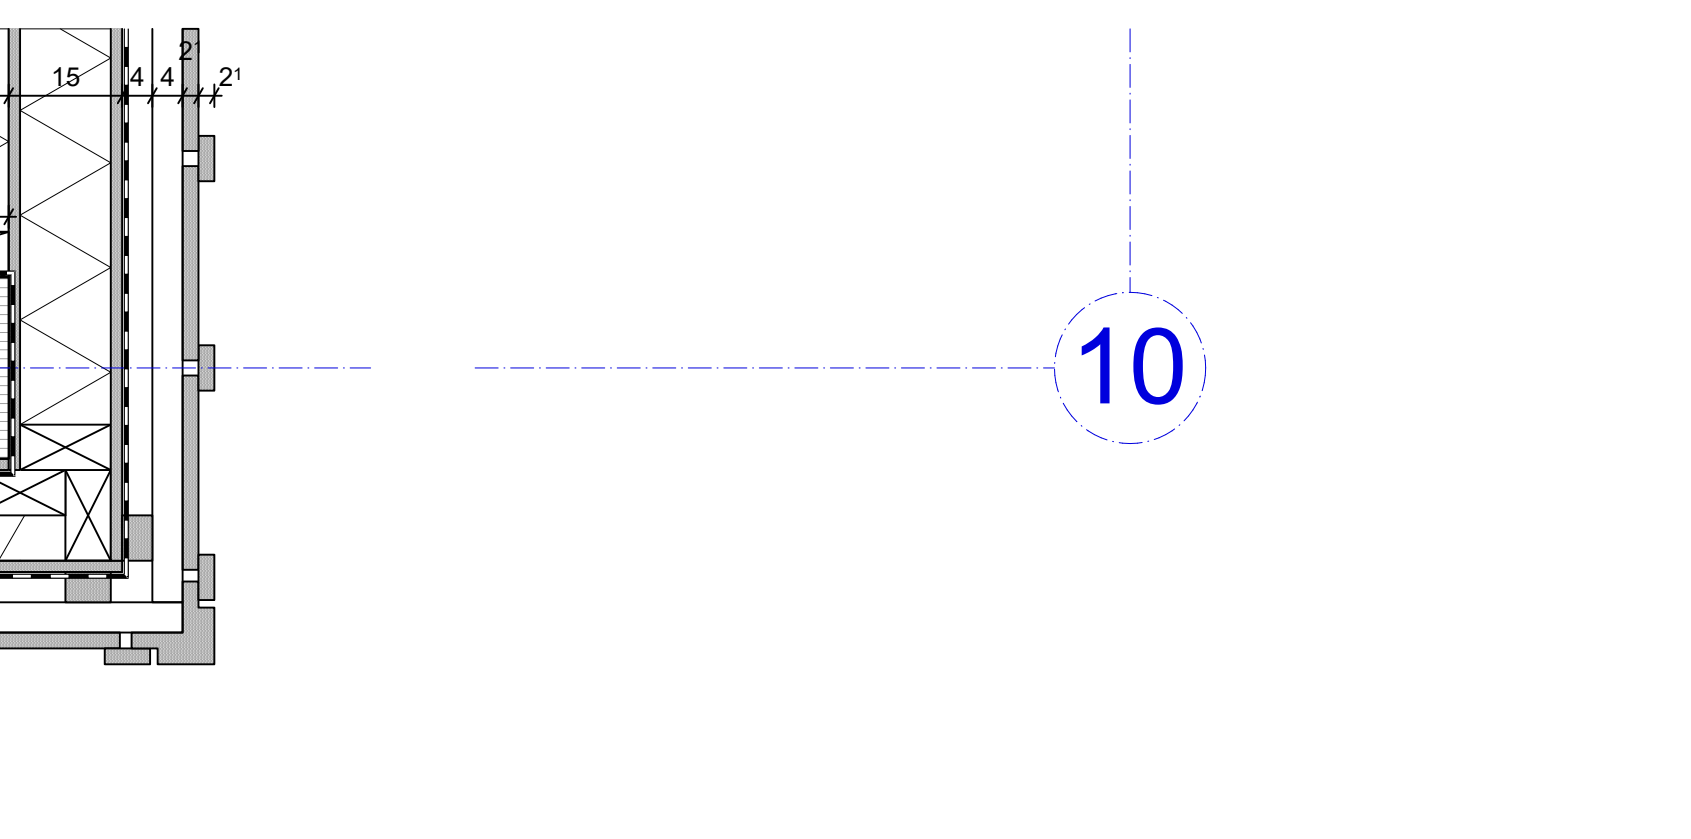


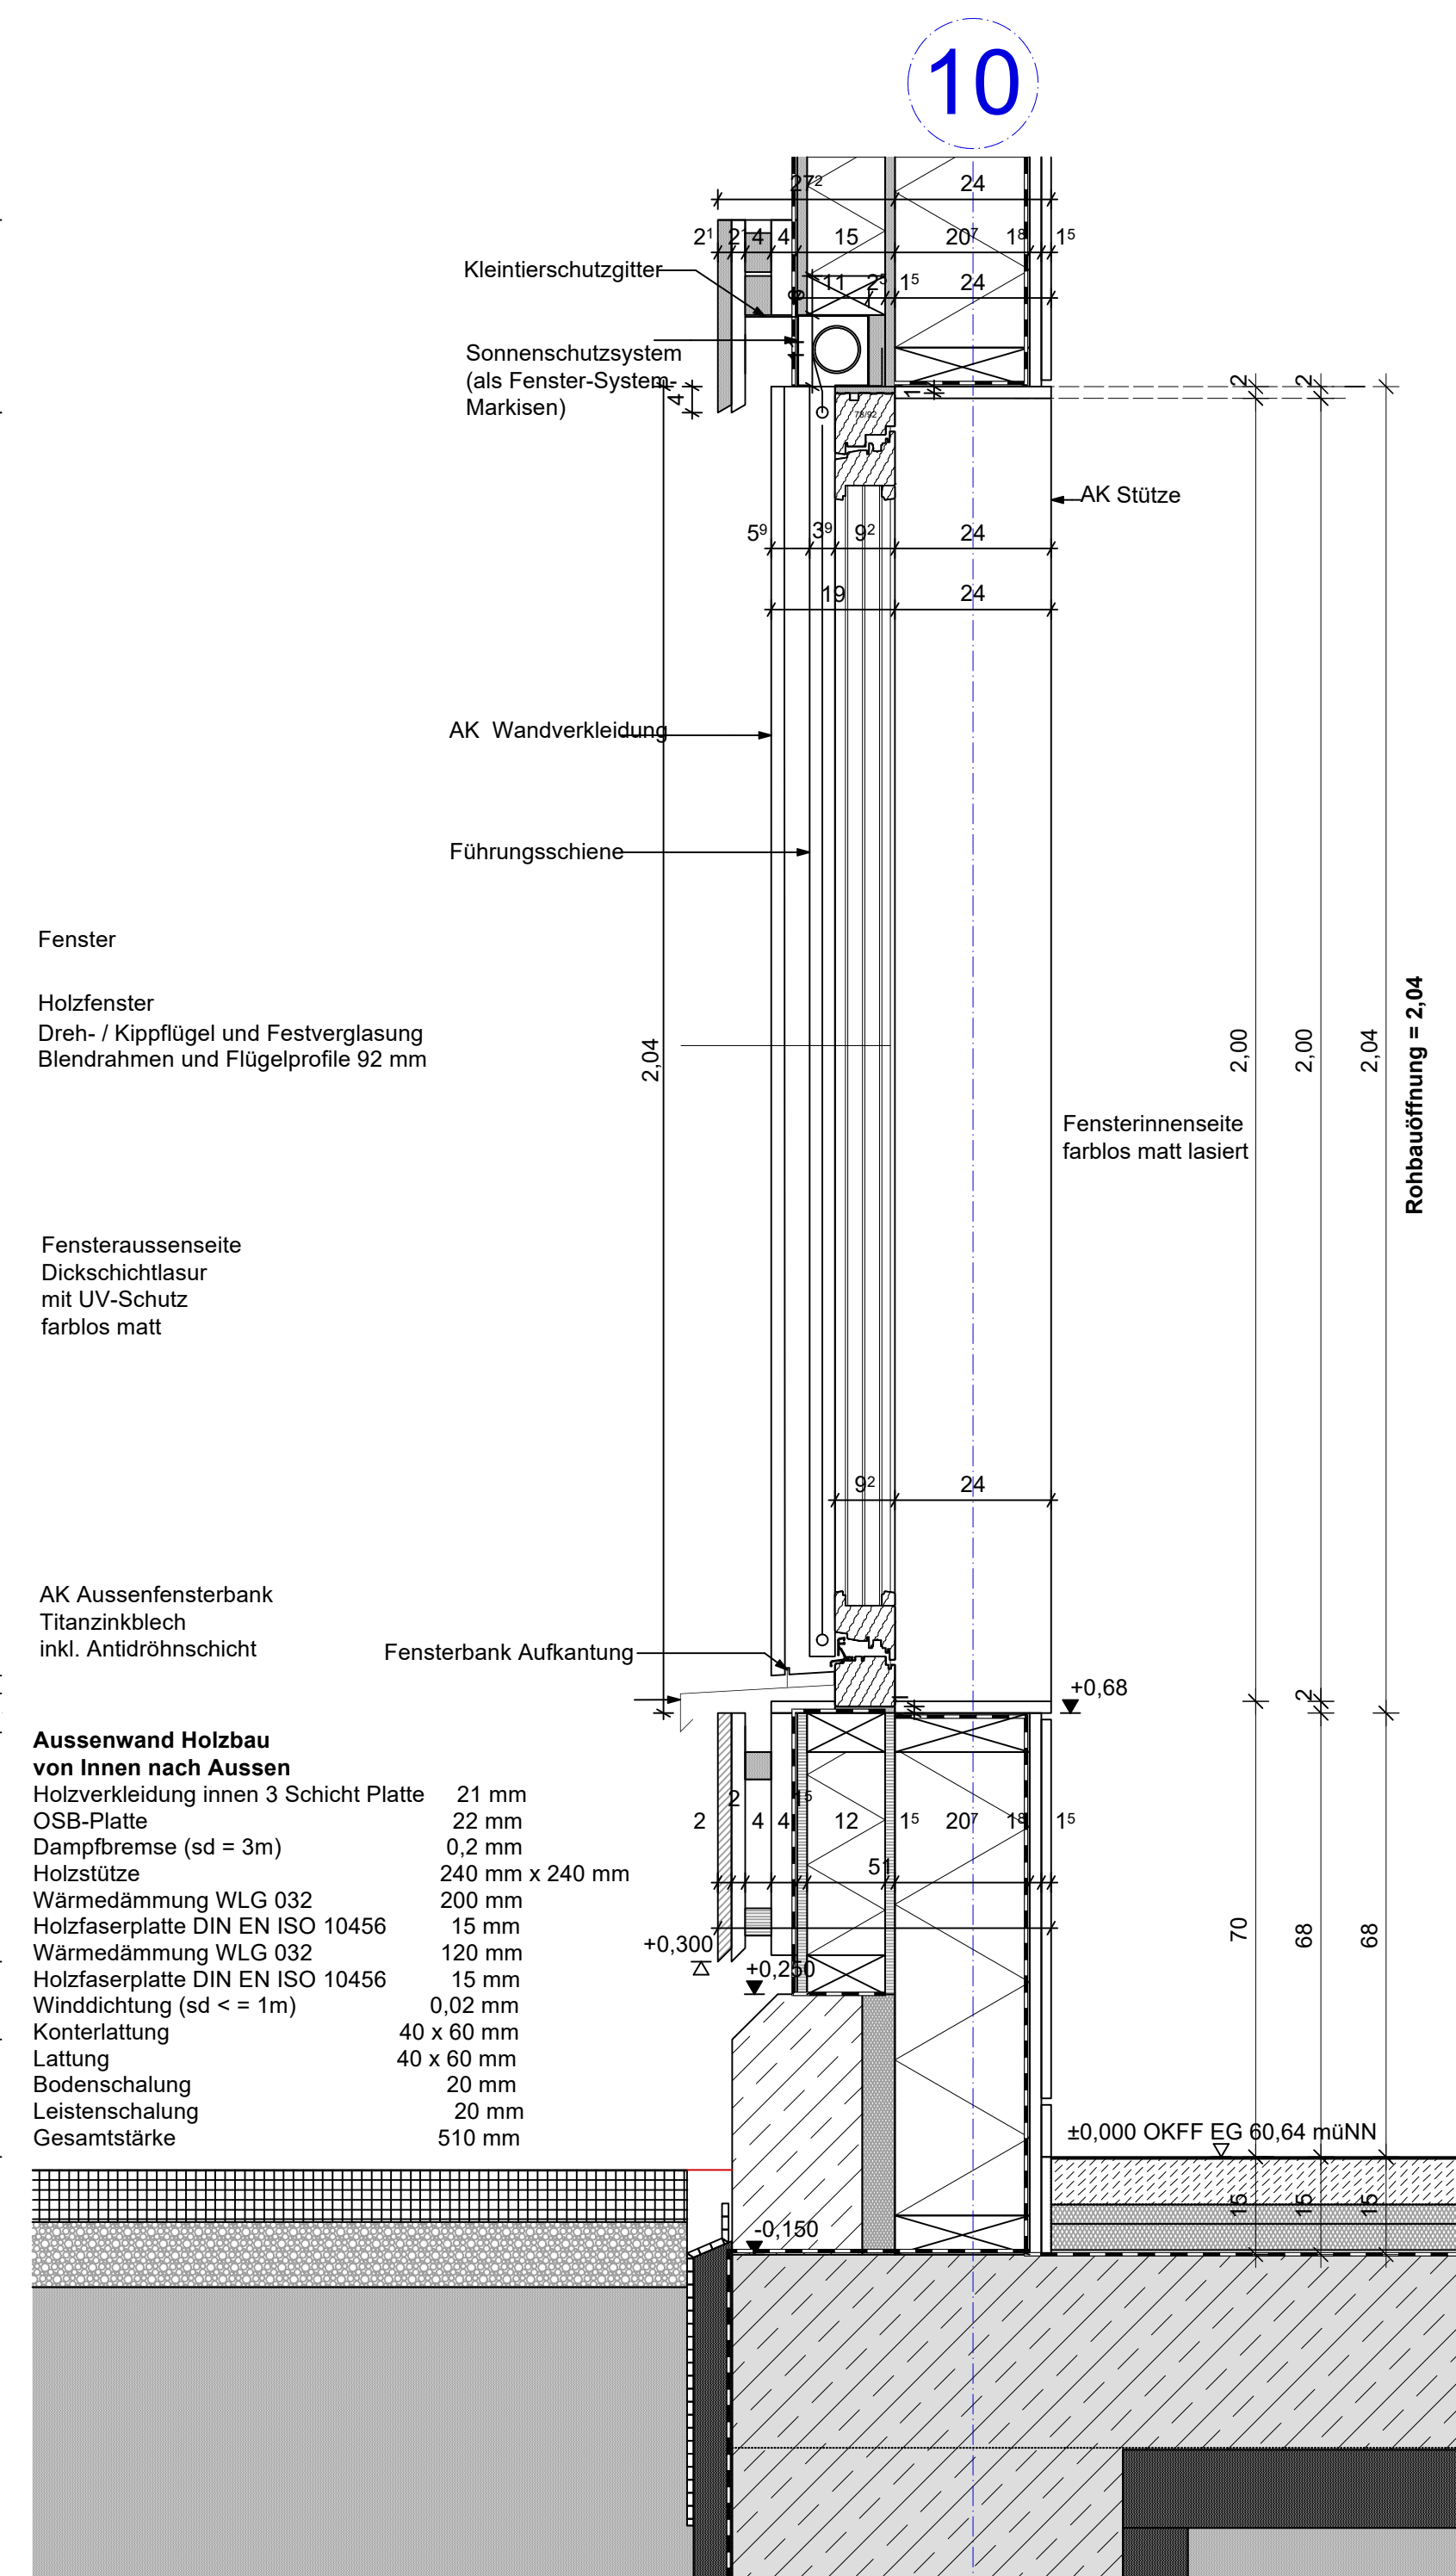

A	22.06.2028	ap	Texte auf Bauphysik überprüft, korrigiert und ergänzt

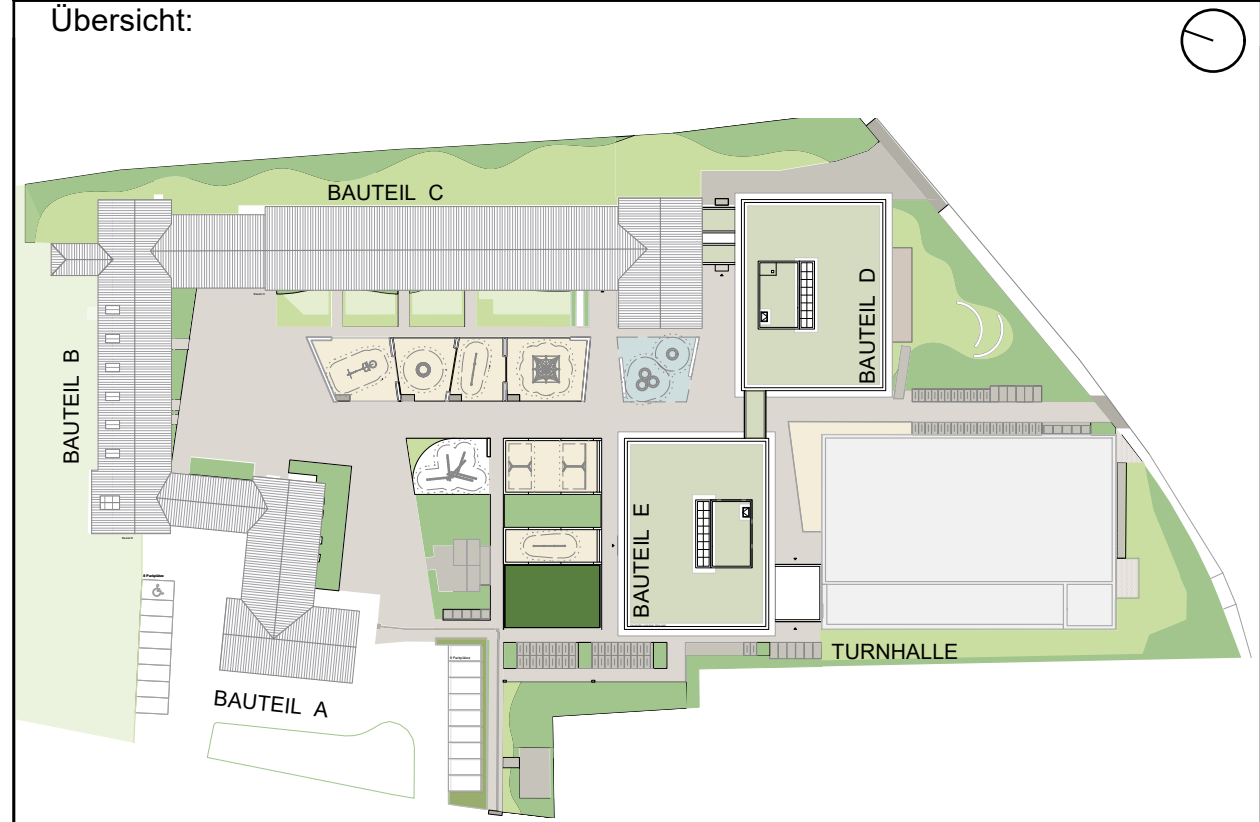

196	P-11991	Ausführungsplanung	
Standardnummer	Projektnummer	Planphase	
A-11.21		STADT  MÜNSTER Amt für Immobilienmanagement	
Planart/Bauart Planinhalt Plangröße 841mmx594mm 1 : 10 02.02.2026 A Maßstab Erstellung Index			
Projektverzeichnis			
Projekttitel 196-A-11.21_FE_BT_D+E_Fenster BRH 70_2026_10 Planbezeichnung			
Zeichnung	Architektur und Projektsteuerung		
Zeichnung	Bauen im Bestand		
Projektleitung	Fachstellenleitung Abteilungsleitung		
Amtsleitung			