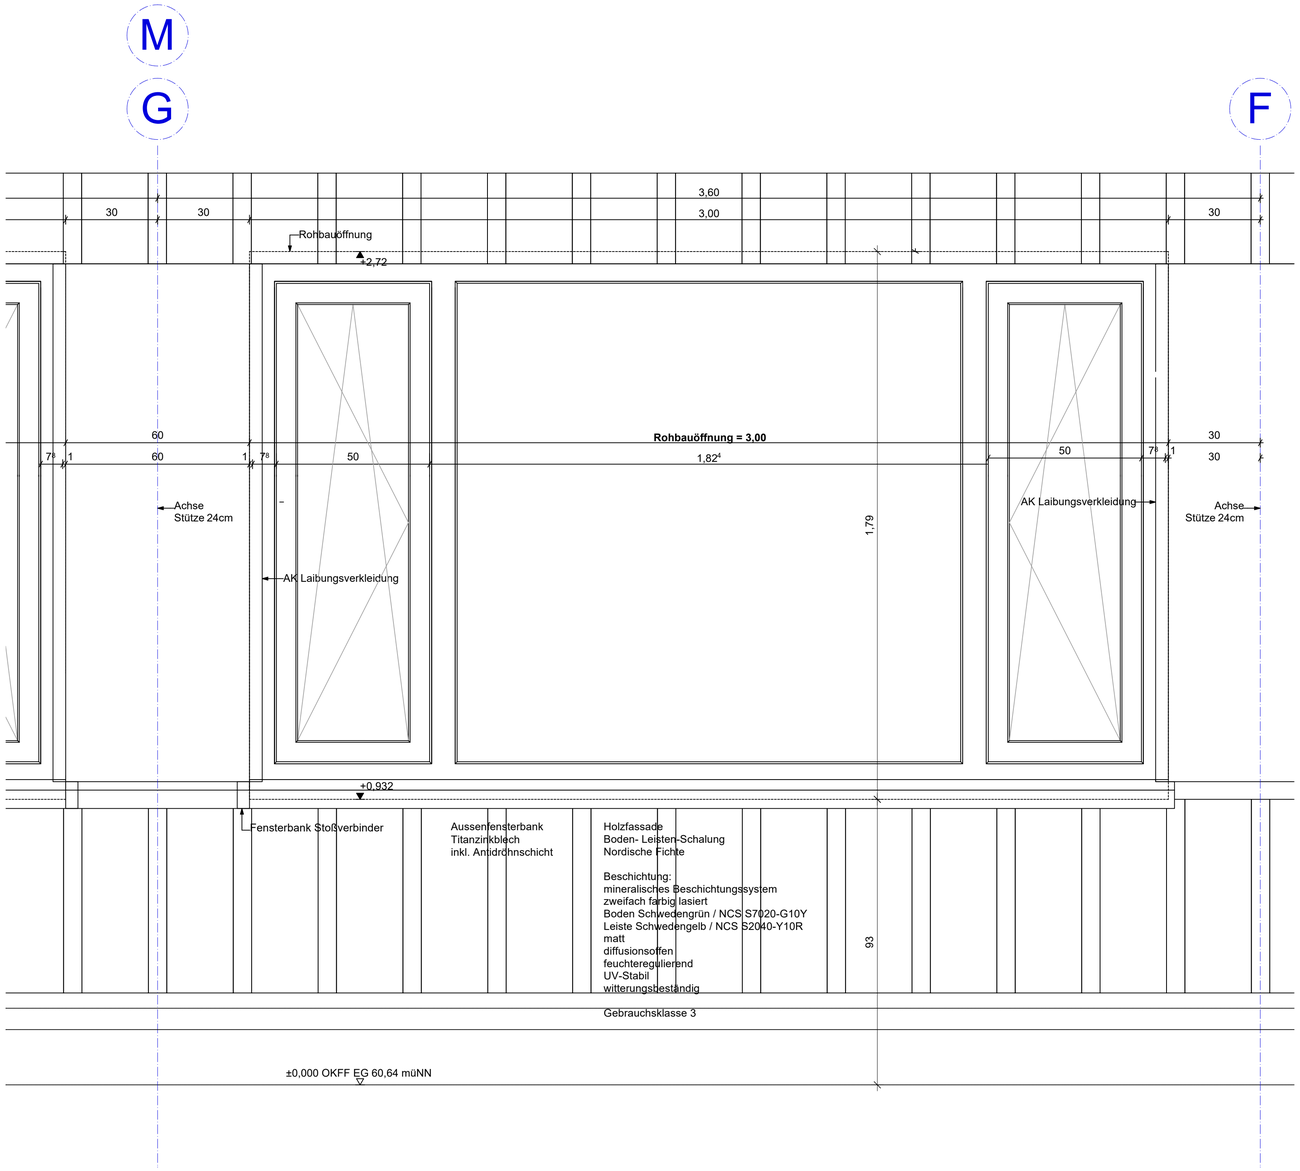

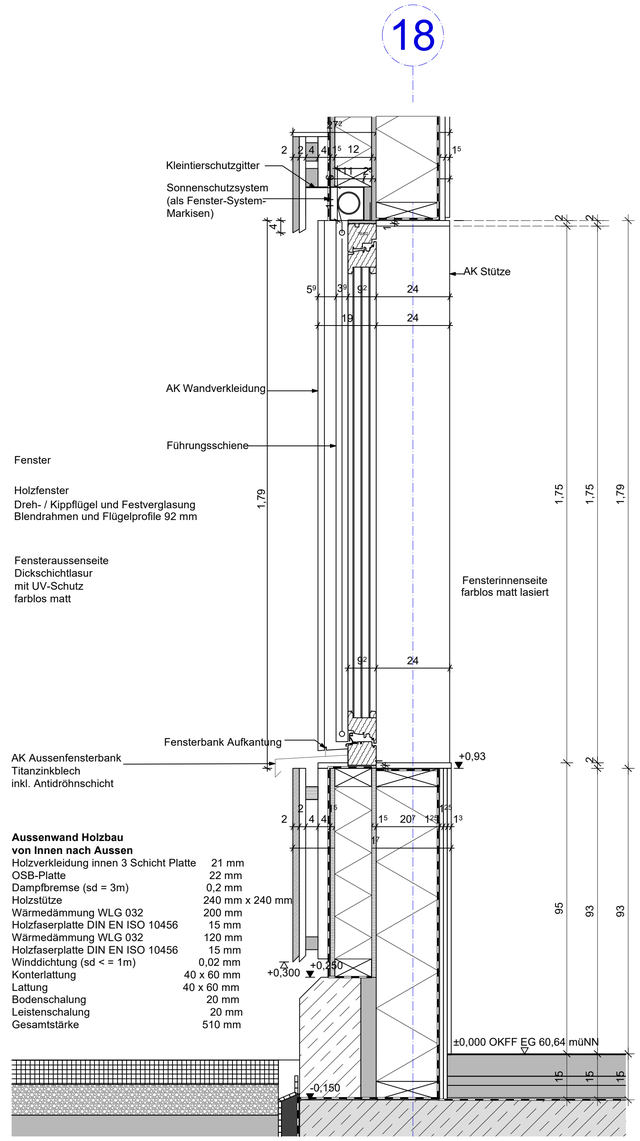

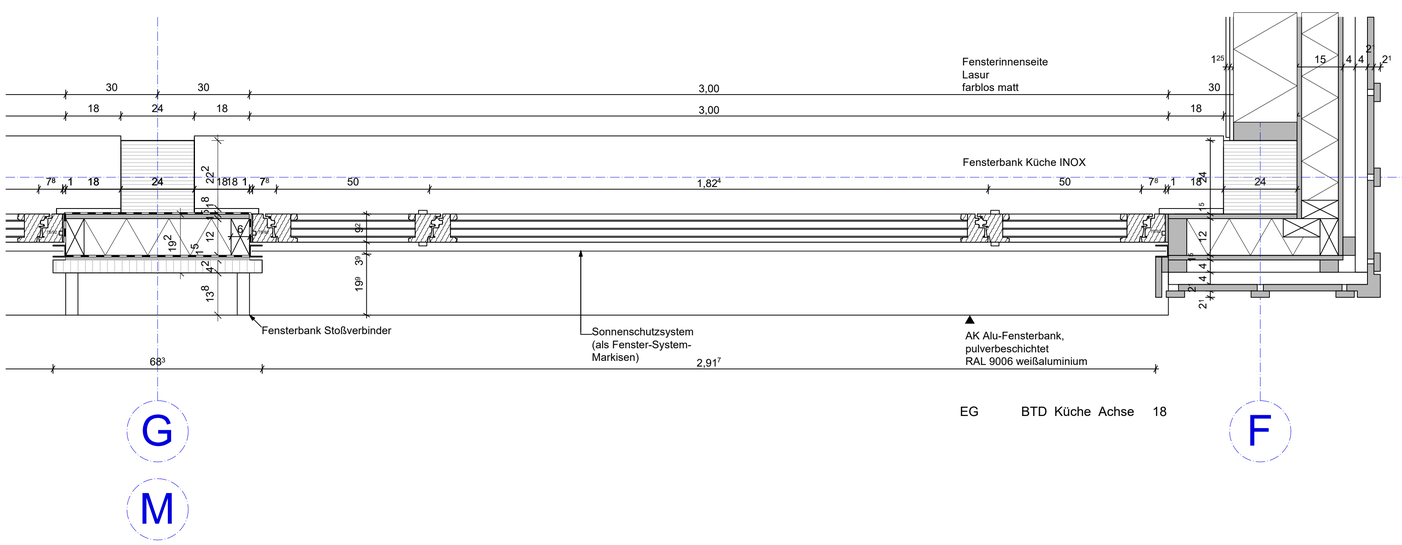

EG BTD Küche Achse 18

LEGENDE:

HÖHENQUOTE: ± 0.00 = OKFFB EG = + 60.64 ü. DHHN

01 Fensternummer	01 Türnummer
Stahlbeton, **WU**	xxx
Stahlbeton	xxx
Betonfertigteil	xxx
Beton, unbewehrt	
Trockenbau	
Wärmedämmung nach Angaben WÄRMESCHUTZ	

Index	Datum	Name	Art der Änderung
A		ap	Texte auf Bauphysik überprüft, korrigiert und ergänzt

Übersicht:

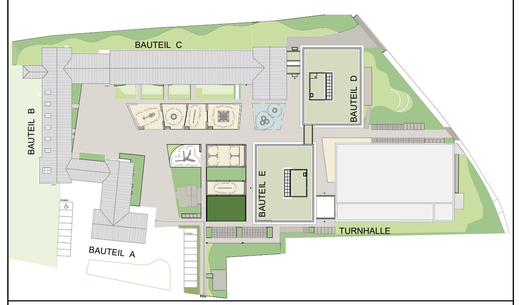

196 Standortnummer	P-11991 Projektnummer	Ausführungsplanung Planphase
A-11.22 Planart/Bauteil	Fenster BT D BRH 95 Planinhalt — Plangröße 841mmx594mm	STADT MÜNSTER Amt für Immobilien-management
1 : 10 Maßstab	02.02.2026 Erstellung — A Index	
Projektverzeichnis		
Projektdatei		
196-A-11.22_FE_BT_D_Fenster BRH 95_2026_10 Planbezeichnung		
Zeichnung	Architektur und Projektsteuerung	
Zeichnung	Bauen im Bestand	
Projektleitung	Fachstellenleitung | Abteilungsleitung	
Amtsleitung		

Erweiterung
Peter-Wust-Schule

Dingbängerweg 80
48163 Münster