
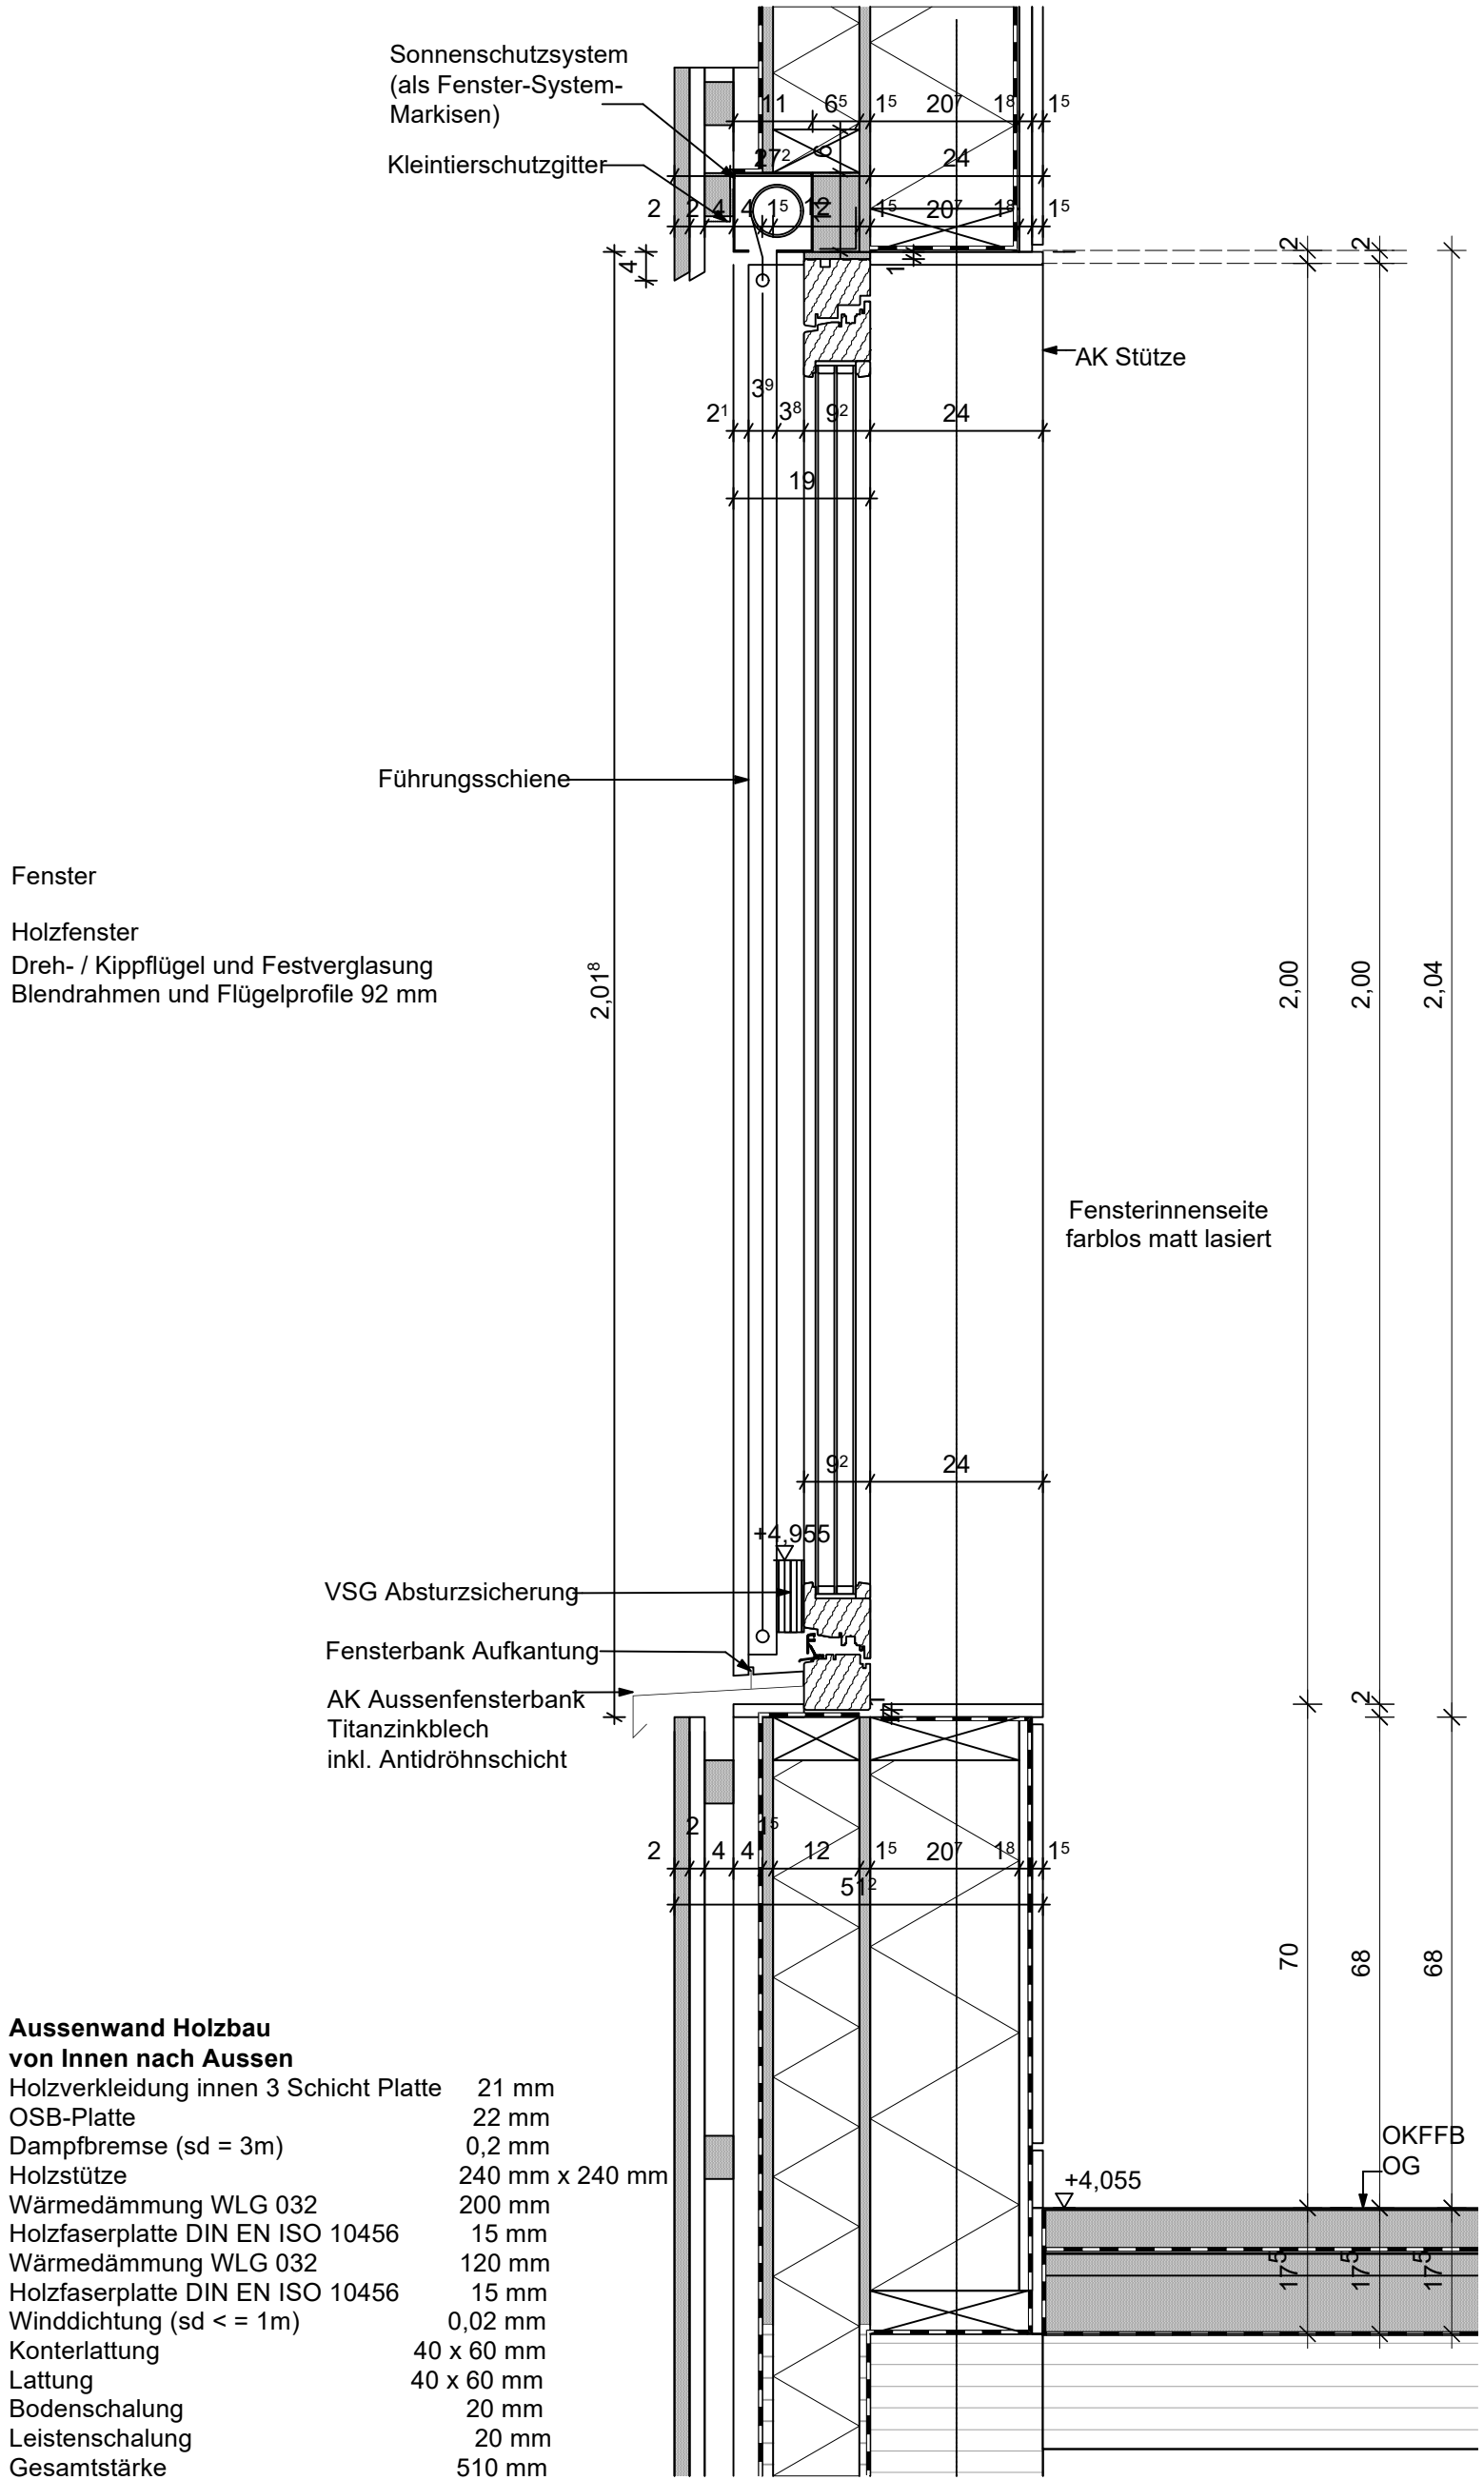
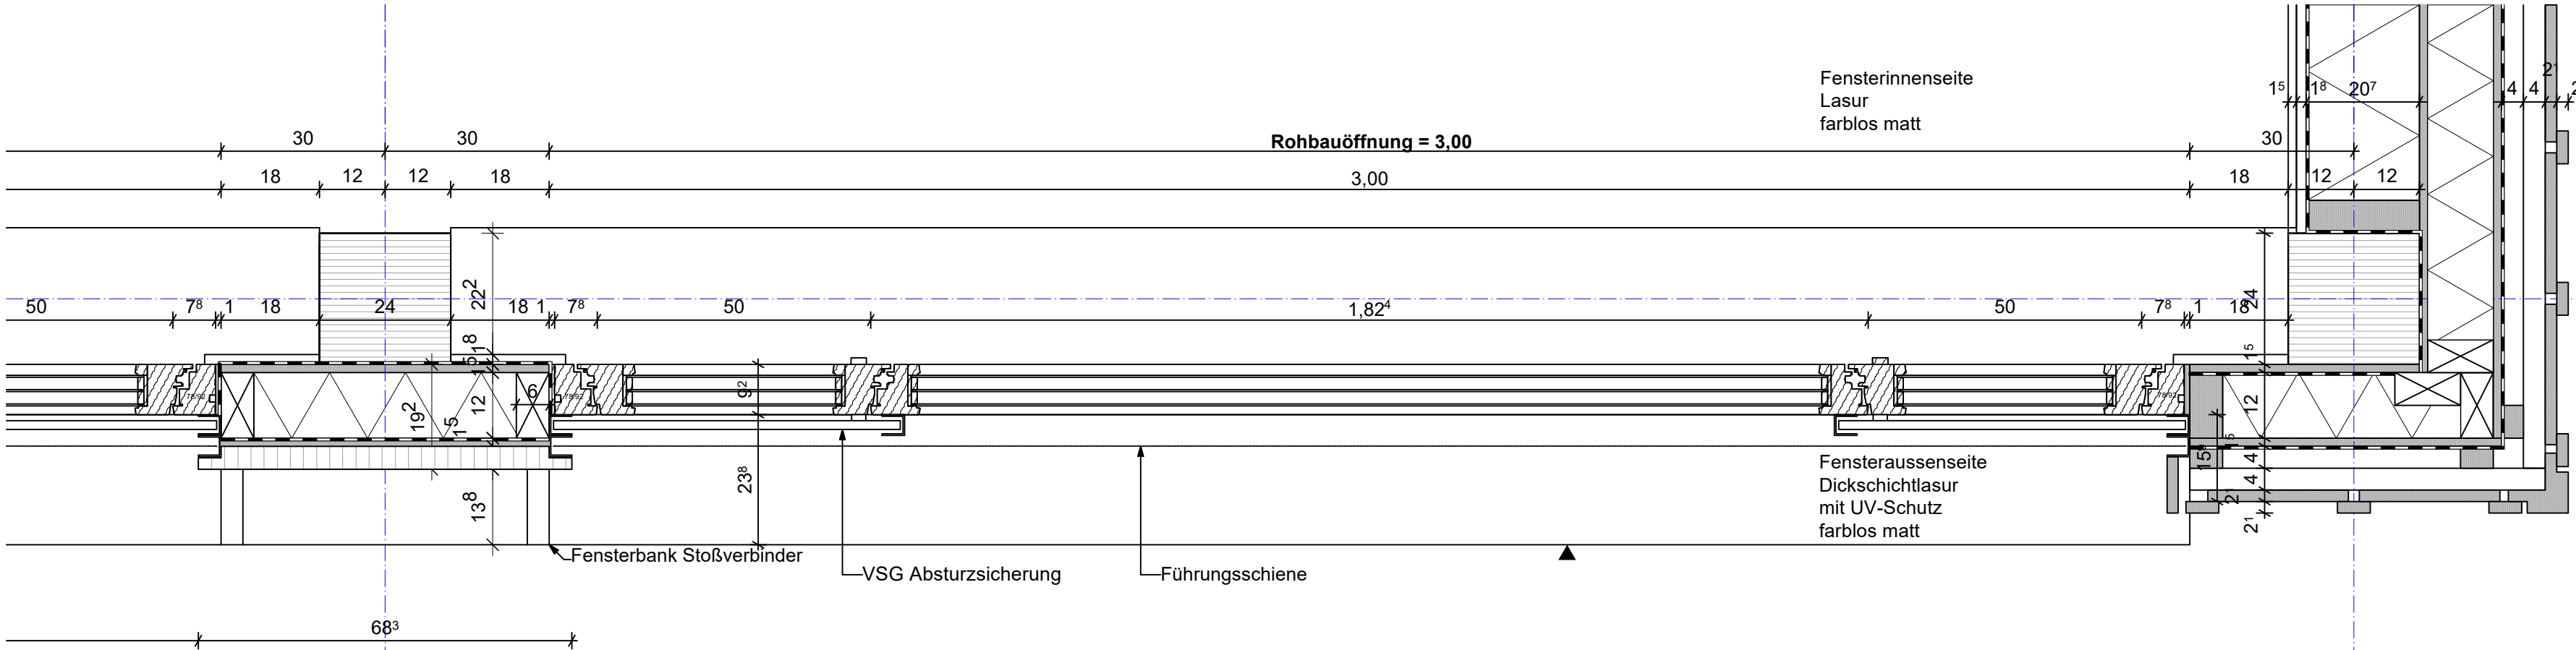


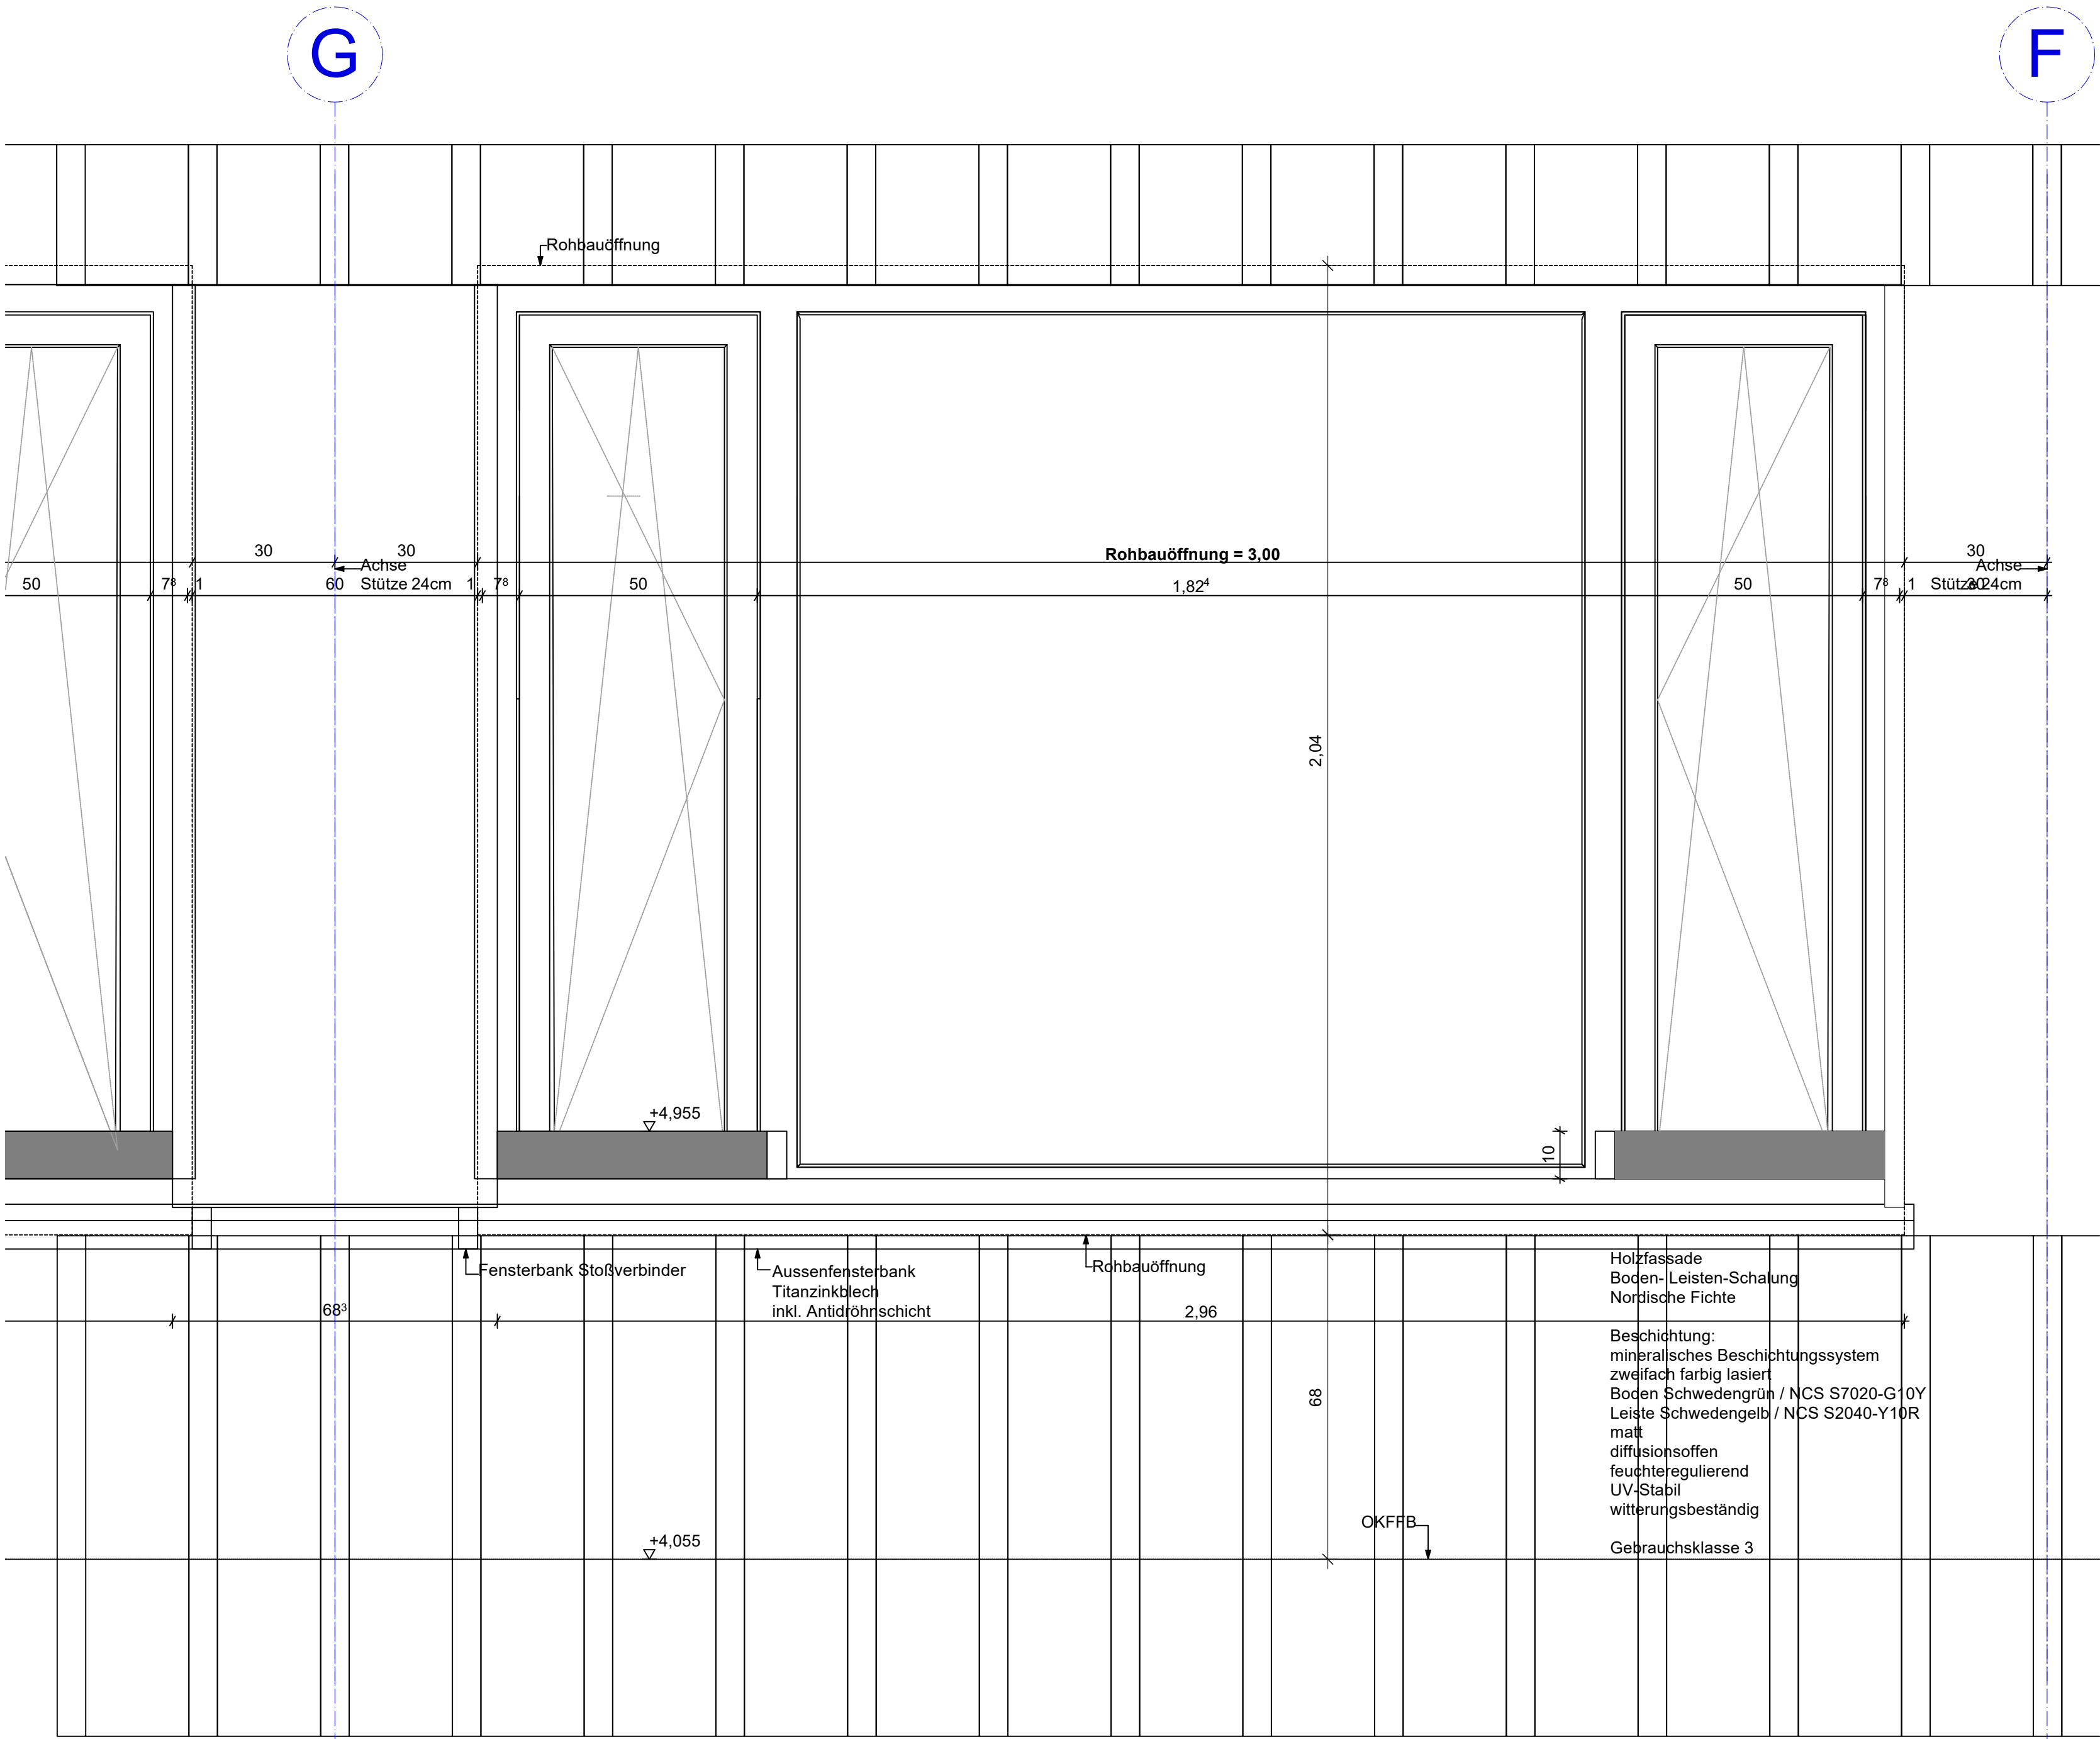


Aussenwand Holzbau von Innen nach Aussen

- Holzverkleidung innen 3 Schicht Platte 21 mm
- OSB-Platte 22 mm
- Dampfbremse (sd = 3m) 0,2 mm
- Holzstütze 240 mm x 240 mm
- Wärmedämmung WLG 032 200 mm
- Holzfaserplatte DIN EN ISO 10456 15 mm
- Wärmedämmung WLG 032 120 mm
- Holzfaserplatte DIN EN ISO 10456 15 mm
- Winddichtung (sd <= 1m) 0,02 mm
- Konterlattung 40 x 60 mm
- Lattung 40 x 60 mm
- Bodenschalung 20 mm
- Leistenschalung 20 mm
- Gesamtstärke 510 mm

LEGENDE:			
HÖHENQUOTE: ± 0.00 = OKFFB EG = + 60.64 ü. DHHN			
01	Fensternummer	01	Türnummer
	Stahlbeton, WU		xxx
	Stahlbeton		xxx
	Betonfertigteil		xxx
	Beton, unbewehrt		
	Trockenbau		
	Wärmedämmung nach Angaben WÄRMESCHUTZ		

Index	Datum	Name	Art der Änderung
A	ap	Texte auf Bauphysik überprüft, korrigiert und ergänzt	

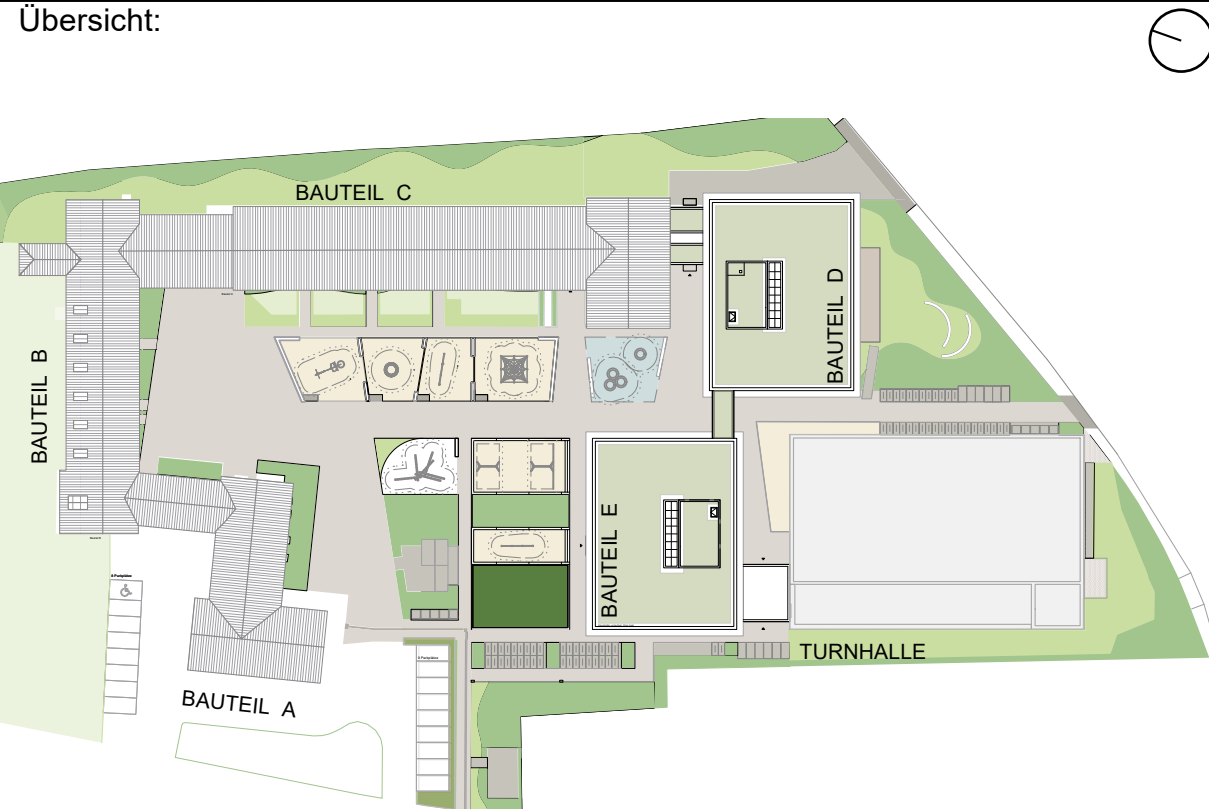

OG BT D Achse M / F / 10 / 18
BT E Achse A / G / 1 / 9

10

196		P-11991		Ausführungsplanung	
Standortnummer		Projektnummer		Planphase	
A-11.23		Fenster BT D+E OG		STADT MÜNSTER Amt für Immobilienmanagement Erweiterung Peter-Wust-Schule Dingbängerweg 80 48163 Münster	
Planart/Bauteil	Planinhalt	Plangröße	841mmx594mm		
1 : 10	02.02.2026	A			
Maßstab	Erstellung	Index			
Projektverzeichnis					
Projektdatei					
196-A-11.23_FE_BT_D+E_Fenster OG_2026_10					
Planbezeichnung					
Zeichnung	Architektur und Projektsteuerung				
Zeichnung	Bauen im Bestand				
Projektleitung	Fachstellenleitung Abteilungsleitung				
Anleitung					