

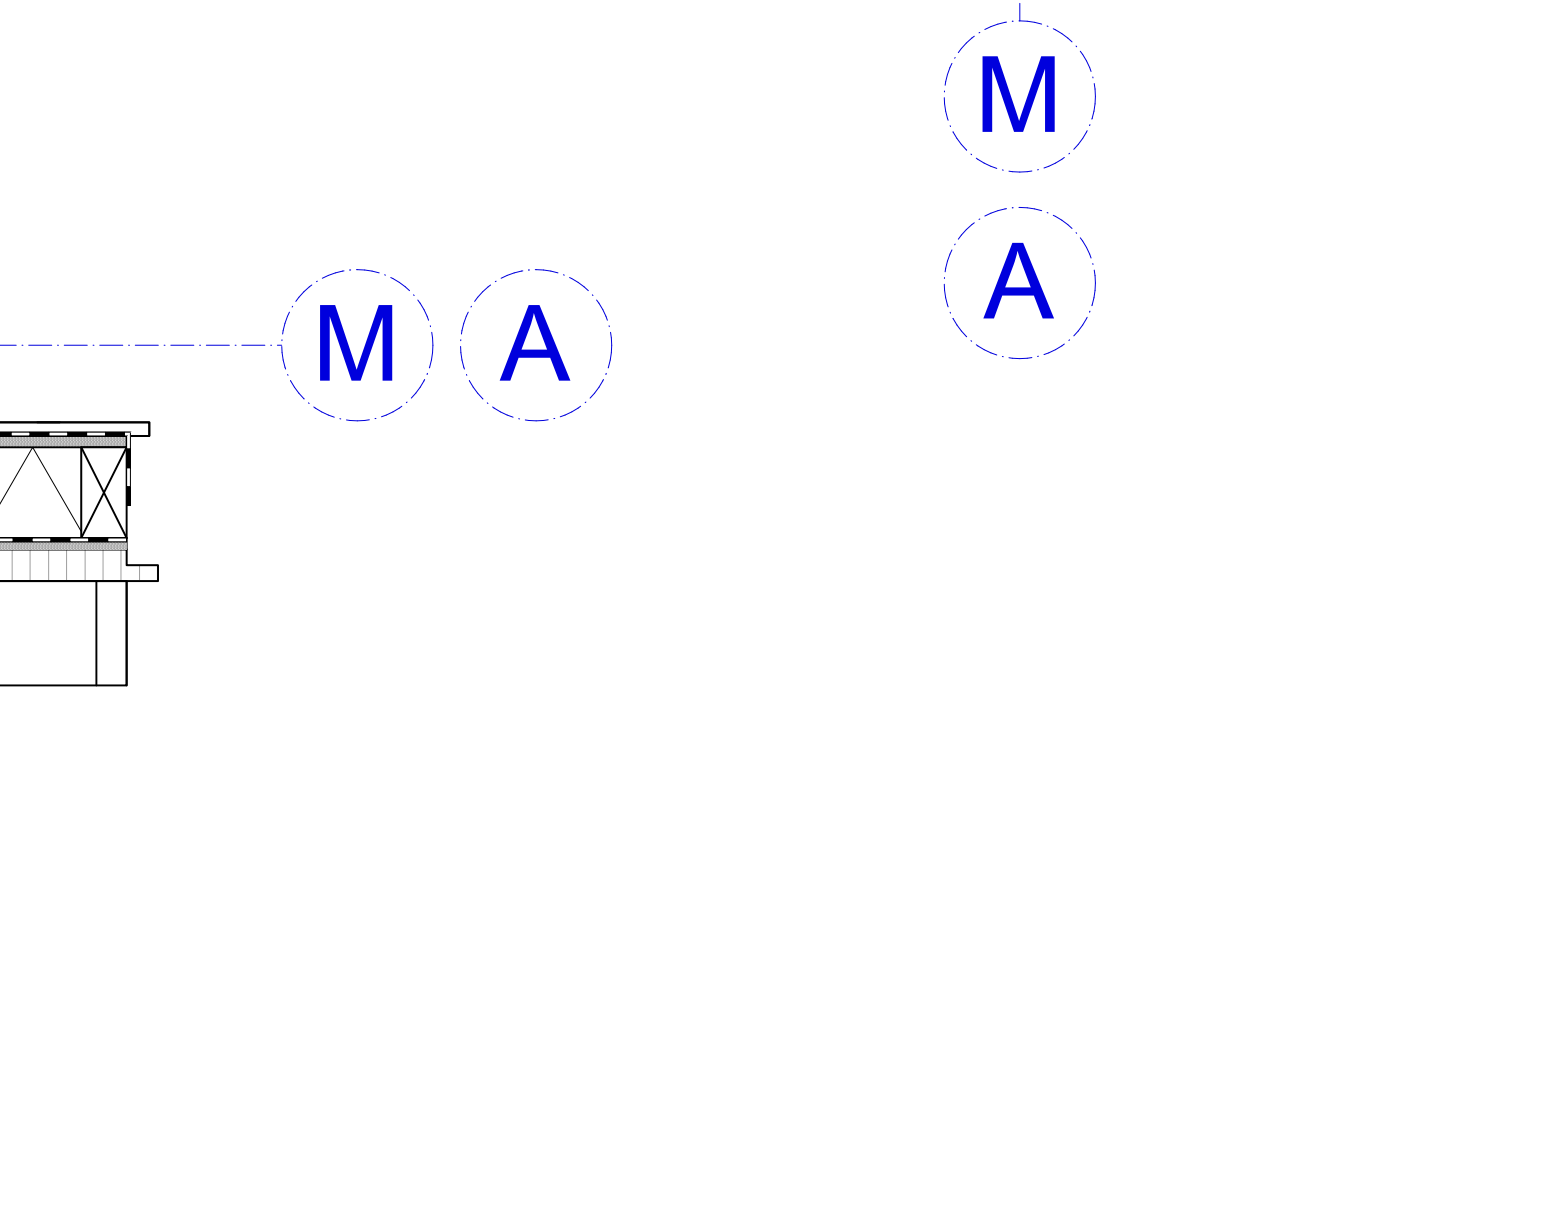


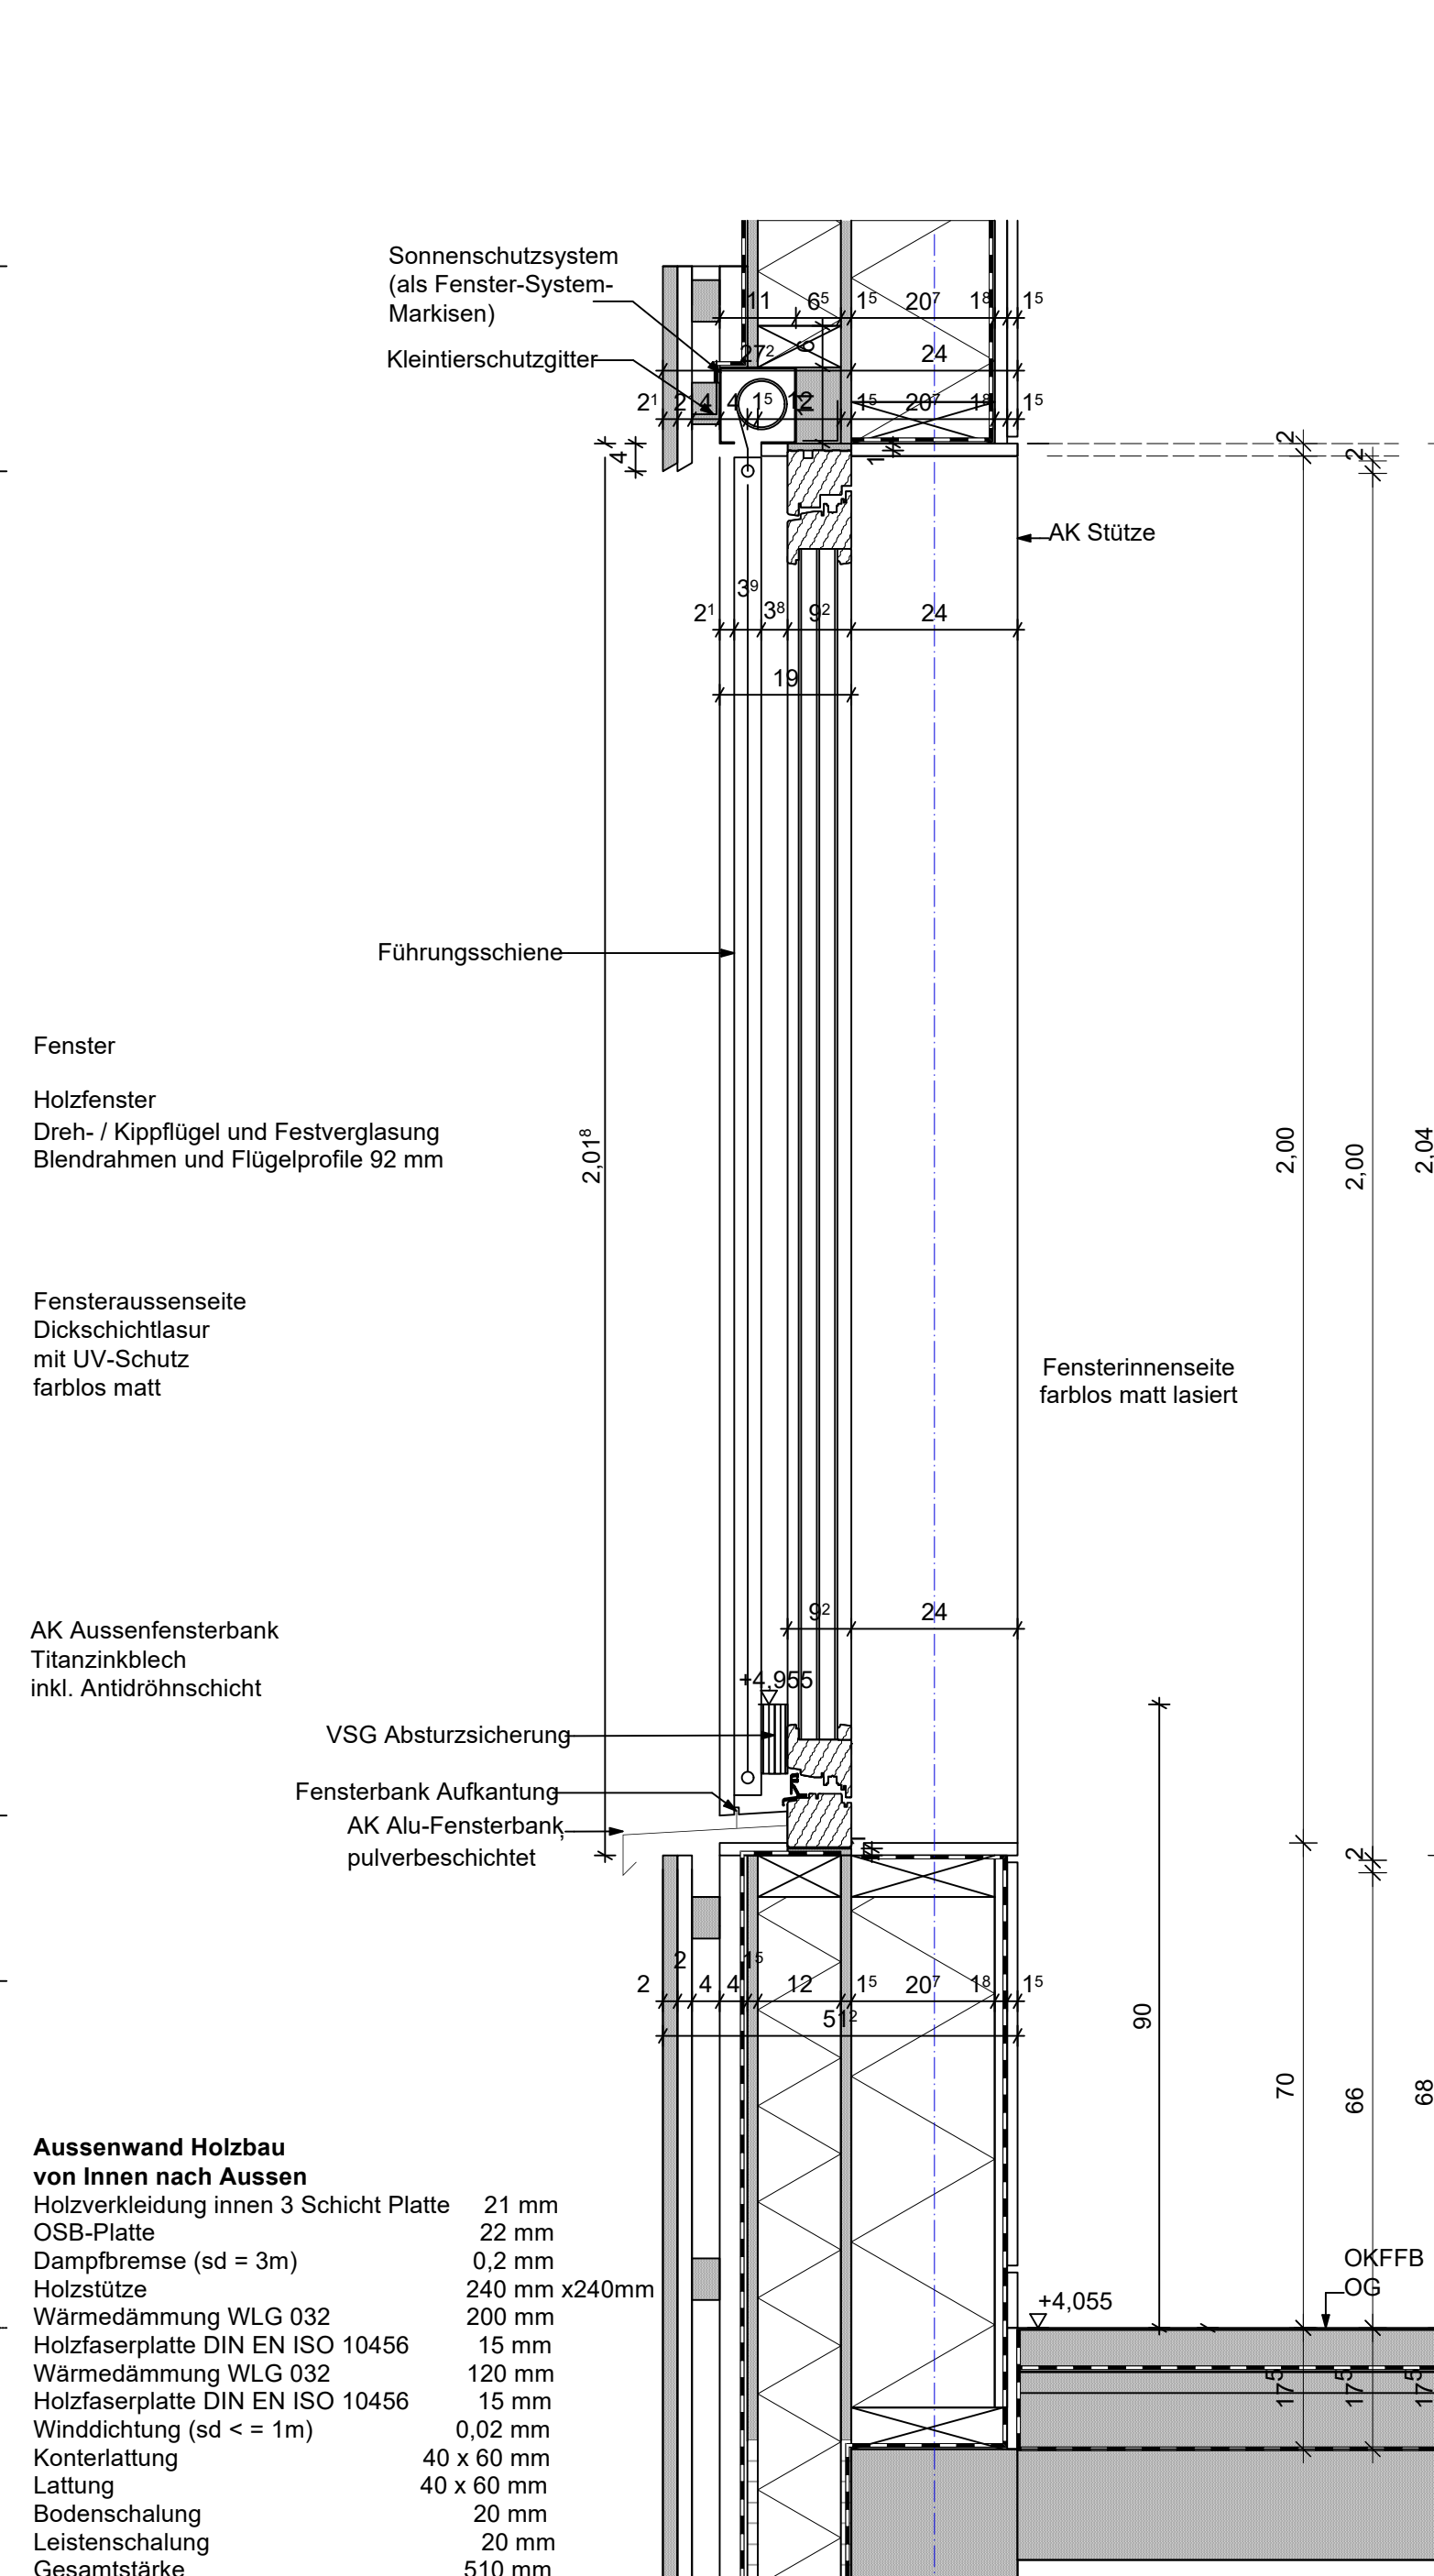

A	ap		Texte auf Bauphysik überprüft, korrigiert und ergänzt

 

096	P-11991	Ausführungsplanung	
Standortnummer	Projektnummer	Planphase	
A-11.25		STADT  MÜNSTER Amt für Immobilien- management	
Planart/Bauart 1 : 10 Planinhalt 02.02.2026 Plangröße 841mmx564mm Fenster OG BT D+E 2 Öffnungsflügel mittig		Erweiterung Peter-Wust-Schule Dingbängerweg 80 48163 Münster	
Maßstab Einstellung A Index			
Projektverzeichnis			
Projektdatien			
196-A-11.25_FE_BT_D+E_Fenster OG_2-flg_2026_10			
Zeichnung Architektur und Projektleitung Zeichnung Bauen im Bestand Projektleitung Fachstellenleitung Abteilungsleitung Arbeitsleitung			