




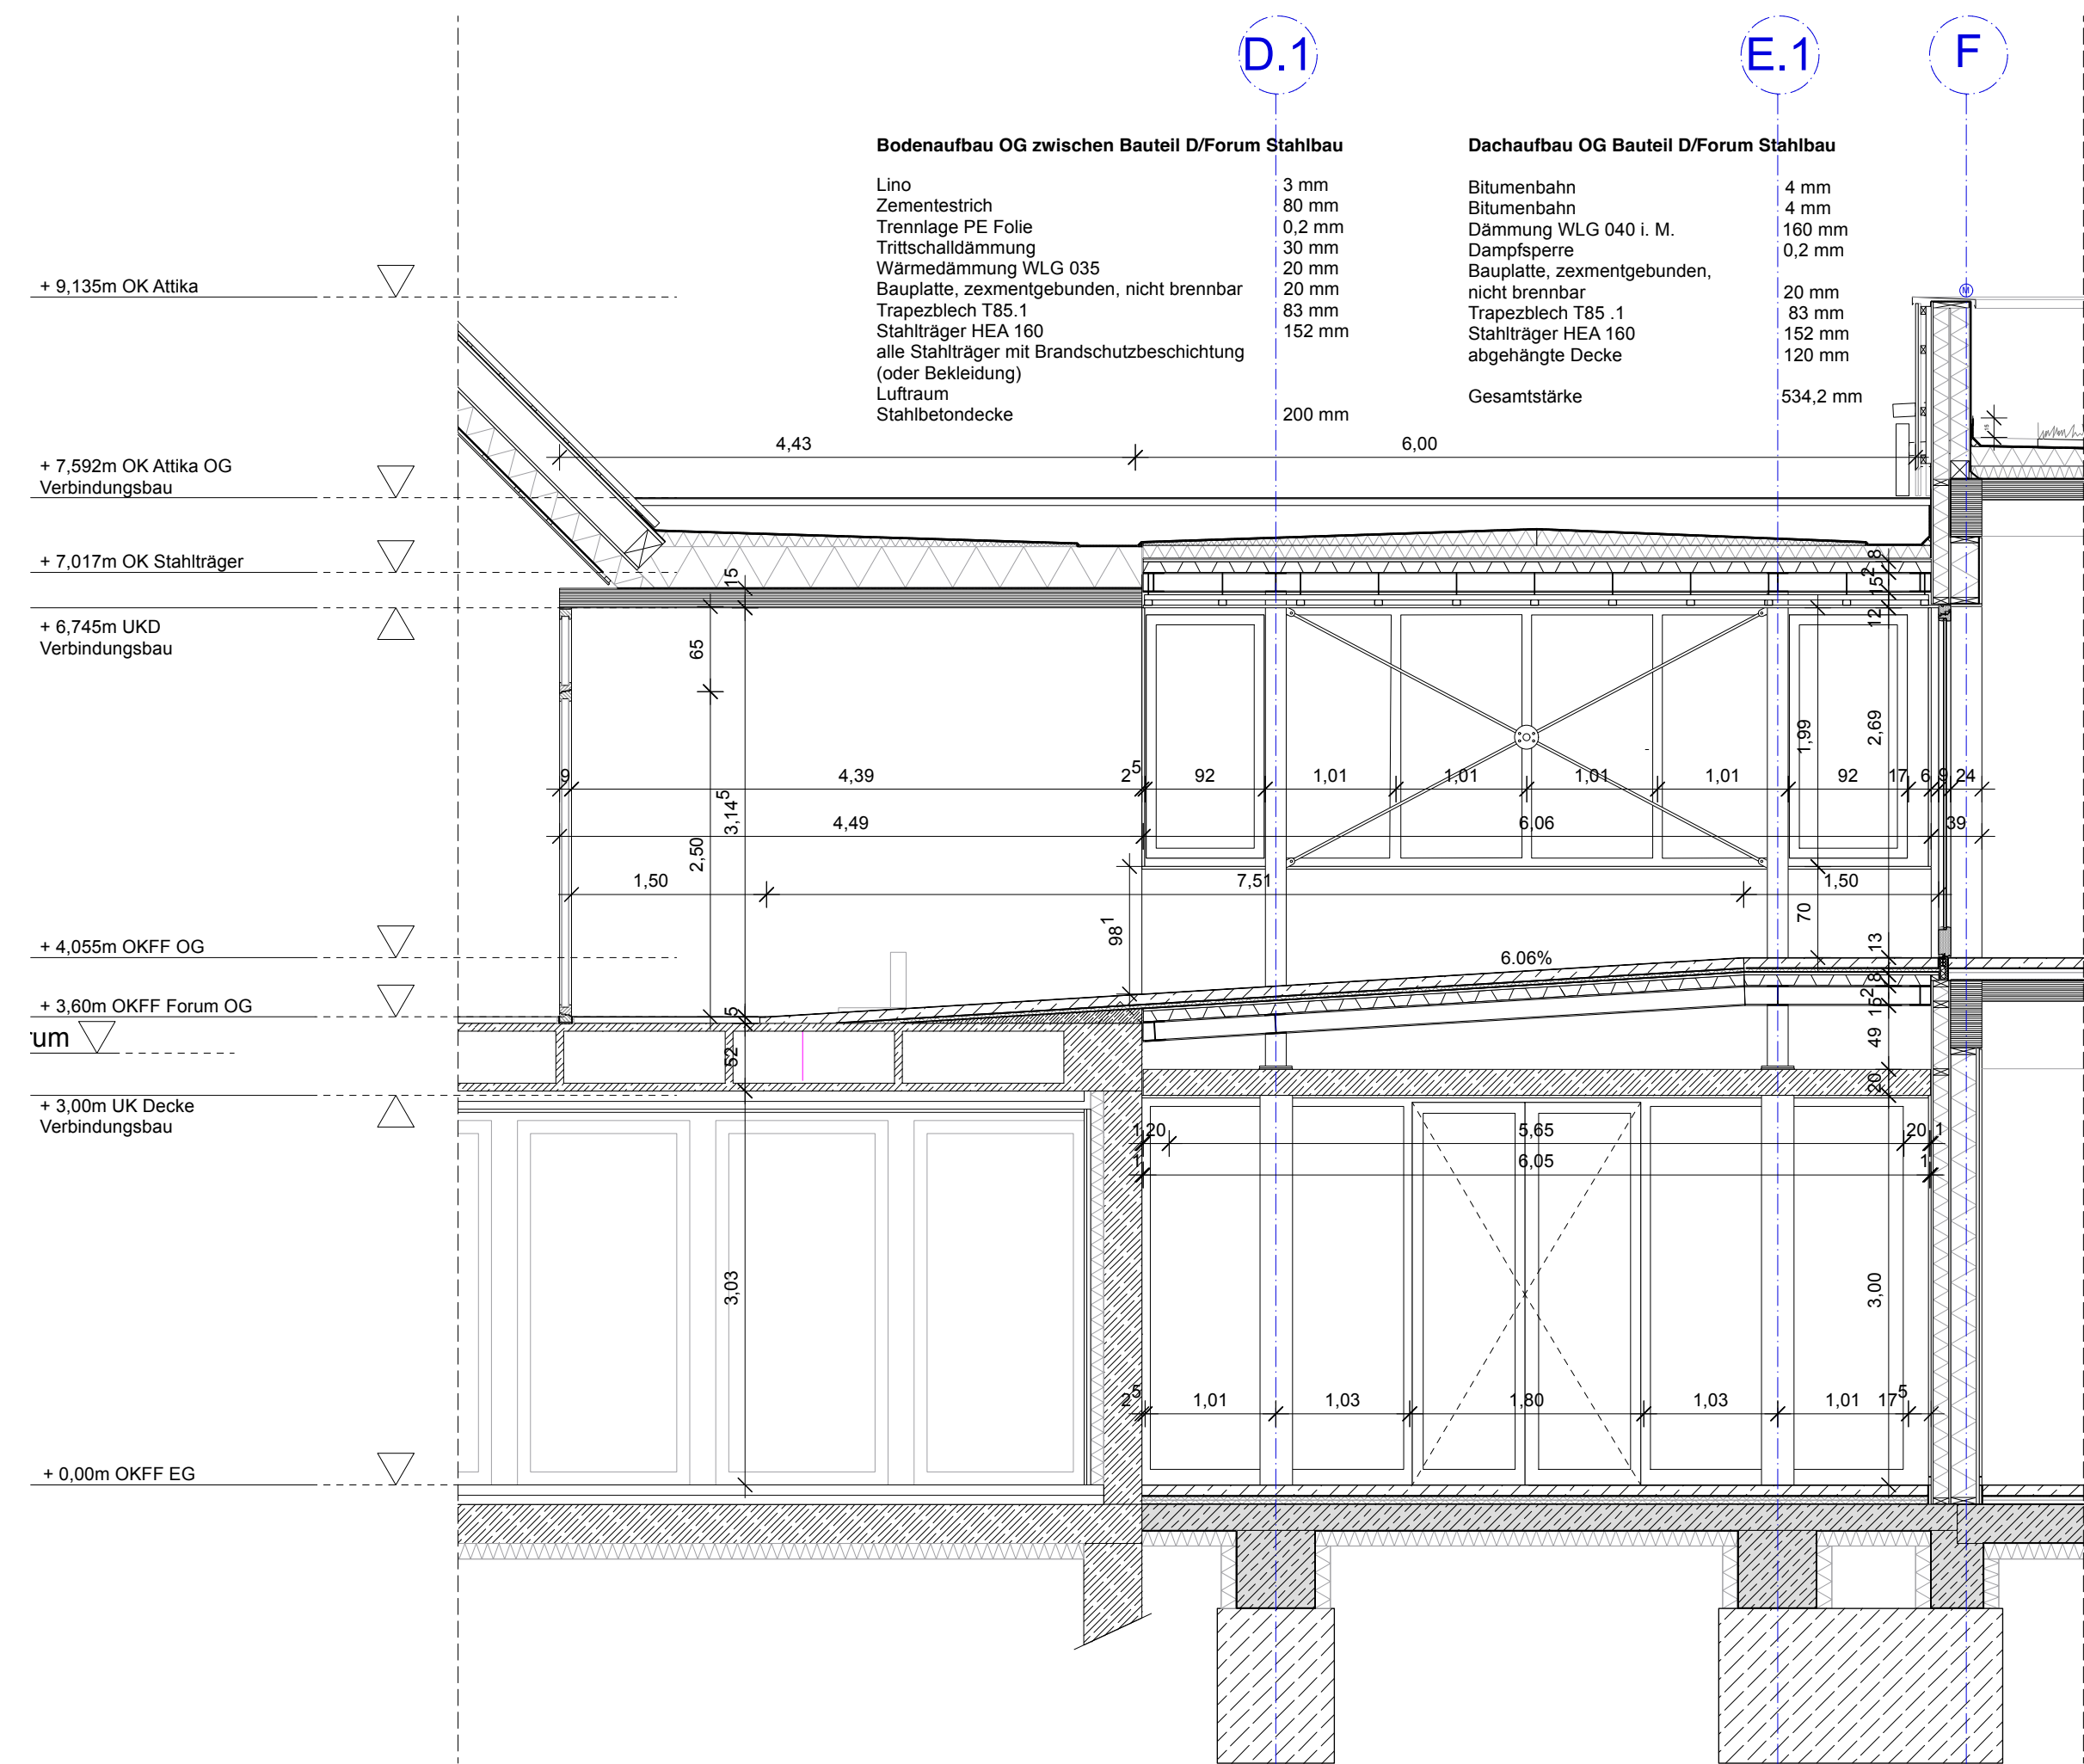


Schnitt D-E - D-E M. 1:50

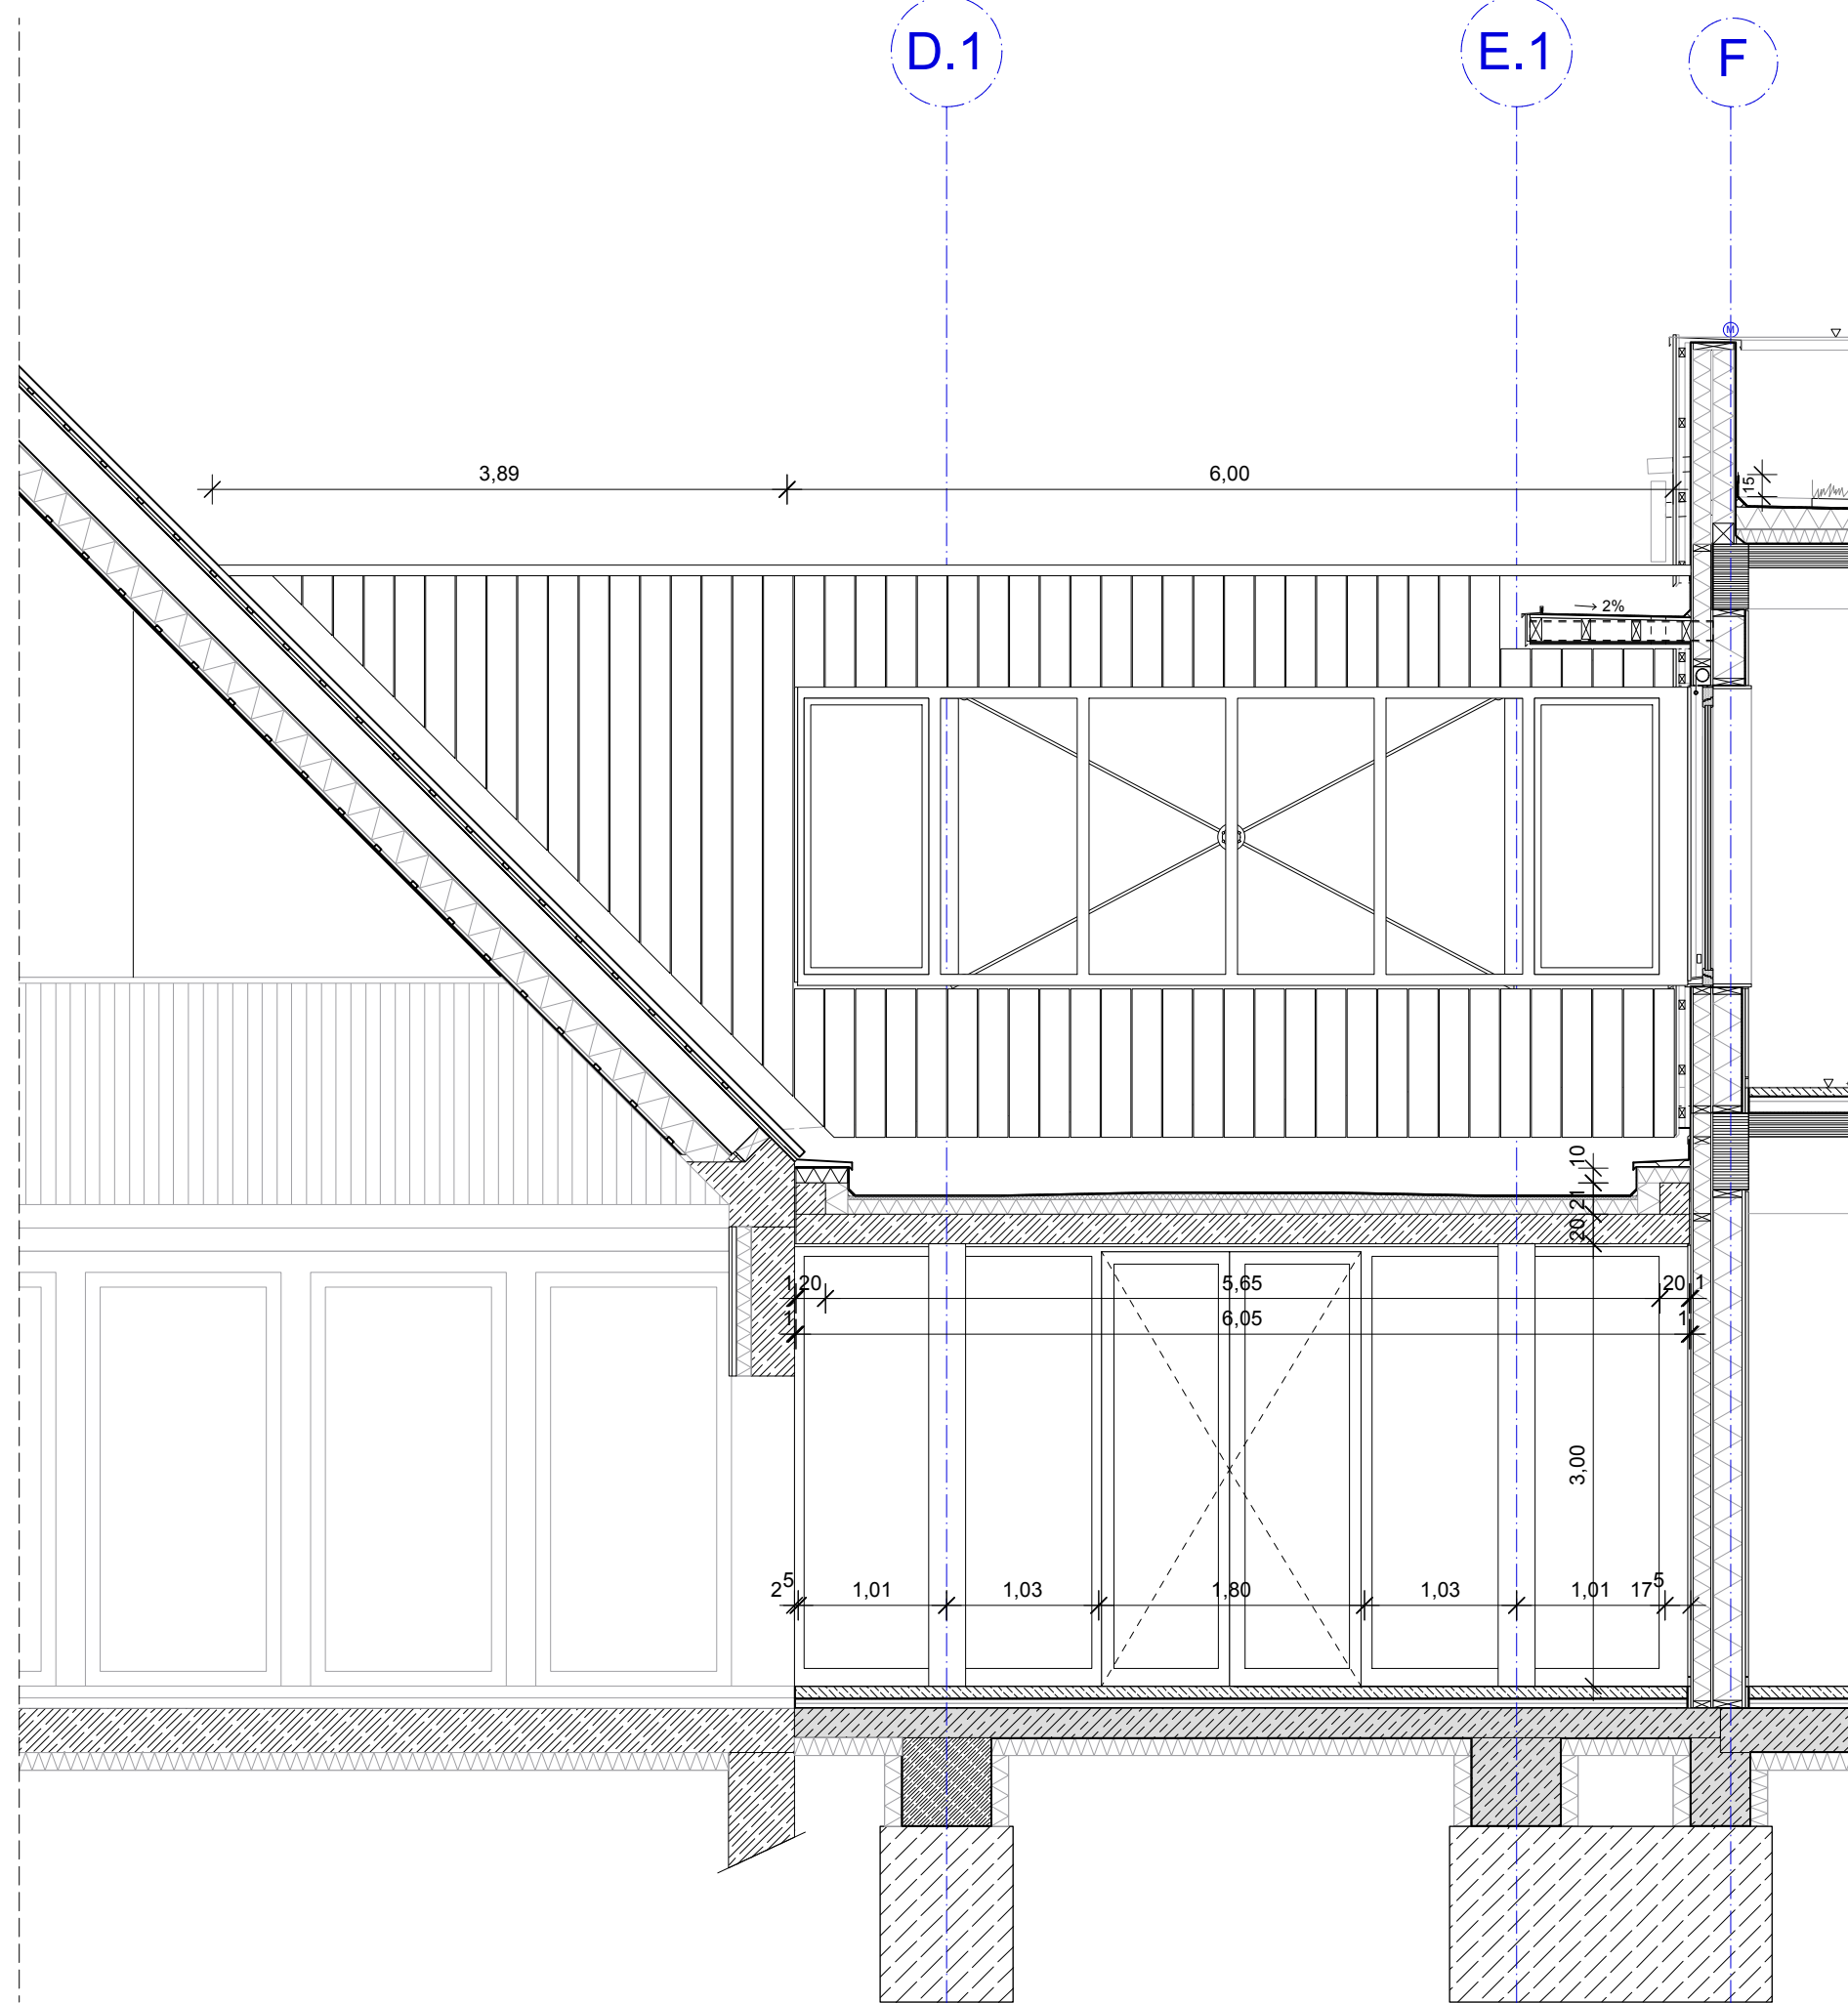


Schnitt D-D - D-D M. 1:50

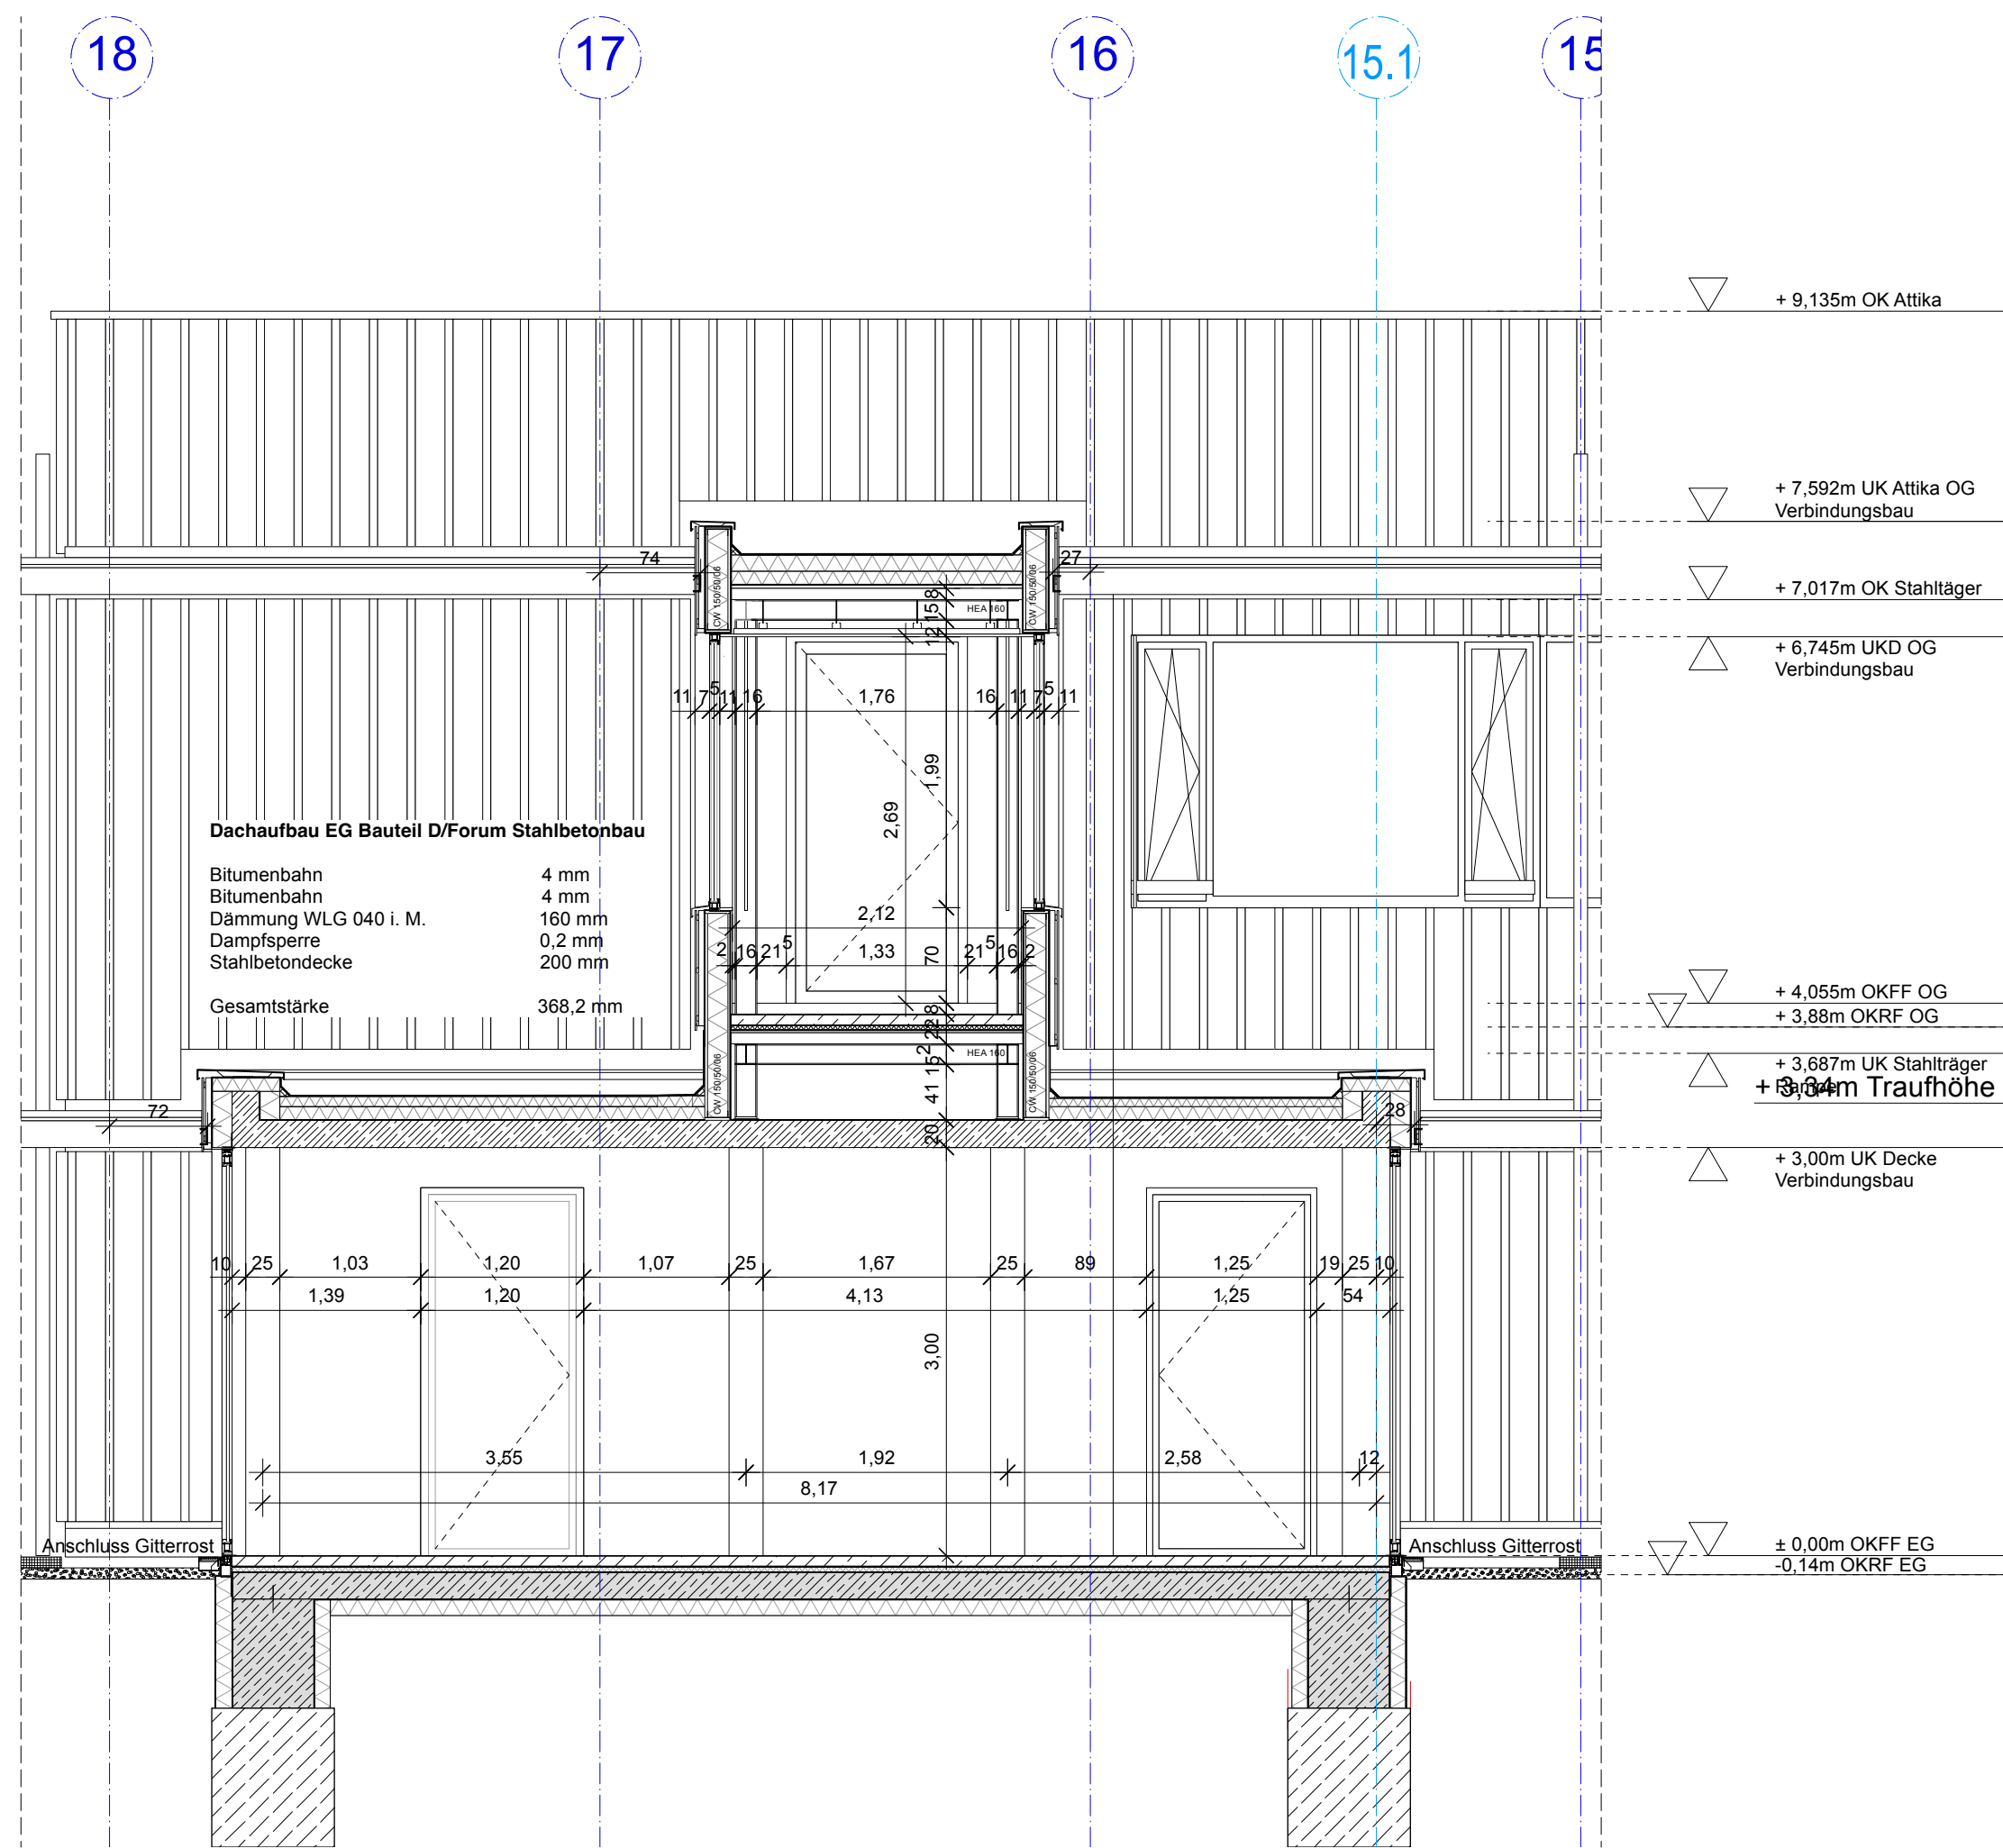


Schnitt D-5 - D-5 M. 1:50

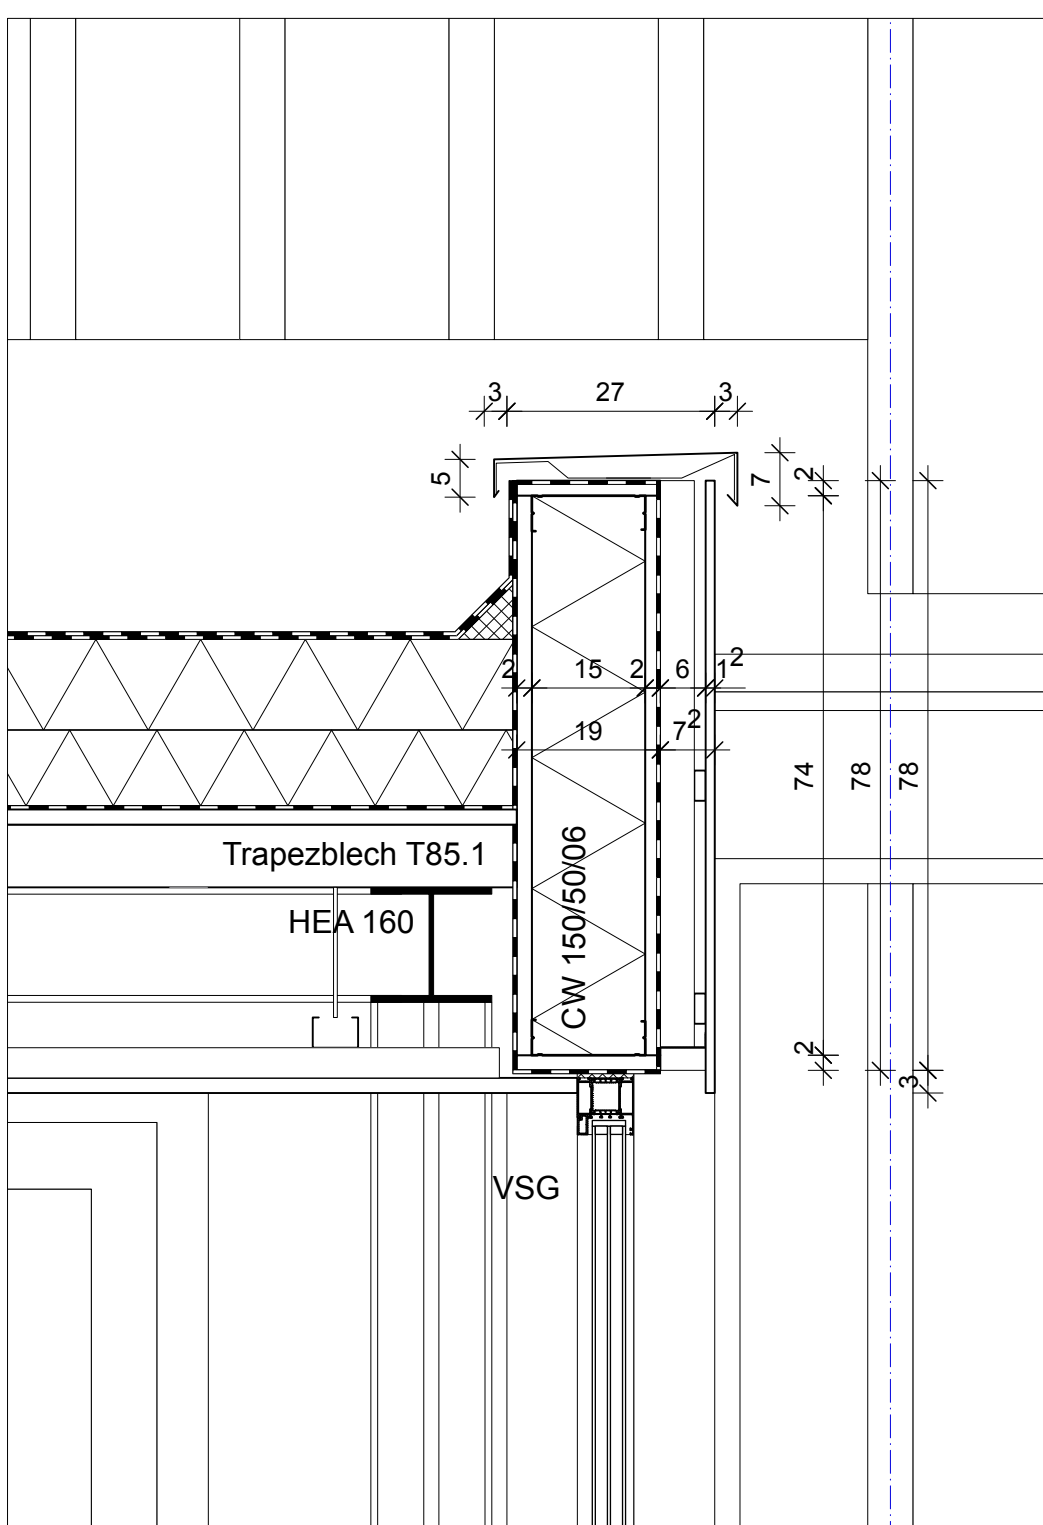


Detail | OG - Fassade M. 1:10

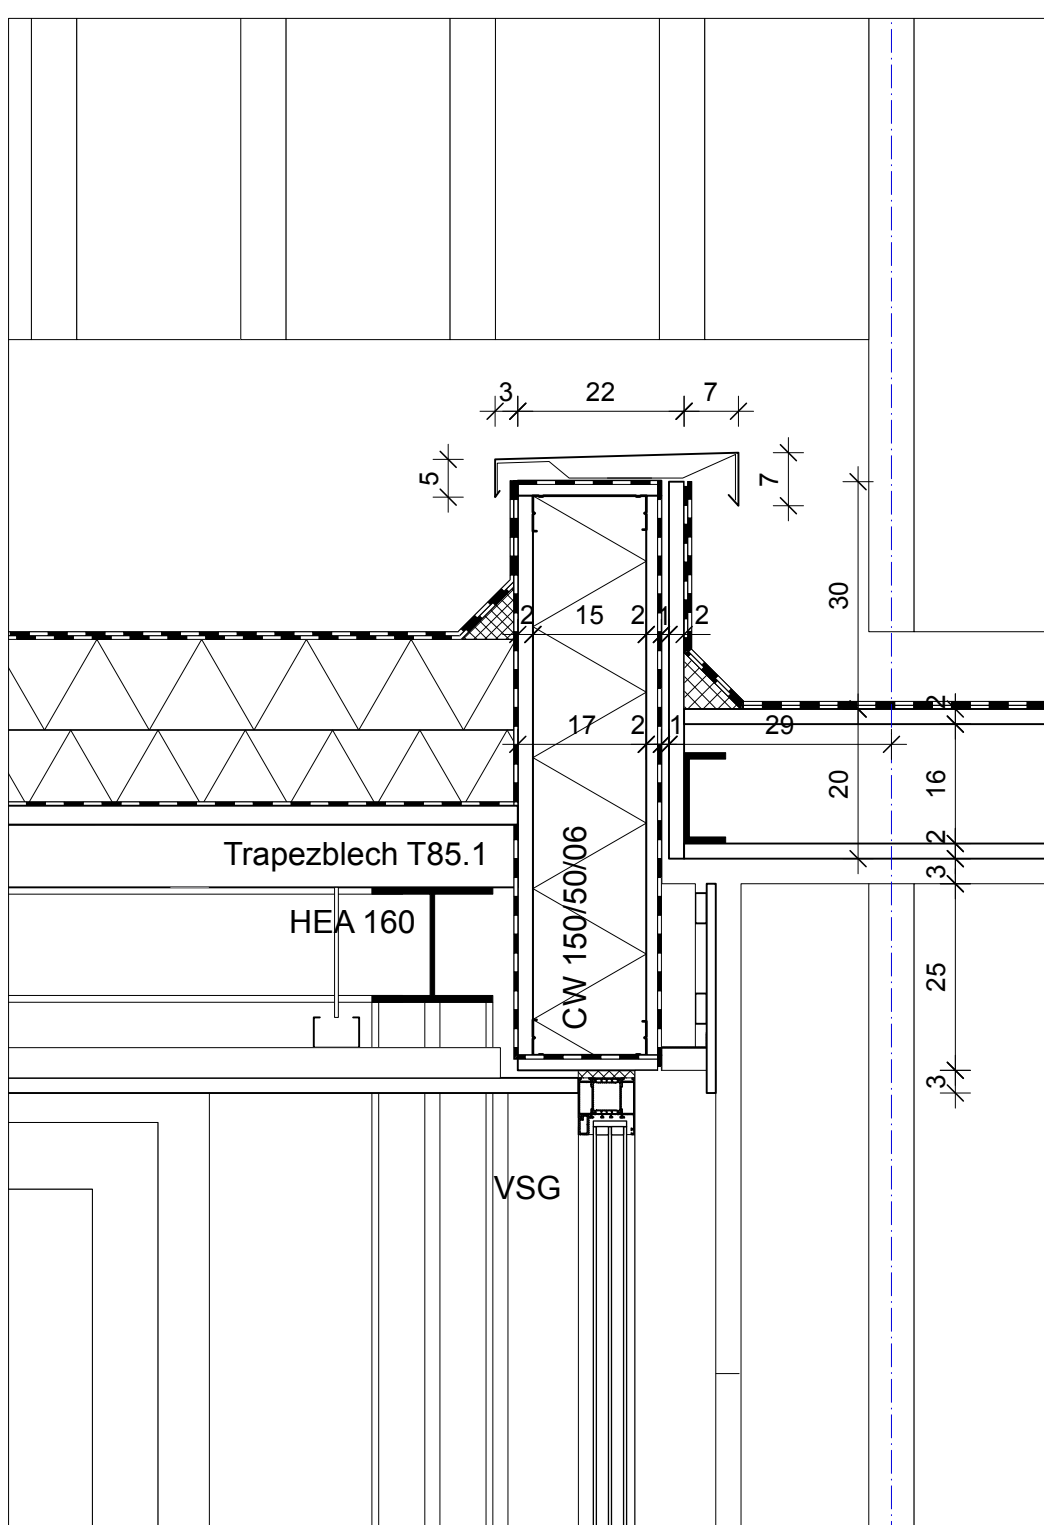


Detail | OG - Anschluss Vordach M. 1:10

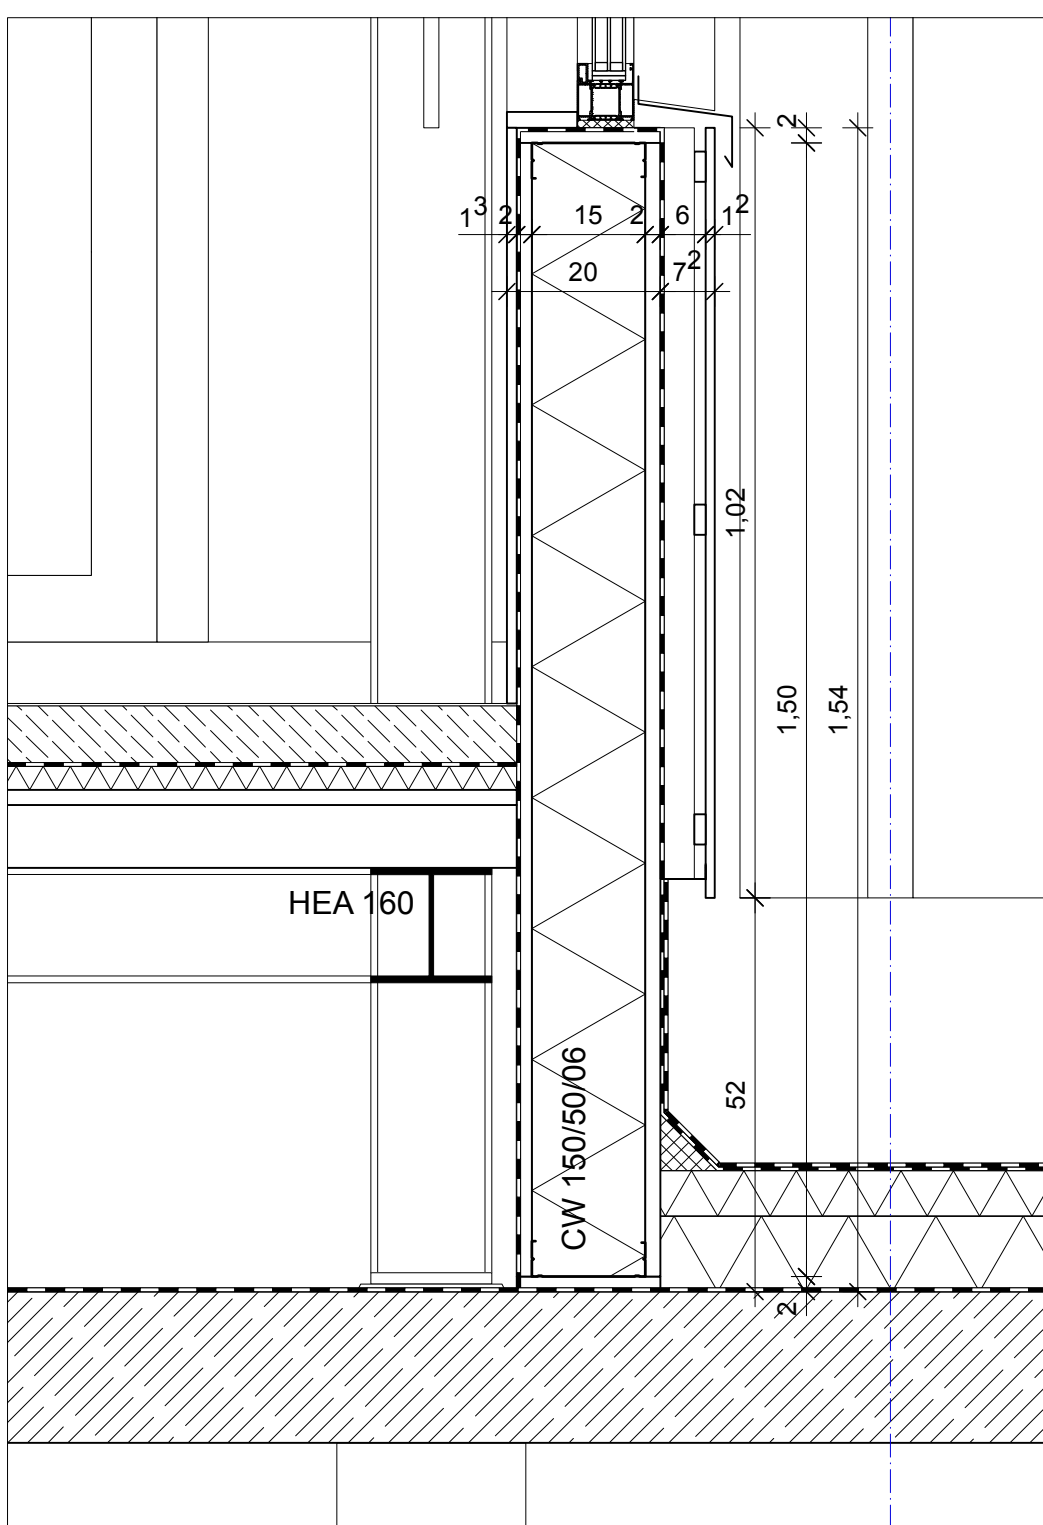


Detail | OG - Fassade und Fußpunkt M. 1:10

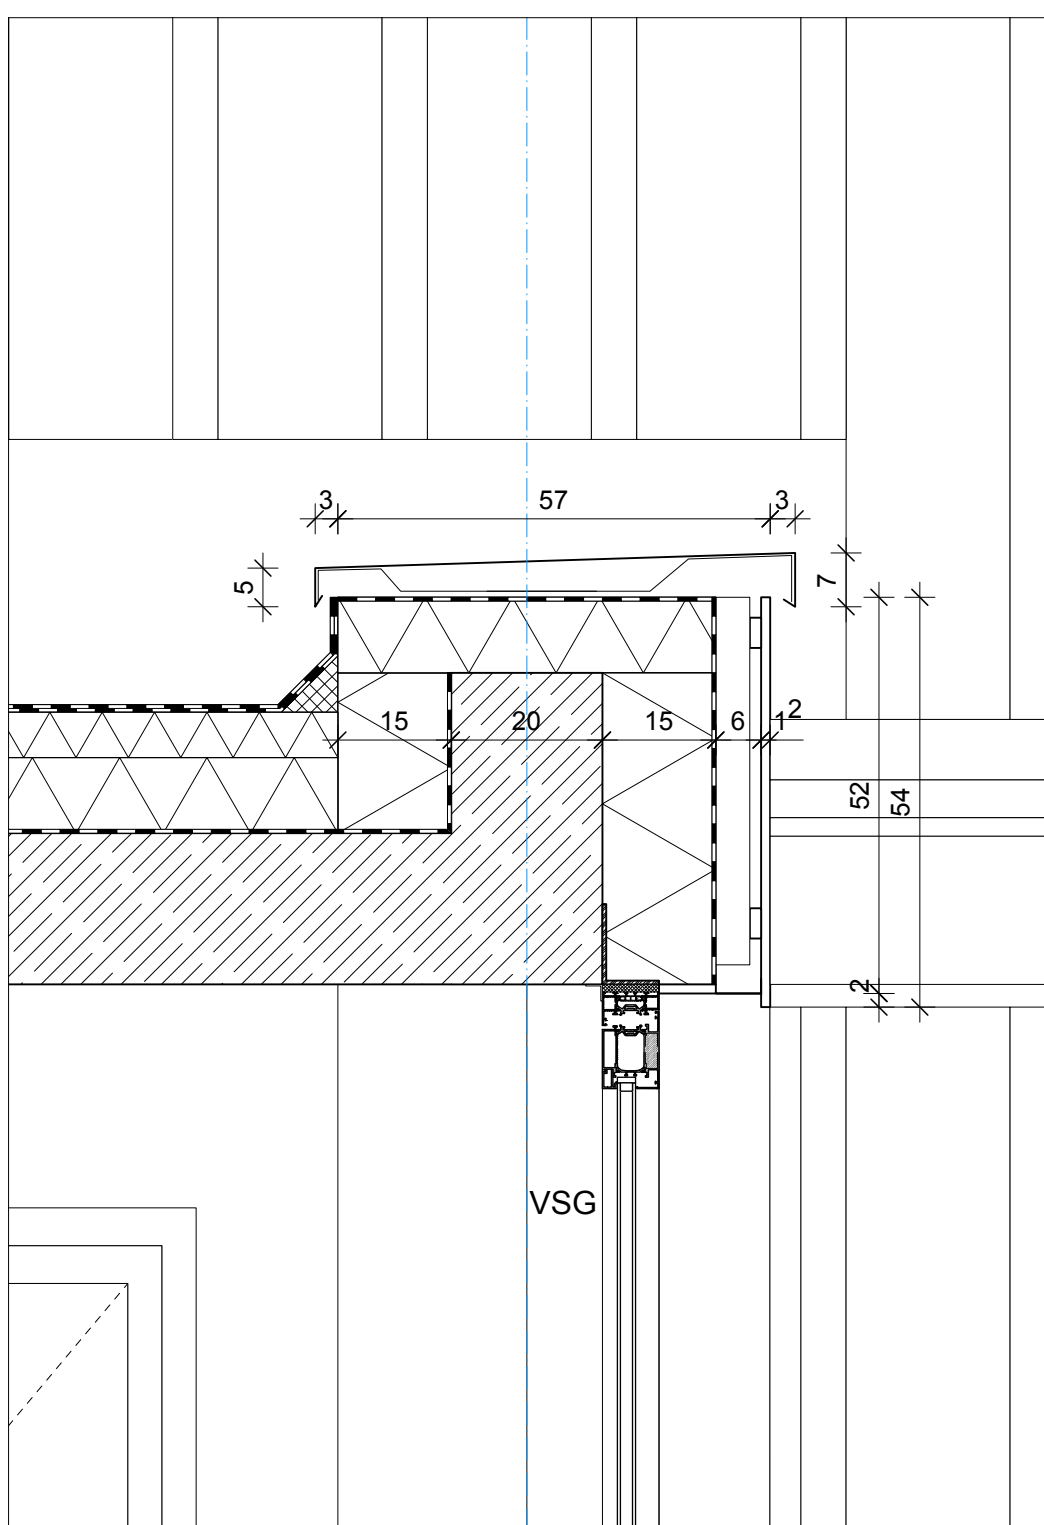


Detail | EG - Fassade M. 1:10

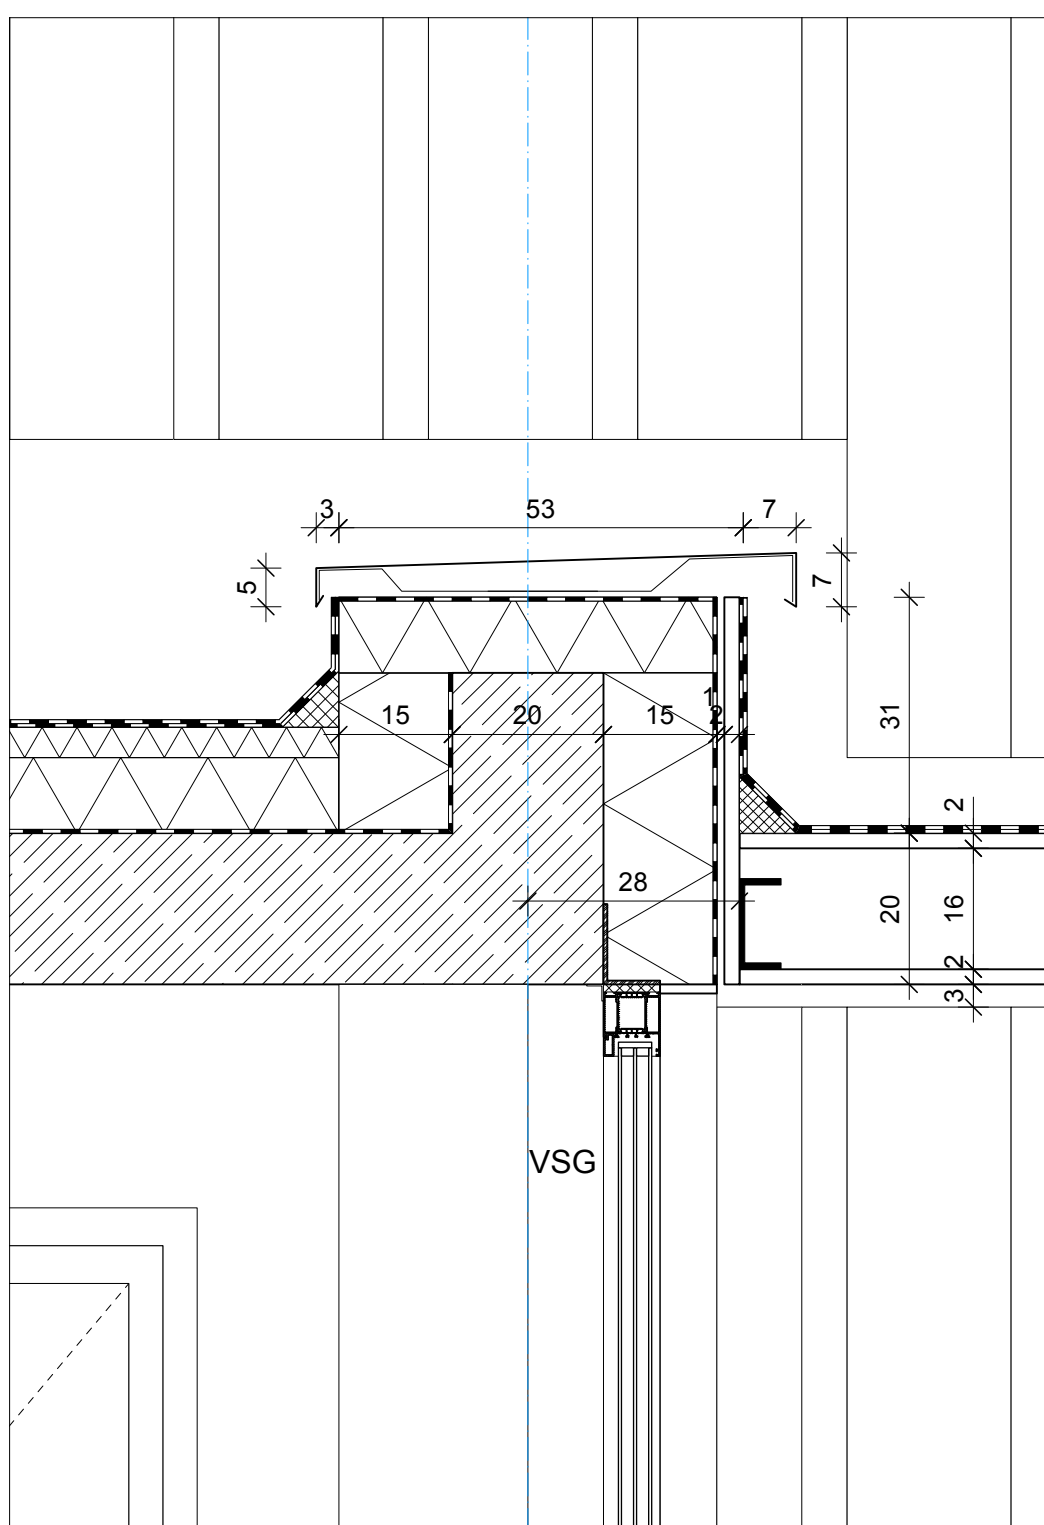

Detail | EG - Anschluss Vordach M. 1:10

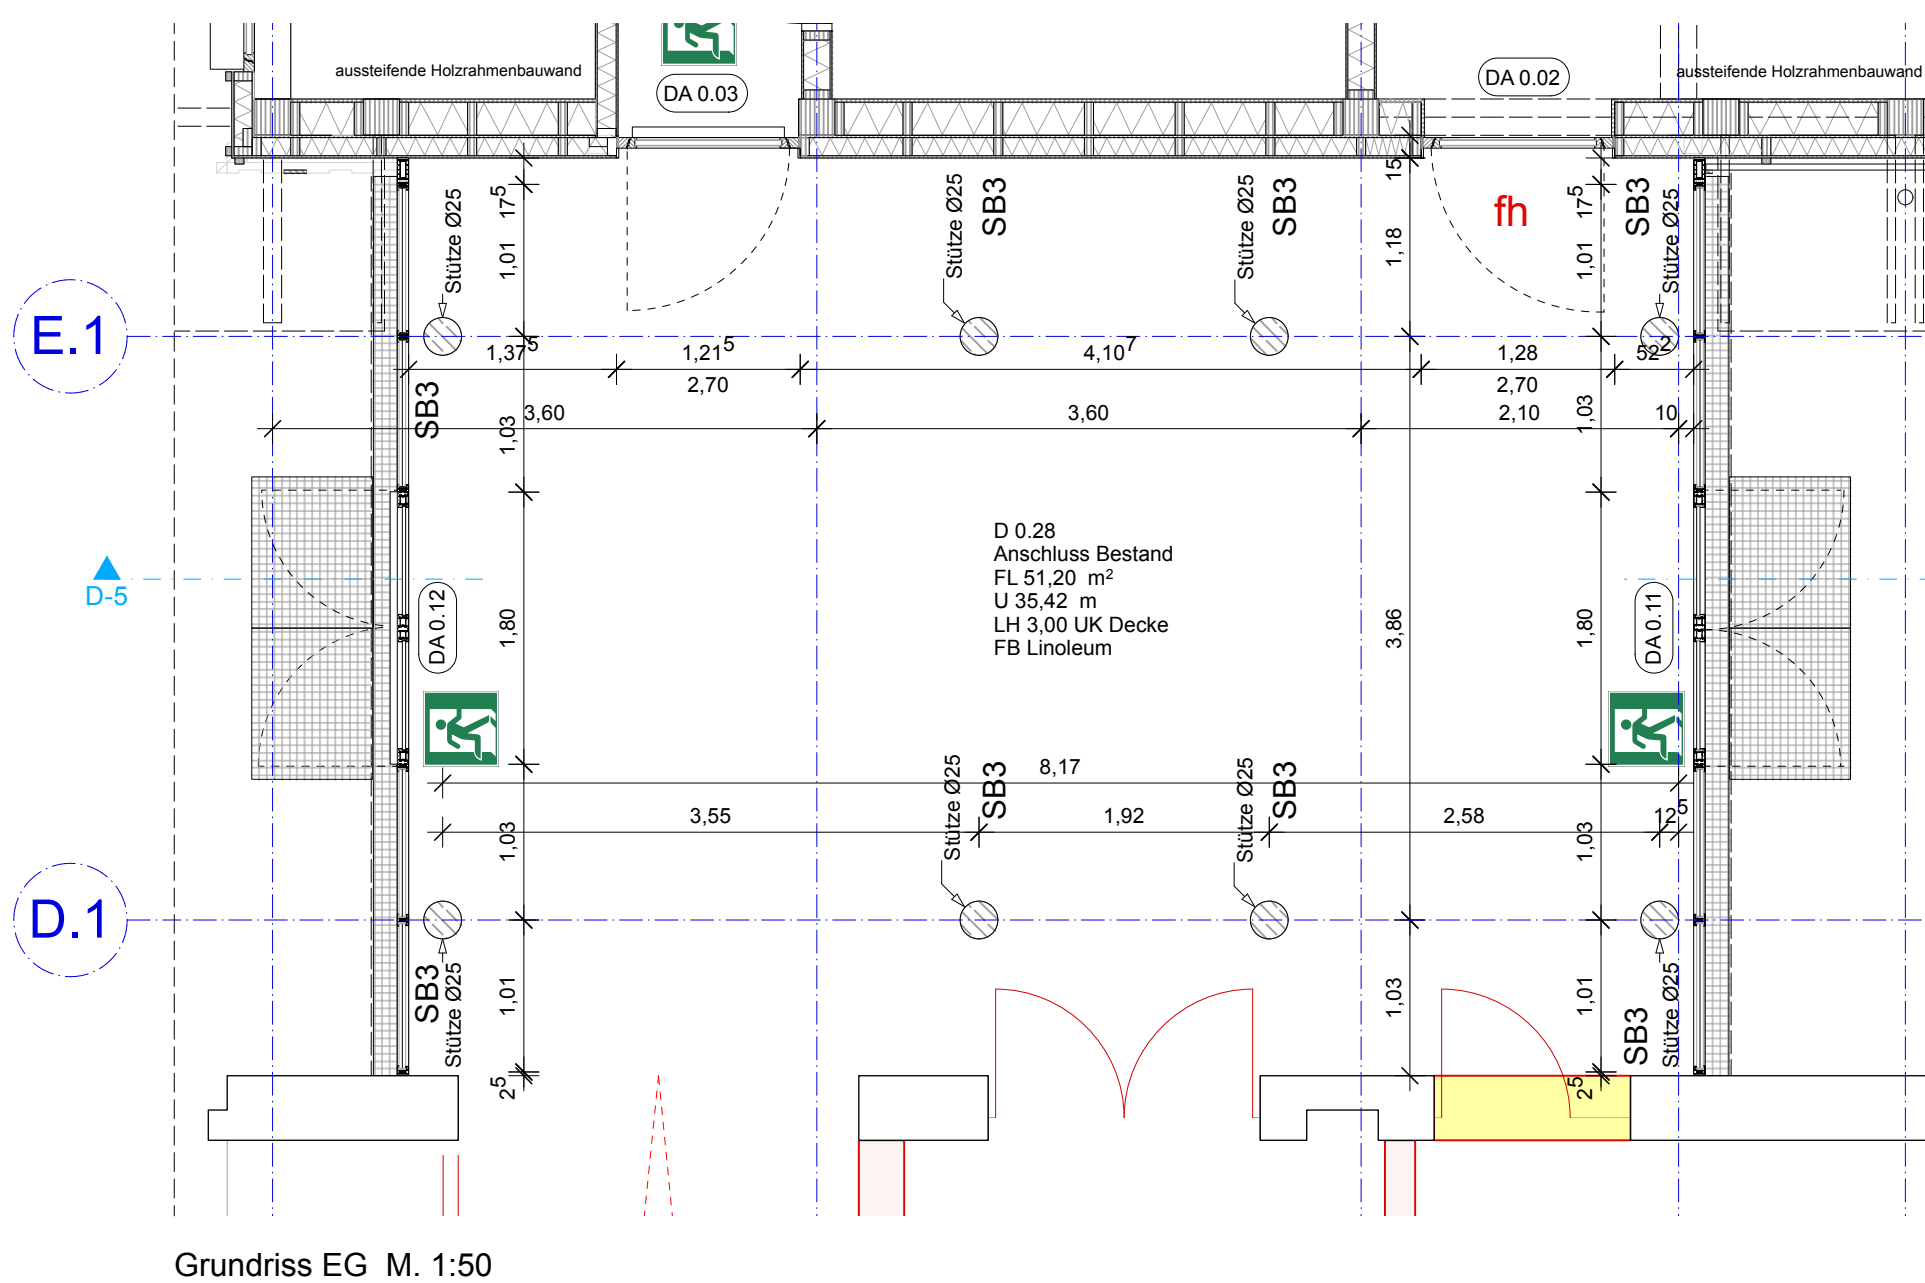

Grundriss EG M. 1:50

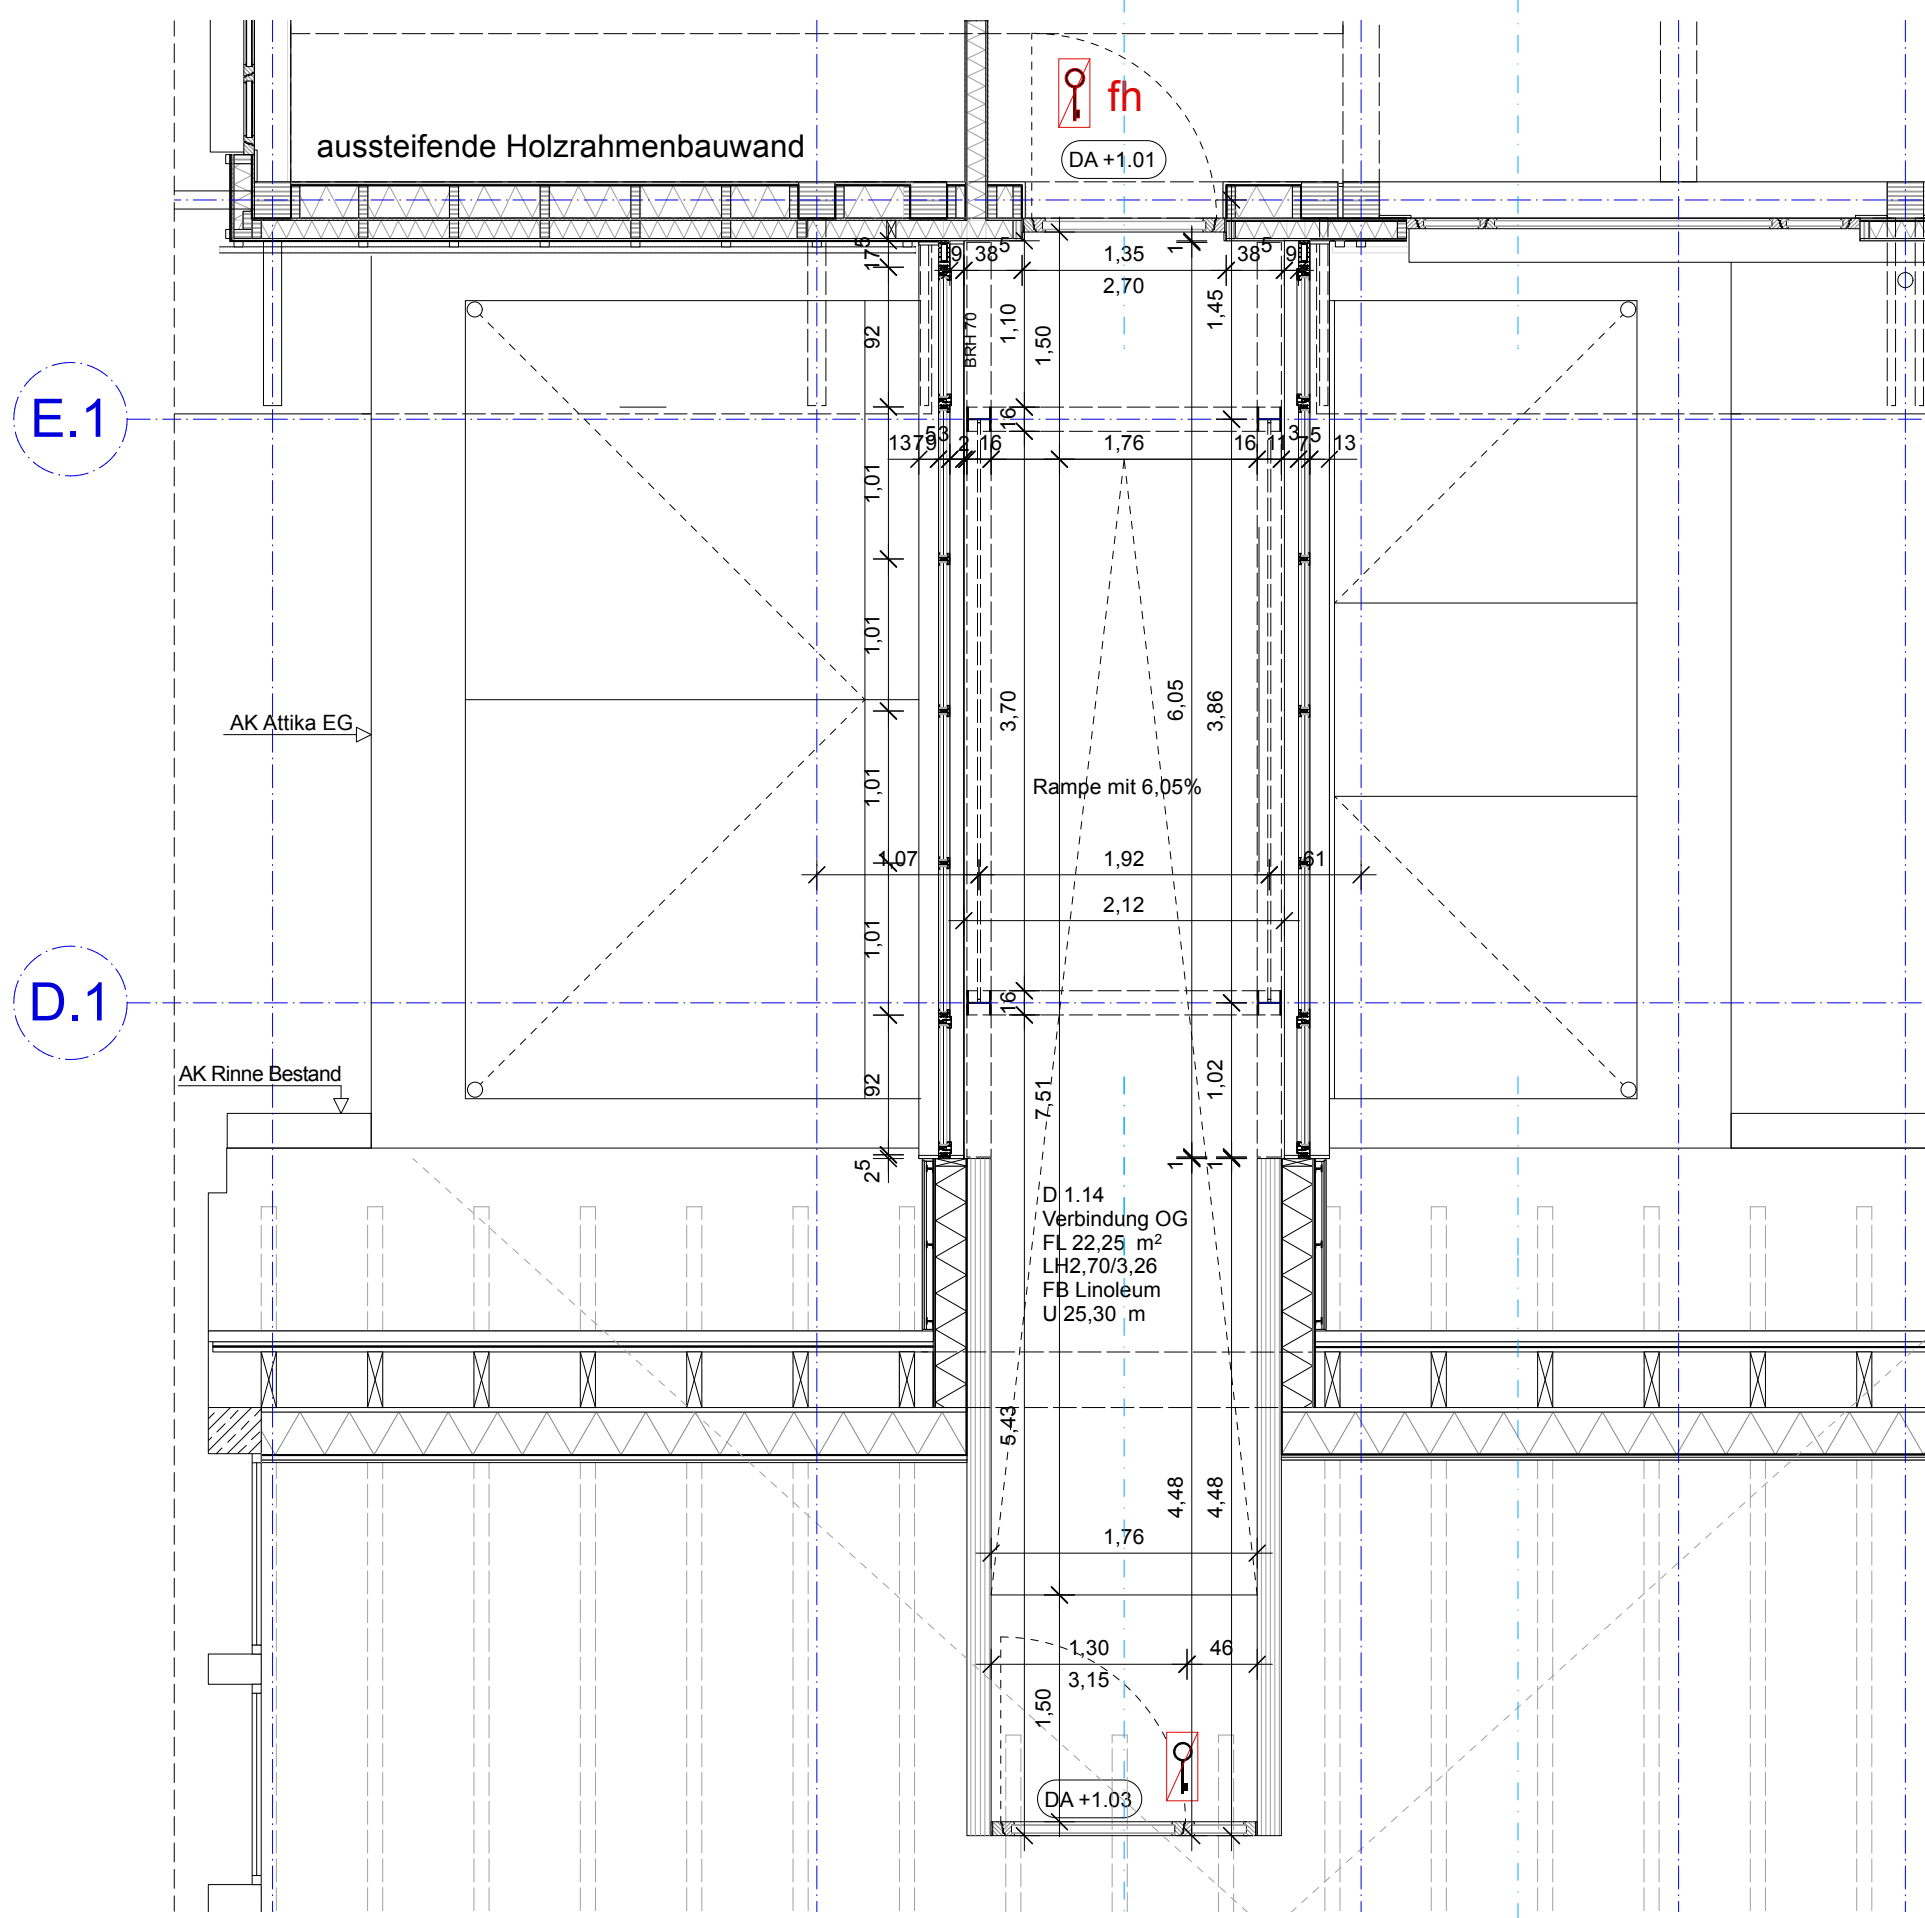

Grundriss OG M. 1:50

LEGENDE:

HÖHENQUOTE: ± 0.00 = OKFFB EG = + 60.64 ü. DHHN

Alle Maße sind vom Unternehmer verantwortlich auf der Baustelle zu prüfen.

Die Ausführungspläne des Architekturbüros sind nur in Verbindung mit den Ausführungsplänen der Fachplaner gültig. Unstimmigkeiten zwischen Architekten-, TGA-, Bauphysik-, Brandschutz-, Wärmeschutz- und Statikplänen, sowie Maßfehler sind sofort der Bauleitung zu melden und zu klären.

01	Fensternummer	01	Türnummer
	Stahlbeton, WU		Trockenbau
	Stahlbeton		Wärmedämmung nach Angaben WÄRMESCHUTZ
	Betonfertigteile		Abriss (nur bei Bestandsgebäude)
	Beton, unbewehrt		Neu (nur bei Bestandsgebäude)
	BSH		

Übersicht:



196	P-11991	Ausführungsplanung
A-12.02	Detailplan Verbindungsbau	STADT MÜNSTER Amt für Immobilienmanagement
Planentwurf	Planentwurf	Planung, Ausführung
1:10	26.05.2026	Einreichung
Zeichnung	Architektur und Projektmanagement	
Zeichnung	Raum im Bestand	
Projektierung	Fachplanung / Abrechnung	
Anfertigung		

Erweiterung
Peter-Wüst-Schule
Dingbangerweg 80
48165 Münster