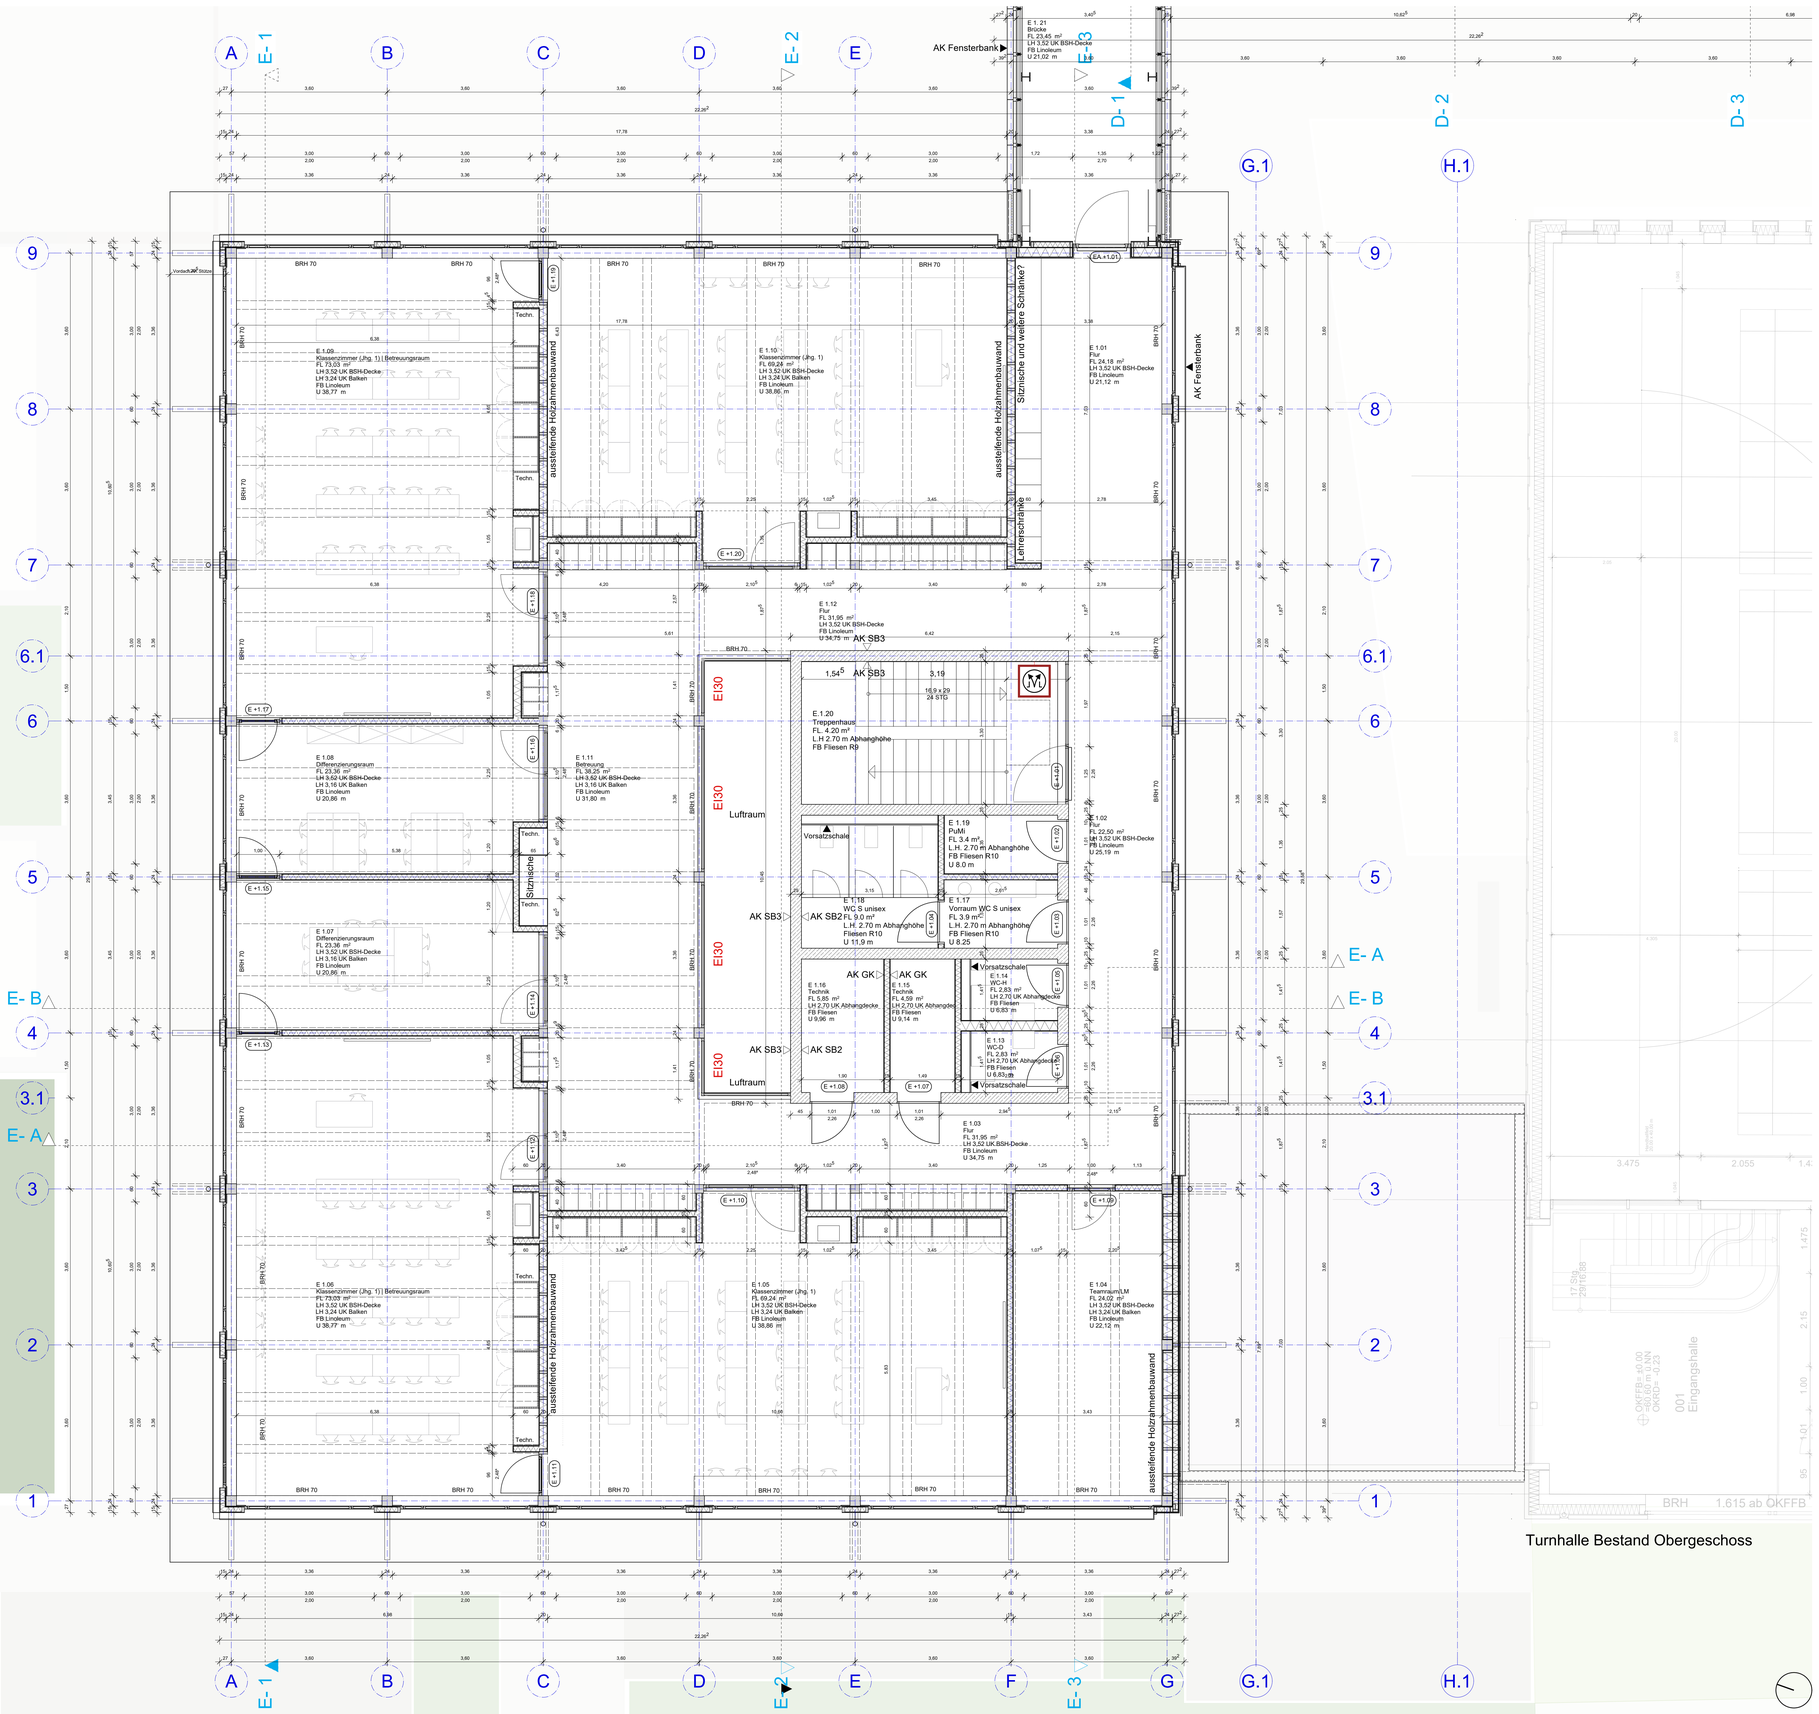
E 1.09
Klassenzimmer (Jhg. 1) I Betreuungsraum
FL 73,03 m²
LH 3,52 UK BSH-Decke
LH 3,24 UK Balken
FB Linoleum
U 38,77 m
E 1.10
Klassenzimmer (Jhg. 1)
FL 69,24 m²
LH 3,52 UK BSH-Decke
LH 3,24 UK Balken
FB Linoleum
U 38,86 m
E 1.01
Flur
FL 24,18 m²
LH 3,52 UK BSH-Decke
FB Linoleum
U 21,12 m
E 1.12
Flur
FL 31,95 m²
LH 3,52 UK BSH-Decke
FB Linoleum
U 34,75 m
E 1.20
Treppenhaus
FL 4,20 m²
L.H 2.70 m Abhanghöhe
FB Fliesen R9
E 1.08
Differenzierungsraum
FL 23,36 m²
LH 3,52 UK BSH-Decke
LH 3,16 UK Balken
FB Linoleum
U 20,86 m
E 1.11
Betreuung
FL 38,25 m²
LH 3,52 UK BSH-Decke
LH 3,16 UK Balken
FB Linoleum
U 31,80 m
E 1.19
PuMi
FL 3,4 m²
L.H. 2.70 m Abhanghöhe
FB Fliesen R10
U 8,0 m
E 1.02
Flur
FL 22,50 m²
LH 3,52 UK BSH-Decke
FB Linoleum
U 25,19 m
E 1.18
WC S unisex
FL 9,0 m²
L.H. 2.70 m Abhanghöhe
Fliesen R10
U 11,9 m
E 1.17
Vorraum WC S unisex
FL 3,9 m²
L.H. 2.70 m Abhanghöhe
FB Fliesen R10
U 8,25
E 1.07
Differenzierungsraum
FL 23,36 m²
LH 3,52 UK BSH-Decke
LH 3,16 UK Balken
FB Linoleum
U 20,86 m
E 1.16
Technik
FL 5,85 m²
LH 2,70 UK Abhangdecke
FB Fliesen
U 9,96 m
E 1.15
Technik
FL 4,59 m²
LH 2,70 UK Abhangdec
FB Fliesen
U 9,14 m
E 1.14
WC-H
FL 2,83 m²
LH 2,70 UK Abhangdecke
FB Fliesen
U 6,83 m
E 1.13
WC-D
FL 2,83 m²
LH 2,70 UK Abhangdecke
FB Fliesen
U 6,83 m
E 1.03
Flur
FL 31,95 m²
LH 3,52 UK BSH-Decke
FB Linoleum
U 34,75 m
E 1.06
Klassenzimmer (Jhg. 1) Betreuungsraum
FL 73,03 m²
LH 3,52 UK BSH-Decke
LH 3,24 UK Balken
FB Linoleum
U 38,77 m
E 1.05
Klassenzimmer (Jhg. 1)
FL 69,24 m²
LH 3,52 UK BSH-Decke
LH 3,24 UK Balken
FB Linoleum
U 38,86 m
E 1.04
Teamraum LM
FL 24,02 m²
LH 3,52 UK BSH-Decke
LH 3,24 UK Balken
FB Linoleum
U 22,12 m
AK Fensterbank
AK SB3
AK SB2
AK GK
EI30
Luftraum
Vorsatzschale
Sitznische
aussteifende Holzrahmenbauwand
Sitznische und weitere Schränke?
Lehrerschränke
Techn.
BRH 70
E 1.12
E 1.20
E 1.19
E 1.18
E 1.17
E 1.16
E 1.15
E 1.14
E 1.13
E 1.08
E 1.07
E 1.06
E 1.05
E 1.04
E 1.03
E 1.01
E 1.02
E 1.11
E 1.10
E 1.09
E 1.07
E 1.08
E 1.06
E 1.05
E 1.04
E 1.03
E 1.01
E 1.02
E 1.19
E 1.18
E 1.17
E 1.16
E 1.15
E 1.14
E 1.13
E 1.12
E 1.11
E 1.10
E 1.09
E 1.20
E 1.19
E 1.18
E 1.17
E 1.16
E 1.15
E 1.14
E 1.13
E 1.12
E 1.11
E 1.10
E 1.09
E 1.08
E 1.07
E 1.06
E 1.05
E 1.04
E 1.03
E 1.01
E 1.02