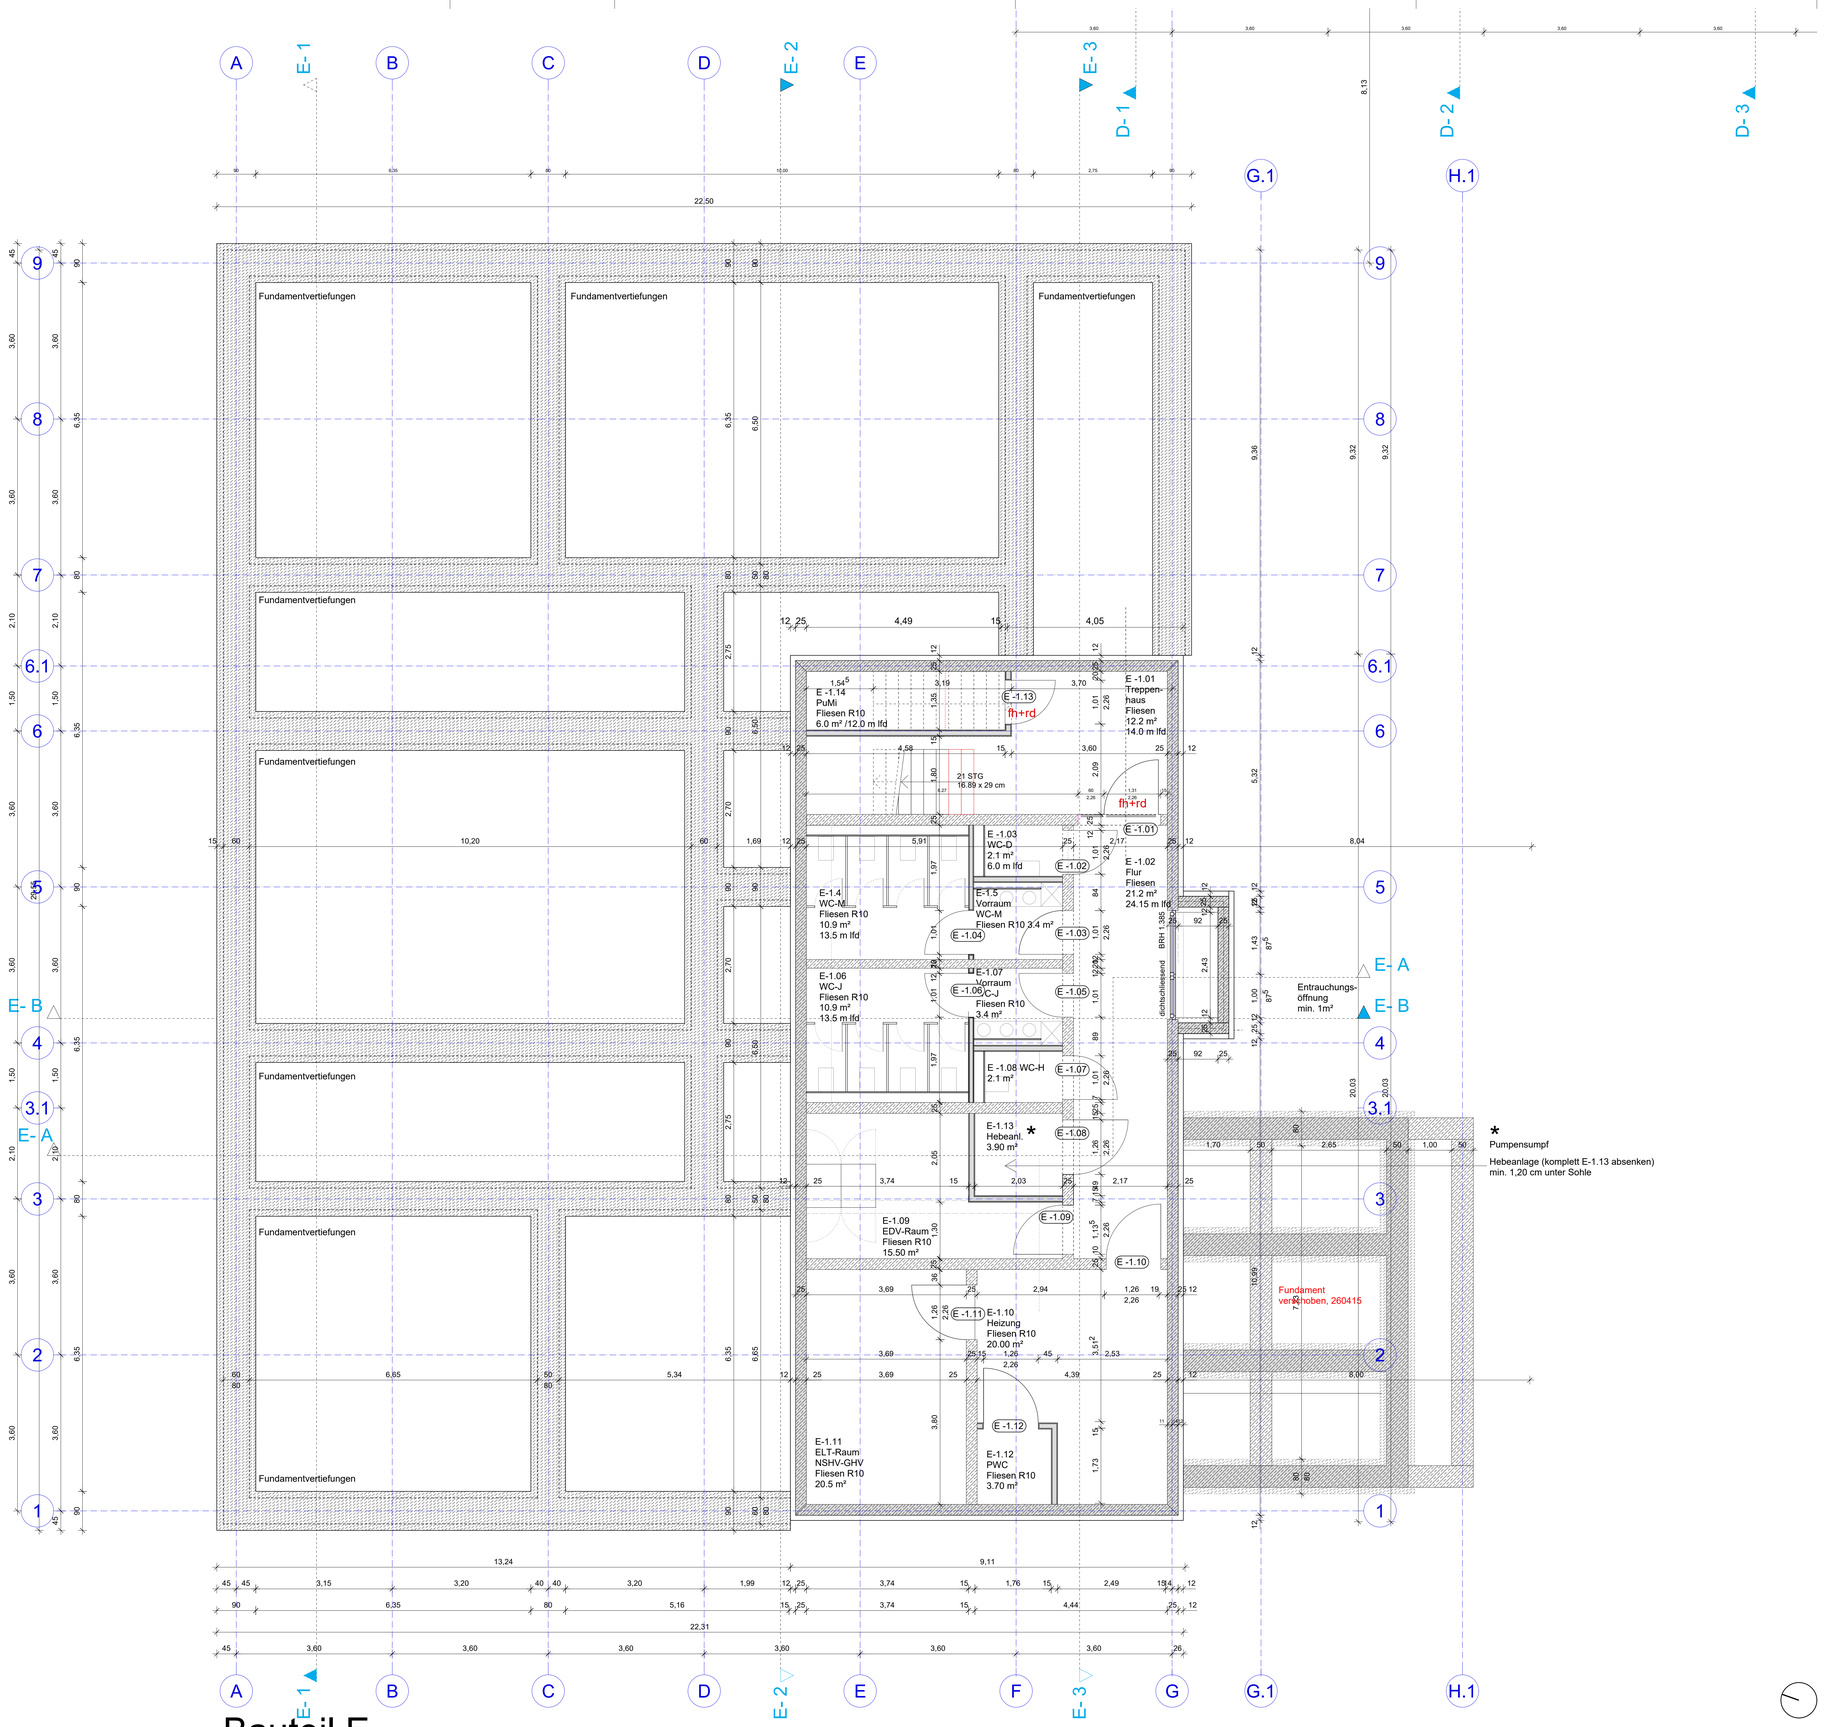

Bauteil E

Teilunterkellerung

Maßstab 1 : 50

LEGENDE:

HÖHENQUOTE: ± 0.00 = OKFFB EG = + 60.64 ü. DHHN

- 01 Fensternummer
- 01 Türnummer
- Stahlbeton, **WU** — xxx
- Stahlbeton — xxx
- Betonfertigteil — xxx
- Beton, unbewehrt
- Trockenbau
- Wärmedämmung nach Angaben WÄRMESCHUTZ
- Pos. 01: WU-Aussenwand — Positionsnummer STATIK

Index	Datum	Name	Art der Änderung
B	08.06.2026	ap	Abstellraum E-1.14 wird PuMi mit Fliesen R10
A	27.05.2026	ap	Bodenplatte UG Teilunterkellerung tiefer gesetzt (34 cm), 2 Stufen Treppe ins UG ergänzt

Übersicht:

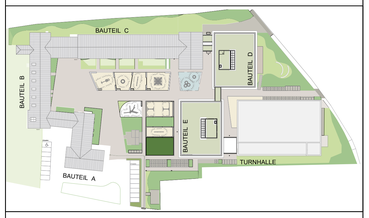

196	P-11991	Ausführungsplanung
Standortnummer	Projektnummer	Planphase
A-03.02	Grundriss UG Bauteil E	
Planart/Bauteil	Planinhalt	Plangröße: 1189mmx841mm
1 : 50	01.10.2025	B
Maßstab	Erstellung	Index
Projektverzeichnis		
Projekttitel		
196-A-03.02_GRR_UG_E_2025_50		
Planbezeichnung		
Zeichnung	Architektur und Projektsteuerung	
Zeichnung	Bauen im Bestand	
Projektleitung	Fachstellenleitung / Abteilungsleitung	
Amtsleitung		

STADT MÜNSTER
Amt für Immobilien-
management

Erweiterung
Peter-Wust-Schule

Dingbängerweg 80
48163 Münster