


HÖHENQUOTE: ± 0.00 = OKFFB EG = + 60.64 ü. DHHN

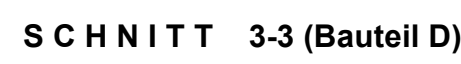


Holzverkleidung innen 3 Schicht Platte	21 mm
OSB-Platte	21 mm
Dampfbremse (sd = 3m)	0,2 mm
Holzstülze	240 mm x 240 mm
Wärmedämmung WLG 032	200 mm
Holzfaserplatte DIN EN ISO 10456	15 mm
Wärmedämmung WLG 032	120 mm
Holzfaserplatte DIN EN ISO 10456	15 mm
Winddichtigkeit (sd = c 1m)	0,02 mm
Kornplattung	40 x 60 mm
Lattung	40 x 60 mm
Bodenschalung	20 mm
Leistschalung	20 mm
Gesamtstärke	510 mm

[illegible]

Übersicht:

Übersicht:

 

Maßstab 1 : 50



Lino	3 mm
Zementestrich CT-C50-F5-S80	
mit Fussbodenheizung	80 mm
Trennlage PE Folie	0,25 mm
Trittschalldämmung WLG 040	30 mm
Wärmedämmung WLG 035	30 mm
Bitumenschweissbahn	3 mm
Stahlbeton Beton C 25/30	300 mm
Frischbetonverbundfolie	1,2 mm
Perimeterdämmung WLG 40 (XPS)	120 mm