
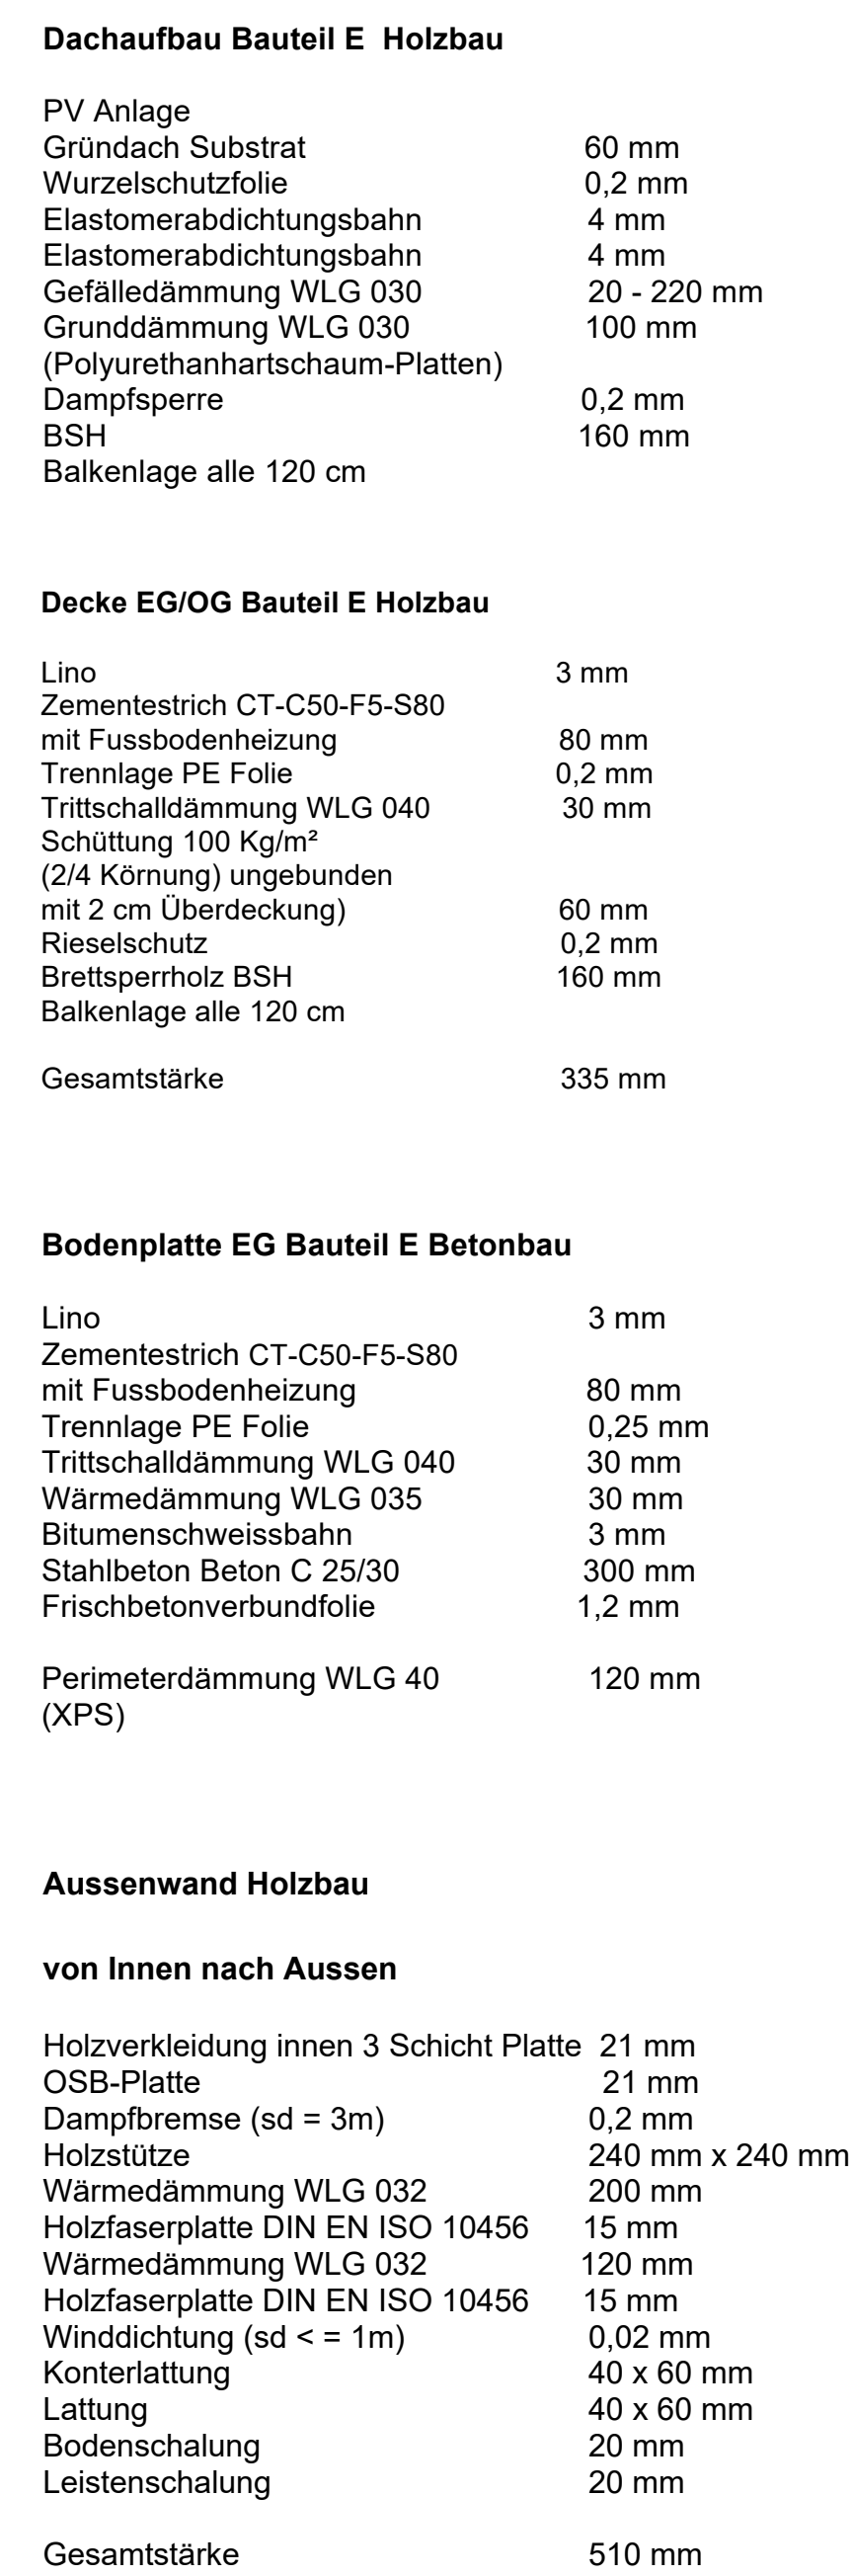
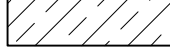
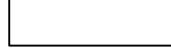
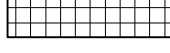
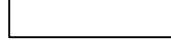
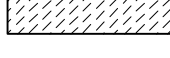


HÖHENQUOTE: ± 0.00 = OKFFB EG = + 60.64 ü. DHHN

HÖHENQUOTE: ± 0.00 = OKFFB EG = + 60.64 ü. DHHN

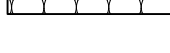

01	Fensternummer	01	Türnummer
	Stahlbeton, WU		xxx
	Stahlbeton		xxx
	Betonfertigteil		xxx
	Beton, unbewehrt		
	Trockenbau		
	Wärmedämmung nach Angaben WÄRMESCHUTZ		
			
			

[illegible]

C	18.06.2026	ap	Texte auf Bauphysik überprüft und korrigiert
B	26.05.2026	ap	Änderung Geschosshöhe UG BTE
A	07.05.2026	tl ap	Aktualisierung Träger, Ergänzung Abhangdecken, Maße, Brücke
Index	Datum	Name	Art der Änderung

Übersicht:



196	P-1991	Ausführungsplanung	
Bestandsnummer	Projektnummer	Planstatus	
A-05.05	Schnitt 2-2, 3-3 Bauteile E		 Ant für Immobilien- management
Plattenbezahl 1 : 50 Maßstab	Projektzeit 18.03.2026 Erstellung	Plangröße 1100mm x 600mm C Index	
Projektbeschreibung			
Zugriffsart 196-A-05-05_SNT_BT_E_2026_50 Beschreibung			
Zeichnung	Architekt und Projektleitung		
Zeichnung	Bauen im Bestand		
Projektstellung	Fachverfahren / Modellierung		
Anmerkungen			

