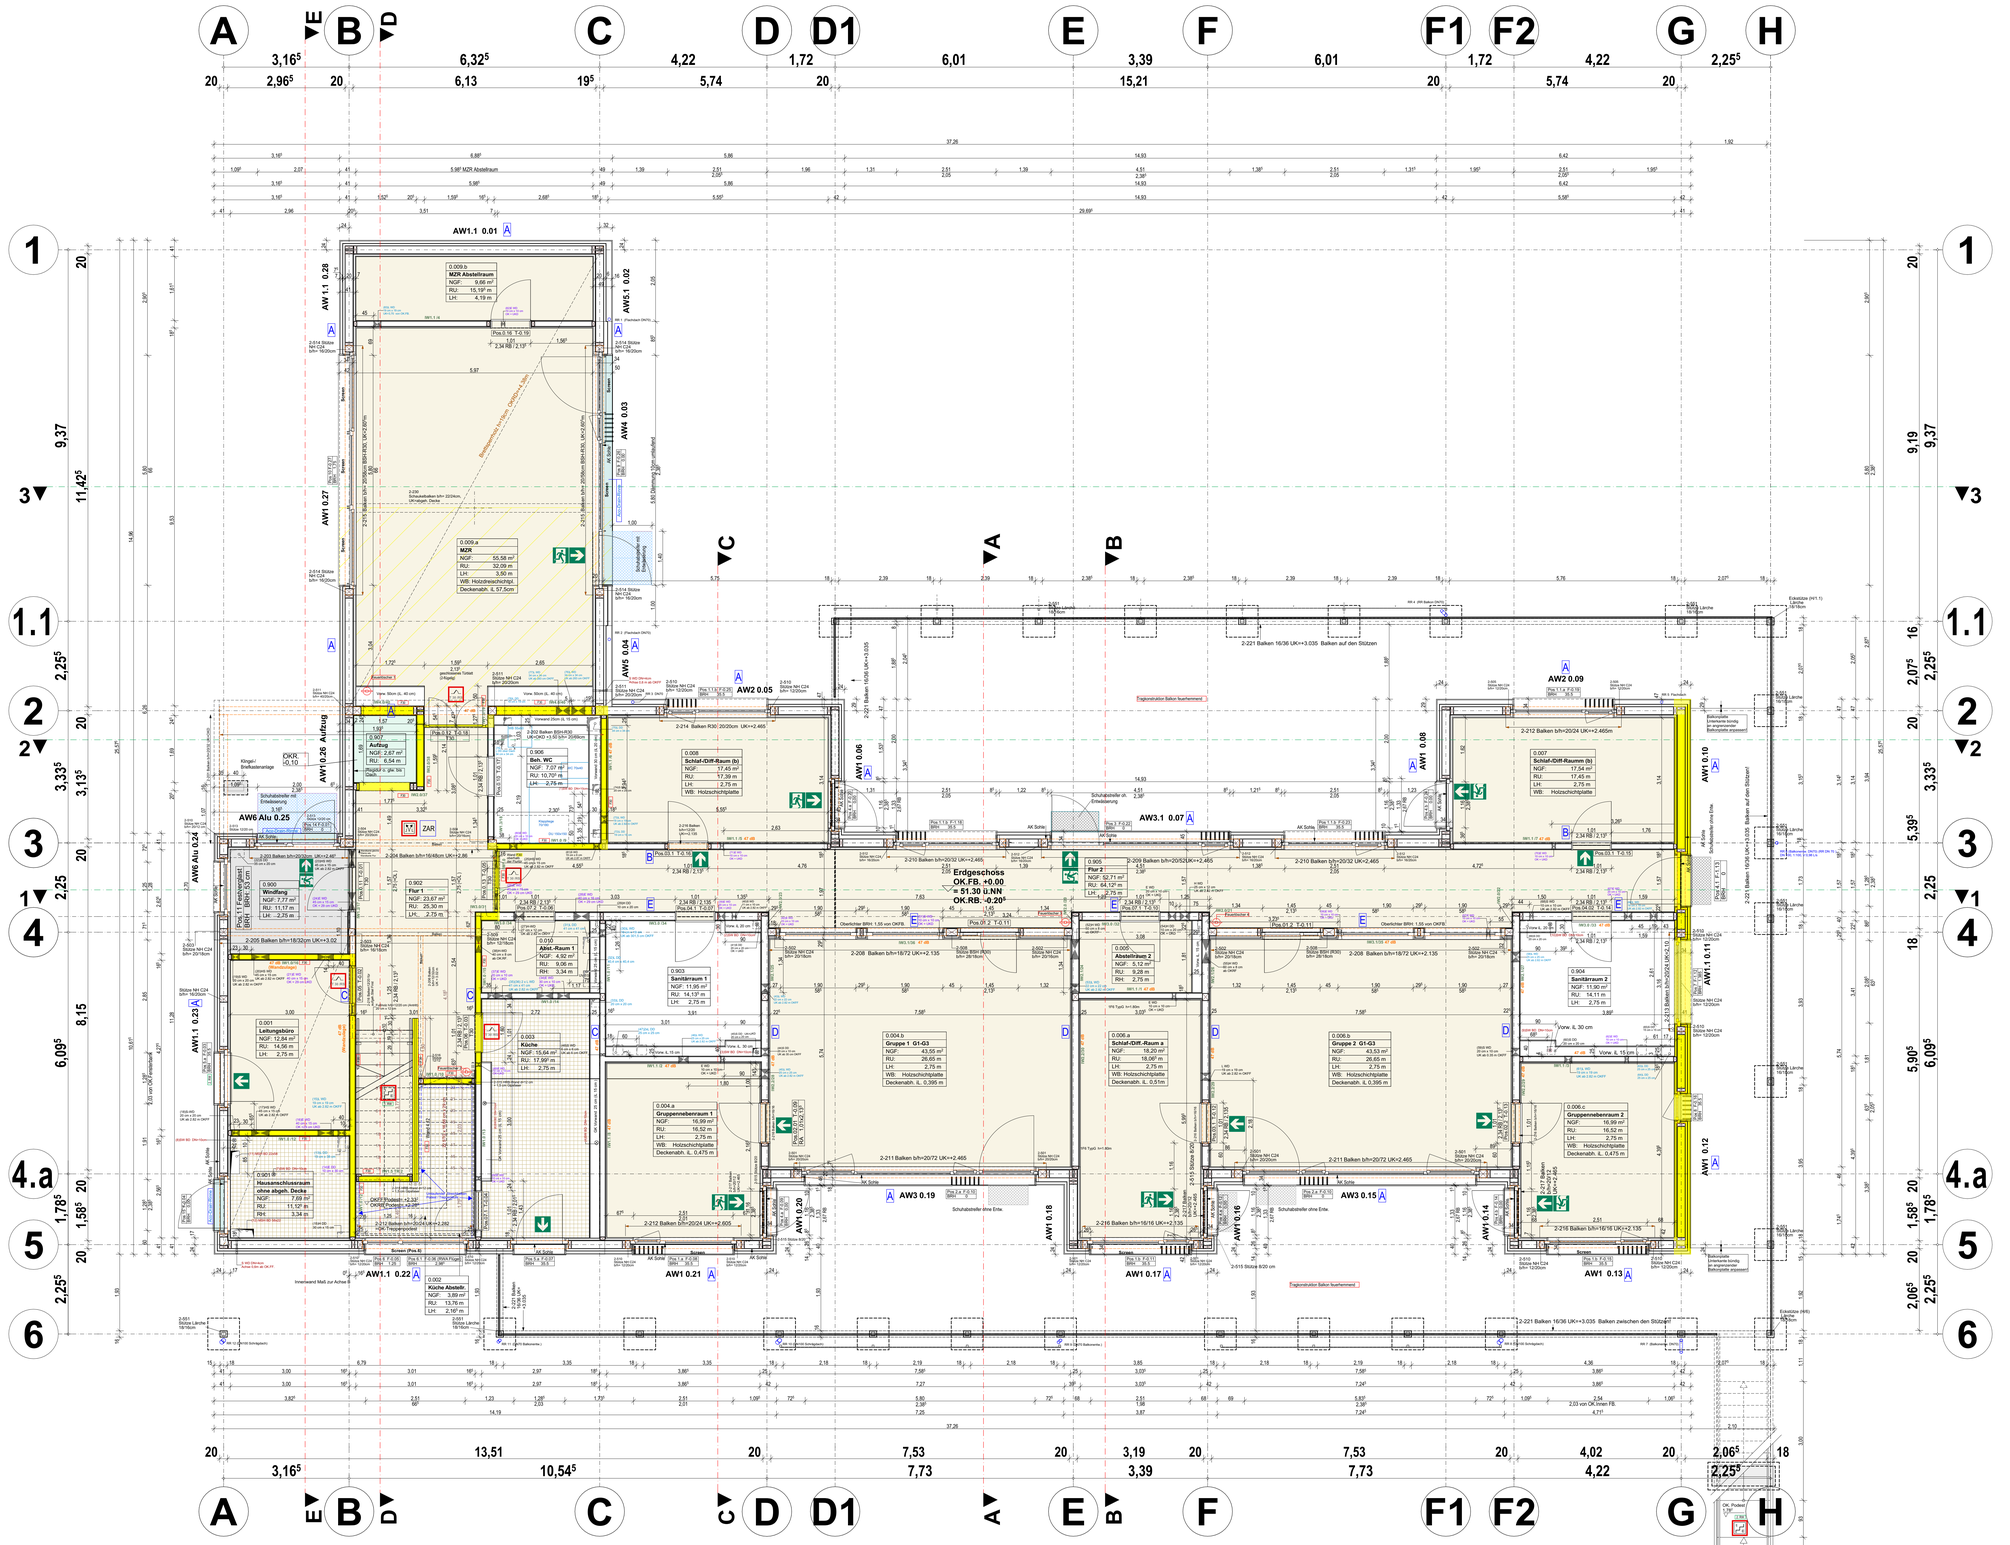

Legende

▽ = OK Fertigbau	Deckendurchbruch	Abbruch
△ = UK Fertigbau	Wanddurchbruch	feuerhemmend
▼ = OK Rohbau	Bodenschlitz	
▲ = UK Rohbau	Bodendurchbruch	

S = Sanitär	FD = Fundamentdurchbruch	WW = Wandschlitz waagerecht
H = Heizung	FA = Fundamentaussparung	DD = Deckendurchbruch
E = Elektro	FS = Fundamentschlitz	DA = Deckenaussparung
L = Lüftung	WD = Wanddurchbruch	DS = Deckenschlitz
G = Gas	WA = Wandaussparung	FBS = Fußbodenschlitz
	WS = Wandschlitz senkrecht	FBA = Fußbodenaussparung

INDEX	DATUM	ÄNDERUNGEN	BEARB.	GEPR.
g	11.11.2025	MZR / Abstellraum: Vorwand entfernt.	Fischer	
f	05.10.2025	Wände unter / am Treppenlauf entfernt, Streichbalken gezeichnet	Fischer	
e	01.10.2025	Bodennlinen + Schuhabstreifer gezeichnet, Klingel-/Briefkastenanlage eingetragen	Fischer	
d	04.09.2025	Holzstützen neues Maß (18/16), Eckstützen (H/6) + (H/1.1) auf (18/18)	Fischer	
c	04.09.2025	Ausserwand zum Aufzugs- Dämmung entfernt	Fischer	
b	25.07.2025	Oberlichter Gruppenraum Maße	Fischer	
a	23.07.2025	Oberlichter Gruppenr., Beh. WC IW 1.3 wird zu IW 1.0, Tür Küche/Abstellr. H=2.01	Fischer	

Sämtliche Maße sind vom Unternehmenden eigenverantwortlich am Bau zu prüfen.
Alle Werkpläne sind nur in Verbindung mit den gültigen Schal- und Bewehrungsplänen der Tragwerksplanung, sowie den Durchbruchsplänen der Fachplanung gültig und/oder den ergänzenden Angaben.
Dehnungsfugen sind nach Angabe Tragwerksplanung auszuführen.
Das ausführende Unternehmen ist verpflichtet, den die Auftraggeber:in auf etwaige Unstimmigkeiten der Ausführungsunterlagen hinzuweisen (VOB, § 3.3).

1938	P-13661	Ausführung
Standortnummer	Projektnummer	Planphase

A	001	Grundriss EG			
Planphase	Plannummer	Gewerk		Planinhalt	Ebene
1:50	17.02.2025	g	11.11.2025		
Maßstab	Erstellung	Index			

P:\V2018.1\1938 KiTa Hobbelstraße\Hochbau\2022 P-13661 Neubau KiTa\Archi\Cad\2025-P-13661-Neubau-KiTa-Hobbelstr-AC28.pln
Projektverzeichnis

2025-P-13661-Neubau-KiTa-Hobbelstr-AC28.pln
Projektdatei

1938_P13661-A-001-Grundriss-EG-2025-50-Vorabzug
Planbezeichnung

Zeichnung: Architektur und Projektsteuerung
Zeichnung: Bauen im Bestand
Projektleitung: Fachstellenleitung / Abteilungsleitung
Amtsleitung

STADT MÜNSTER
Amt für Immobilienmanagement

Neubau KiTa
4 Gruppen
Hobbelstraße 142

48157 Münster