
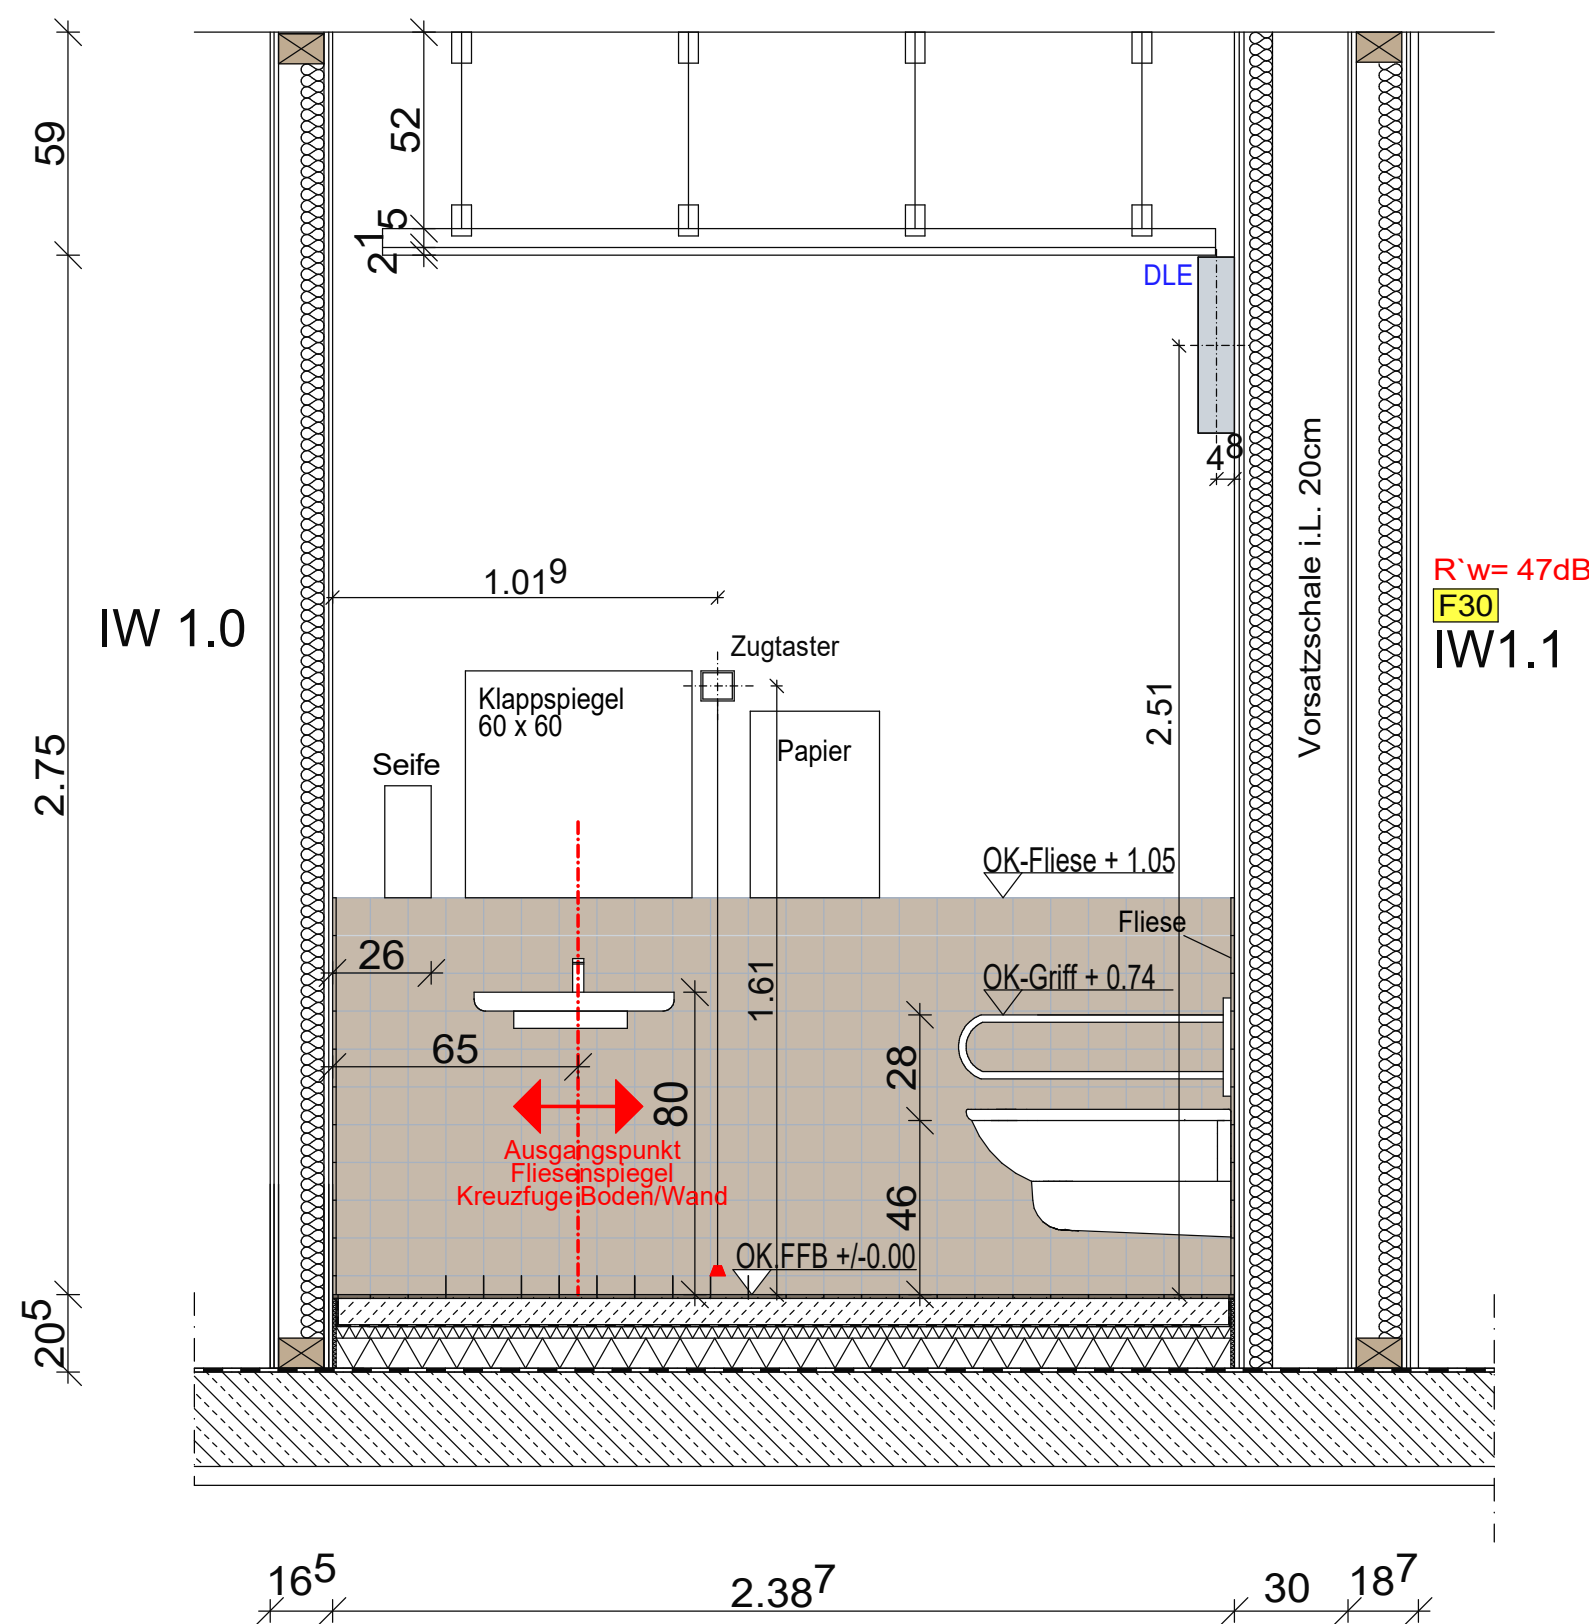
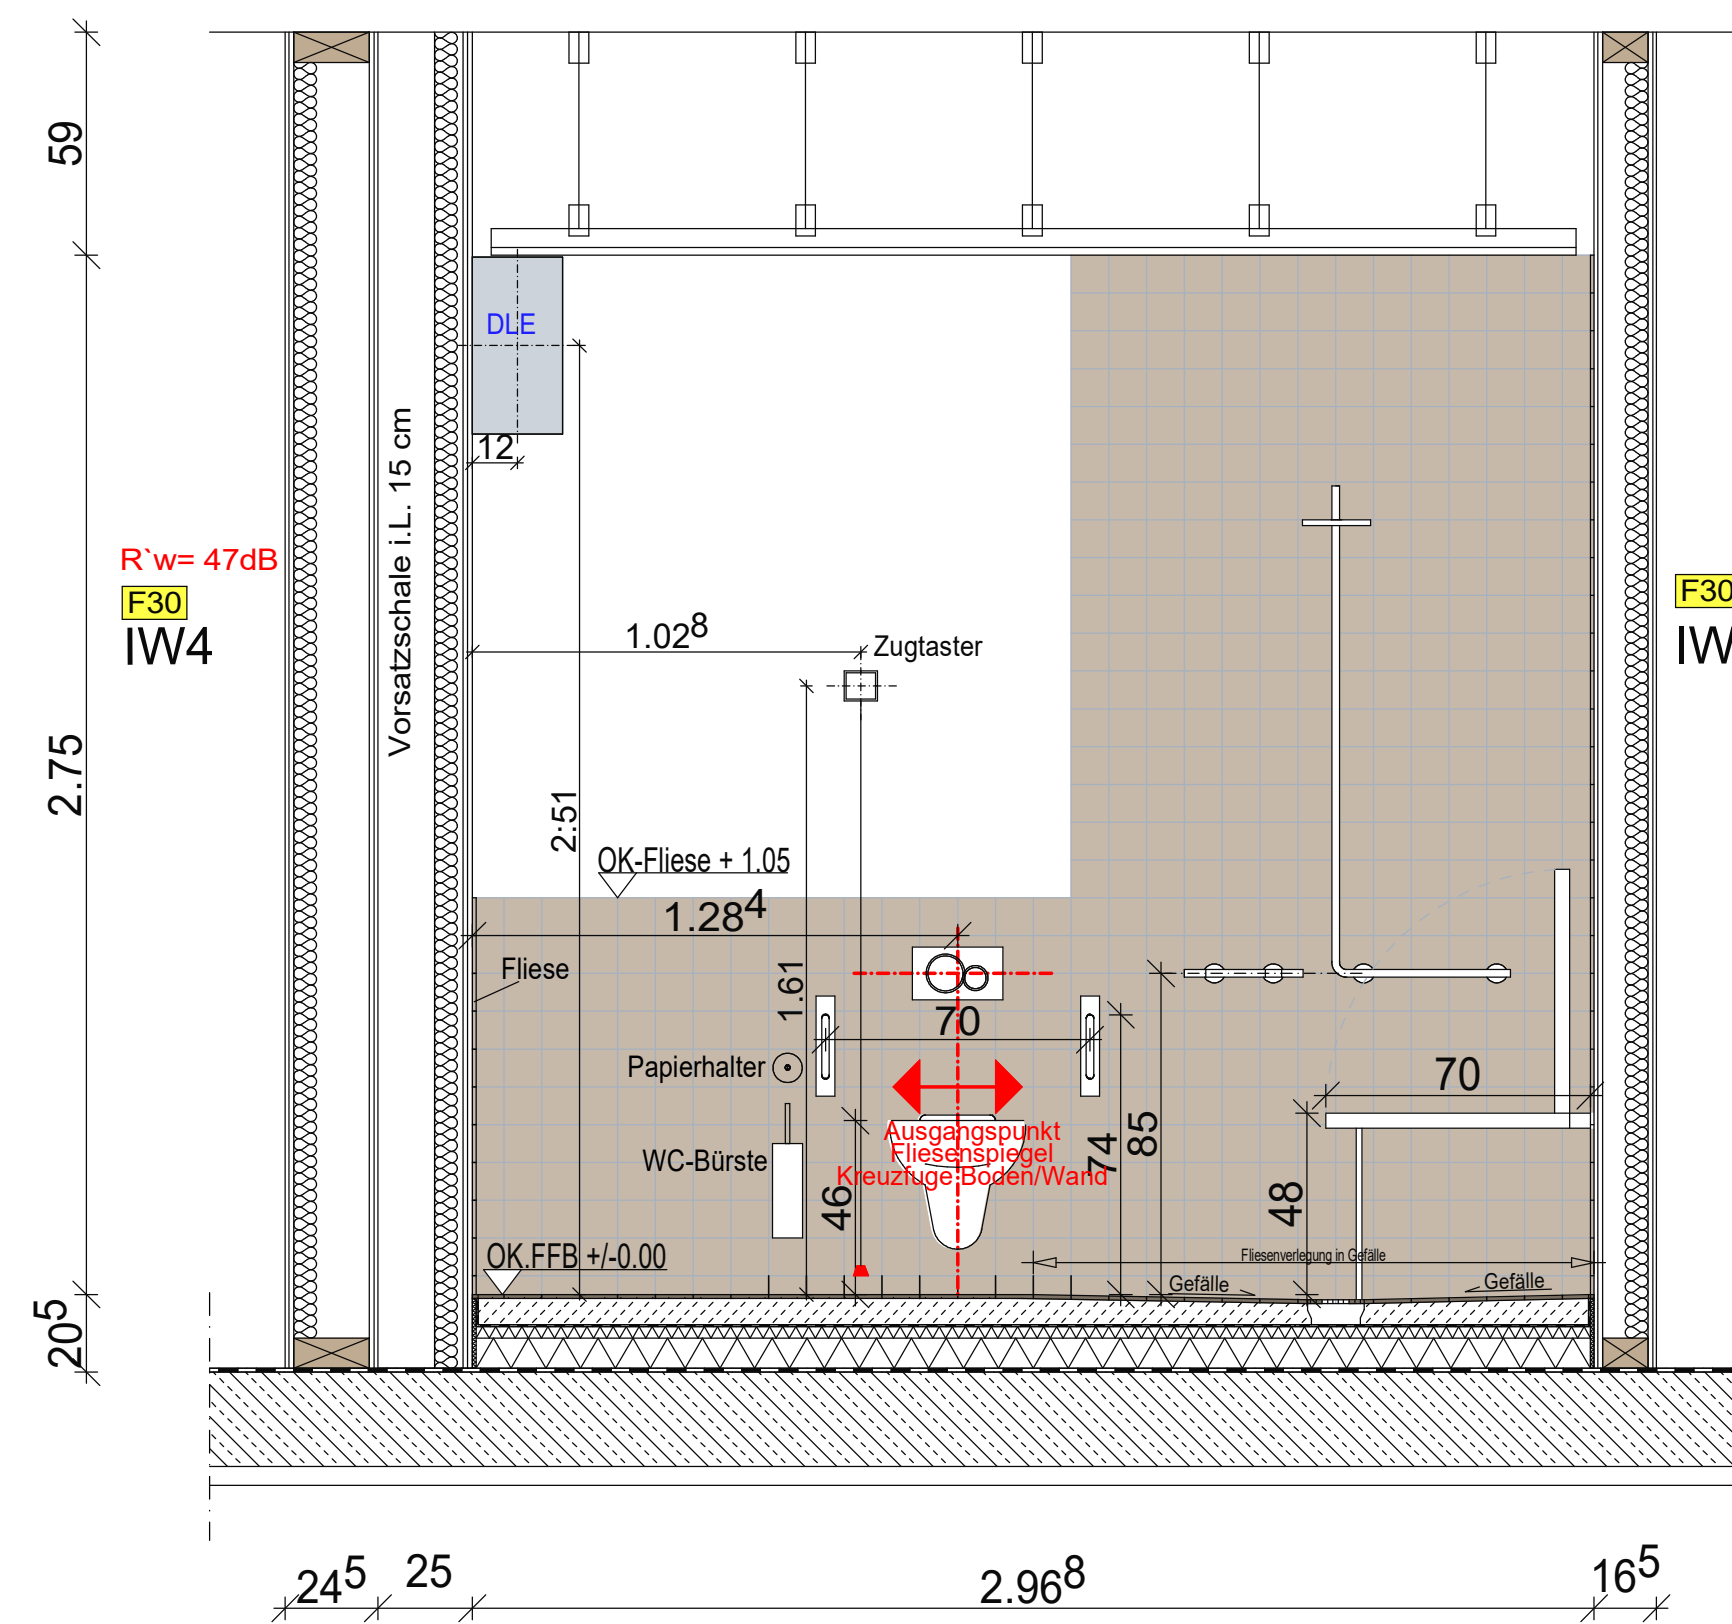
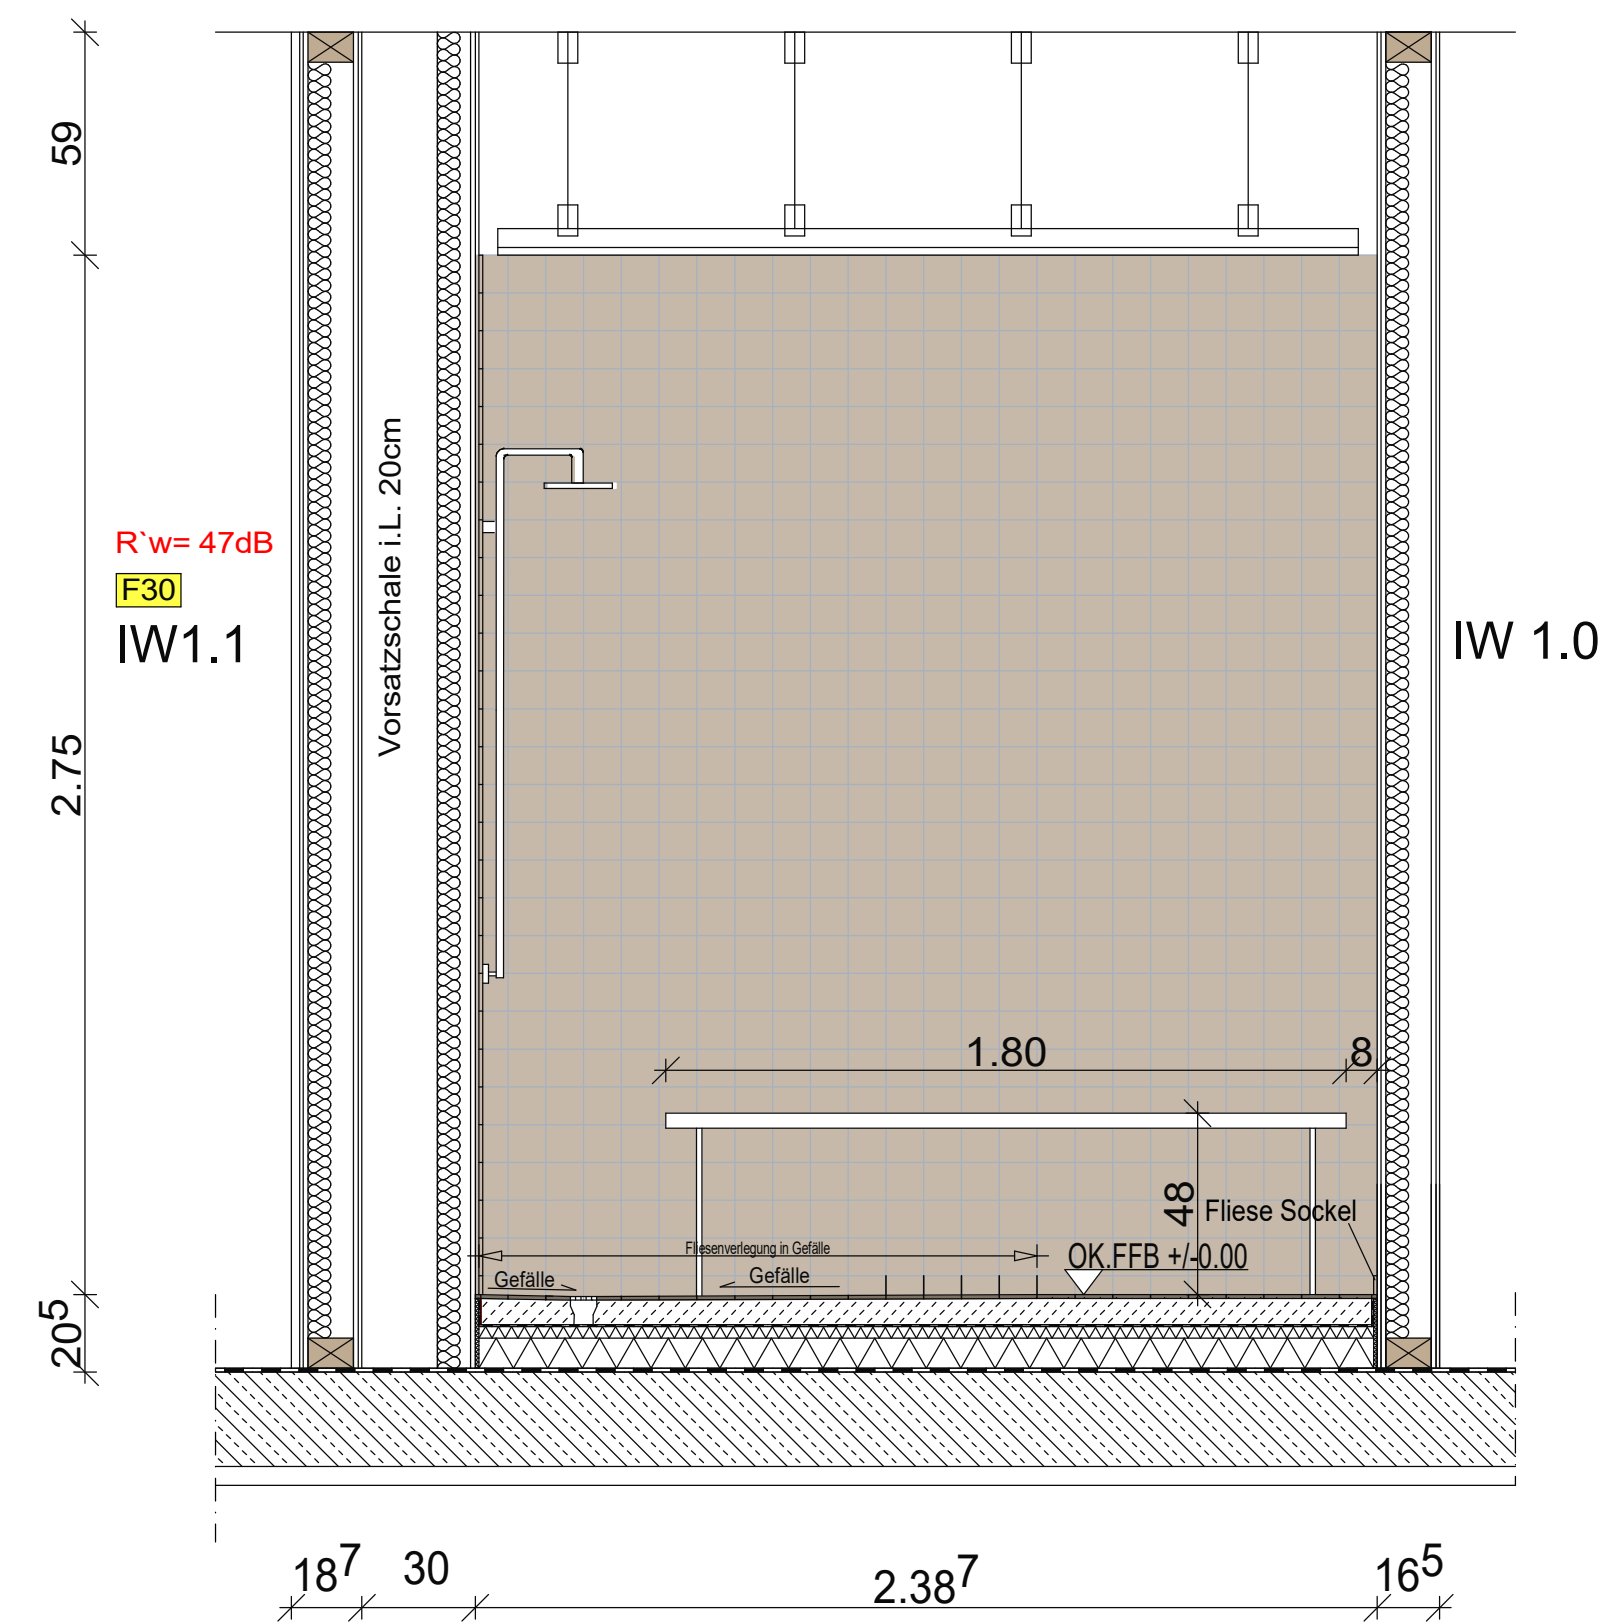
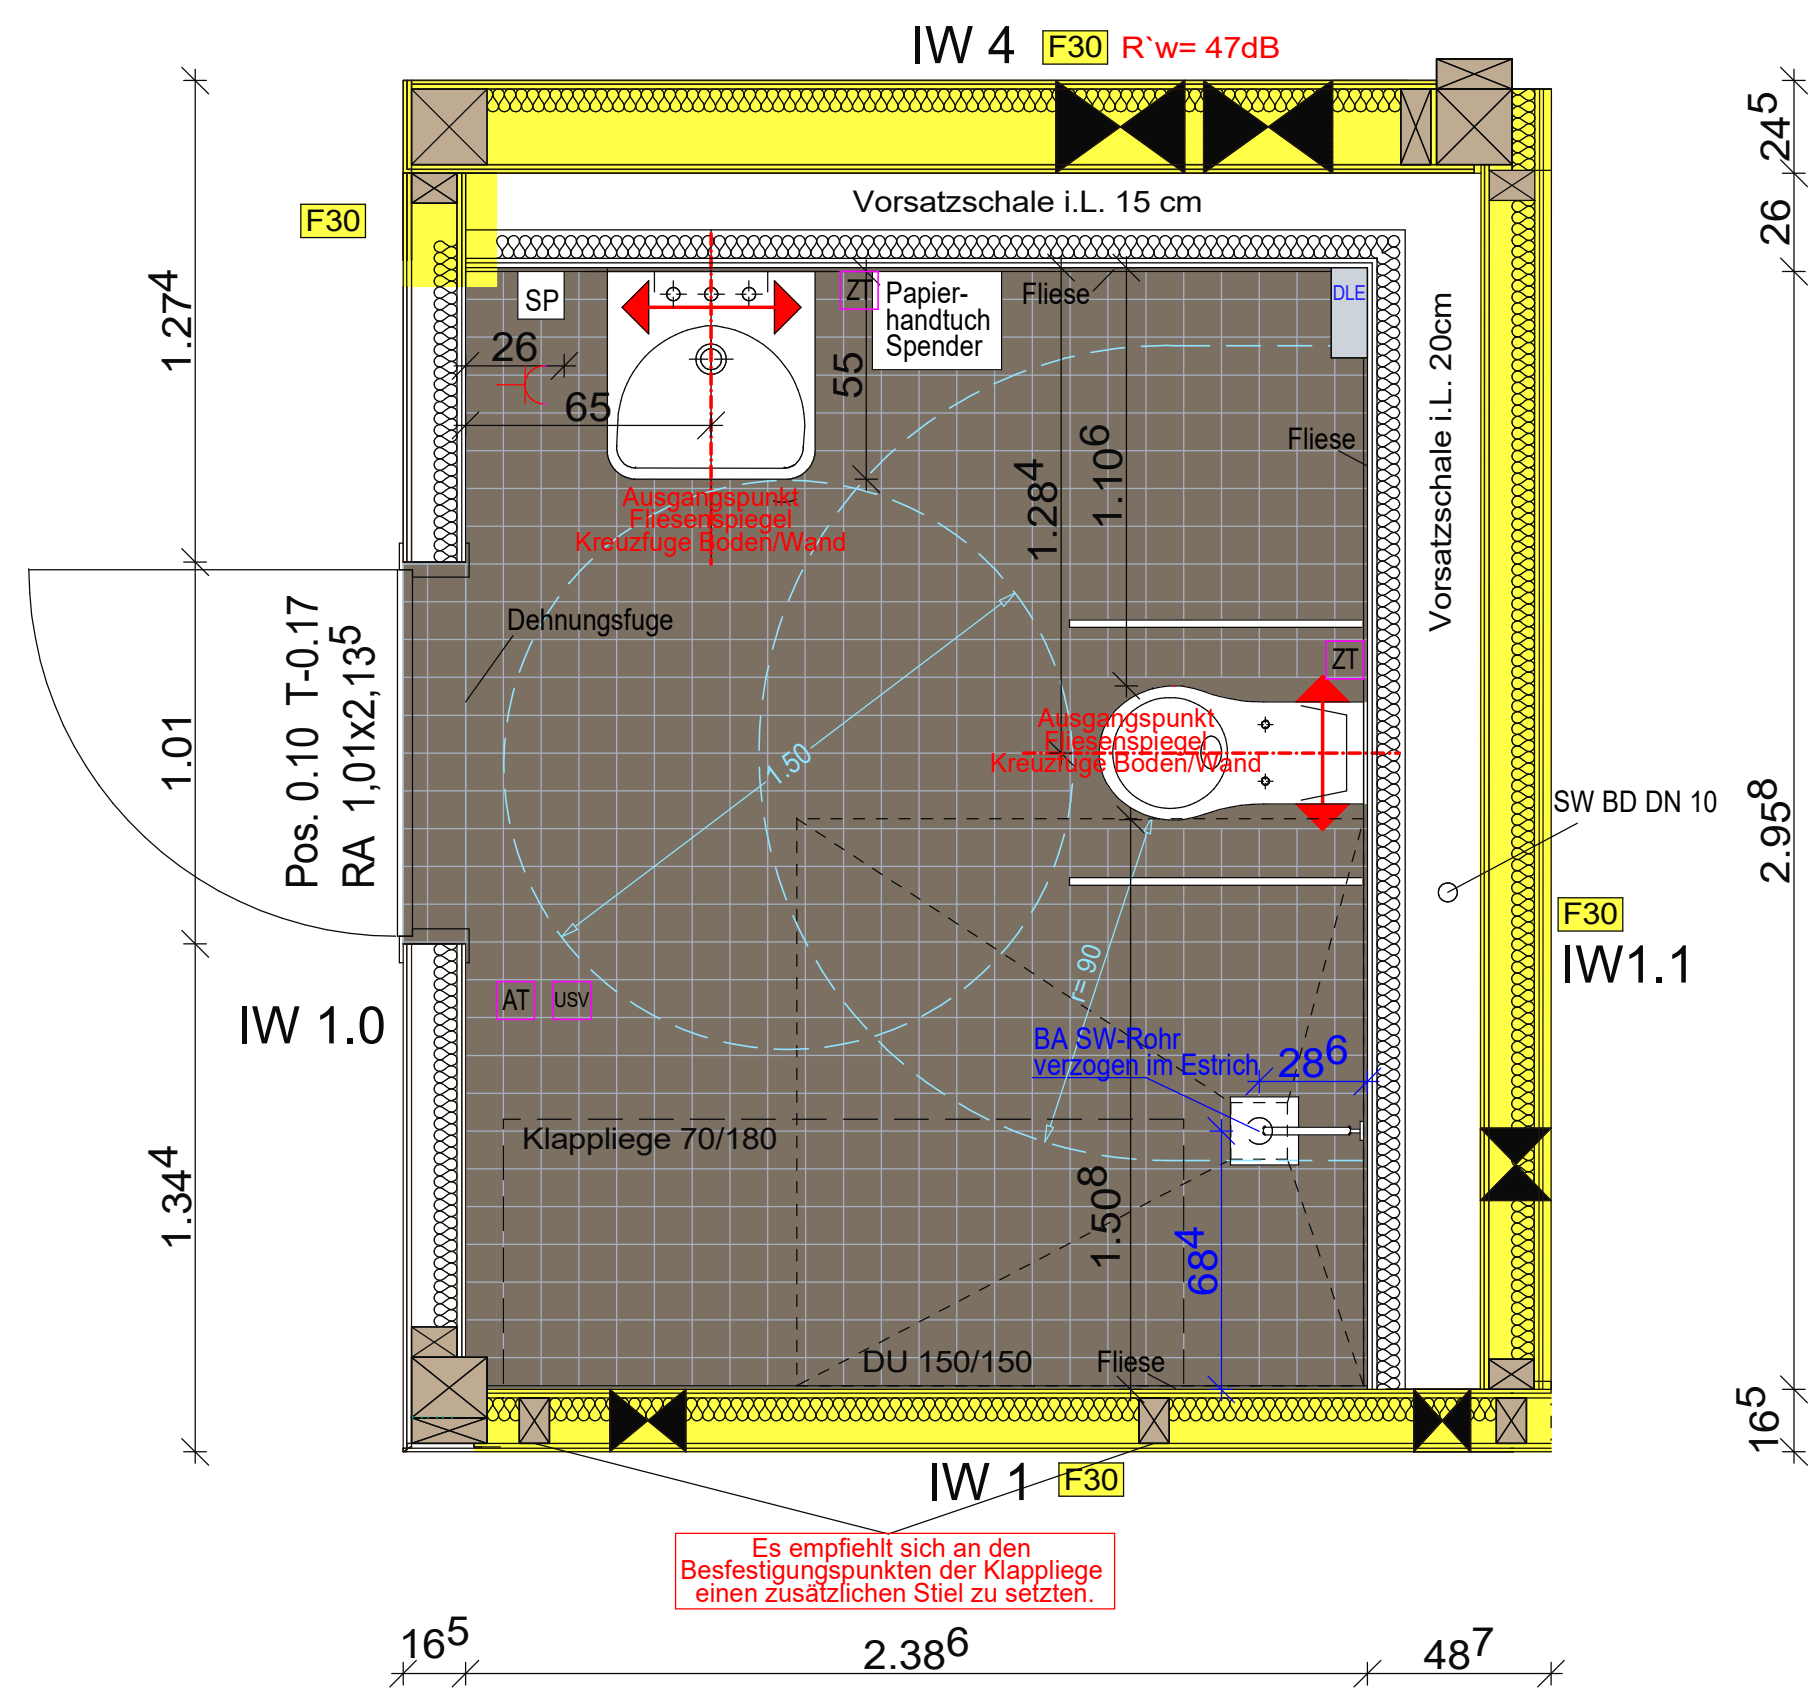


Wandabwicklung IW 4 **F30** R`w= 47dB

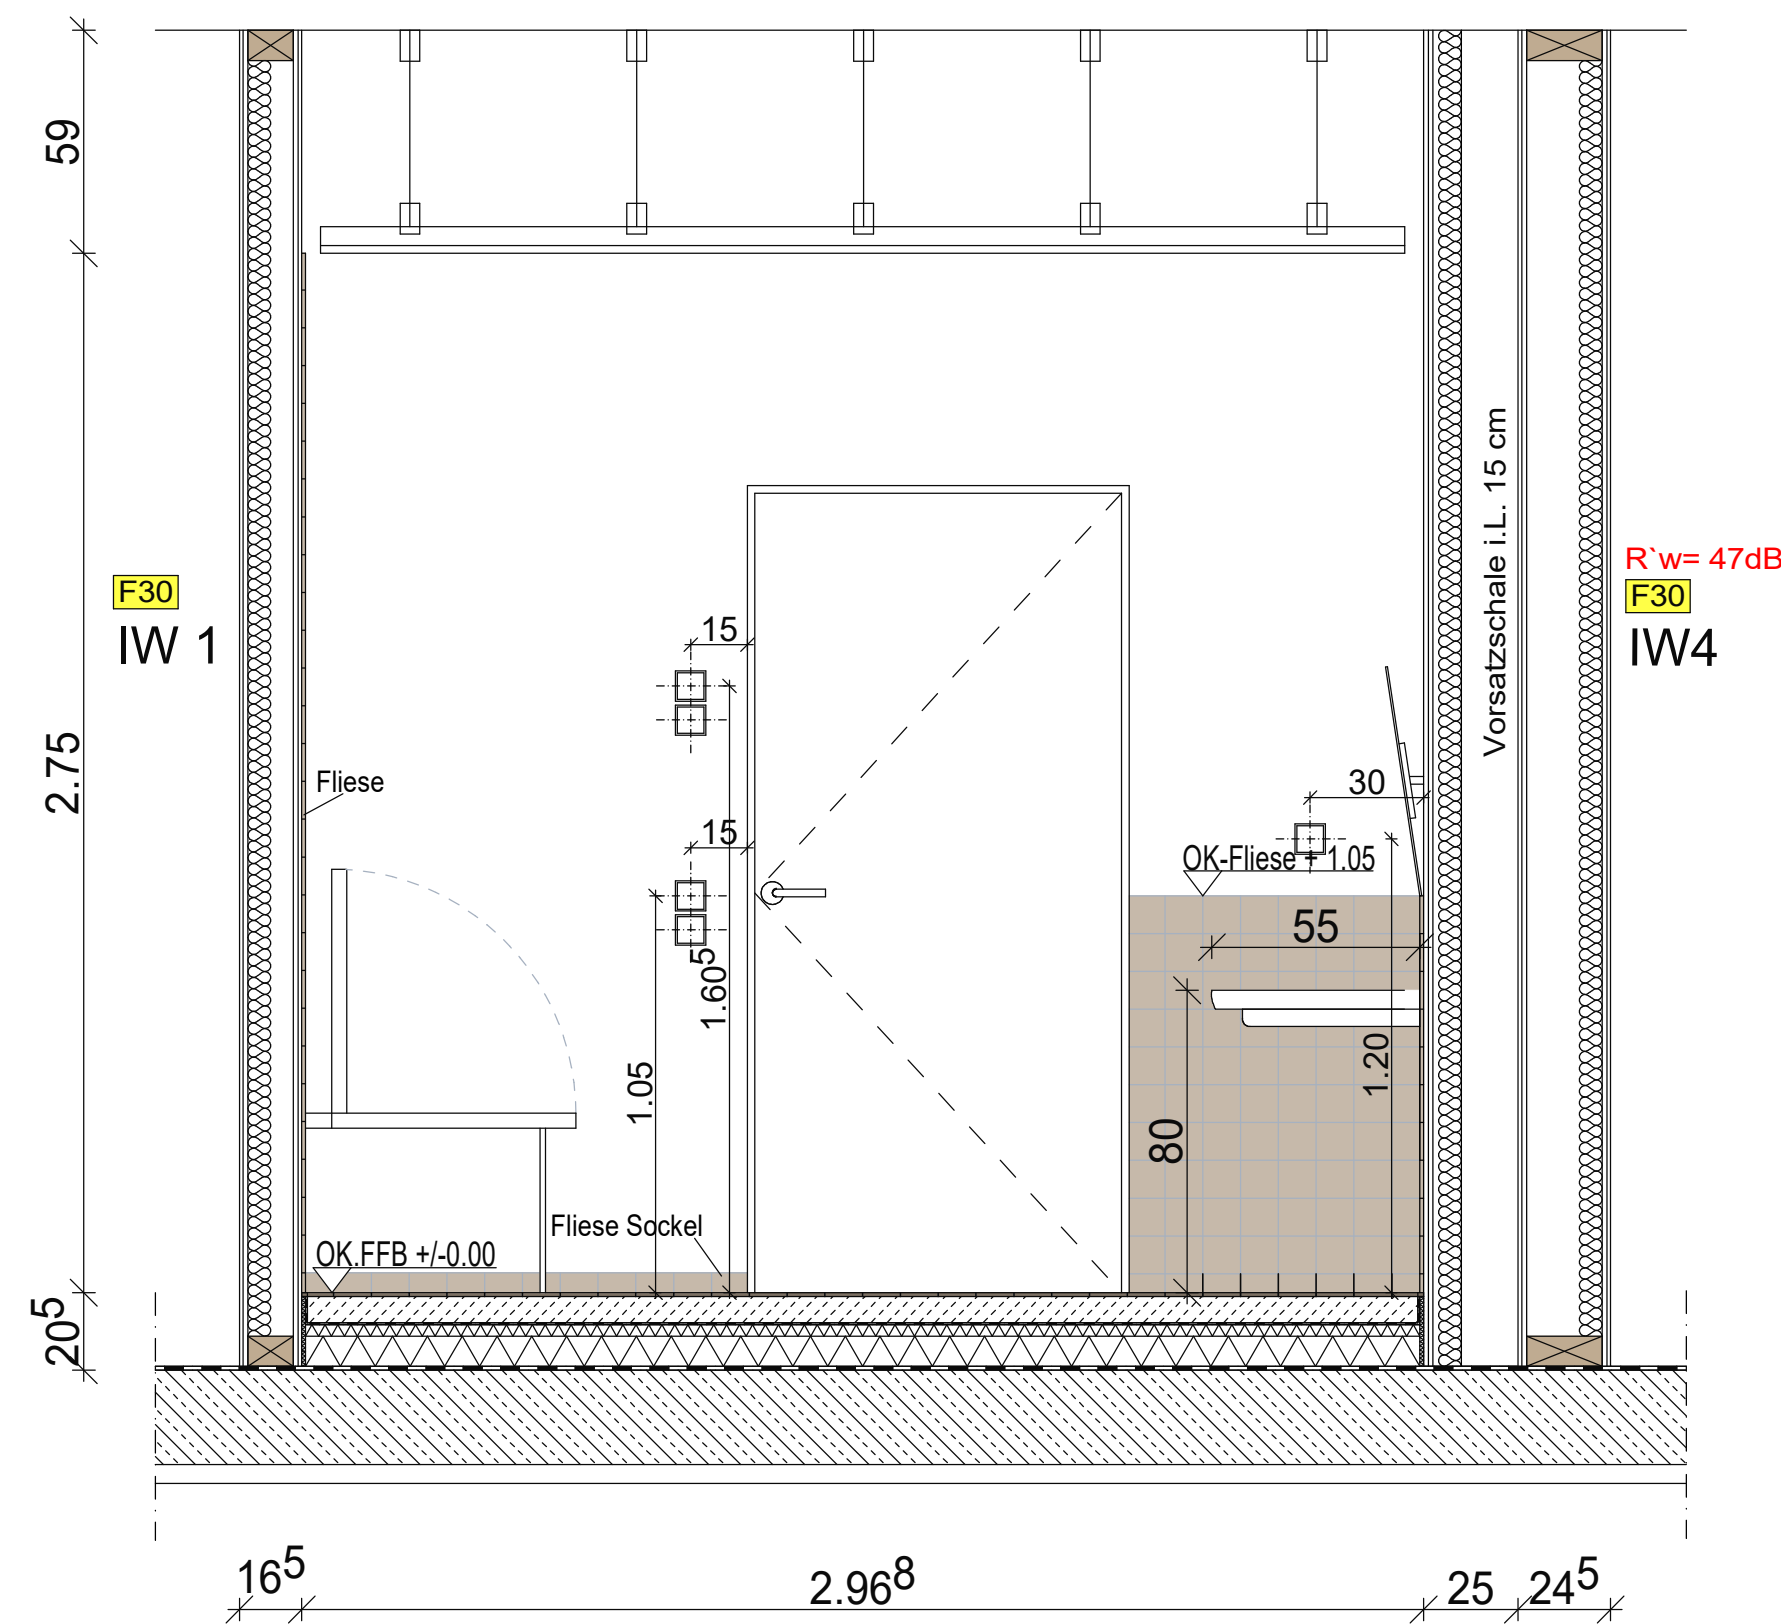

Wandabwicklung IW 1.1 **F30** R`w= 47dB

Wandabwicklung IW 1 F30Wandabwicklung IW 1.1 F30

Beh.-WC 0.906

B: Fliesen  
W: Fliesen/Putz  
D: GK glatt  
NRF: 7,07 m<sup>2</sup>  
U: 10,74 m  
LH: 2,75 m

## Materialien

Bodenfliese Sanitär:

Format 10 x10 cm, mit Kreuzfuge  
pro architectura 3.0 C472  
Velleroy & Boch, Rutschfest R10

Fugenfarbe

Wandfliese Sanitär:

Format 10 x10 cm, mit Kreuzfuge  
pro architectura 3.0 C371  
Villeroy & Boch

Fugenfarbe


Sockelfarbe Sanitär

Format 10x10 cm  
pro architectura 3.0 C371  
Villeroy & Boch

Fugenfarbe

Boden- und Wandfliese m. Kreuzfuge zueinander

b	09.03.2026		TGA Ergänzung DLE	
a	23.07.2025		Änderung und Anpassung IW 1.3 wird zu IW 1.0	
Index	Datum	Name	Art der Änderung	

1938		P-13661		AUSFÜHRUNG	
Standartrummer		Projektummer		Planphase	
D7.1-1		Detail Beh.-WC-TGA Fliesenpiegel			
Planart/Bauart		Planinhalt		Planngöße 1:100u540	
Mafstab		30.01.2025		b 09.03.2026	
		Entstehung		Index	
1938_Kita Hobbeltst./Hochbau/2022P-13661 Kita					
Projektverzzeichnung					
Ausführung pro					
Projektkosten					
_PLAN/D-Fliesenpiegel-Beh.-WC-TGA_M20					
Planbezzeichnung					
Zeichnung		Architektur und Projektsteuerung			
Zeichnung		Bauen im Bestand			
Projektstellung		Fachstellenleitung / Abteilungsleitung			
Anfertigung					
<p>Neubau KITA 4- Gruppen</p> <p>Hobbeltstraße 142 48157 MÜNSTER</p>					