




Wandabwicklung IW 3.0

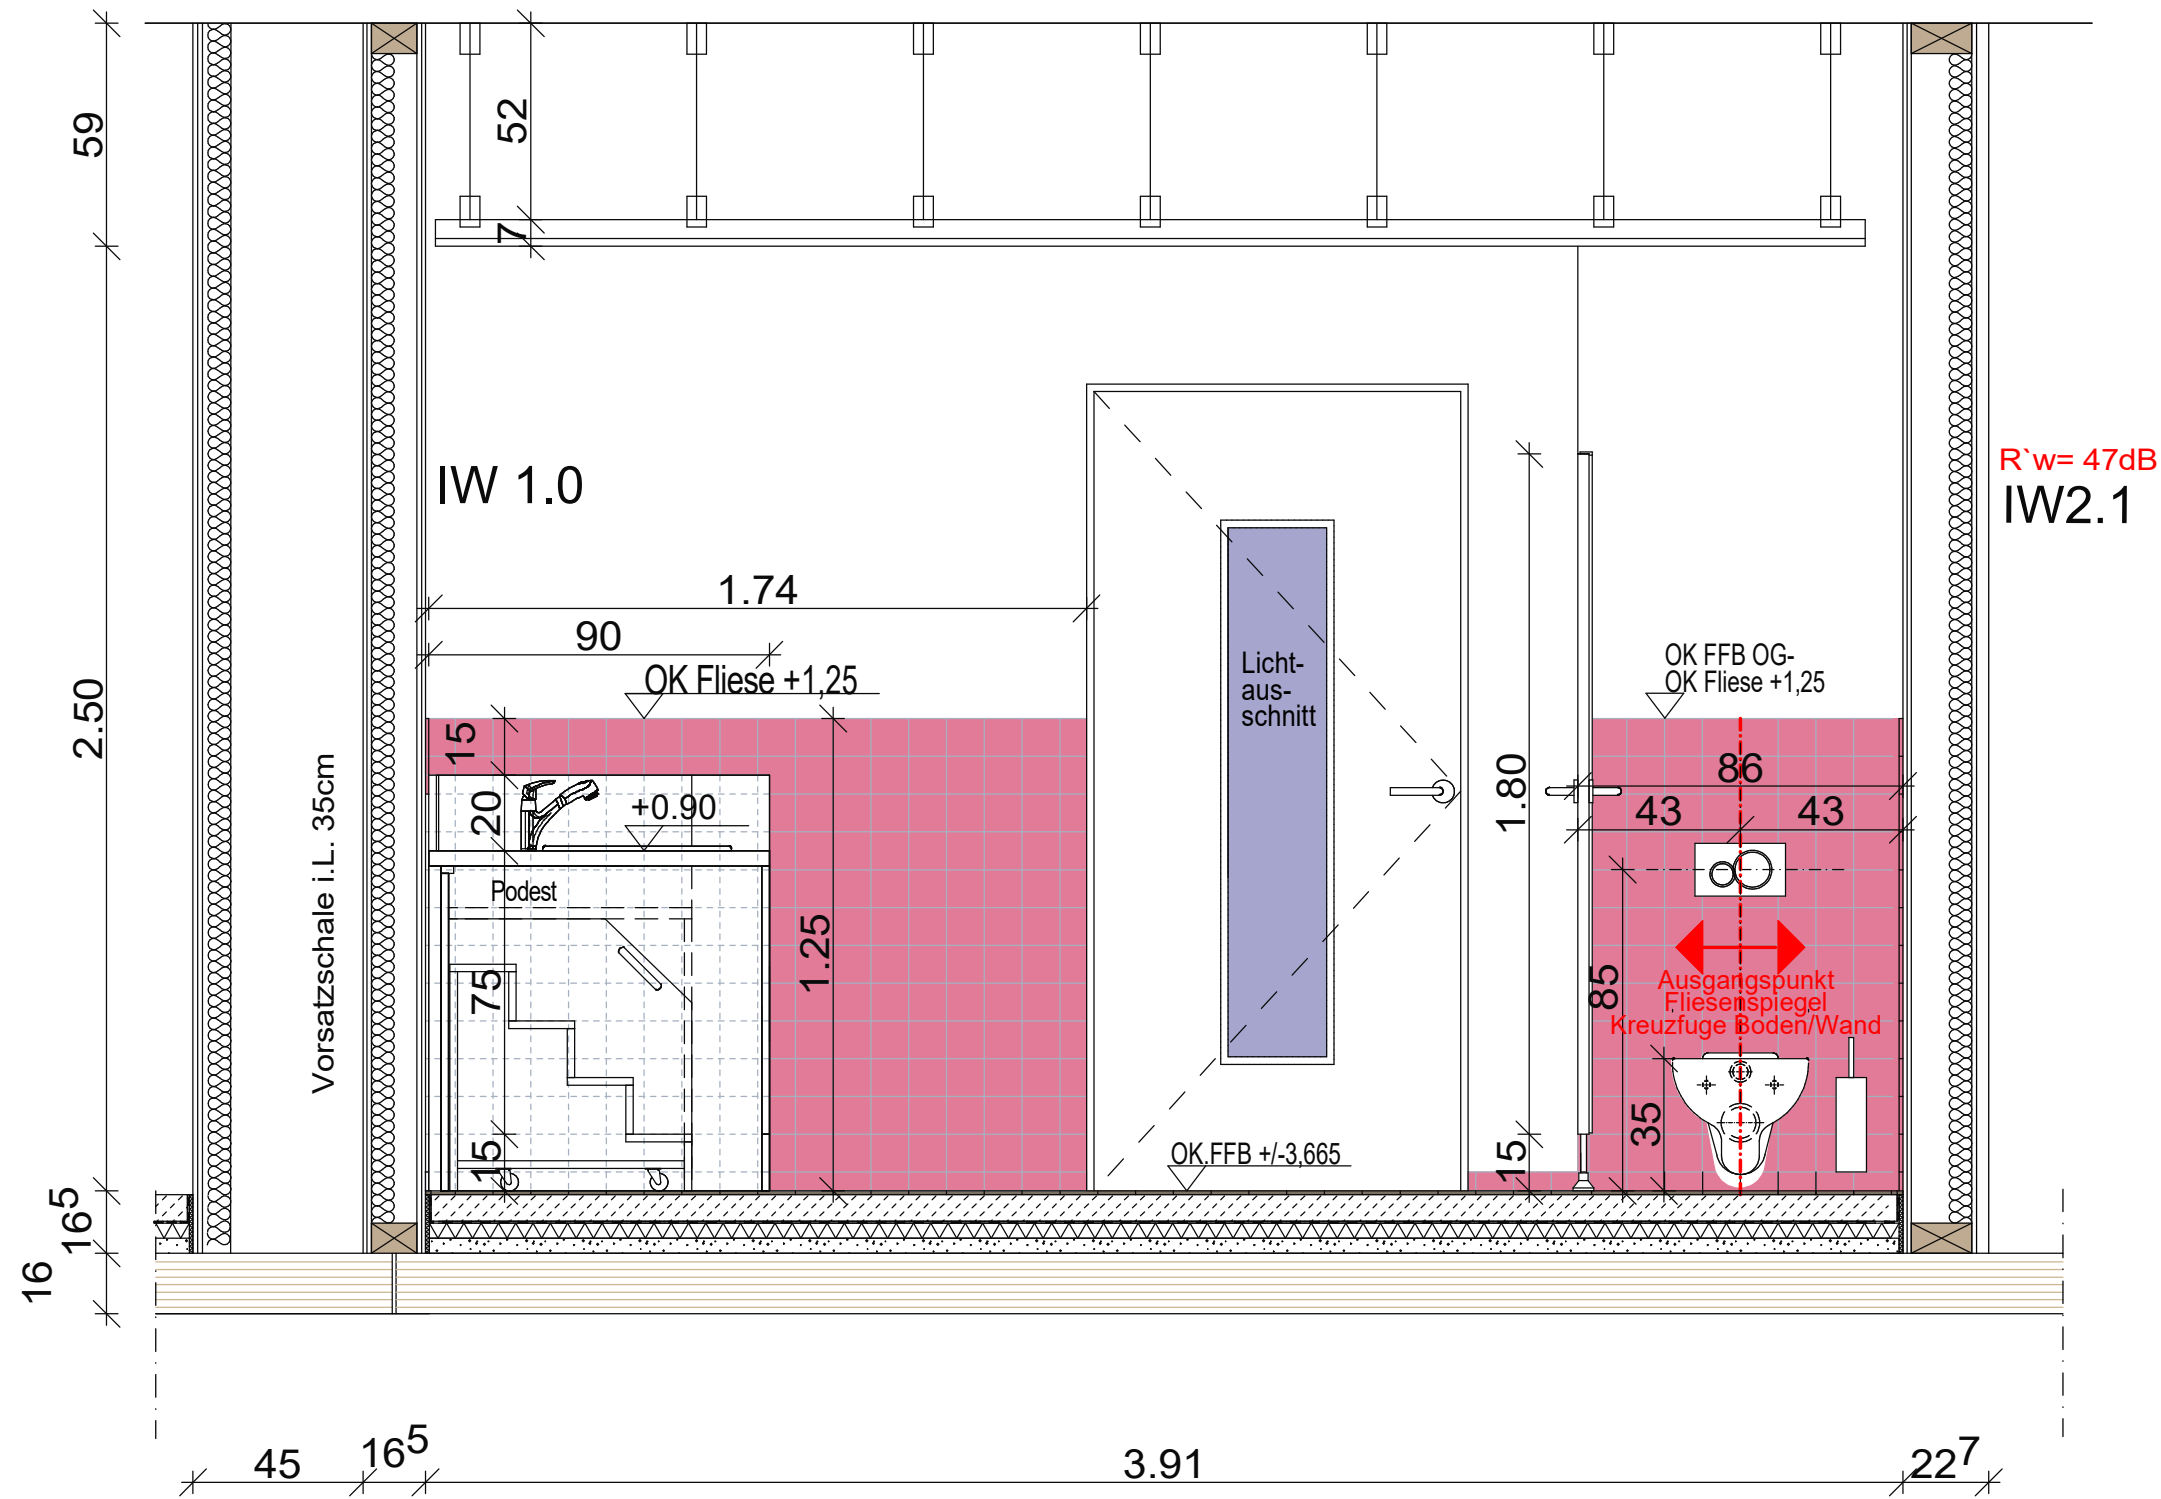



Wandabwicklung IW 2.1 R'w= 47dB

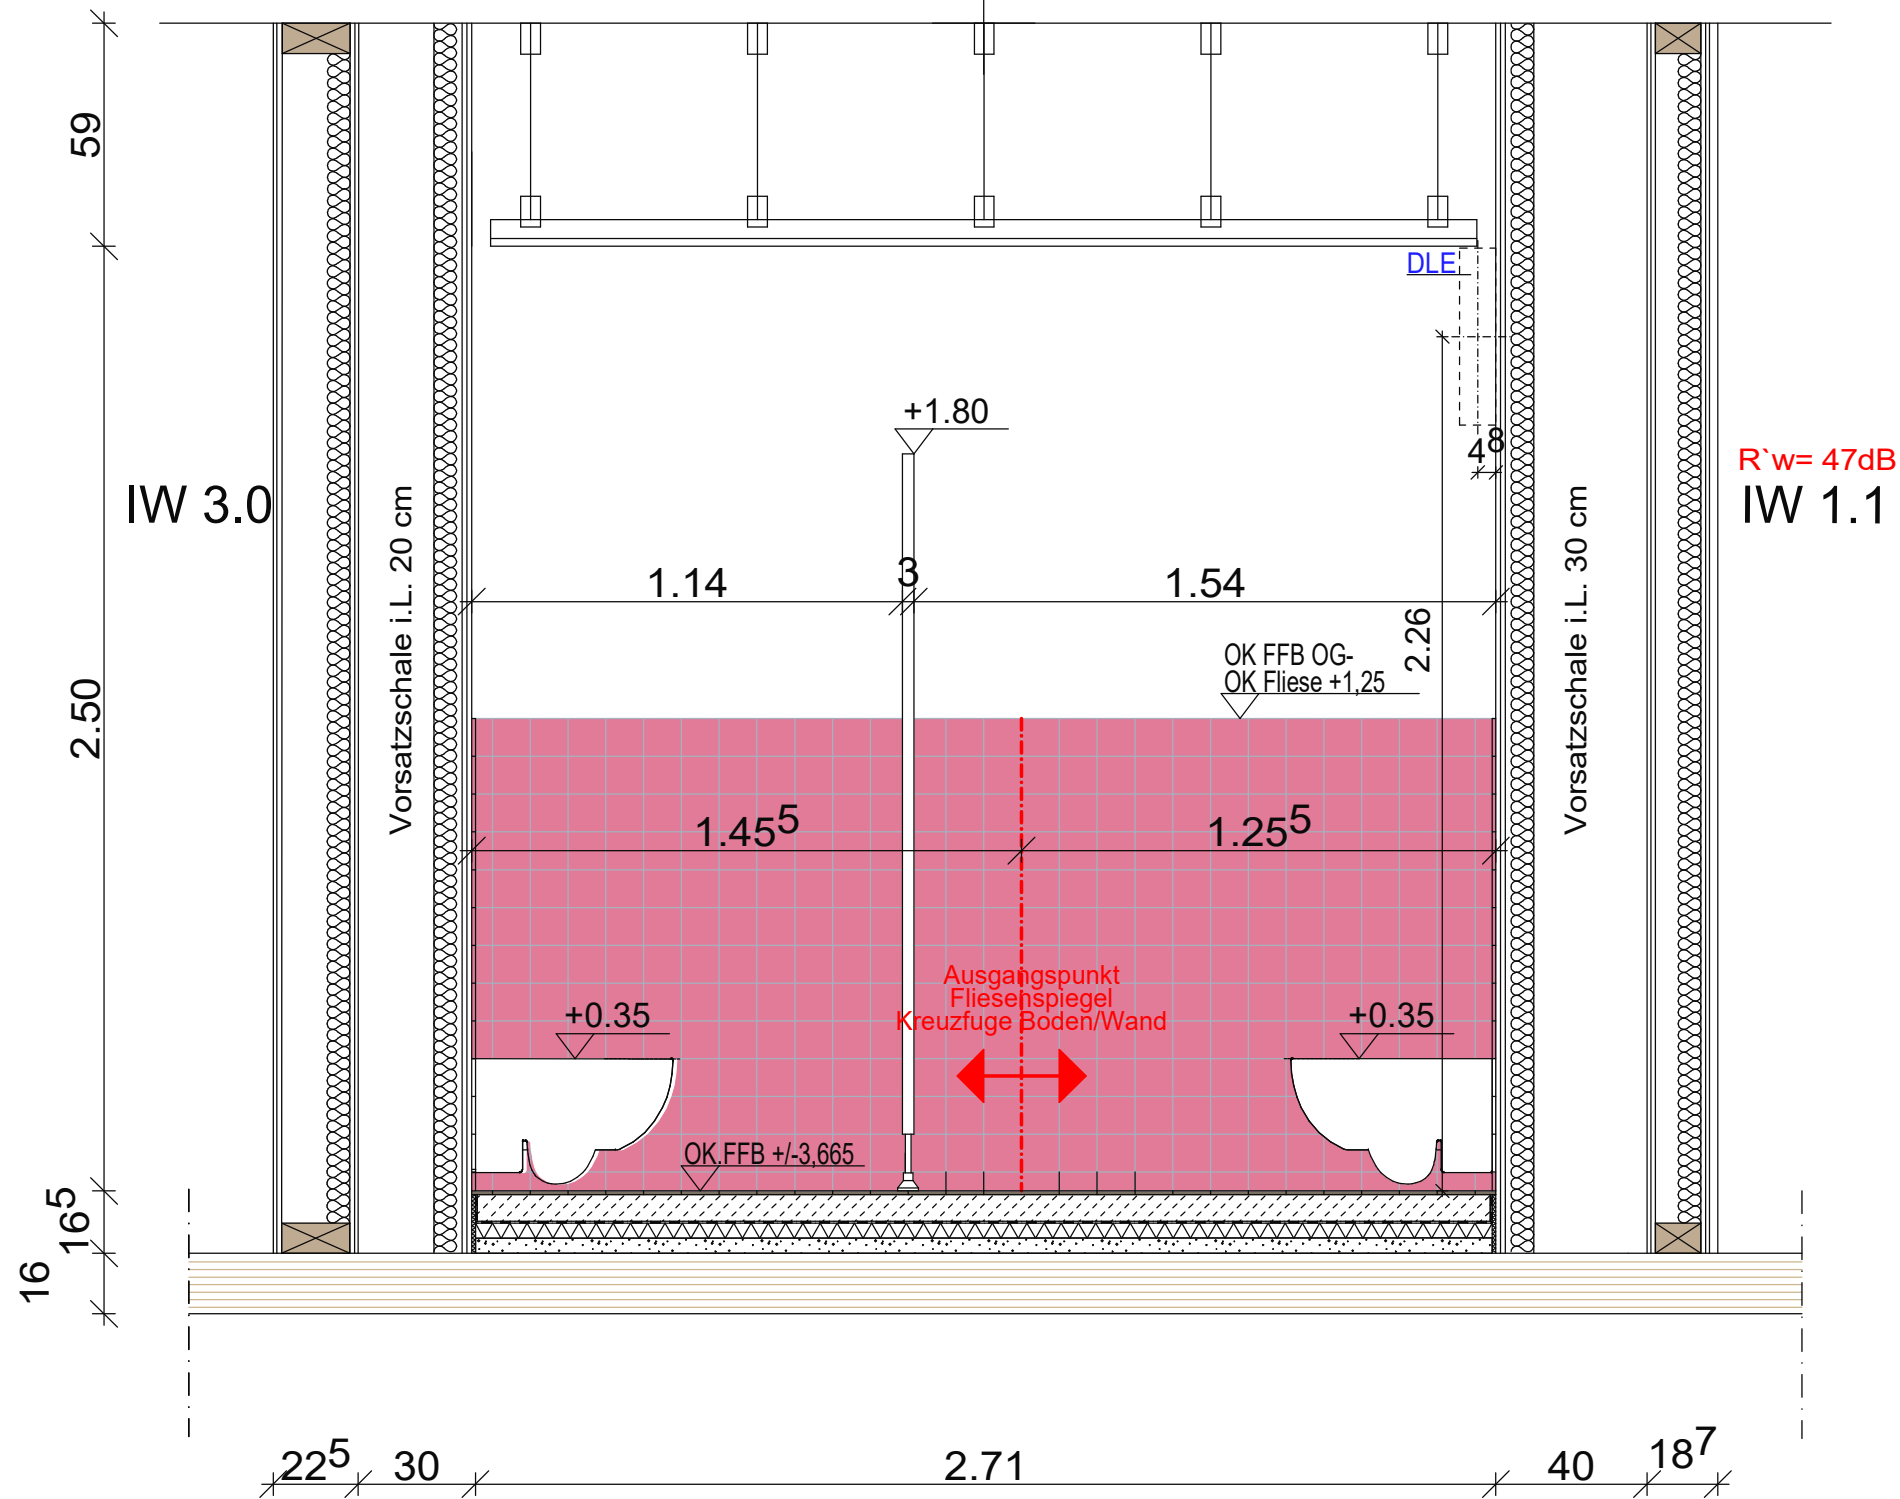

Wandabwicklung IW 1.1 R'w= 47dB

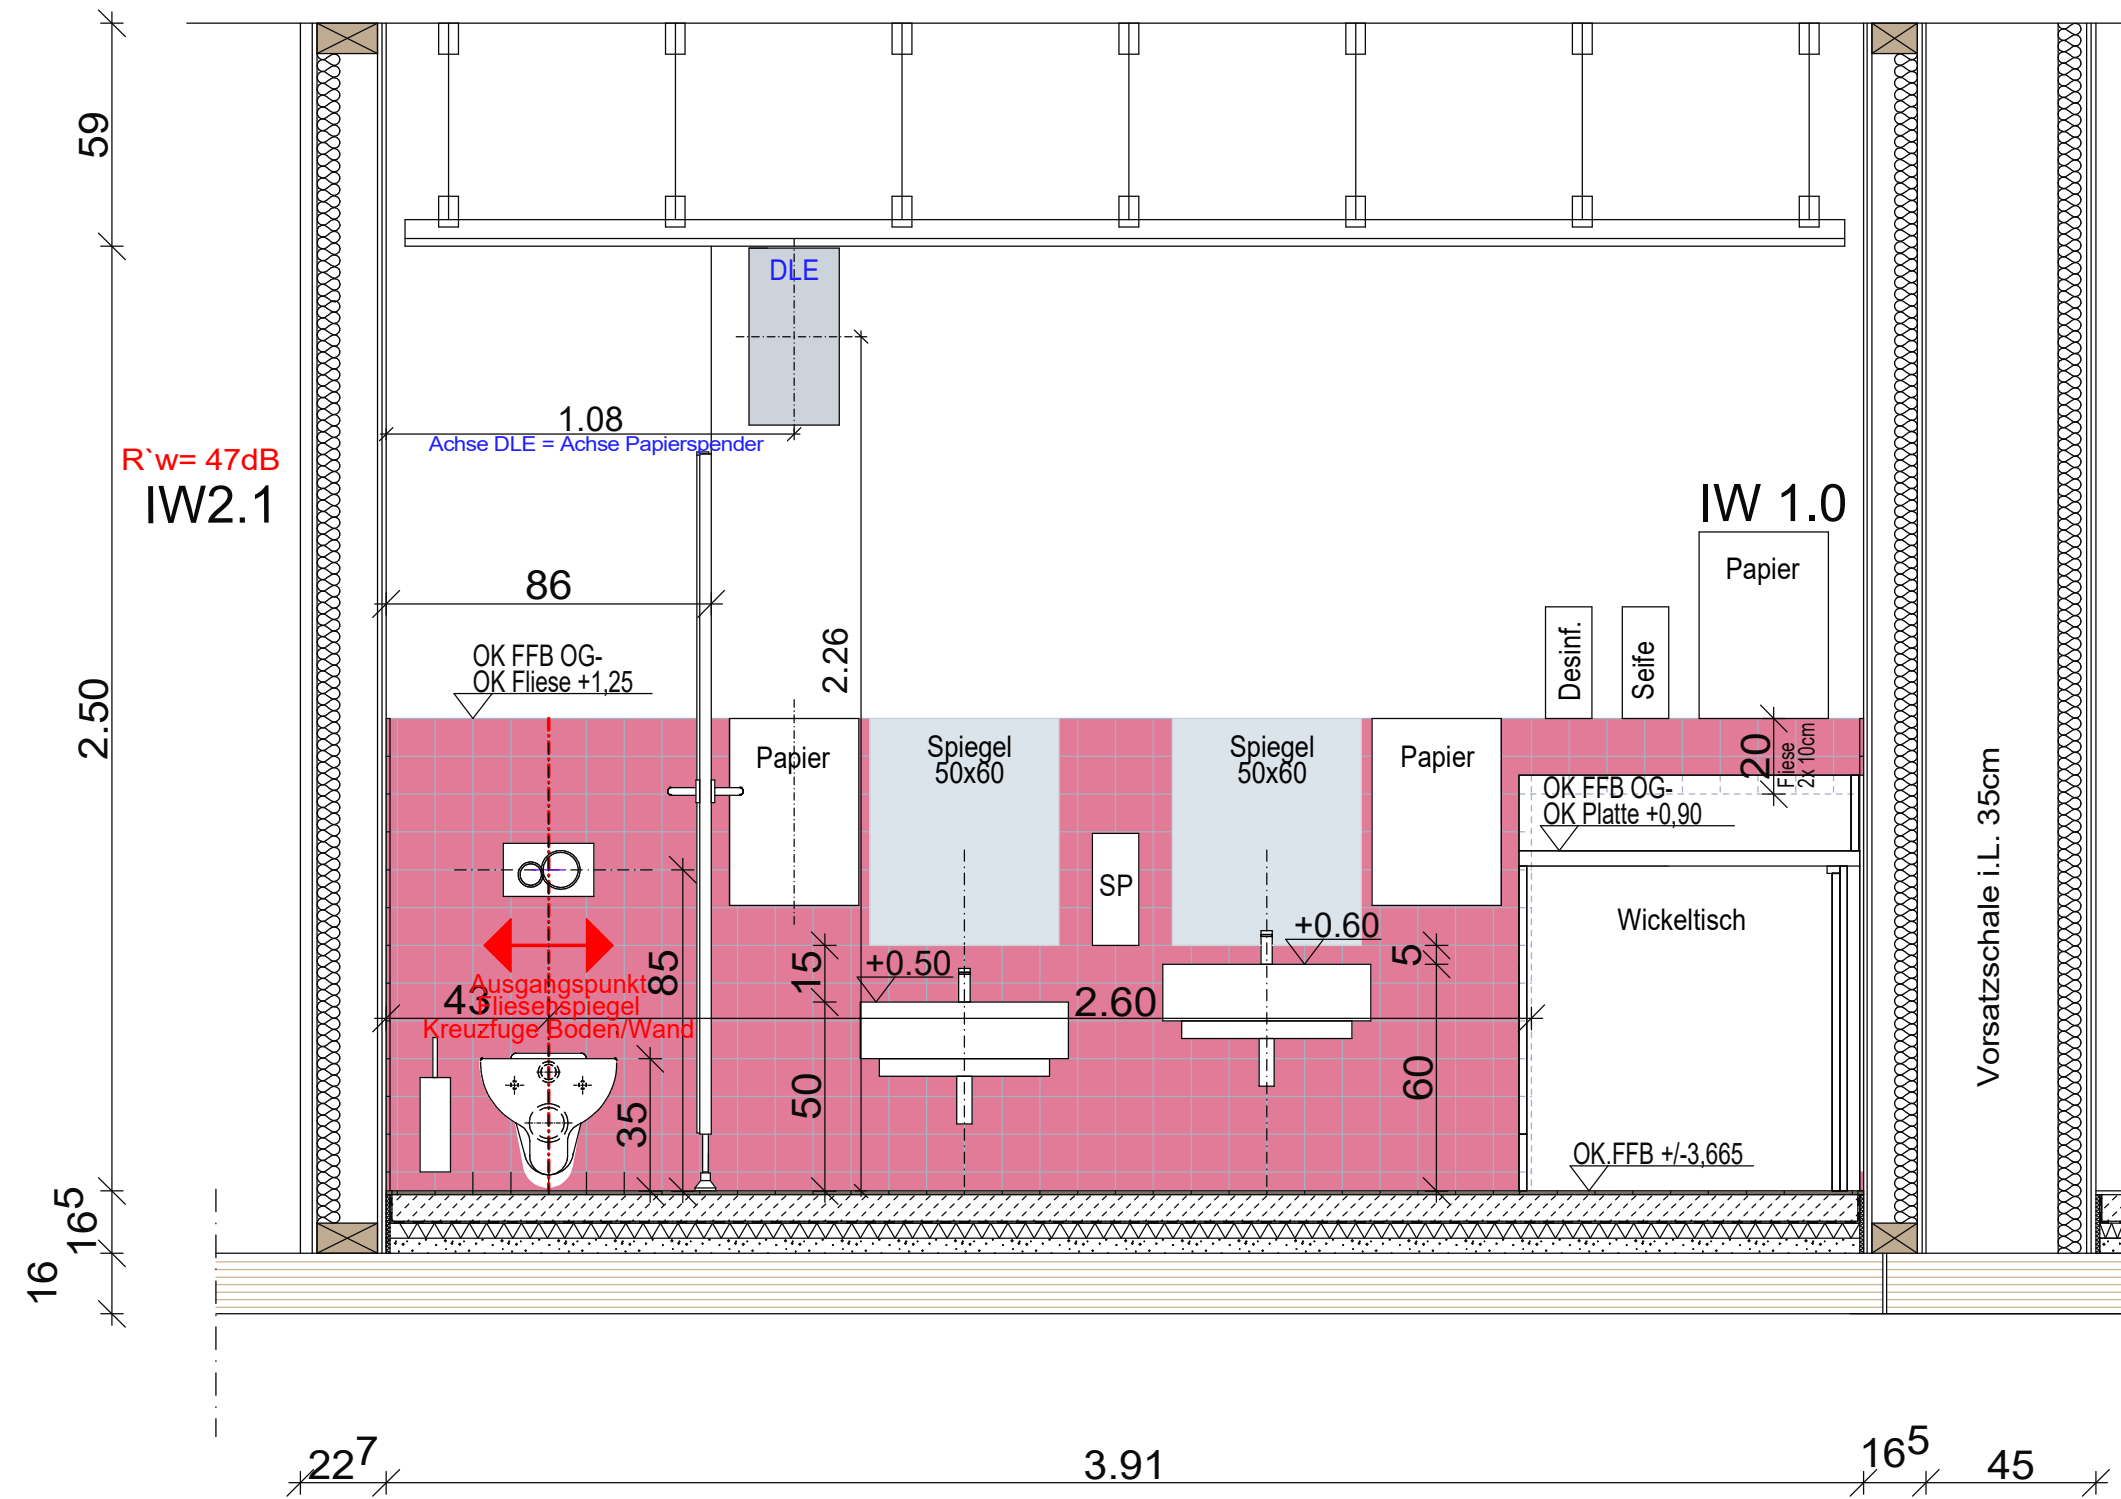

Wandabwicklung IW 1

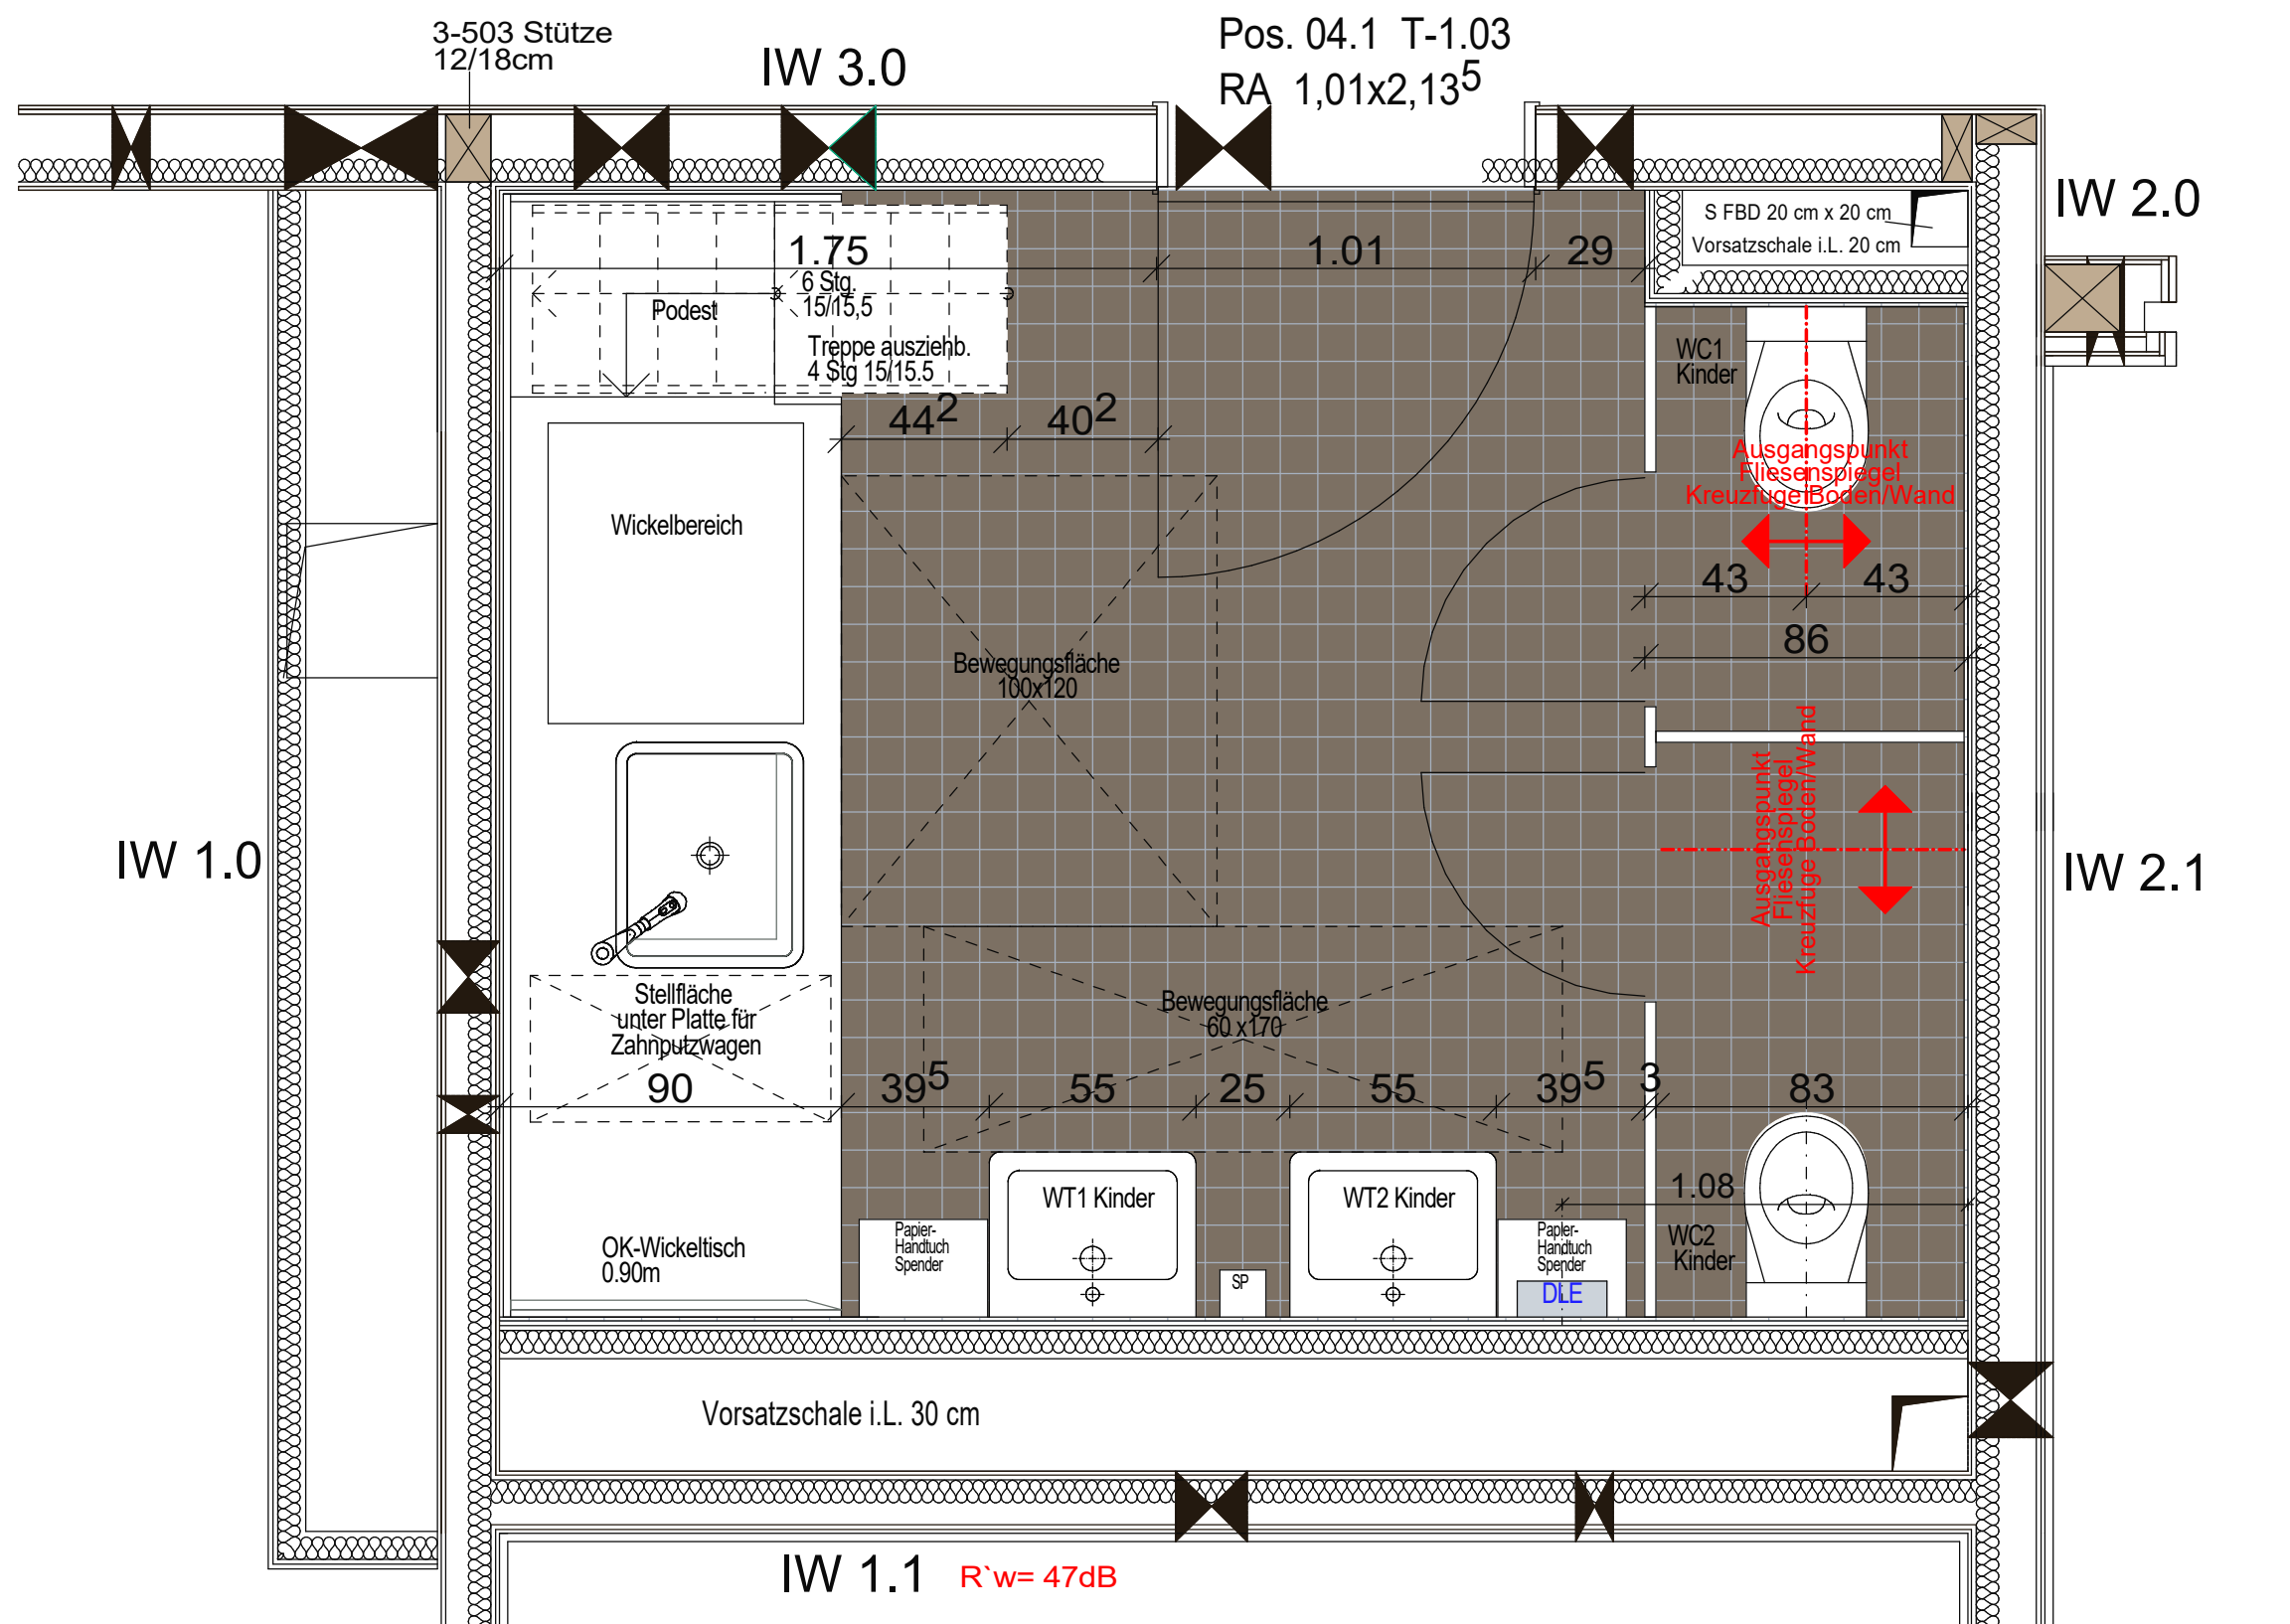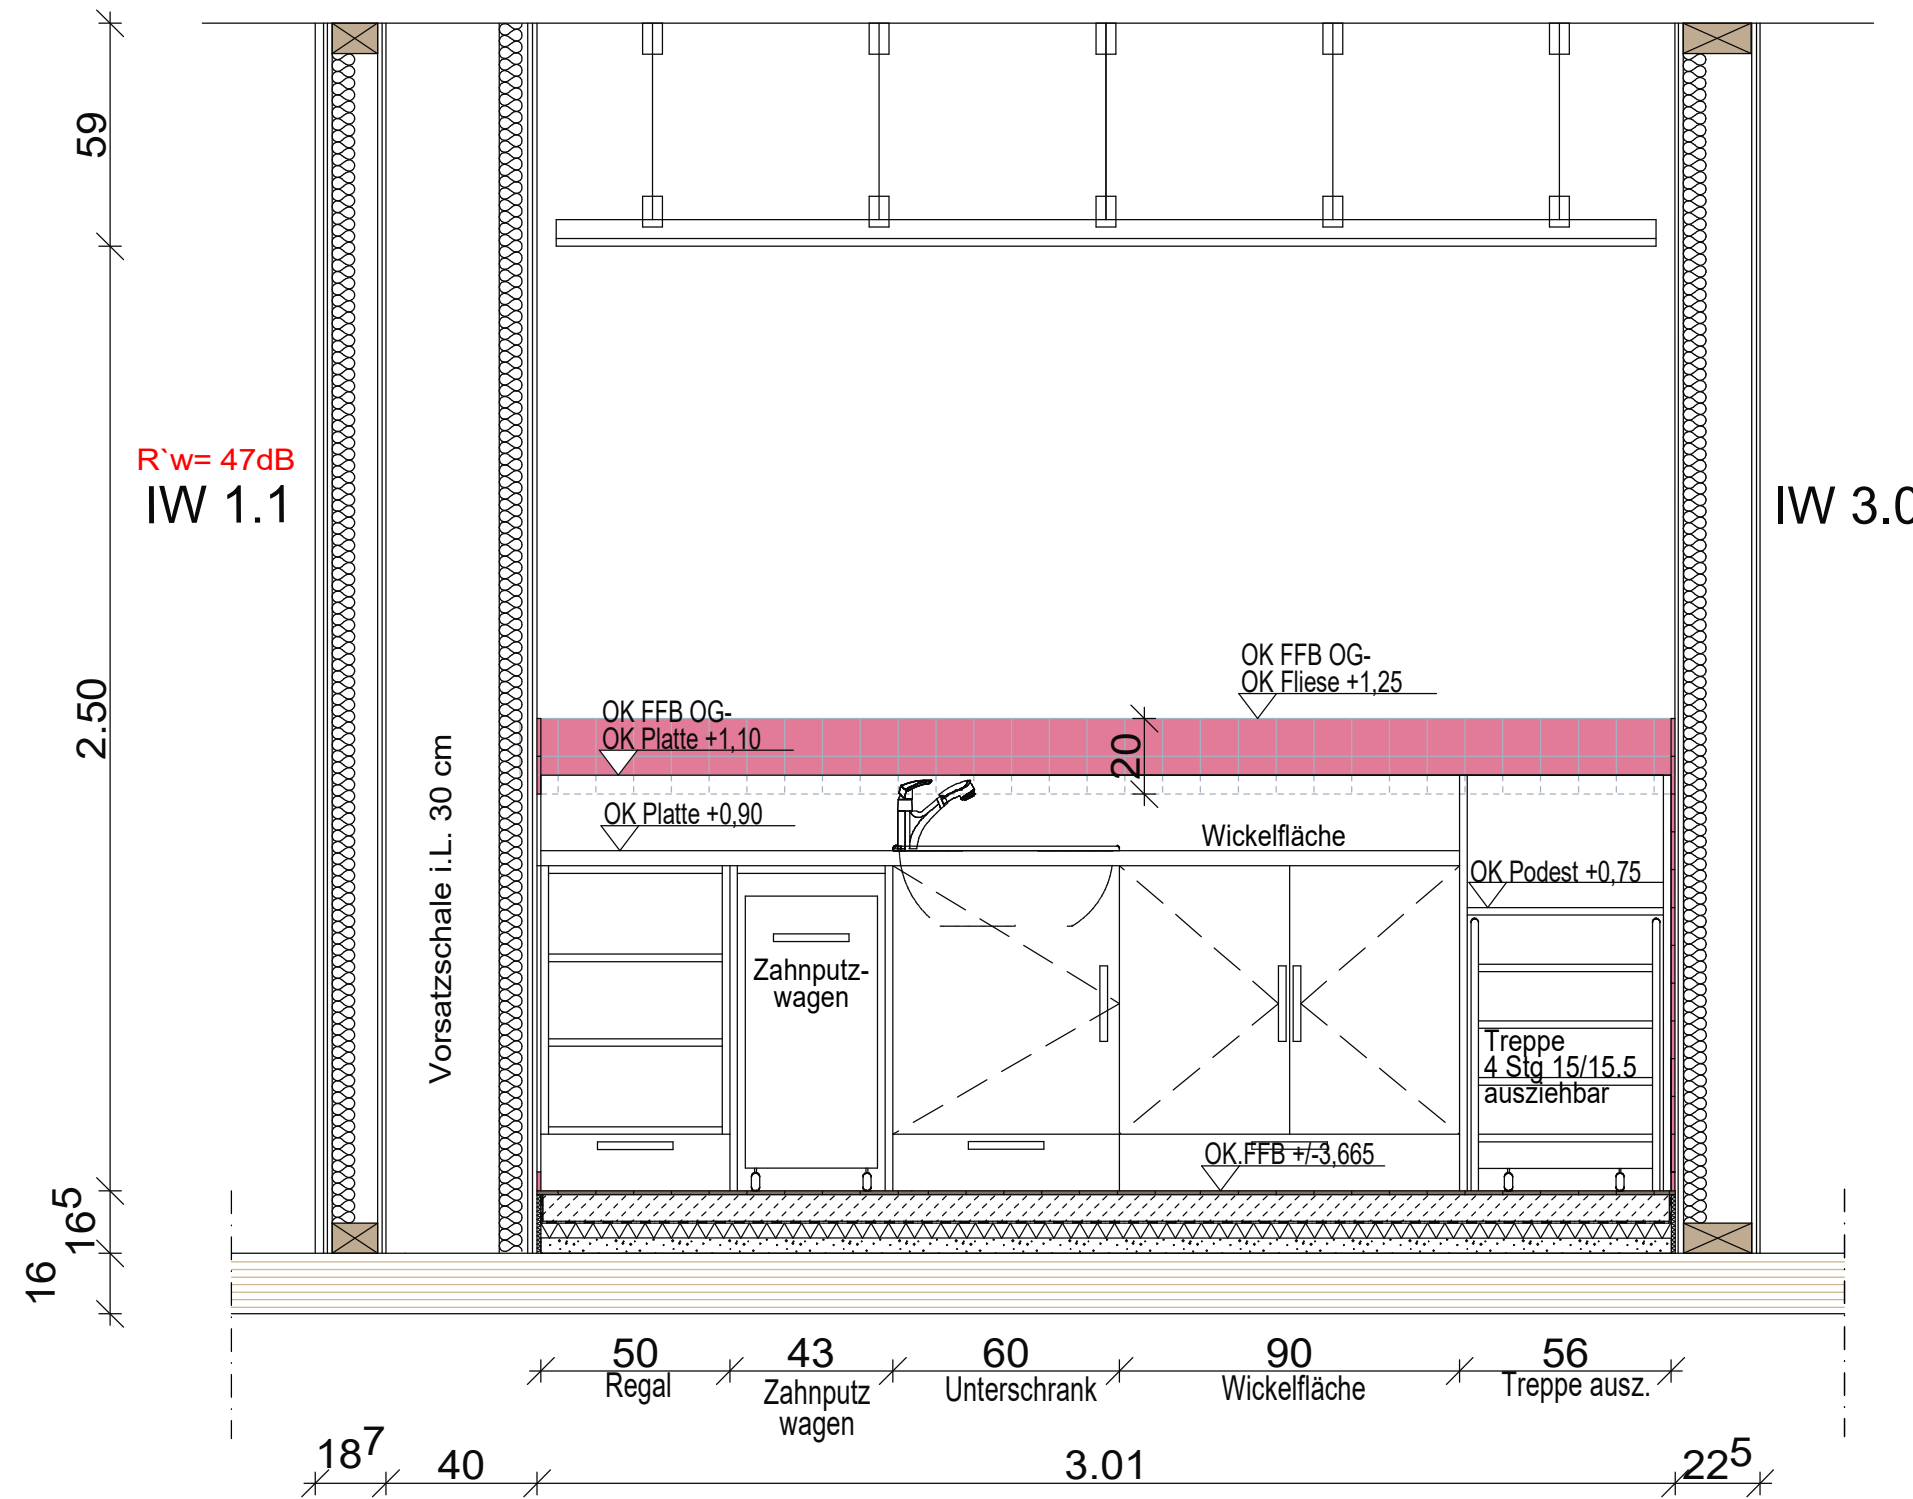

Sanitärraum3 1.903

B: Fliesen  
W: Fliesen/Putz  
NRF: 11,51 m²  
D: GK glatt  
U: 13,84 m  
LH: 2,50 m

Materialien

Bodenfliese Sanitär:

Format 10 x10 cm, mit Kreuzfuge  
pro architectura 3.0 C472  
Villeroy & Boch, Rutschfest R10

Fugenfarbe

Wandfliese Sanitär:

Format 10 x10 cm, mit Kreuzfuge  
pro architectura 3.0 C334 Classic Mauve  
Villeroy & Boch

Fugenfarbe

Sockelfarbe Sanitär

Format 10x10 cm  
pro architectura 3.0 C334 Classic Mauve  
Villeroy & Boch

Fugenfarbe

Boden- und Wandfliese m. Kreuzfuge zueinander

c	02.06.2026	Erweiterung Fliesenspiegel hinter Wickeltisch bis zur Tür	
b	17.03.2026	DLE Positionsänderung	
a	12.03.2026	Ergänzung TGA Position DLE und Waschbeckenmasse	
Index	Datum	Name	Art der Änderung

1938	P-13661	AUSFÜHRUNG
Standortnummer	Projektnummer	Planphase

D7.2-2 OG	Detail Saniraum 3 Fliesenspiegel	STADT MÜNSTER
Planstadium	Planinhalt	Plangröße 1270x600

1:20	13.02.2026	c 02.06.2026
Maßstab	Erstellungsdatum	Inter.

1938\_Kita Hobbeltst/Hochbau/2022P-13661 Kita

Ausführung pro Projektname	Neubau KITA 4- Gruppen
Planbezeichnung	Hobbeltstraße 142 48157 MÜNSTER
Zzeichnung	Architektur und Projektleitung
Zzeichnung	Bauen im Bestand
Projektleitung	Fachtelekleitung / Abteilungsbau
Anstellung	