

Legende Material Wände

Rigidur H
MZR-Abstellraum, Aufzug, Flur, Windfang, Leitung,
Hausanschlussraum, Abstellraum, Technikraum,
Personalraum, Personal-WC, Beh.-WC, Saniräume

Dreischichtplatte Lärche
Mehrzweckraum, Gruppennebenraum,
Gruppenraum, Schlaf-/Diff.-Raum

Fliesen raumhoch
Beh.-WC, Küche, Küche-Abstellraum

Fliesen teilgefliest
Beh.-WC, Saniraum, Personal-WC,
Gruppenraum

Legende

▽ = OK Fertigbau
△ = UK Fertigbau
▼ = OK Rohbau
▲ = UK Rohbau


DD Deckendurchbruch
WD Wanddurchbruch
BS Bodenschlitz
BD Bodendurchbruch, BA Bodenablauf

Abbruch
feuerhemmend


S = Sanitär
H = Heizung
E = Elektro
L = Lüftung
G = Gas

FD = Fundamentdurchbruch
FA = Fundamentaussparung
FS = Fundamentschlitz
WD = Wanddurchbruch
WA = Wandaussparung
WS = Wandschlitz senkrecht

WW = Wandschlitz waagerecht
DD = Deckendurchbruch
DA = Deckenaussparung
DS = Deckenschlitz
FBS = Fußbodenschlitz
FBA = Fußbodenaussparung

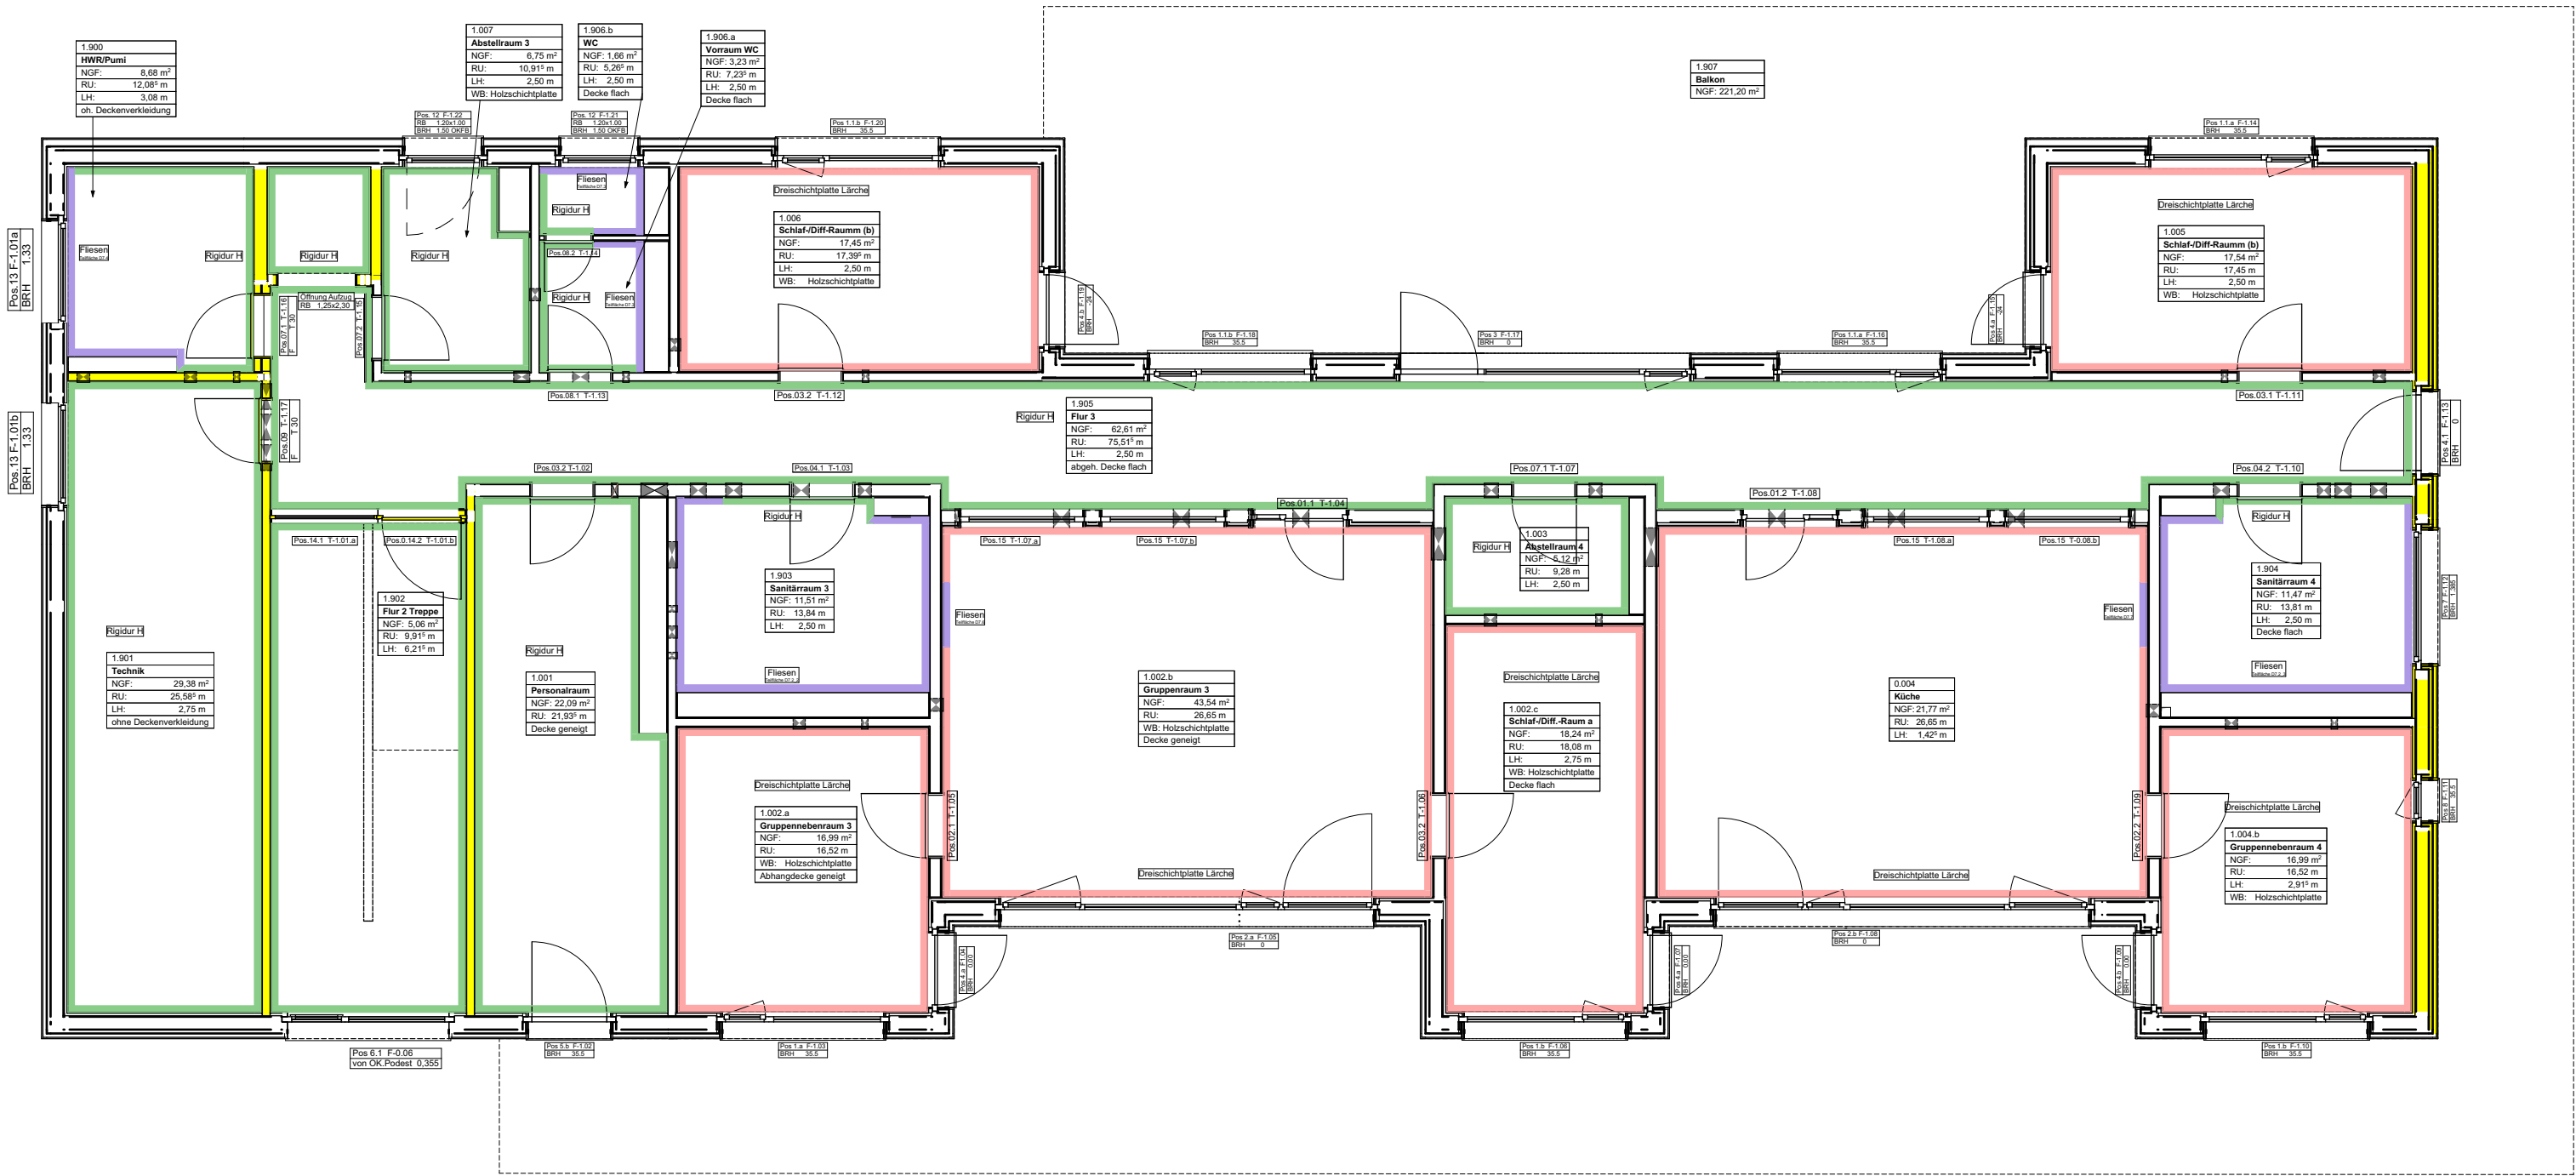

Übersicht OG Wandbeläge

1938	P-13661	Ausführung			
Standortnummer	Projektnummer	Planphase			
650x450					
UE ME .07		<div><div>STADT</div><div>MÜNSTER</div></div> <div>Amt für Immobilienmanagement</div> <div>Neubau KiTa 4 Gruppen Hobbeltstraße 142</div> <div>48157 Münster</div>			
Planphase	Plannummer		Gewerk	Planinhalt	Ebene
1:100			30.04.2026		
Maßstab			Erstellung		Index
P:\V2018.11\1938 KiTa Hobbeltstraße\01 PROJEKTE\2022 P-13661 Neubau KiTa\ArchiCad 1\Susanne Arbeitsordner\2025-P-13661-Neubau-KiTa-Hobbeltstr-AC28.pln Projektverzeichnis					
2025-P-13661-Neubau-KiTa-Hobbeltstr-AC28.pln Projektdateli					
Planbezeichnung					
Zeichnung	Architektur und Projektsteuerung				
Zeichnung	Bauen im Bestand				
Projektleitung	Fachstellenleitung / Abteilungsleitung				
Amtsleitung					