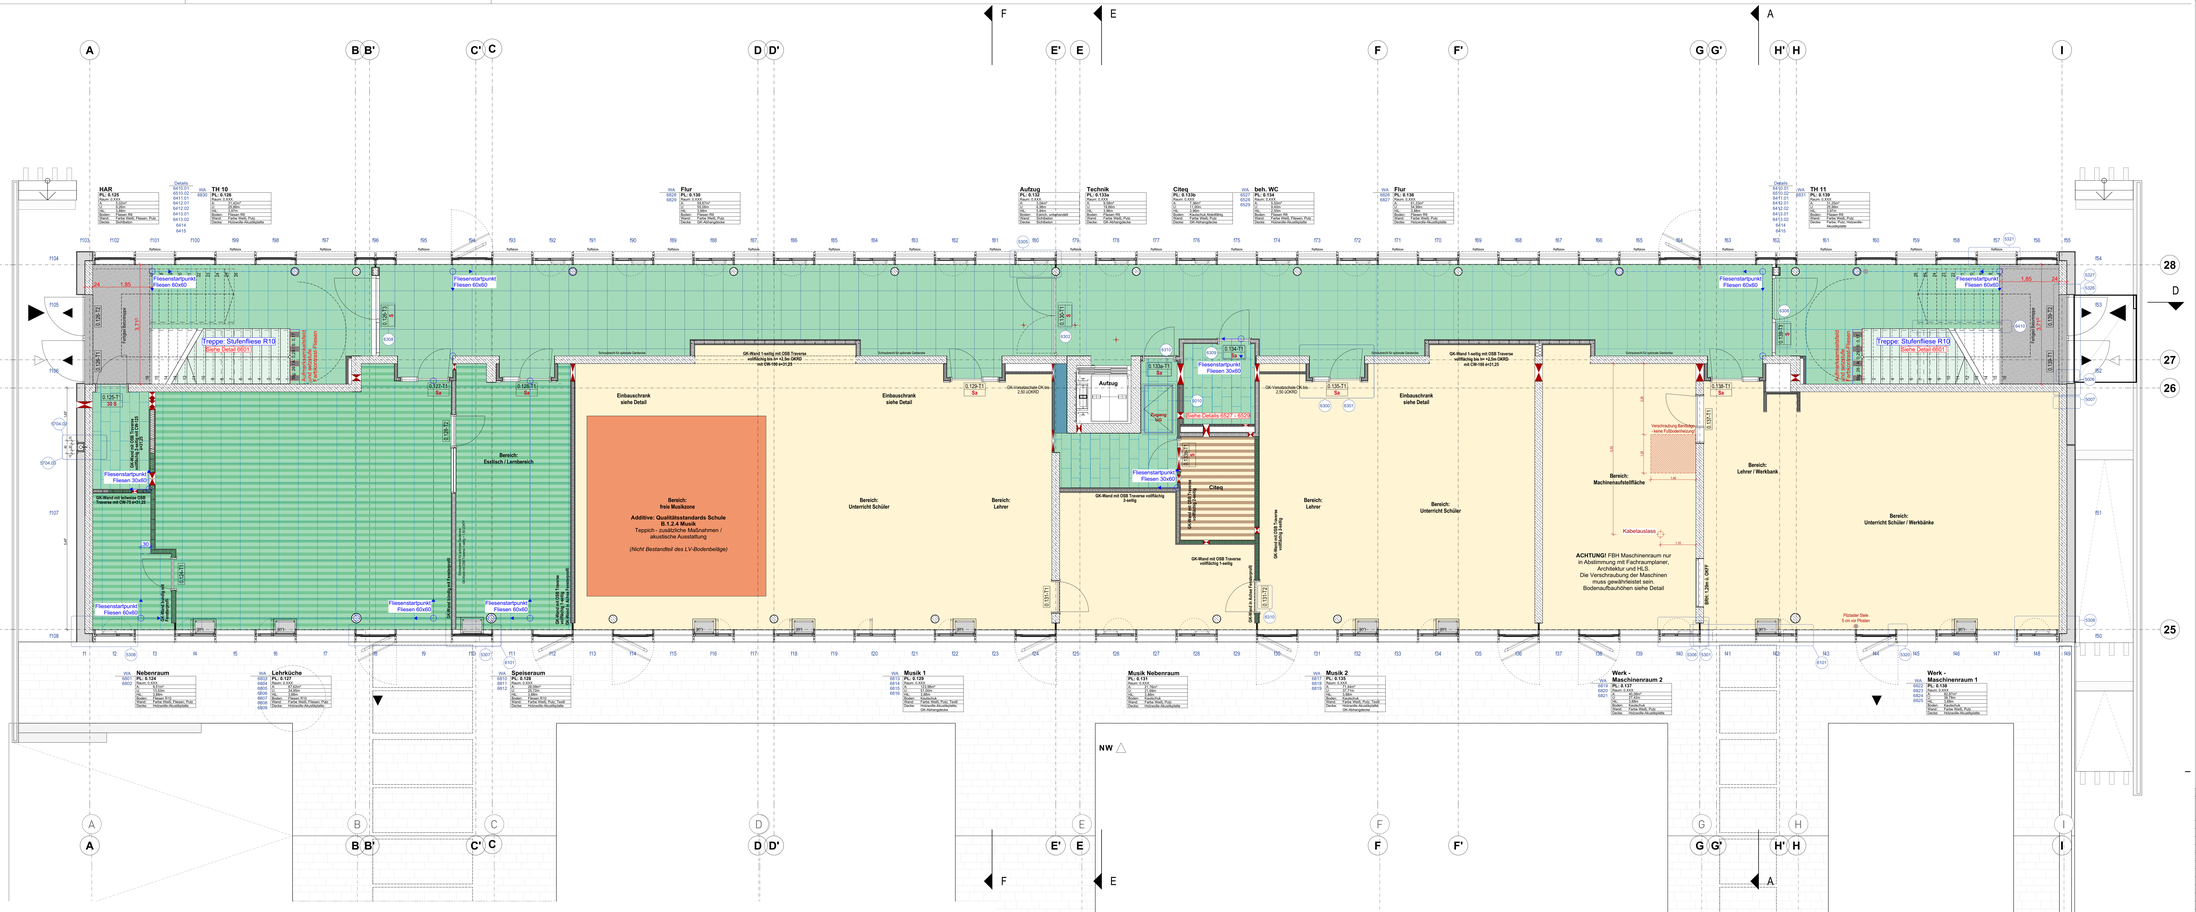

Umbau im Bestand (Biologie)

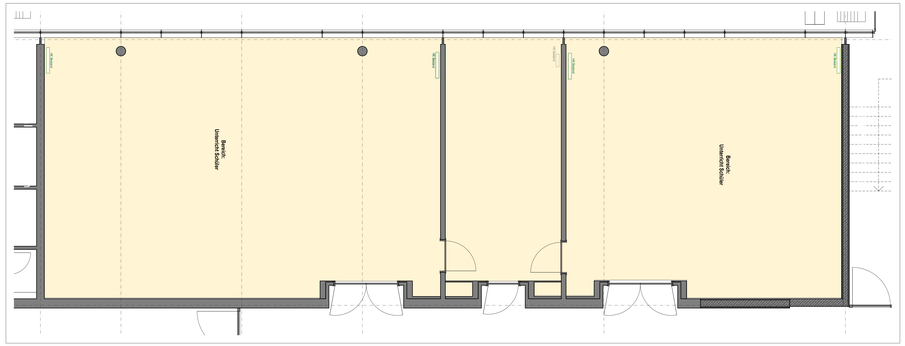

LEGENDE:

Planzeichen

AW = Außenwand	ITR = Innentreppe	FF = Fertigfußboden	
IW = Innenwand	UZ = Unterzug	RD = Rohdecke	
DE = Decke	STB = Stütze	ABH = Abhangdecke	
DE = Decke	STZ = Stütze	AHD = Akkustikdecke	
BP = Bodenplatte	FT = Balkonfertigtiel	LRH = Lichte Raumhöhe	
FP = Fundamentplatte	OK = Oberkante	RR = Rauriefahrhr	
ATR = Außentreppe	UK = Unterkante		

Türbezeichnungen

AT = Außentür	
IT = Innentür	
30 = Feuerhemmend, rauchdicht und selbstschließend	
30 = Feuerhemmend, dicht- und selbstschließend	
S = Rauchdicht und selbstschließend	
Se = Dichtschließend	
NA = Notausgangstür	

Fensterbezeichnungen

FE = Fenster	
BRH = Brüstungshöhe fertig, Angabe als OK RFB	
BR = Brüstungshöhe roh, Angabe als OK RFB	
FEH = Fensterhöhe	
sFE = verschliessenes Fenster	
öFE = offenbares Fenster	

Brandschutzbezeichnung

BW = Brandwand	
fk = Feuerbeständig	
hf = hochfeuerhemmend	
(hf) = nichtbrennbar	
RWA = Rauch- und Wärmeabzug	
M = Mauerwerk	
sFE = verschliessenes Fenster mechanischer Beanspruchung	
öFE = offenbares Fenster	
= Feuerlöscheinrichtung	

Höhenangaben

OKFF = Oberkante Fertigfußboden
OKFF = Oberkante Fertigfußboden
OKRD = Oberkante Rohdecke
OK RD +2.55 = OK RD +2.50 = Deckenversprung
UKF = Unterkante Fertig
UKR = Unterkante Roh
OKFF = Oberkante Fertigfußboden
OKRD = Oberkante Rohdecke

Bauteilschraffuren

Stahlbeton, Mauerwerk, Gipskarton, Holz
Beton unbewehrt, Estrich, Wärmedämmung, Erdreich
Beton Fertigteil, Bohl, Wärmedämmung, Kies
Beton, WU, Glas, Wärmedämmung, Sand
Neubauelemente, Abbruchelemente, Bestandselemente
Bestandselemente sind mit dem Bestand zu verbinden und mit diesem abzustimmen

Änderungen

Fehlende Angaben, In Abstimmung, Änderung

Besondere Hinweise

Die vorliegende Planung ist nur mit der Ausführungsplanung des Architekten sowie der zugehörigen Planung der jeweiligen Fachplaner gültig. Eventuelle Unterschiedsangaben sind vor Ausführung mit der Bauaufsicht zu klären. Alle Haustechnikanlagen entstehen sich als Unabeugsplan und sind mit den Haustechnikplänen abzugleichen. Für die konstruktiven Bauteile sind die Schal- und Bewehrungspläne der Tragwerksplanung verbindlich. Die folgenden und konstruktiven Bauteile sind nach statischer und geprüfter Berechnung herzustellen. Sämtliche Ausführungen müssen nach den allgemein anerkannten Regeln der Technik hergestellt werden. Für die Richtigkeit der Ausführung ist allein der Unternehmer verantwortlich.

Von Bauteilen sind Ist/ch Naturmaße zu nehmen und Höhenkoten zu prüfen. Abweichungen zwischen Naturmaßen und Planmaßen sind schriftlich anzuzeigen und vor Beginn der Fertigung mit der Bauaufsicht zu klären.

Fliesen R9

Fliesen R10

Estrich

Teppichfliese - akustische Ausstattung - QSS

Sauberlaufmatte

Kautschuk

Kautschuk ableitfähig

Kautschuk Bunt verlegt (fünf Farben nach Bodenspiegel Plan)

INTERFACE Flor 7070 Pixel Control	INTERFACE Flor 7071 Pixel Signal	INTERFACE Flor 7067 Pixel Sensing	INTERFACE Flor 7068 Mini Grid	INTERFACE Flor 7069 Grid Play	INTERFACE Flor 7070 Pixel Media
1	2	3	4	5	
Nominal, Schmarows, 2mm	Nominal, Schmarows, 2mm	Nominal, Schmarows, 2mm	Nominal, Schmarows, 2mm	Nominal, Schmarows, 2mm	

ID	Änderung-Nr.	Änderungsname
	K-03	GK-Wänder Verstärkung mit CW-75 e=31,25
X	K-06	260206_Planupload Feb.26
	K-17	260318_Anpassung Brücke

Übersicht

±0.00 entspricht +71,25 ü. NN

Flur: 42
Gemarkung: Münster

985	MS00141	Ausführungsplanung
Gebäudenummer	Projektnummer	Planinhalt
BS	Bodenspiegel Erdgeschoss	
Planart	Planinhalt	
Planmaßstab	Datum	18.03.2026 Ausgabedatum
1:50, 1:1,60	1600/841	J
Format	Projekt-Nr.	Index

Dateiname: MS00141_FvSteinG_MS_Erweiterung

Zeichnungsnummer: MS00141-FSG-OP-4200-BS-EG-LP1

VORABZUG

STADT MÜNSTER
Amt für Immobilienmanagement

Erweiterung
Freiherr-vom-Stein-Gymnasium
Diedenamstraße 141
48161 Münster

Bearbeitung: Technischer Abzug