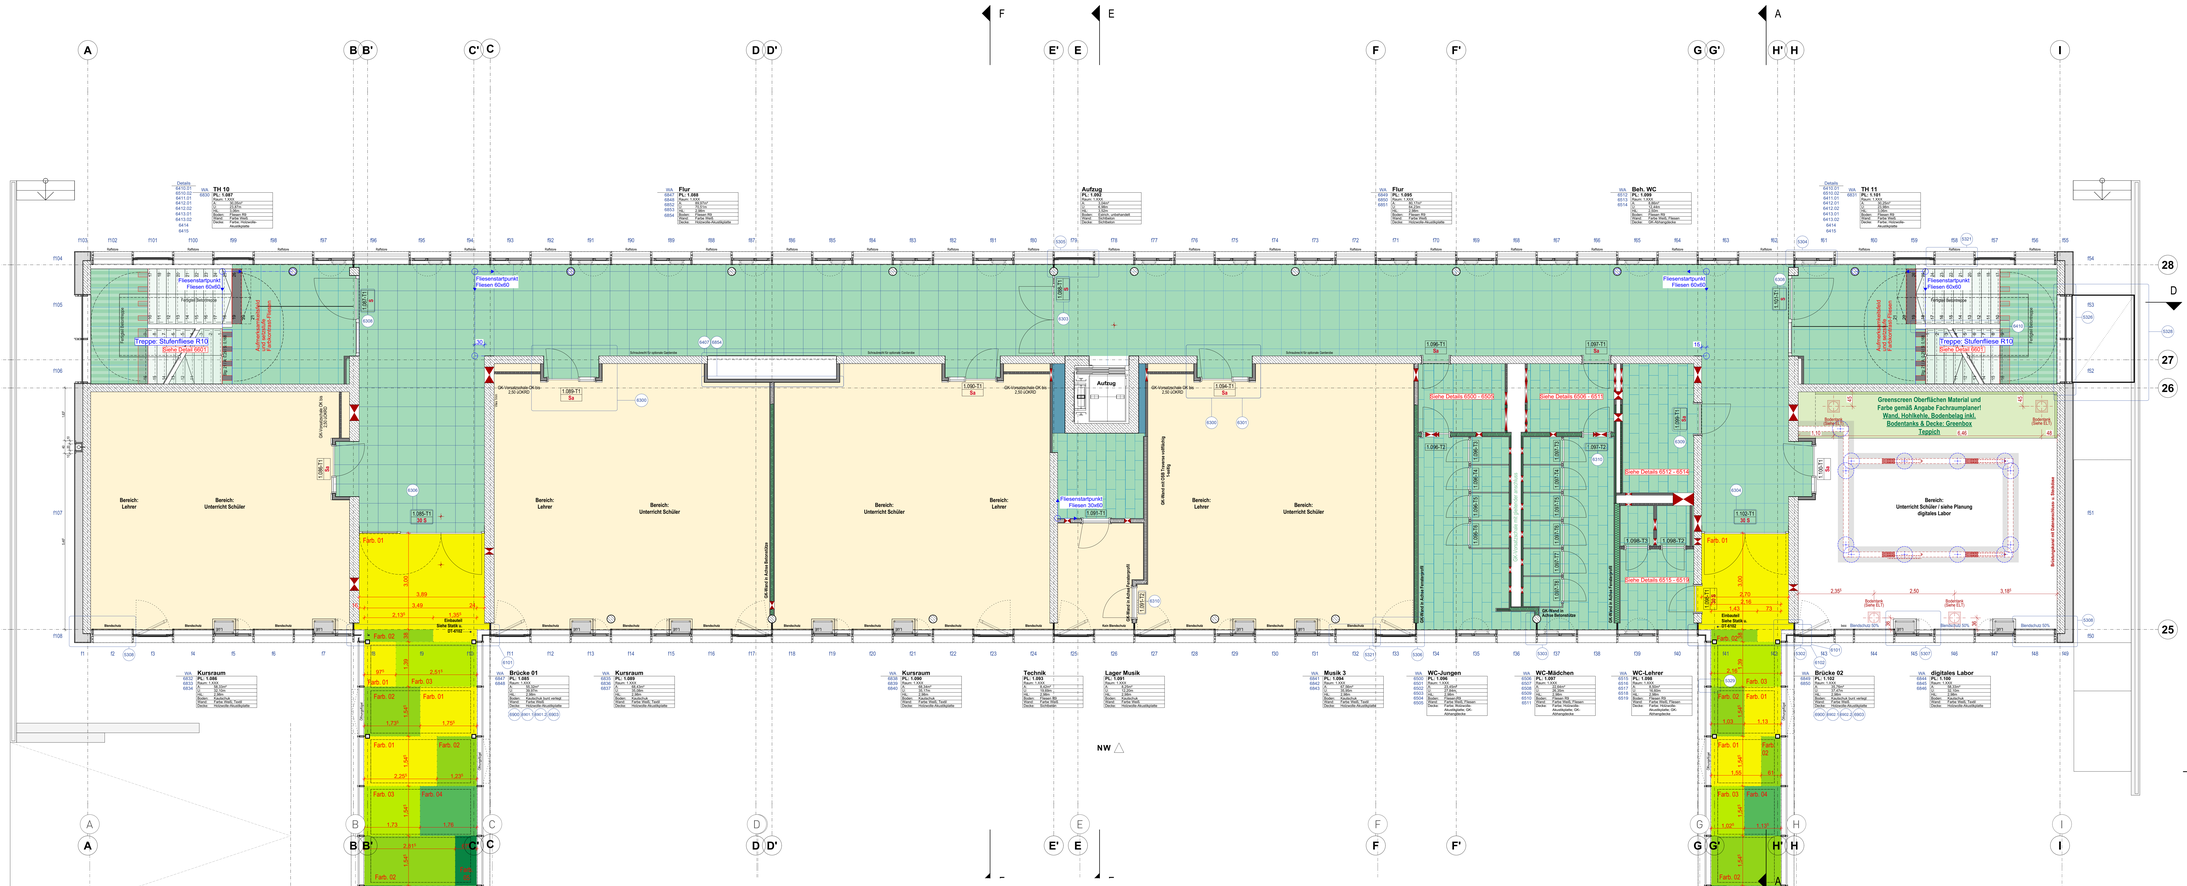

Umbau im Bestand (Physik)

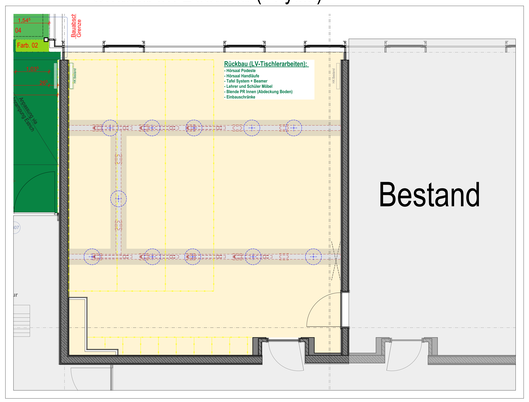

Umbau im Bestand (Verwaltung)

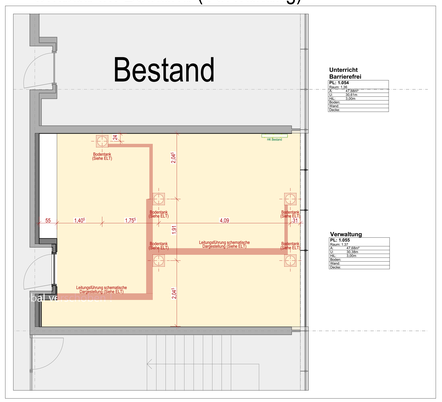

LEGENDE:

Planzeichen

AW = Außenwand	ITR = Innentreppe	FF = Fertigfußboden
IW = Innenwand	UZ = Unterzug	RD = Rohdecke
TW = Trennwand	STR = Treppe	AHS = Achsraster
DE = Decke	STZ = Stütze	AHD = Abhangdecke
BP = Bodenplatte	FT = Balkonfortgitzel	LRH = Lichte Raumhöhe
FP = Fundamentplatte	OK = Oberkante	RR = Regenfallrohr
ATR = Außentreppe	UK = Unterkante	

Türbezeichnungen

AT = Außentür	
IT = Innentür	
30 = Feuerhemmend, rauchdicht und selbstschließend	
30 = Feuerhemmend, dicht- und selbstschließend	
S = Rauchdicht und selbstschließend	
Se = Dichtschließend	
NA = Notausgangstür	

Fensterbezeichnungen

FE = Fenster	
BRH = Brüstungshöhe fertig, Angabe ab OK RFB	
BR = Brüstungshöhe roh, Angabe ab OK RFB	
FEH = Fensterhöhe	
sFE = verschlossenes Fenster	
oFE = offenbares Fenster	

Brandschutzbezeichnung

BW = Brandwand	
fk = Feuerbeständig	
hf = hochfeuerhemmend	
DIN = nichtbrennbar	
RWA = Rauch- und Wärmeabzug	
MR = Mauerrücklage	
M = Auch unter zusätzlicher mechanischer Beanspruchung	
= Feuerlöscheinrichtung	

Höhenangaben

OKFF = Oberkante Fertigfußboden
OKFF = Oberkante Fertigfußboden
OKRD = Oberkante Rohdecke
UKF = Unterkante Fertig
UKR = Unterkante Roh
OKFF = Oberkante Fertigfußboden
OKRD = Oberkante Rohdecke
OK RD +2,55 / UK RD +2,50 = Deckenversprung

Bauteilschraffuren

Stahlbeton, Mauerwerk, Gipskarton, Holz
Beton unbewehrt, Estrich, Wärmedämmung, Erdreich
Beton Fertigteil, Stahl, Wärmedämmung, Kies
Beton, WU, Glas, Wärmedämmung, Sand
Neubauelemente, Abbruchelemente, Bestandselemente (Bestandsbauteile sind rot oder schwarz schraffiert)

Änderungen

Fehlende Angaben, In Abstimmung, Änderung

Besondere Hinweise

Die vorliegende Planung ist nur mit der Ausführungsplanung des Architekten sowie der zugehörigen Planung der jeweiligen Fachplaner gültig. Eventuelle Unterlassungen sind vor Ausführung mit der Bauaufsicht zu klären. Alle Haustechnikangaben verstehen sich als Vorabangaben und sind mit den Haustechnikplanern abzugleichen. Für die konstruktiven Bauteile sind die Schal- und Bewehrungspläne der Tragwerksplanung verbindlich. Die folgenden und konstruktiven Bauteile sind nicht sichtbar und gesondert Berechnung herzustellen. Sämtliche Ausführungen müssen nach den allgemein anerkannten Regeln der Technik hergestellt werden. Für die Richtigkeit der Ausführung ist allein der Unternehmer verantwortlich.

Vor Baubeginn sind örtlich Naturmaße zu nehmen und Höhenkoten zu prüfen. Abweichungen zwischen Naturmaßen und Planmaßen sind schriftlich anzuzeigen und vor Beginn der Fertigung mit der Bauaufsicht zu klären.

Fliesen R9

Fliesen R10

Estrich

Teppichfliese - akustische Ausstattung - QSS

Sauberlaufmatte

Kautschuk

Kautschuk ableitfähig

Kautschuk Bunt verlegt (fünf Farben nach Bodenspiegel Plan)

1	2	3	4	5
Nominal, Bahnenware, 2mm	Nominal, Bahnenware, 2mm	Nominal, Bahnenware, 2mm	Nominal, Bahnenware, 2mm	Nominal, Bahnenware, 2mm

ID	Änderung-Nr.	Änderungsname
X	J-03	Treppen Aufmerksamkeitsfelder
	K-17	260318_Anpassung Brücke

Übersicht

Flur: 42
Gemarkung: Münster

±0,00 entspricht +71,25 ü. NN

985	MS00141	Ausführungsplanung
BS	Bodenspiegel 1.Obergeschoss	
1:50, 1:1,60	1600/841	18.03.2026 / J

VORABZUG

STADT MÜNSTER
Amt für Immobilienmanagement

MS00141_FvSteinG_MS_Erweiterung
MS00141-FSG-OP-4201-BS-10G-DFM

Erweiterung
Freiherr-vom-Stein-Gymnasium
Diedenamstraße 141
48161 Münster