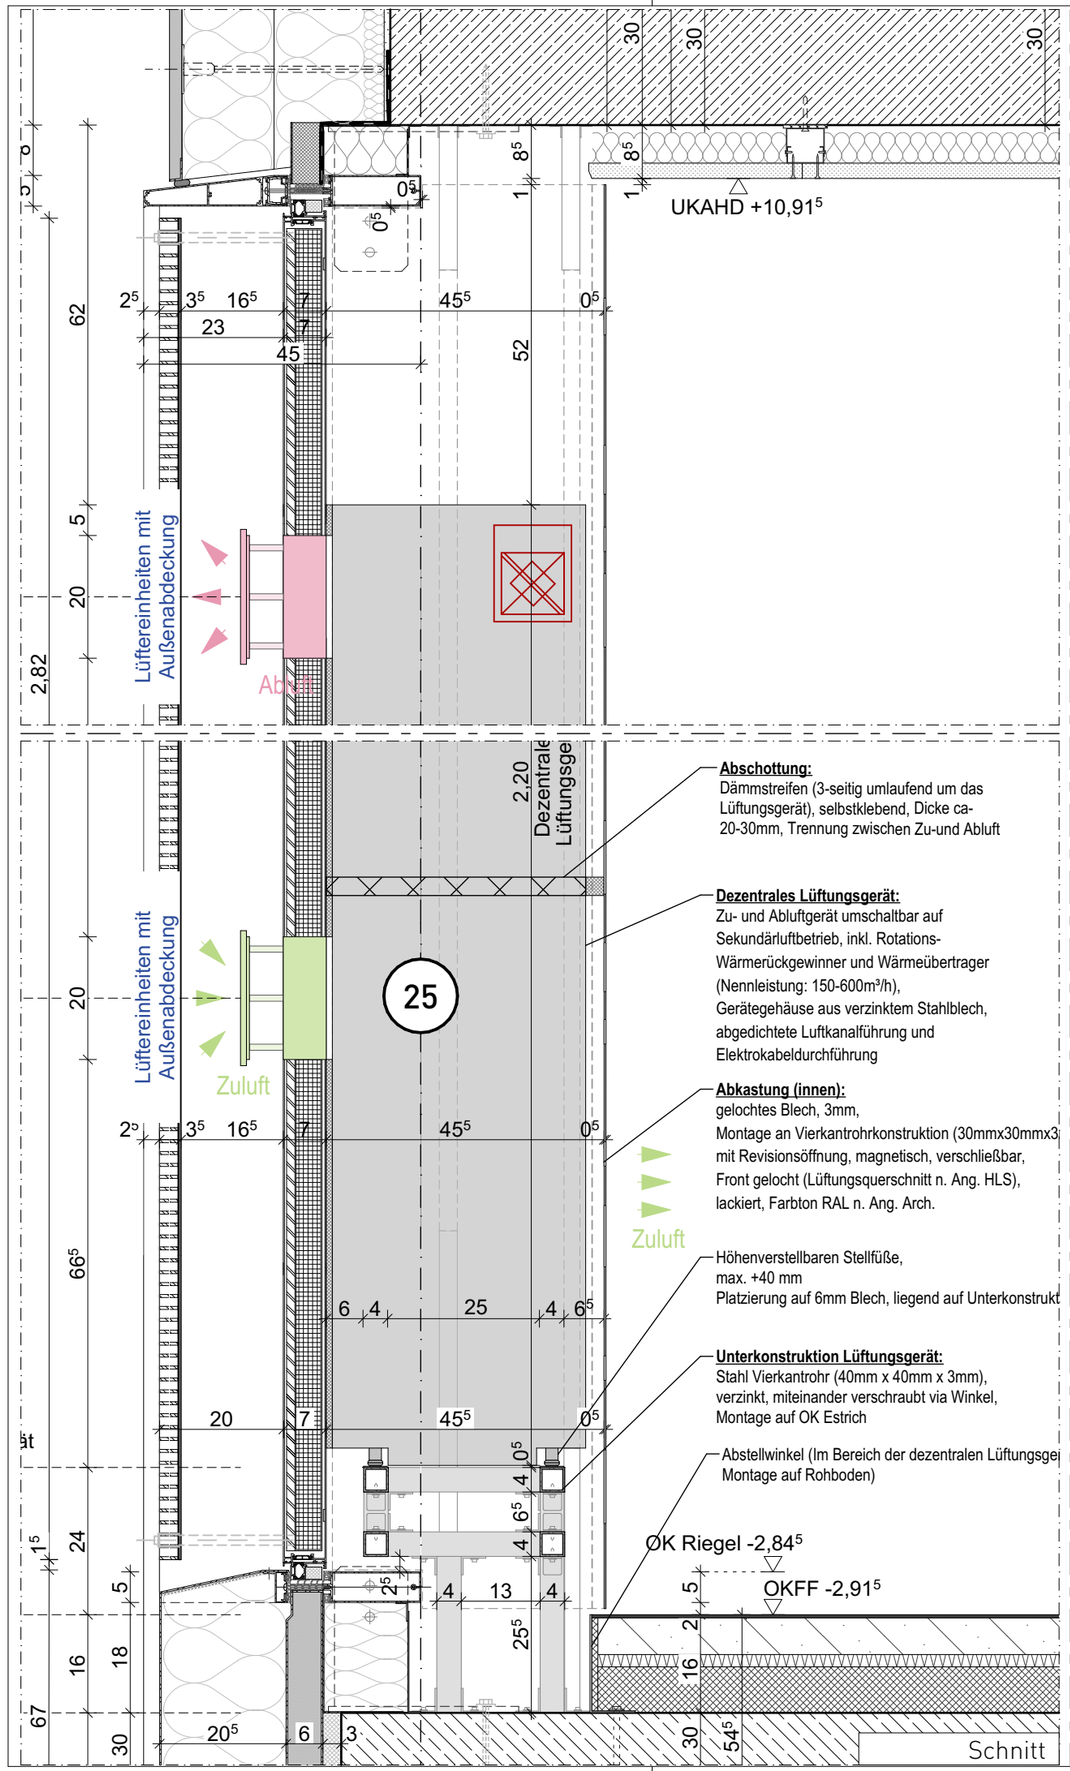

Abschottung:
Dämmstreifen (3-seitig umlaufend um das Lüftungsgerät), selbstklebend, Dicke ca. 20-30mm, Trennung zwischen Zu-und Abluft

Dezentrales Lüftungsgerät:
Zu- und Abluftgerät umschaltbar auf Sekundärluftbetrieb, inkl. Rotations-Wärmerückgewinner und Wärmeübertrager (Nennleistung: 150-600m³/h), Gerätegehäuse aus verzinktem Stahlblech, abgedichtete Luftkanalführung und Elektrokabeldurchführung

Abkastung (innen):
gelochtes Blech, 3mm,
Montage an Vierkantrohrkonstruktion (30mmx30mmx3
mit Revisionsöffnung, magnetisch, verschließbar,
Front gelocht (Lüftungsquerschnitt n. Ang. HLS),
lackiert, Farbton RAL n. Ang. Arch.

Höhenverstellbaren Stellfüße,
max. +40 mm
Platzierung auf 6mm Blech, liegend auf Unterkonstrukt

Unterkonstruktion Lüftungsgerät:
Stahl Vierkantrohr (40mm x 40mm x 3mm),
verzinkt, miteinander verschraubt via Winkel,
Montage auf OK Estrich

Abstellwinkel (Im Bereich der dezentralen Lüftungsgei
Montage auf Rohboden)

ØK Riegel -2,84⁵
OKFF -2,91⁵

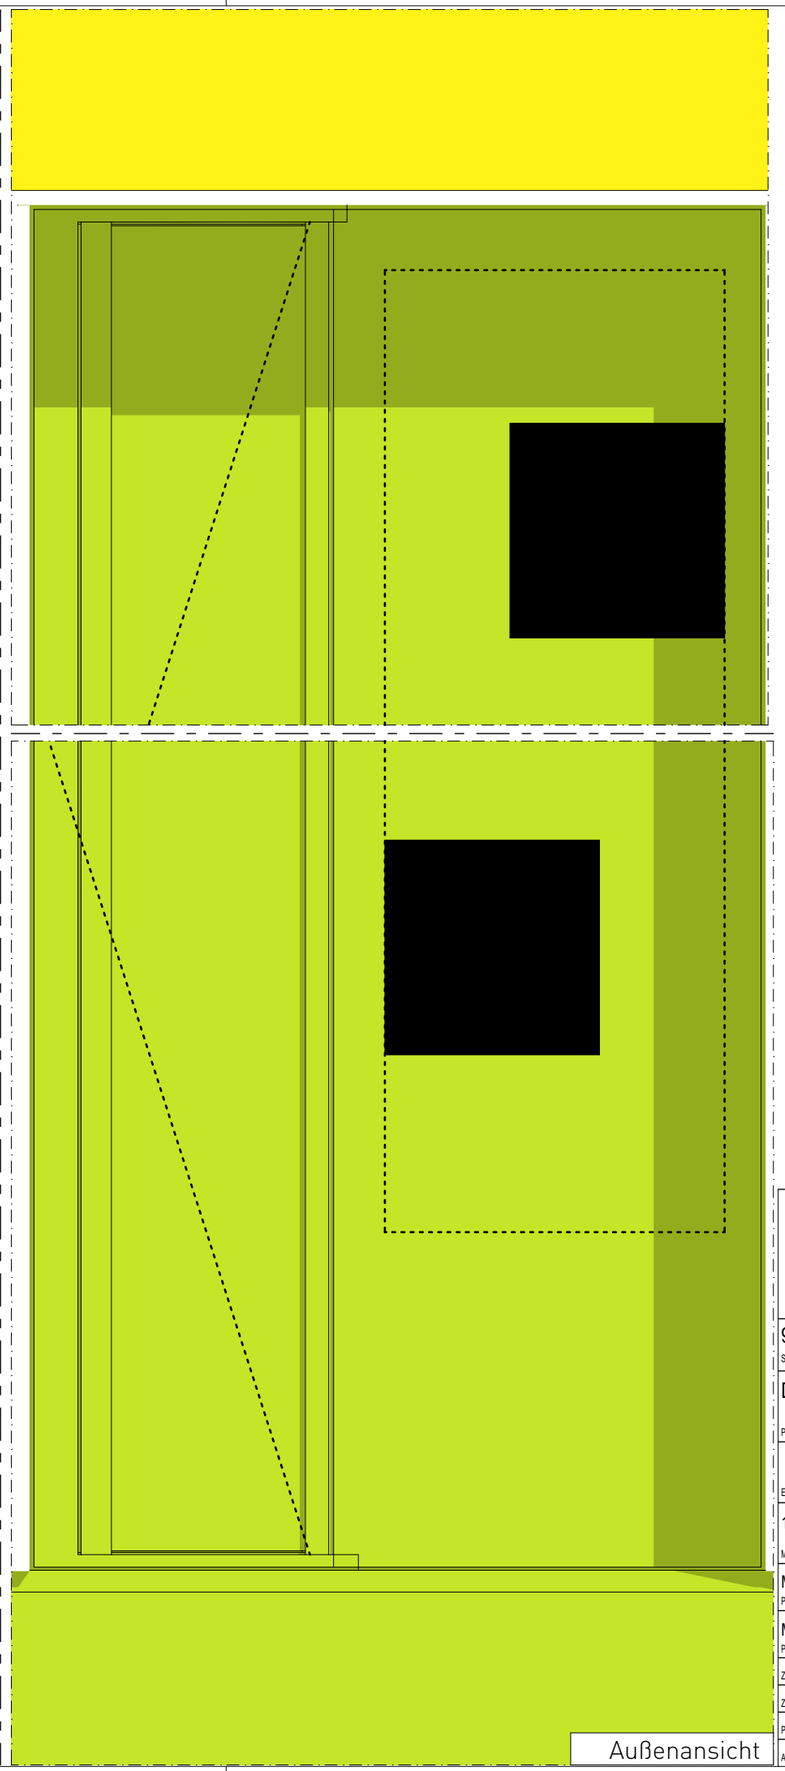

985 Standortnummer	MS00141 Projektnummer		Ausführungsplanung Planphase
DT Planart	Fassade Lüftungsgerät Schnitt und Außenansicht Planinhalt		
Erstellungsdatum	Druckdatum	14.04.2026 Ausgabedatum	STADT MÜNSTER
1:10 Maßstab	A3 Plangröße	A Index	Amt für Immobilien-management
MS00141_FvSteinG_MS_Erweiterung Projektdatei			Erweiterung **Freiherr-vom-Stein-Gymnasium** Dieckmannstraße 141 48161 Münster
MS00141-FSG-OP- -5310-DT-SN-Lueftung Schnitt und Außenansicht -LP5-A Planbezeichnung			
Zeichnung	Architektur und Projektsteuerung		
Zeichnung	Bauen im Bestand		
Projektleitung	Fachstellenleitung / Abteilungsleitung		Bauelemente
Amtsleitung / Technische Leitung			Fassade