


PF-RI Fassade - Achsen 25 und 28
Glasscheibe

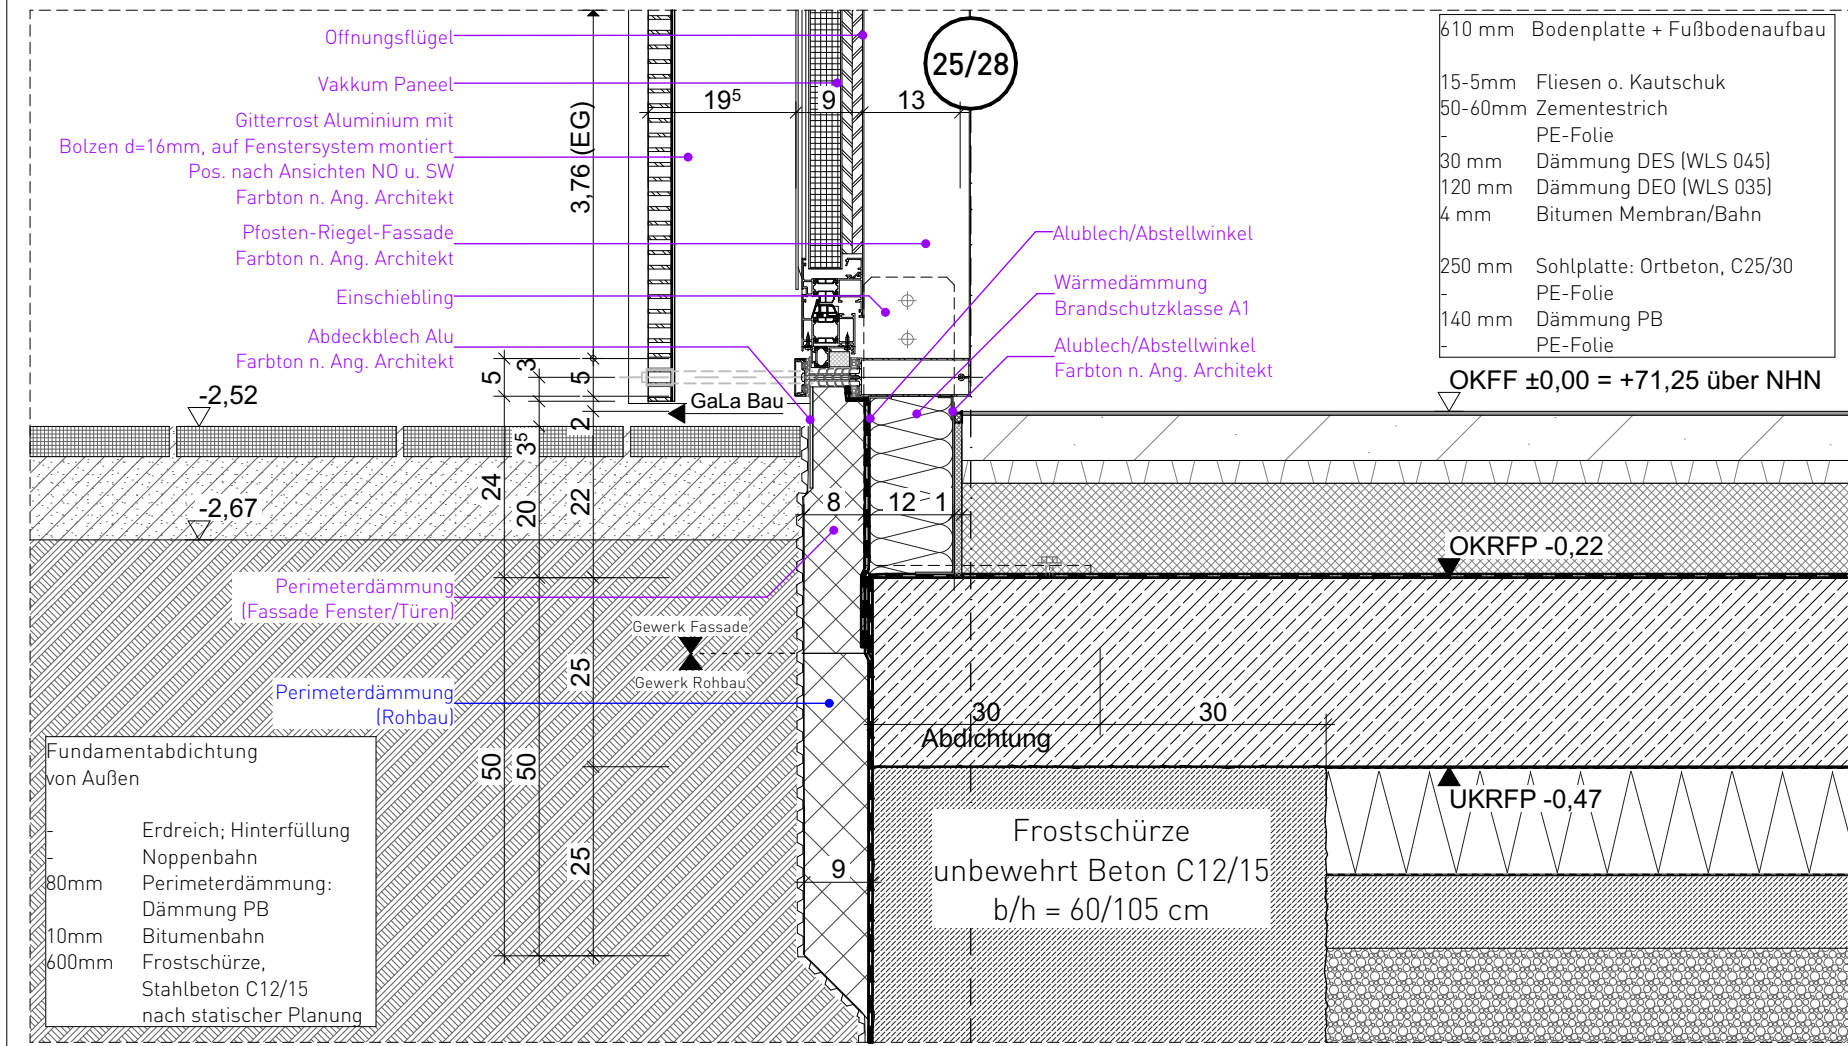

PF-RI Fassade - Achsen 25 und 28
Gitterrost

985	MS00141	Ausführungsplanung
Standortnummer	Projektnummer	Planphase
DT	Schnittdetail	
Planart	Planinhalt	
Erstellungsdatum	Druckdatum	Ausgabedatum
1:10	A3	
Maßstab	Plangröße	Index
MS00141_FvSteinG_MS_Erweiterung		
Projektdaten		
MS00141-FSG-OP- -5320-DT-SN-Fassade-PR-Sockel-LP5-		
Planbezeichnung		
Zeichnung	Architektur und Projektsteuerung	
Zeichnung	Bauen im Bestand	
Projektleitung	Fachstellenleitung / Abteilungsleitung	
Arbeitsleitung / Technische Leitung		