


Sonnenschutz, Achse 25 - Blendschutz o. Verdunklung

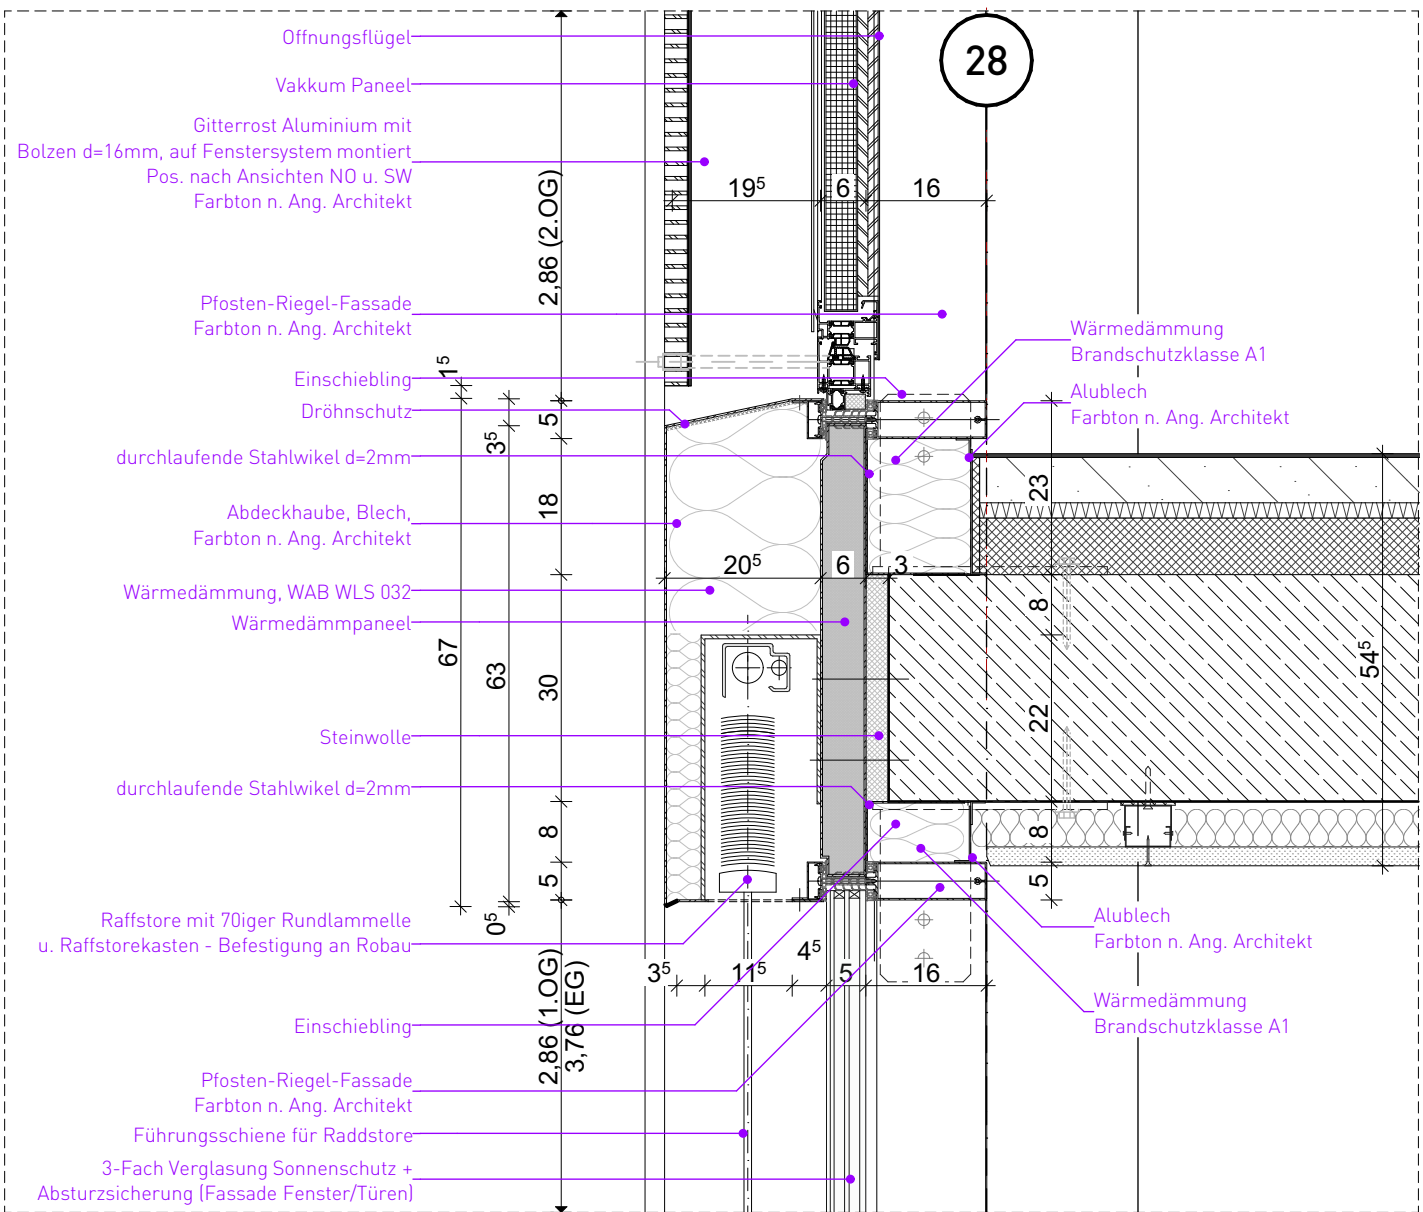

Sonnenschutz, Achse 28 - Raffstore

985	MS00141	Ausführungsplanung
Standortnummer	Projektnummer	Planphase
DT	Schnittdetail	
Planart	Planinhalt	
Erstellungsdatum	Druckdatum	Ausgabedatum
1:10	A3	
Maßstab	Plangröße	Index
MS00141_FvSteinG_MS_Erweiterung		
Projektdat		
MS00141-FSG-OP- -5321-DT-SN-Fassade-PR-Sonnenschutz-LP5-		
Planbezeichnung		
Zeichnung	Architektur und Projektsteuerung	
Zeichnung	Bauen im Bestand	Rohbau
Projektleitung	Fachstellenleitung / Abteilungsleitung	Schlosser
Amtsleitung / Technische Leitung		Bauelemente
		Fassade
		Ausbau