



Ansicht Tür Bandseite

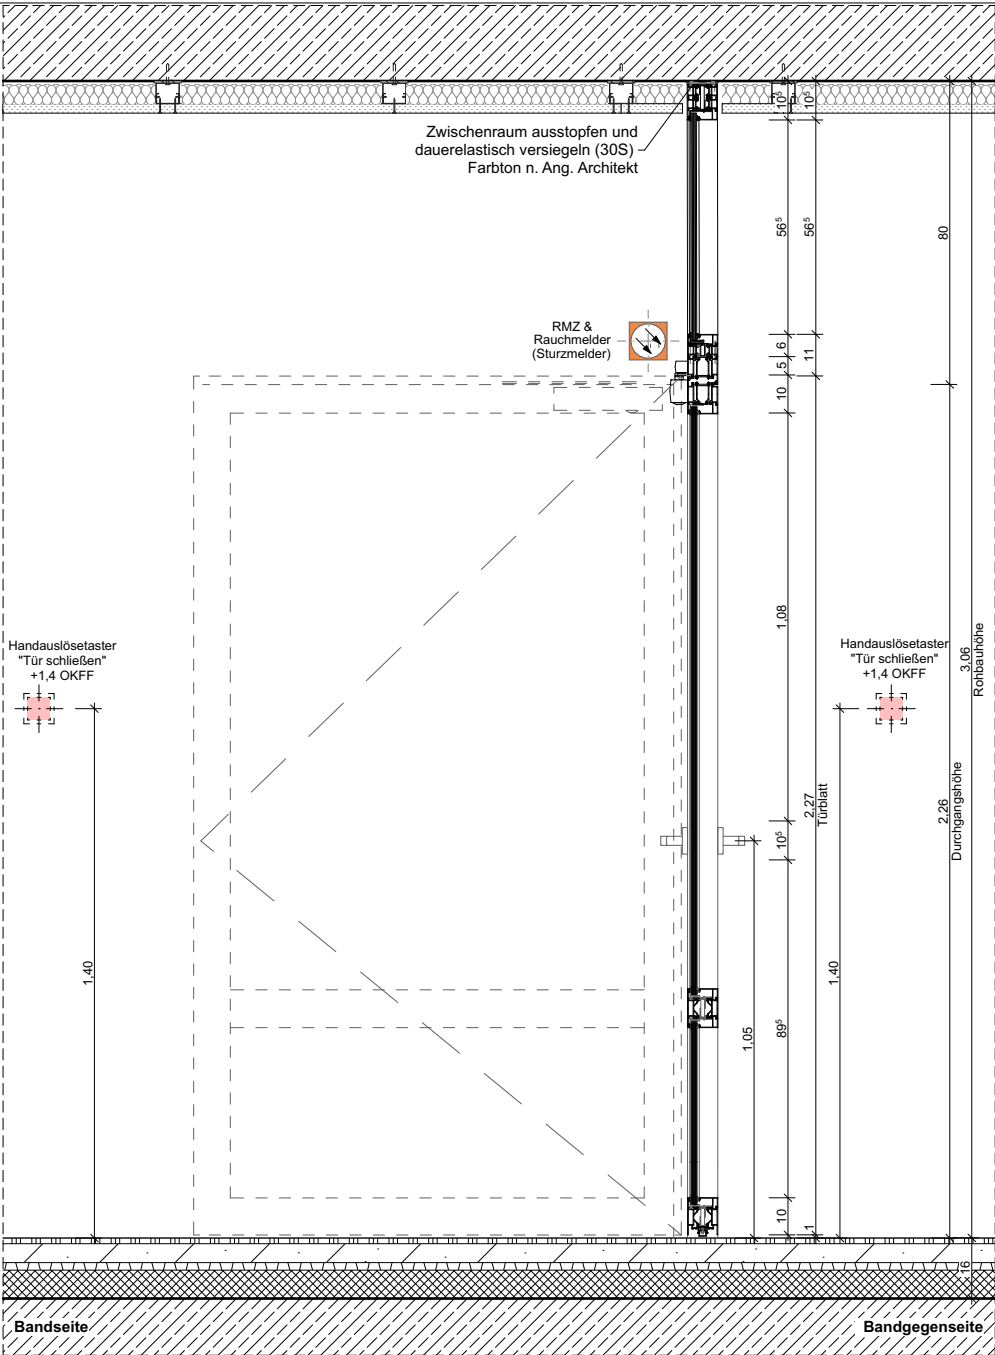

Vertikalschnitt

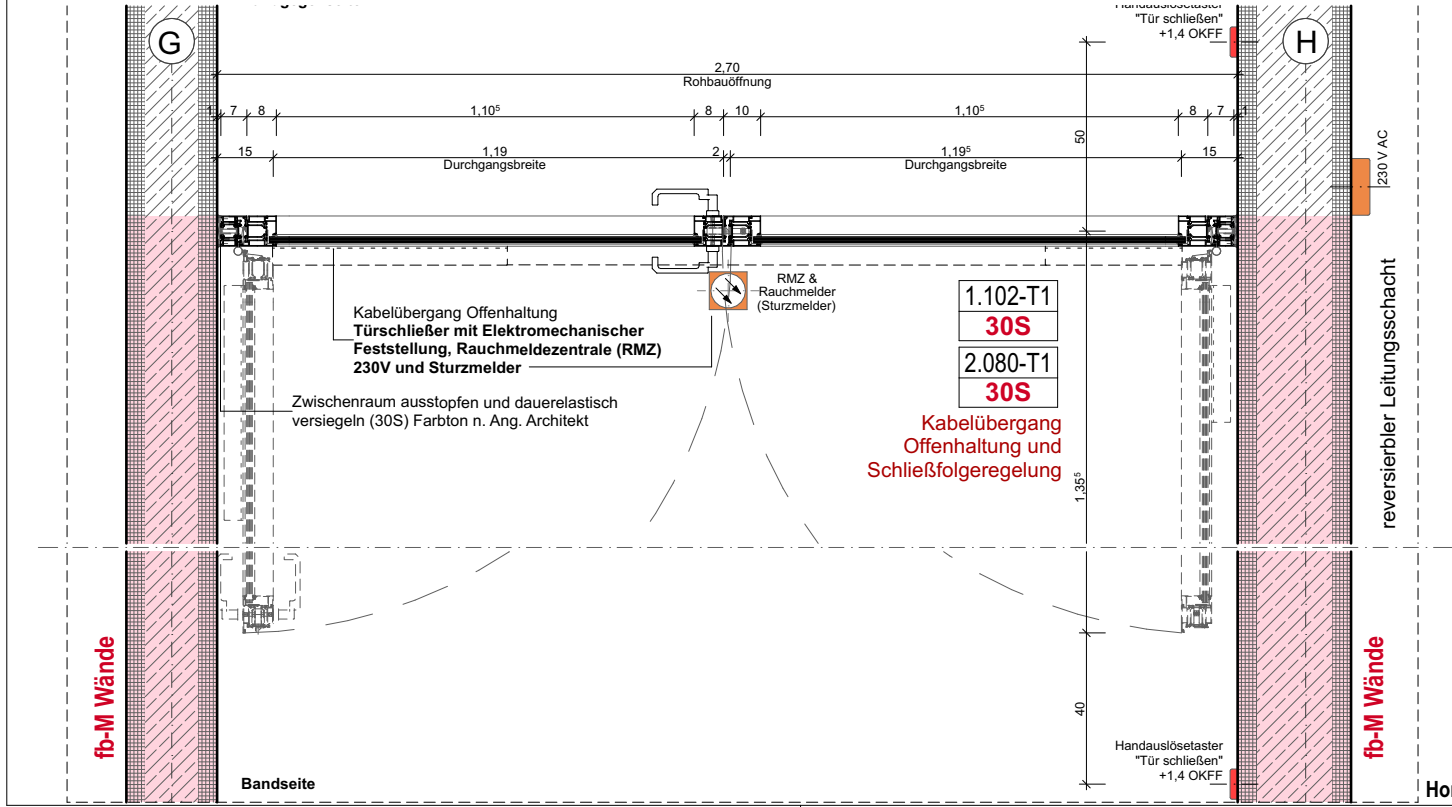

Horizontalschnitt

985	MS00141	Ausführungsplanung
Standortnummer	Projektnummer	Planphase
DT	Tür Verbindungsgang	
Planart	Achsen G-H 10G u 20G	
	Planinhalt	
Erstellungsdatum	Druckdatum	Ausgabedatum
1:20	A3	
Maßstab	Plangröße	Index
MS00141_FvSteinG_MS_Erweiterung		
Projektdaten		
MS00141-FSG-OP- -6304-DT-Tür-Verbindungsgang Achsen G-H 10G u 20G-LP5-		
Planbezeichnung		
Zeichnung	Architektur und Projektsteuerung	
Zeichnung	Bauen im Bestand	Rohbau
Projektleitung	Fachstellenleitung / Abteilungsleitung	Bauelemente
Amsteltung / Technische Leitung		Ausbau