Schnitt A-A
M. 1: 50

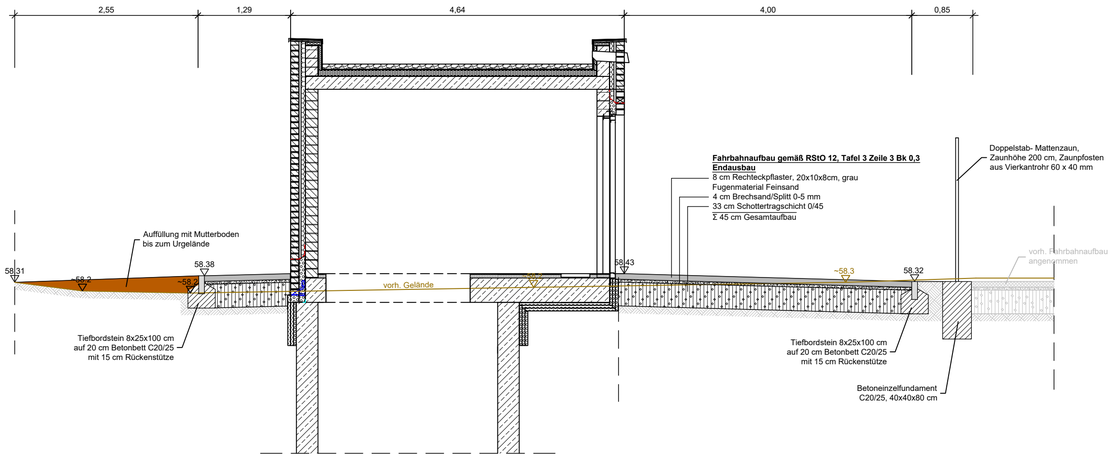

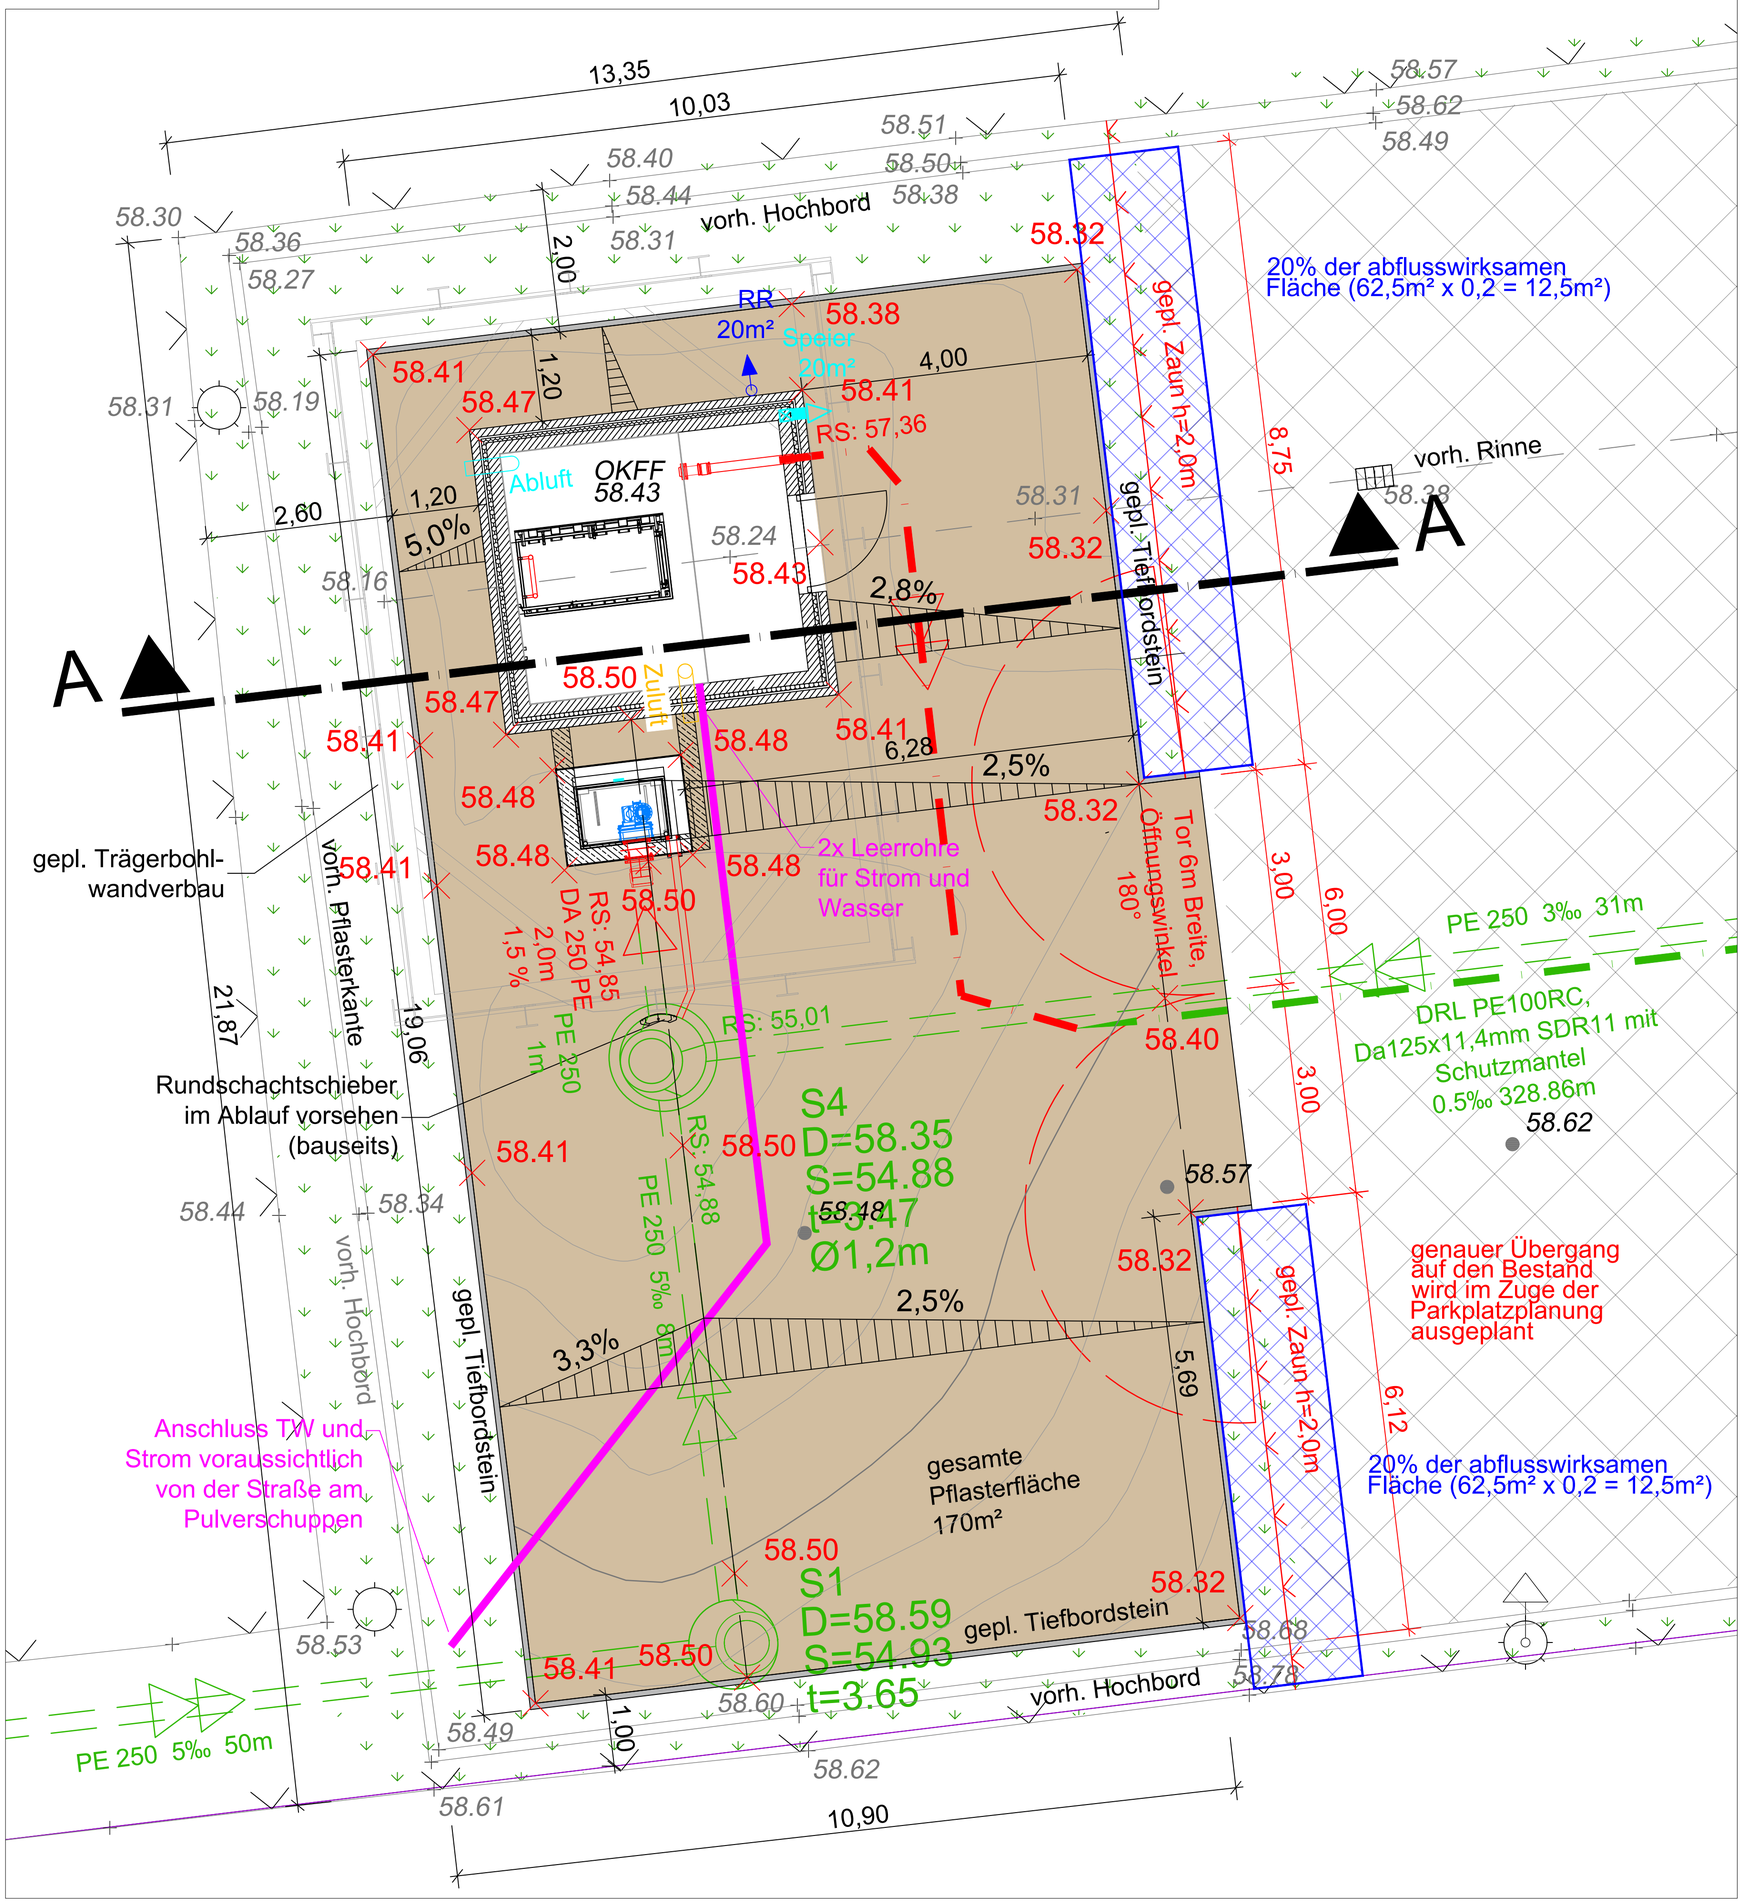

Zeichenerklärung

PLANUNG

- gepl. Schmutzwasserkanal, wird bauseits erstellt
- gepl. Druckrohrleitung, wird bauseits erstellt
- gepl. Schmutzwasserkanal
- gepl. Druckrohrleitung

Bemerkung:
Detaillierte Höhenplanung erfolgt noch in Absprache mit der Stadt Münster

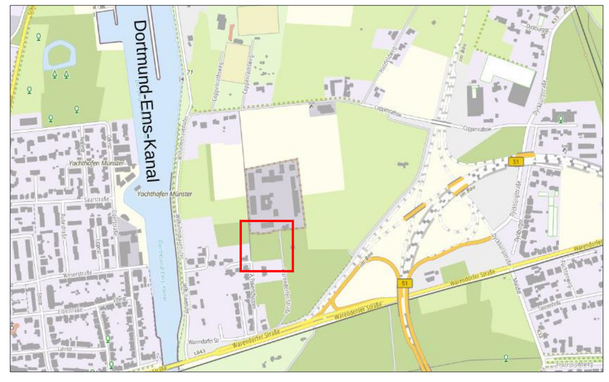

Projekt Nr:	16/049
Plan Nr.:	0-65
Blatt Nr.:	1 (6)
Str. Schlüssel:	
Anlage Nr.:	

STADT MÜNSTER

Amt für Mobilität und Tiefbau

Lageplan Pumpwerk

Maßstab
Lageplan 1 : 50

	Datum	Name
bearbeitet		
gezeichnet		
geprüft		

genehmigt :
Münster, den

i. A.
Amt für Mobilität und Tiefbau

B-Plan Nr. 619
ZUE
Mauritz - Am Pulverschuppen

Ausschreibung LP6

Plot 10.09.2025