




## Schnitt A - A

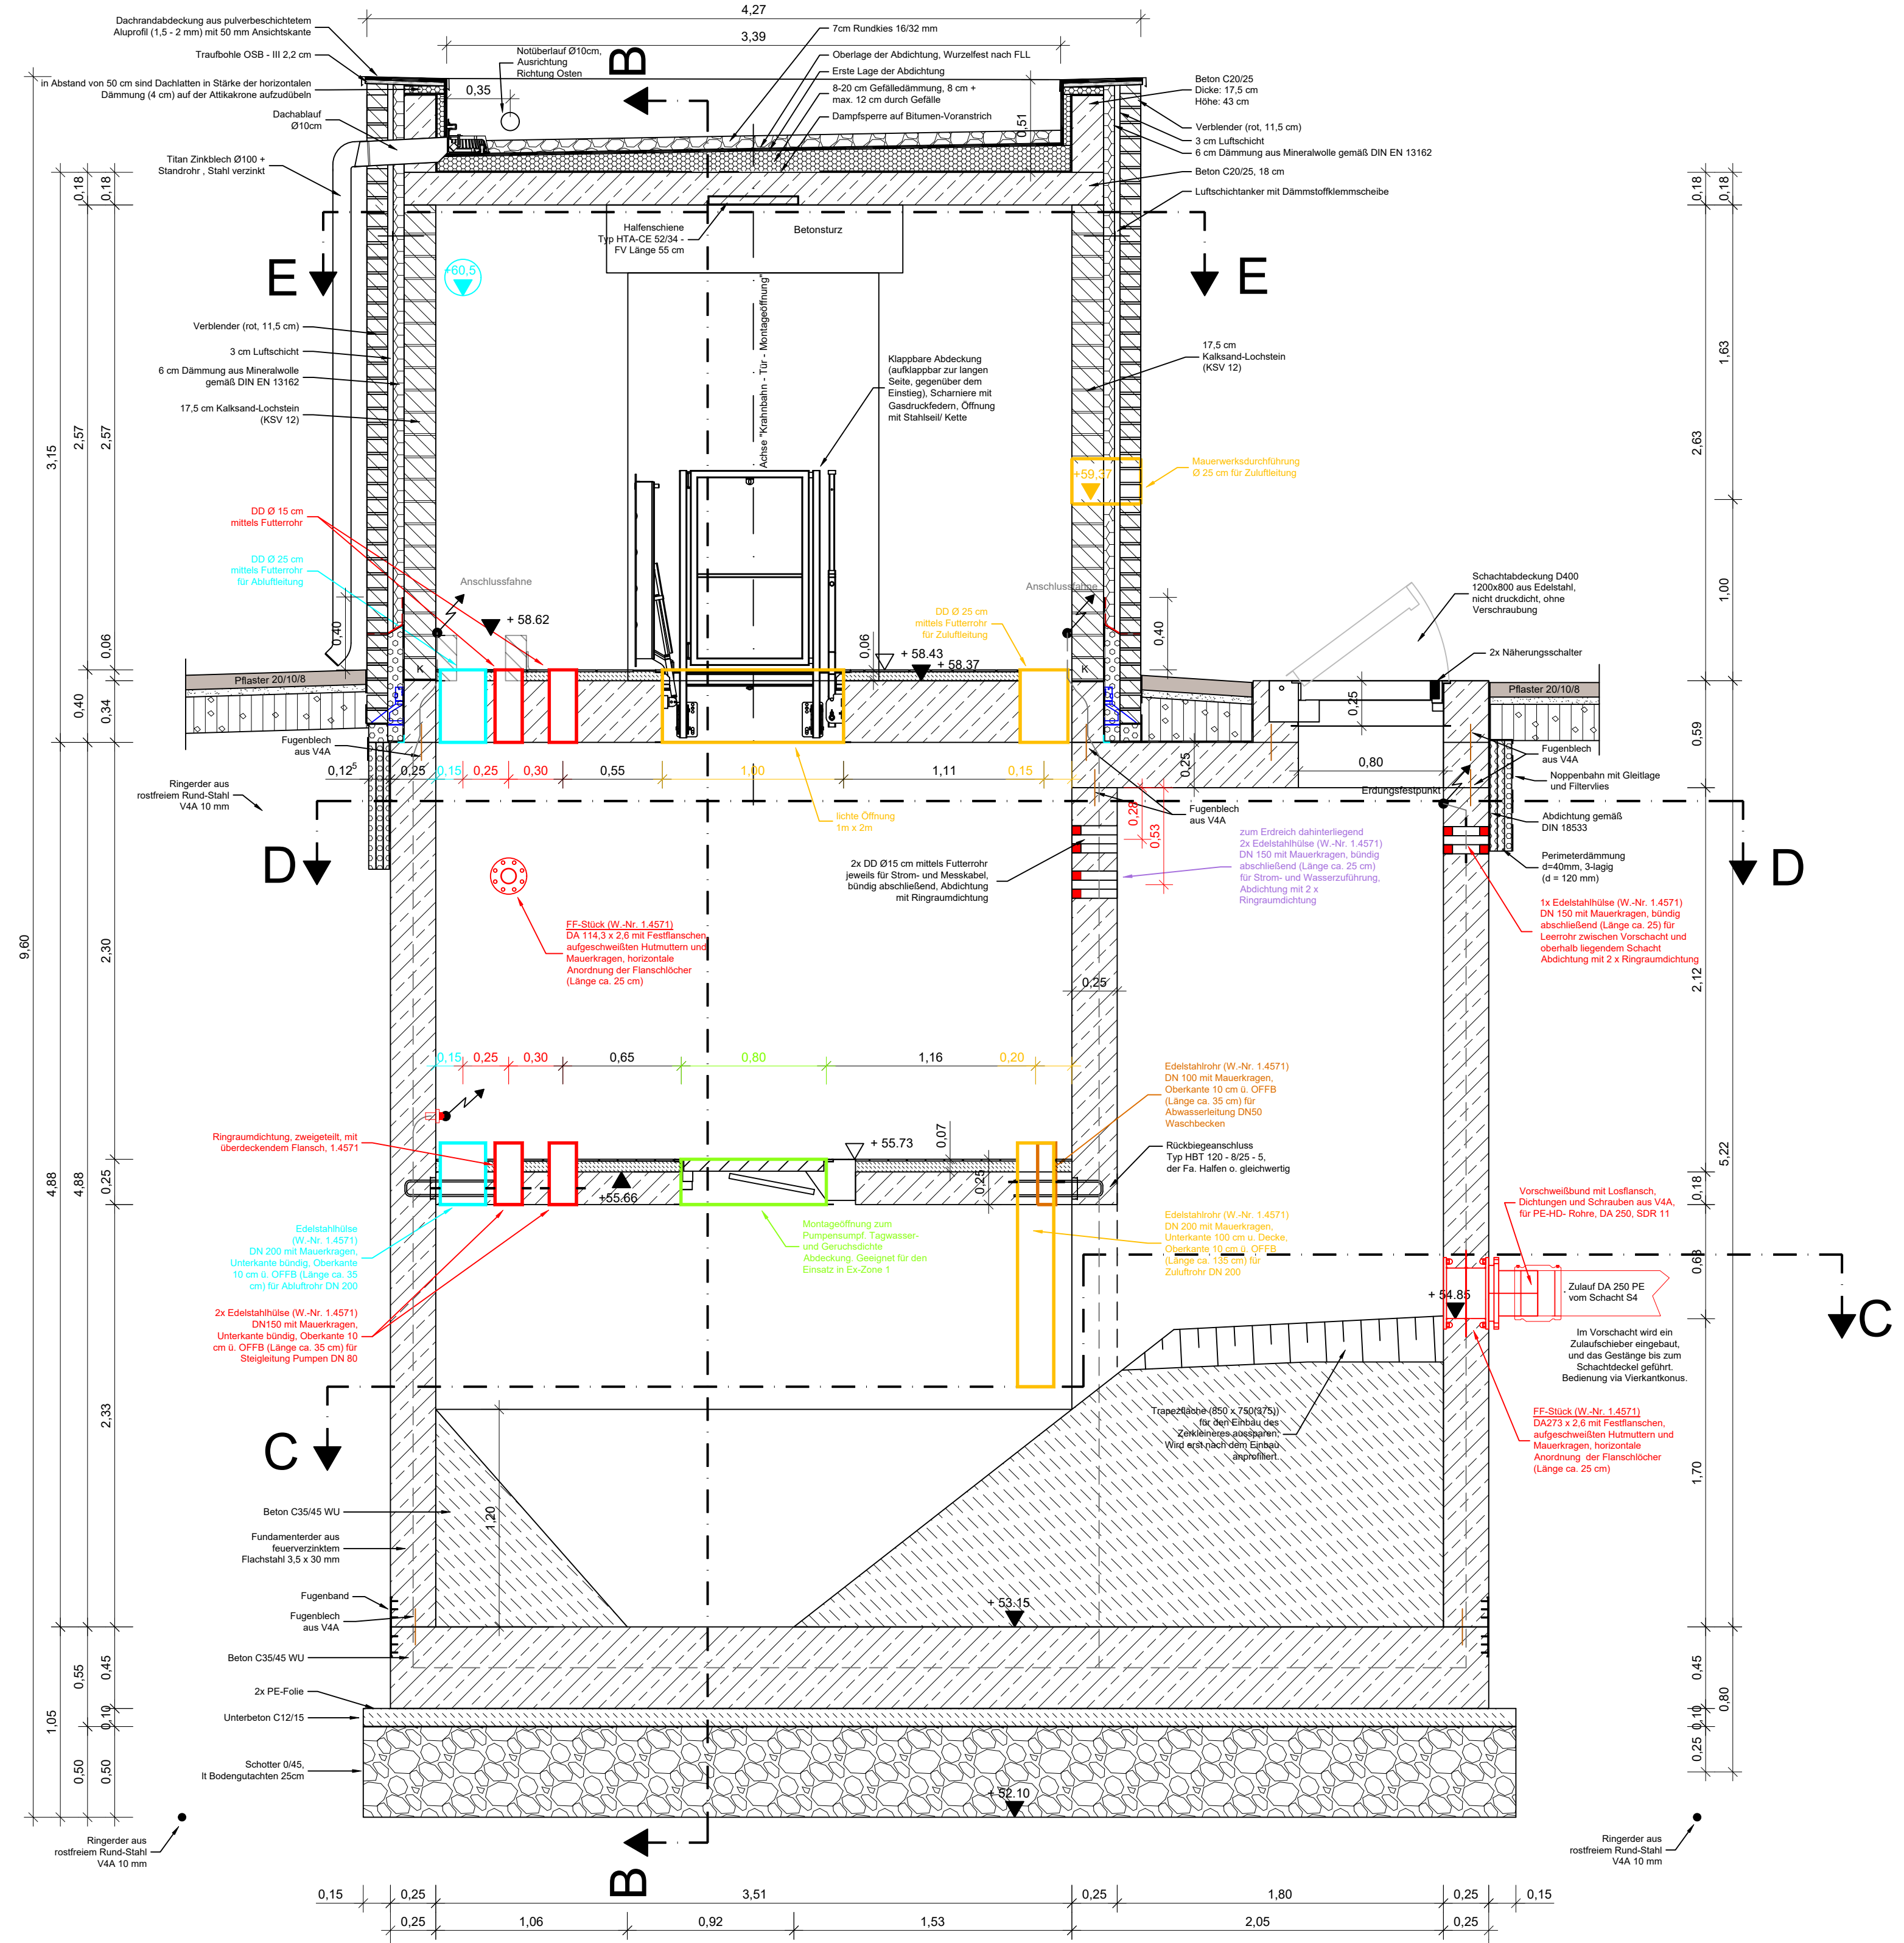


## Schnitt B - B

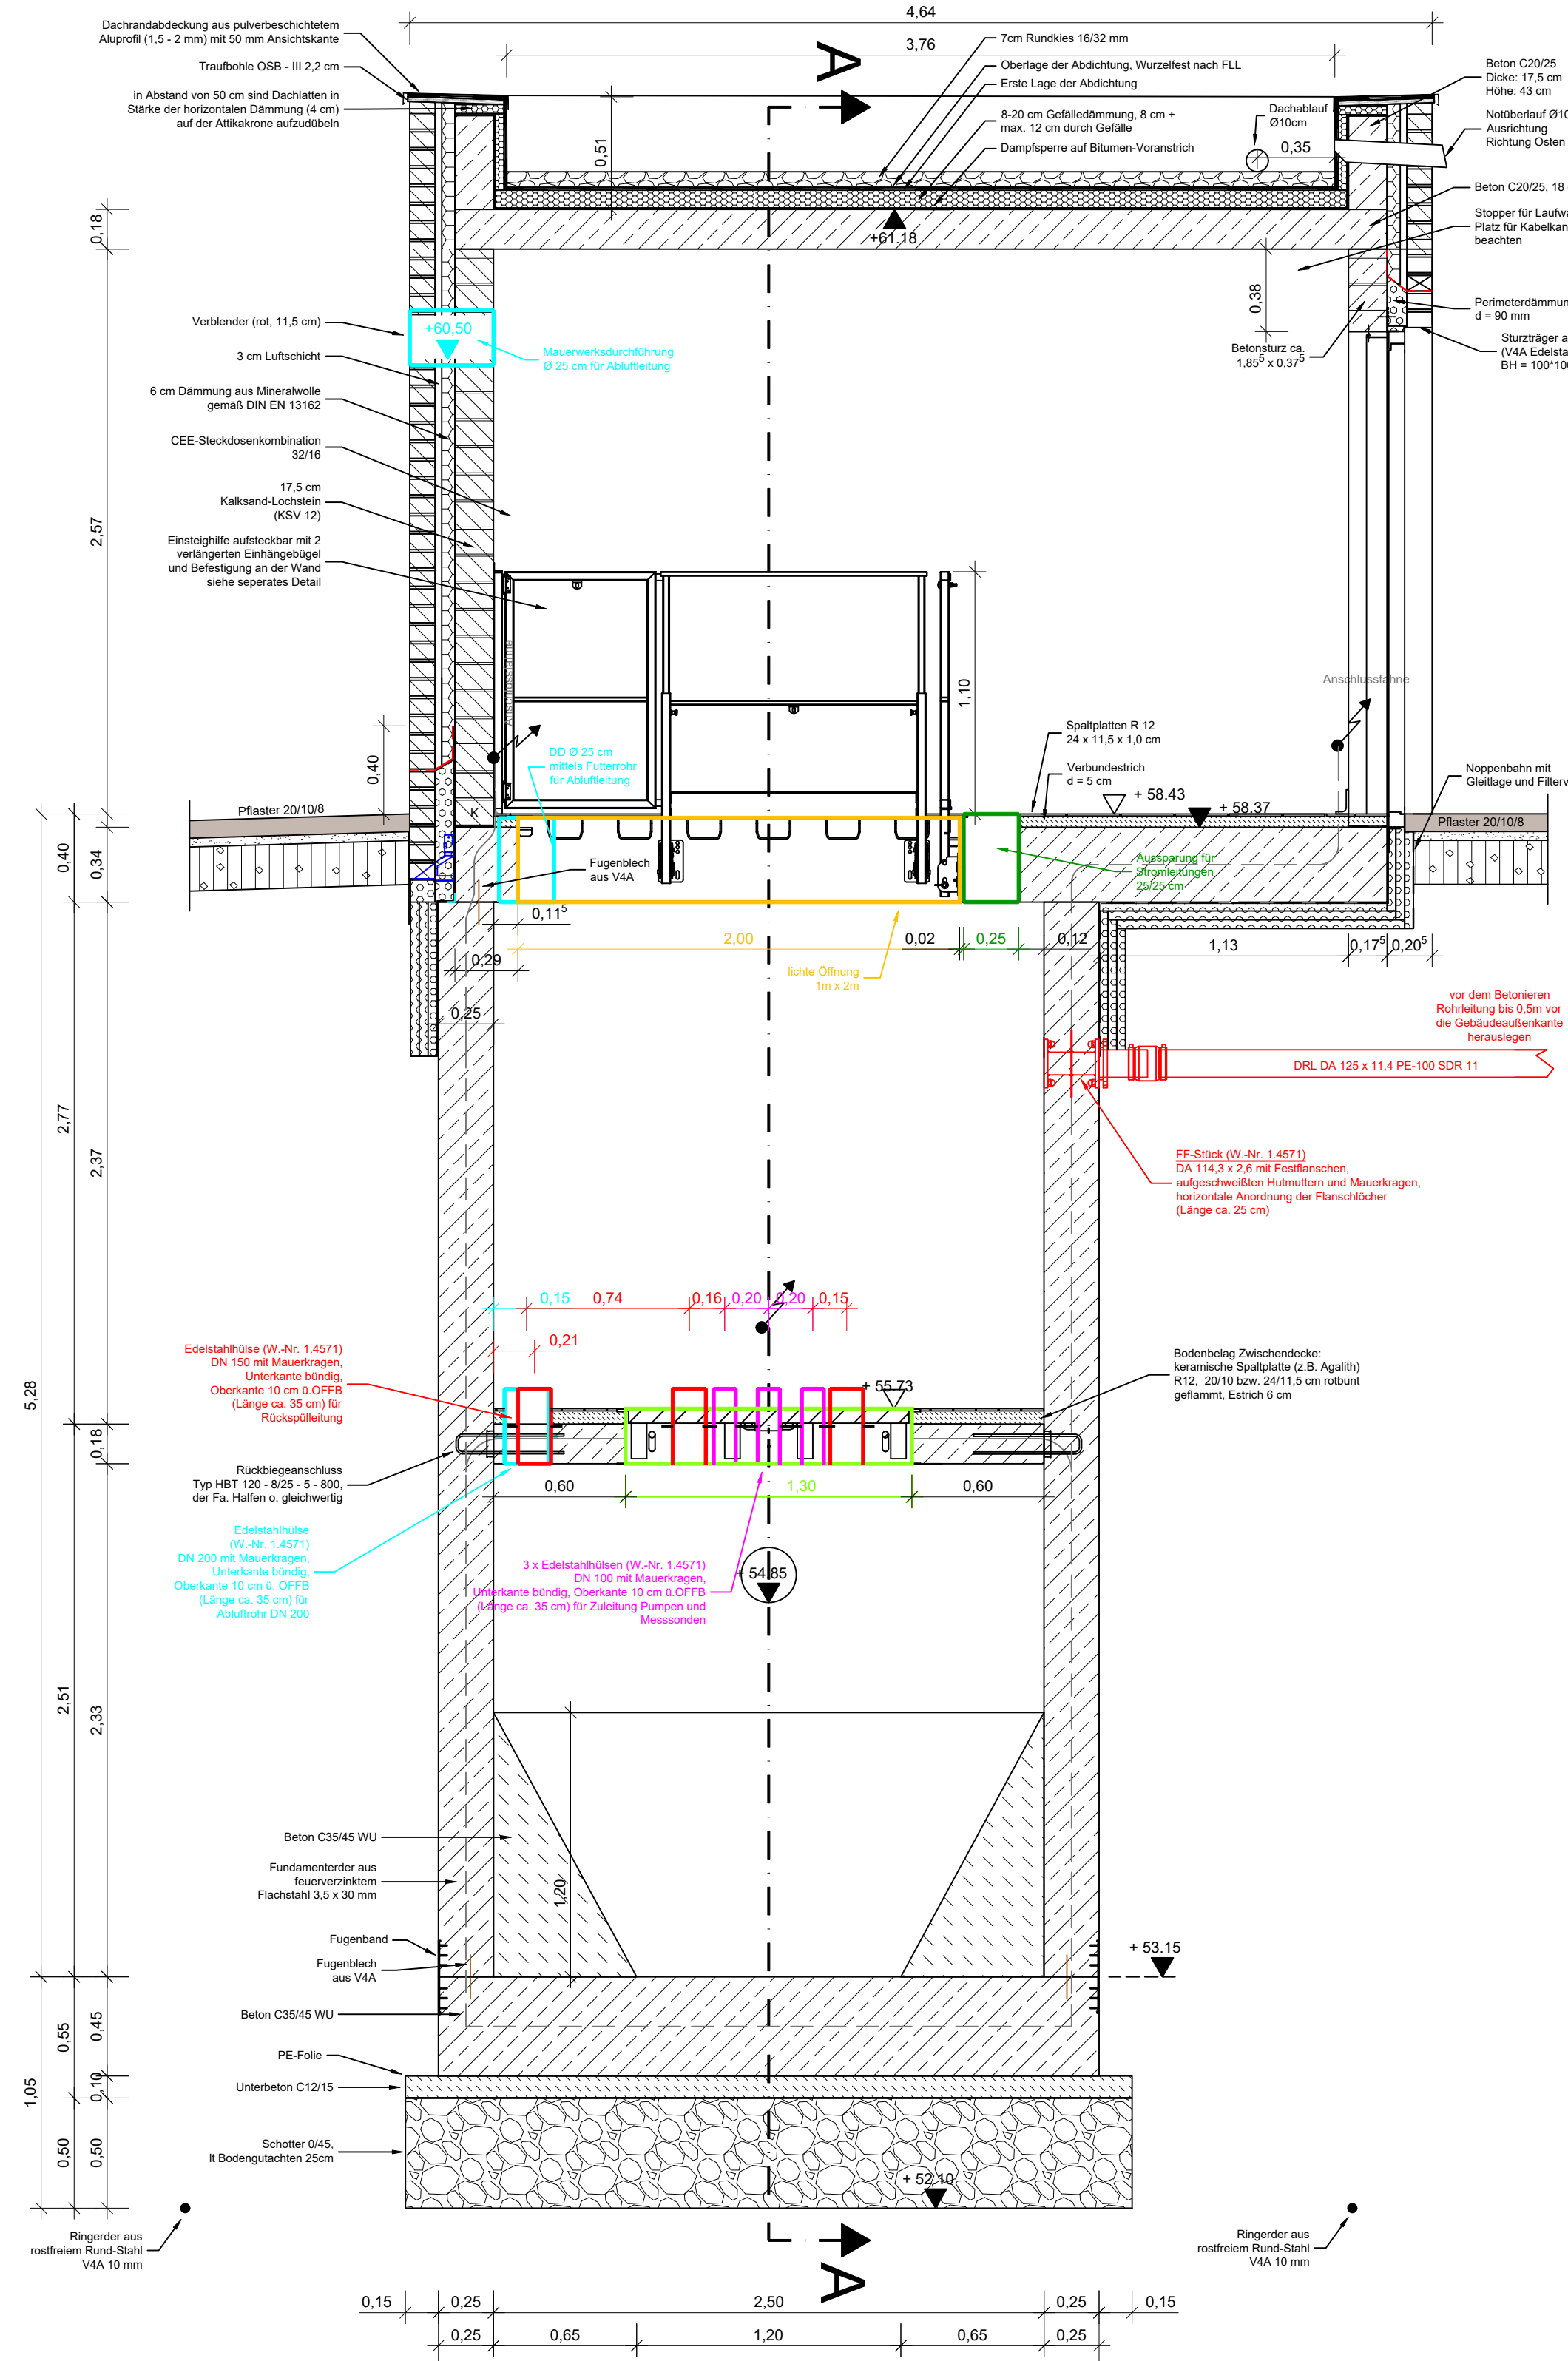


## Schnitt C - C Pumpensumpf

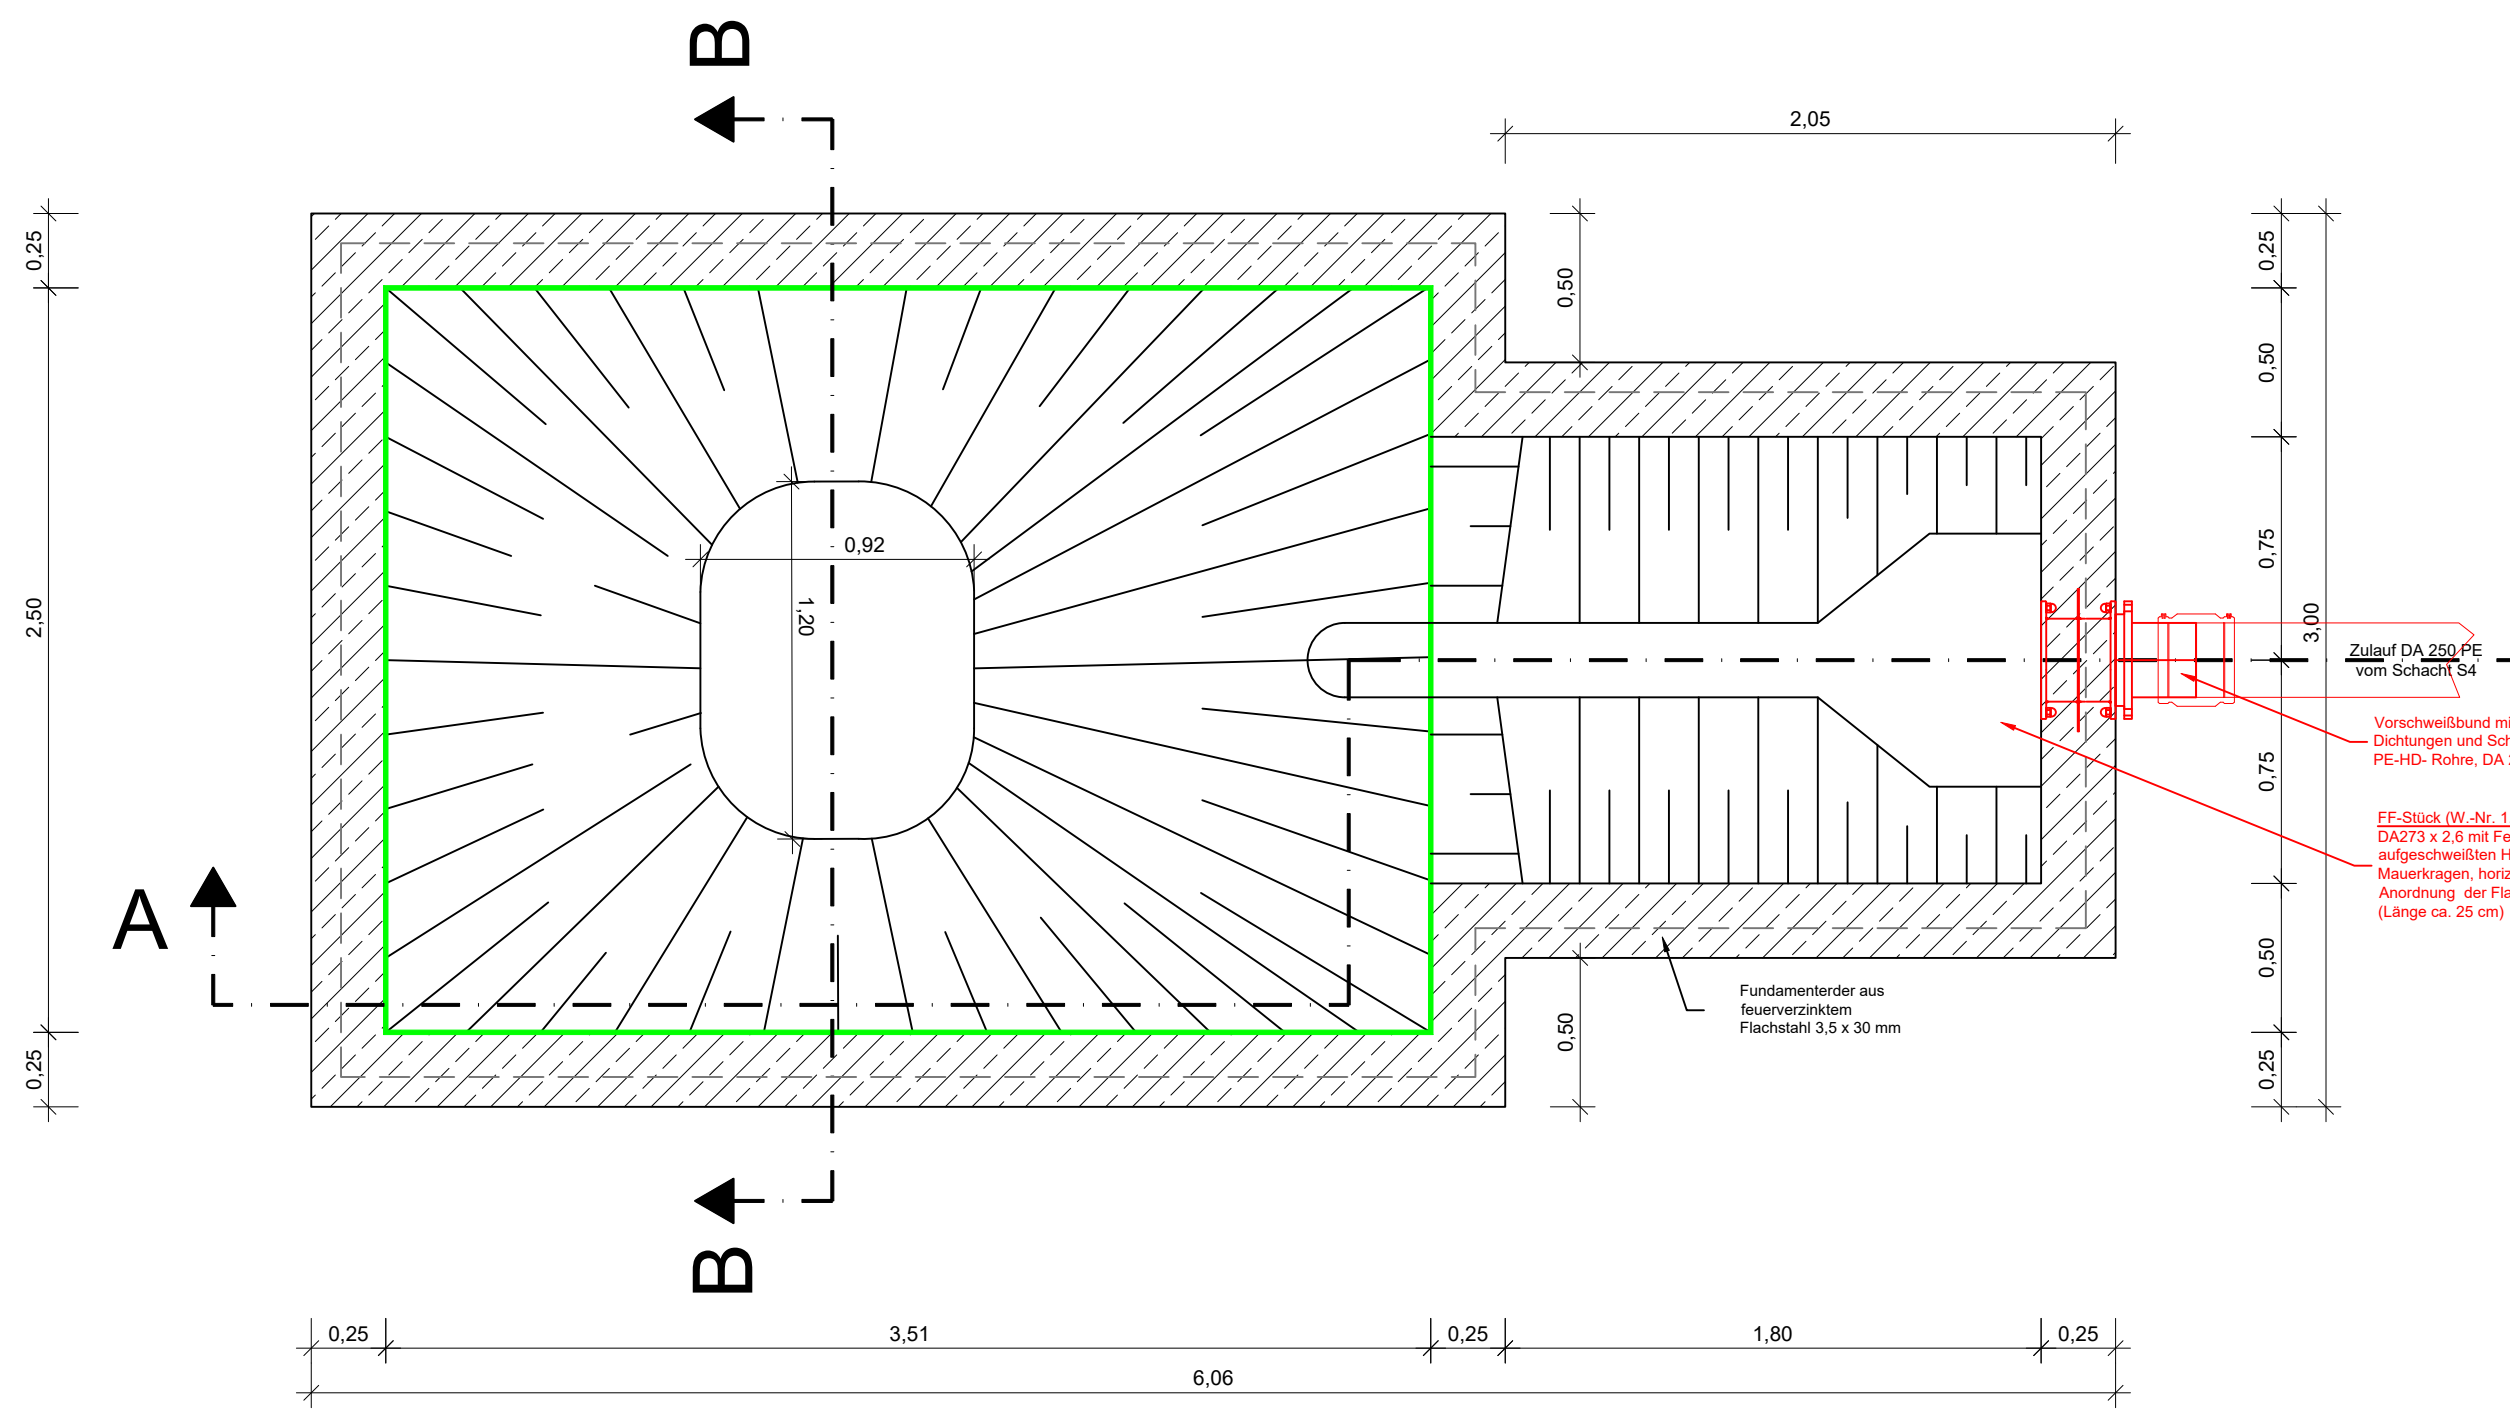

## Schnitt D - D Untergeschoss

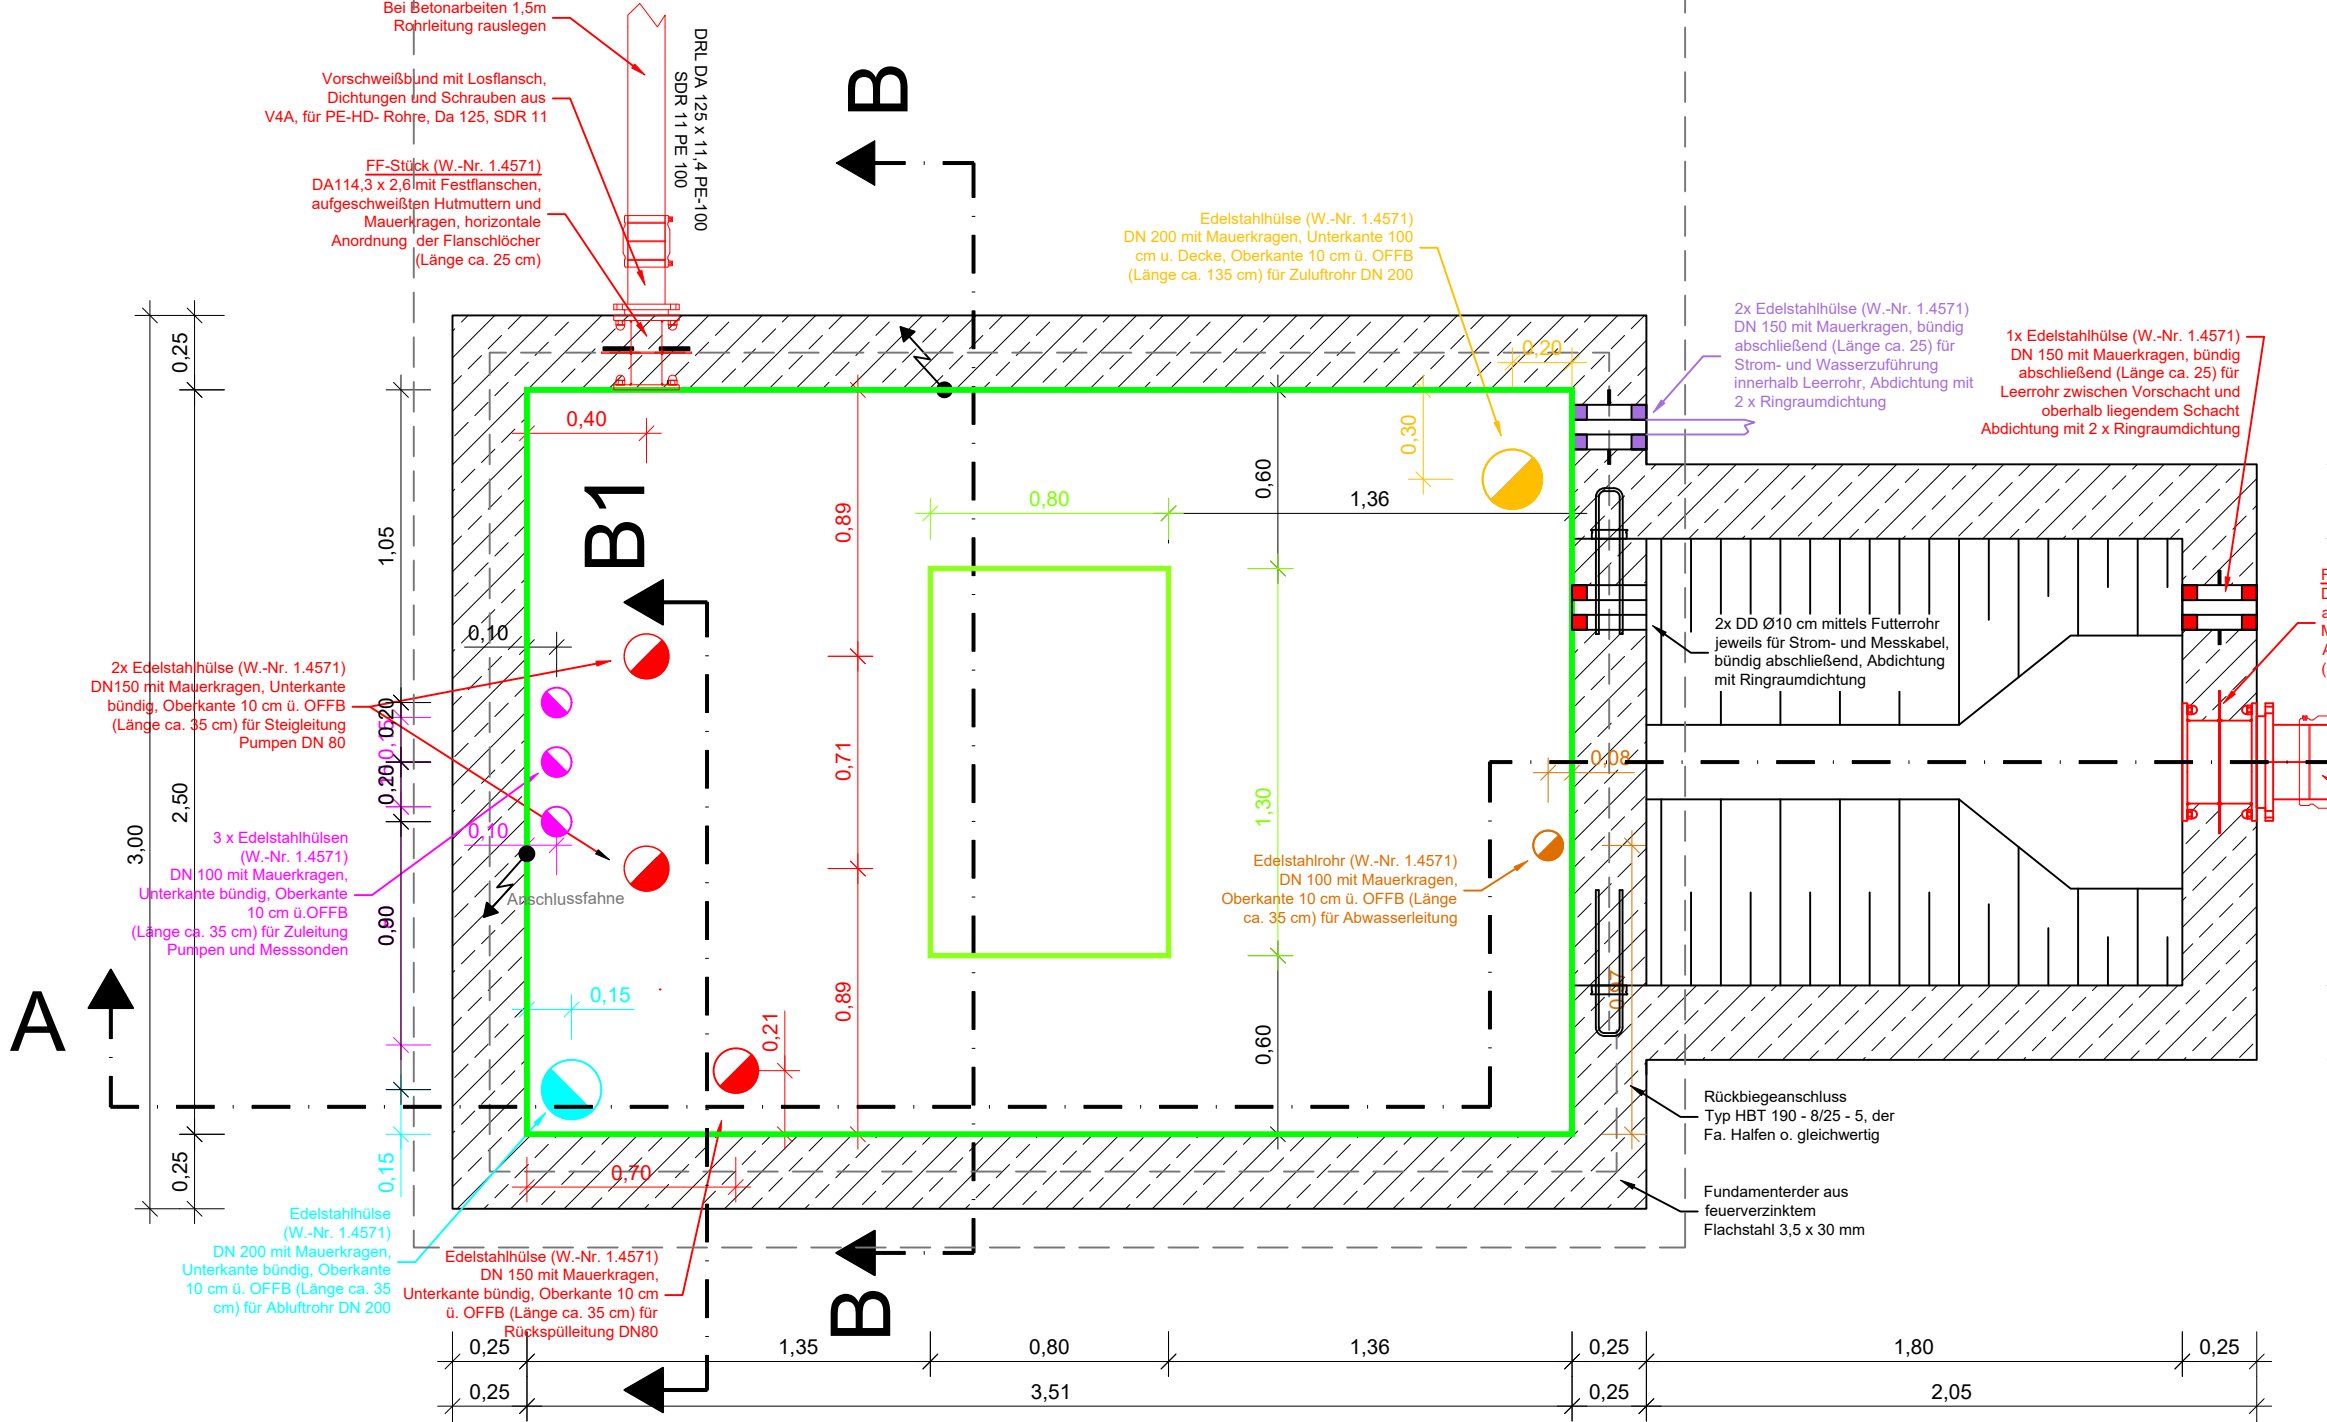

## Schnitt E - E Erdgeschoss

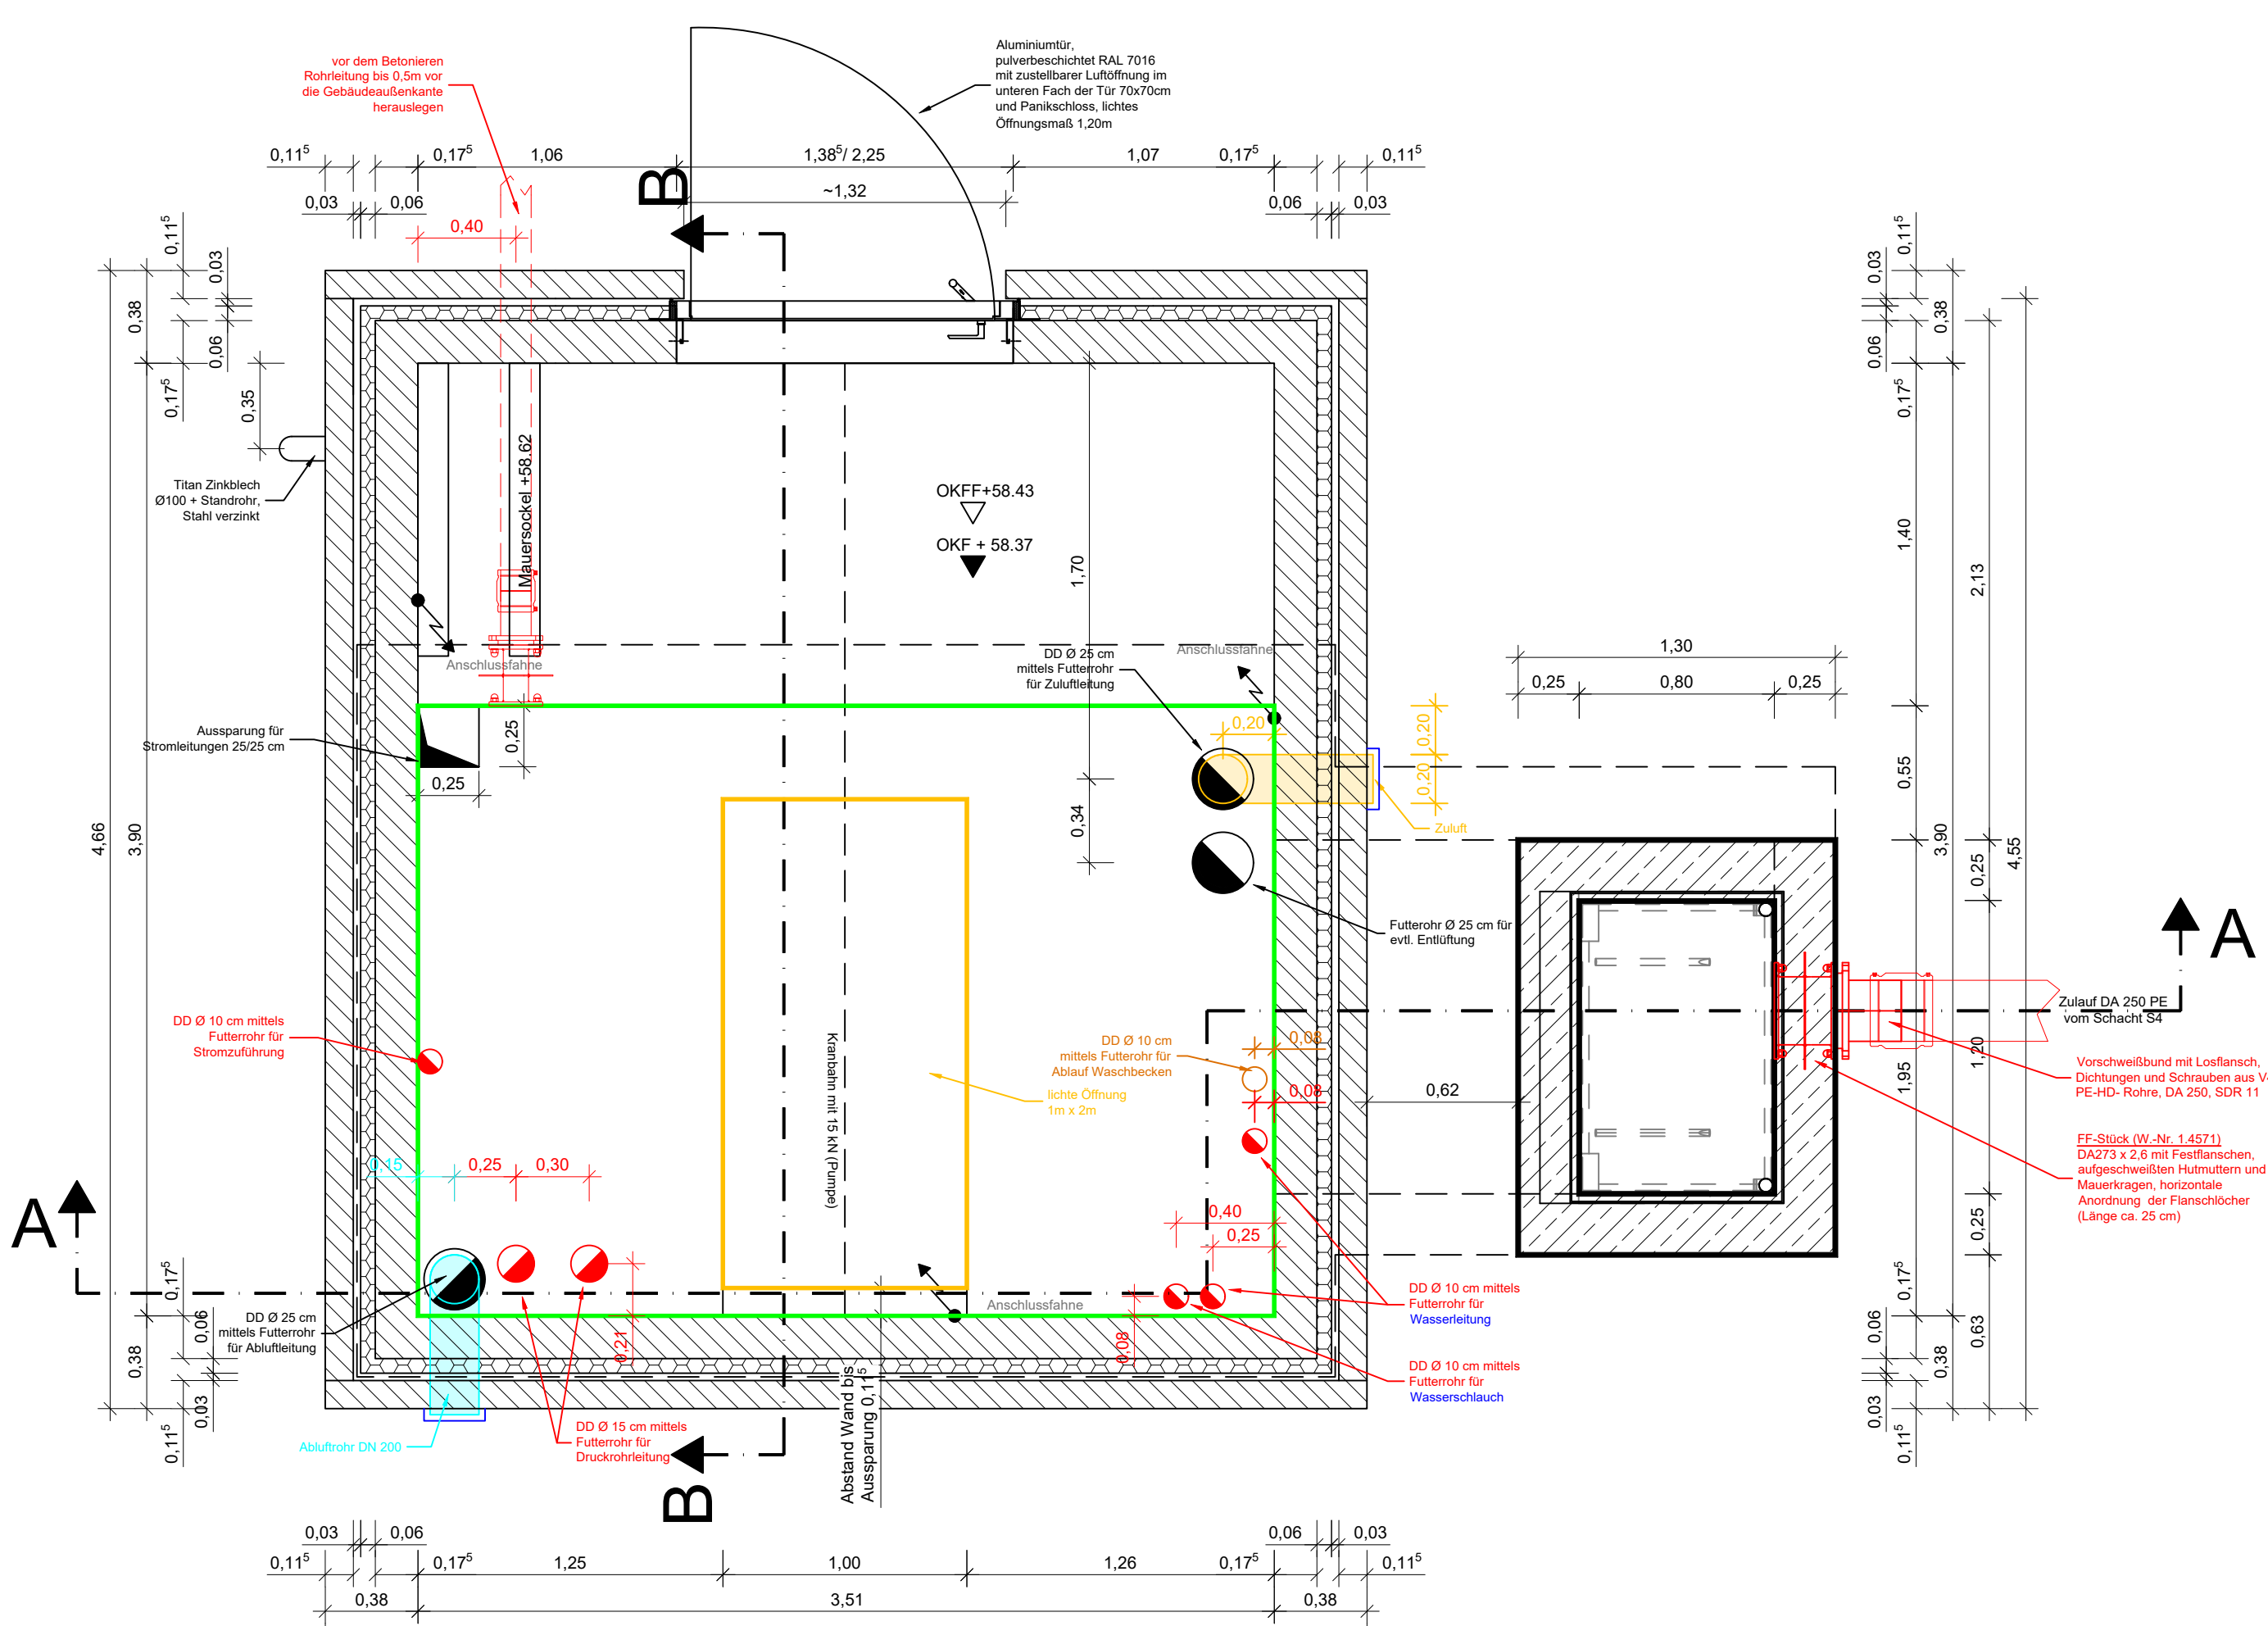

Als Plangrundlage dient die Musterzeichnung Schmutzwasserpumpwerk der Stadt Münster.

Projekt Nr.:	16/049
Plan Nr.:	0-65
Blatt Nr.:	3 (6)
Str. Schlüssel:	
Anlage Nr.:	

Detailplan  
SW-Pumpwerk  
S0465570, Roh- u. Ausbau

Maßstab  
Details/ Schnitte 1 : 25

Ant für Mobilität und Tiefbau

Ausschreibung LP6

B-Plan Nr. 619  
ZUE  
Mauritz - Am Pulverschuppen

Ant für Mobilität und Tiefbau

bearbeitet

gezeichnet

geprüft

genehmigt:

Datum

Name

Stadt Münster  
Ant für Mobilität und Tiefbau

B-Plan Nr. 619  
ZUE  
Mauritz - Am Pulverschuppen

Ausschreibung LP6

Prof. 09.09.2025