


Stadt Münster - Fahrradständer Standards

Baustein Nr. 1b: Anlehnbügel, herausnehmbar

Innerhalb des
Promenadenrings:
pulverbeschichtet in DB 703
(Eisenglimmer, grau)
Oberfläche matt
herausnehmbar

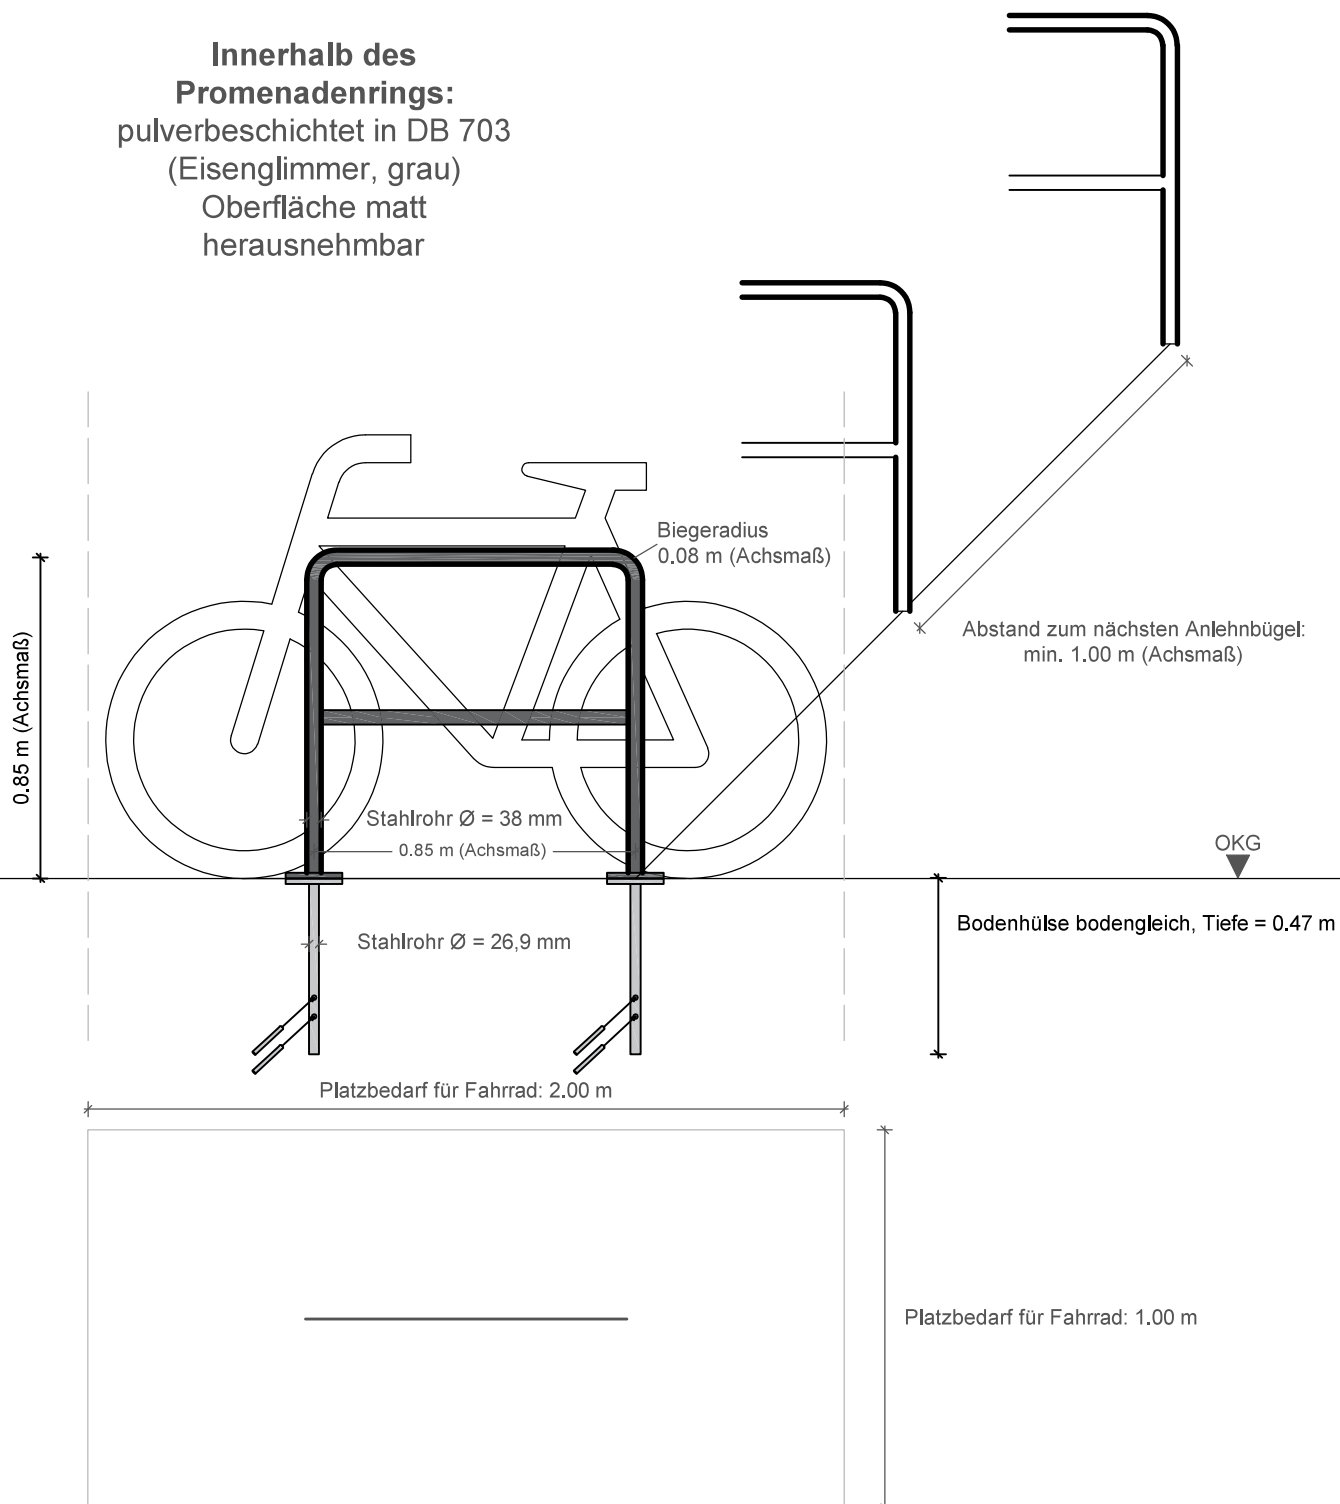

STADT MÜNSTER Amt für Mobilität und Tiefbau	Datum	Name
	Bearbeitet	01 / 2018
	Aktualisiert	01 / 2026
	Blatt Nr.	2 (4)
	Maßstab	1 : 20
Plotdatum 07.01.2026		

Fahrradständer Standards

Baustein Nr. 1b: Anlehnbügel,
herausnehmbar (innerhalb Promenade)