


Stadt Münster - Fahrradständer Standards

Baustein Nr. 1a: Anlehnbügel, ortsfest

Außerhalb des
Promenadenrings:
ortsfest, feuerverzinkt

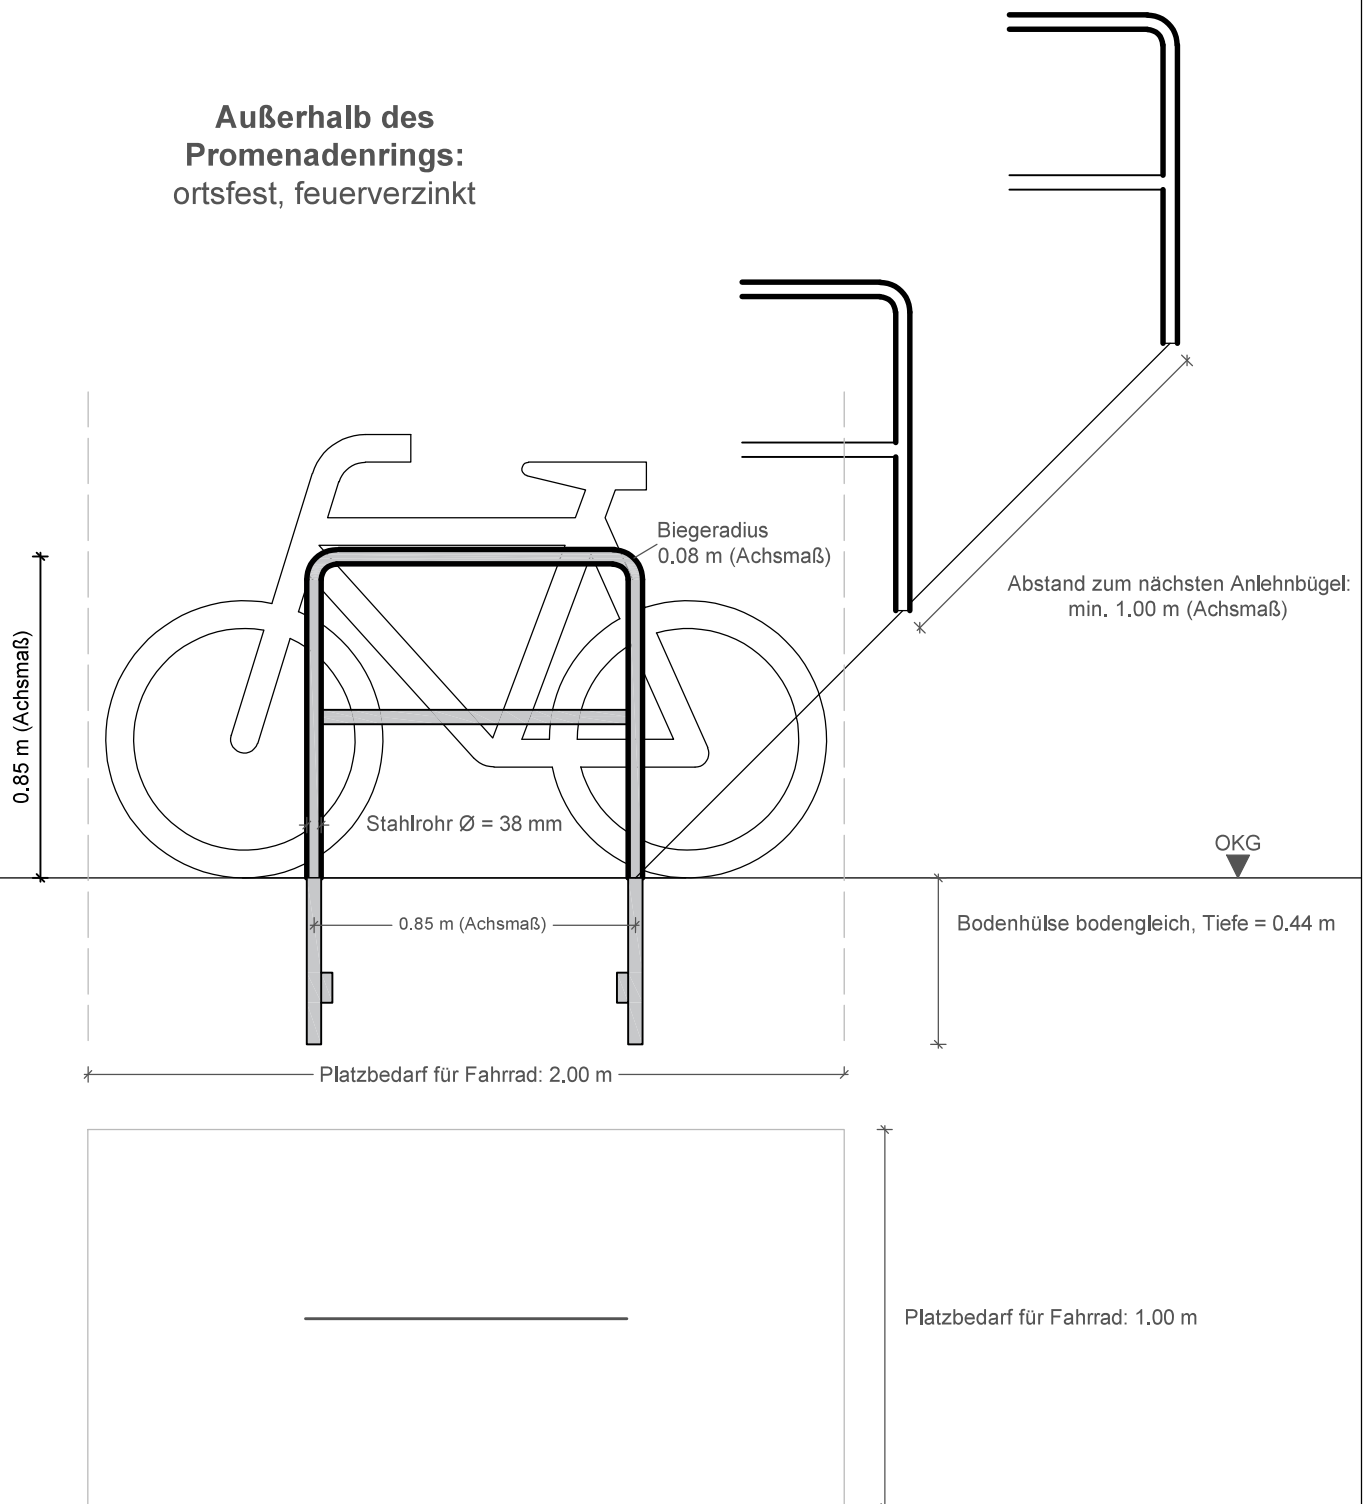

STADT MÜNSTER Amt für Mobilität und Tiefbau	Datum	Name
	Bearbeitet 01 / 2018	
	Aktualisiert 01 / 2026	
	Blatt Nr. 1 (4)	
	Maßstab 1 : 20	
	Plotdatum 07.01.2026	

Fahrradständer Standards

Baustein Nr. 1a: Anlehnbügel, ortsfest,
(außerhalb der Promenade)