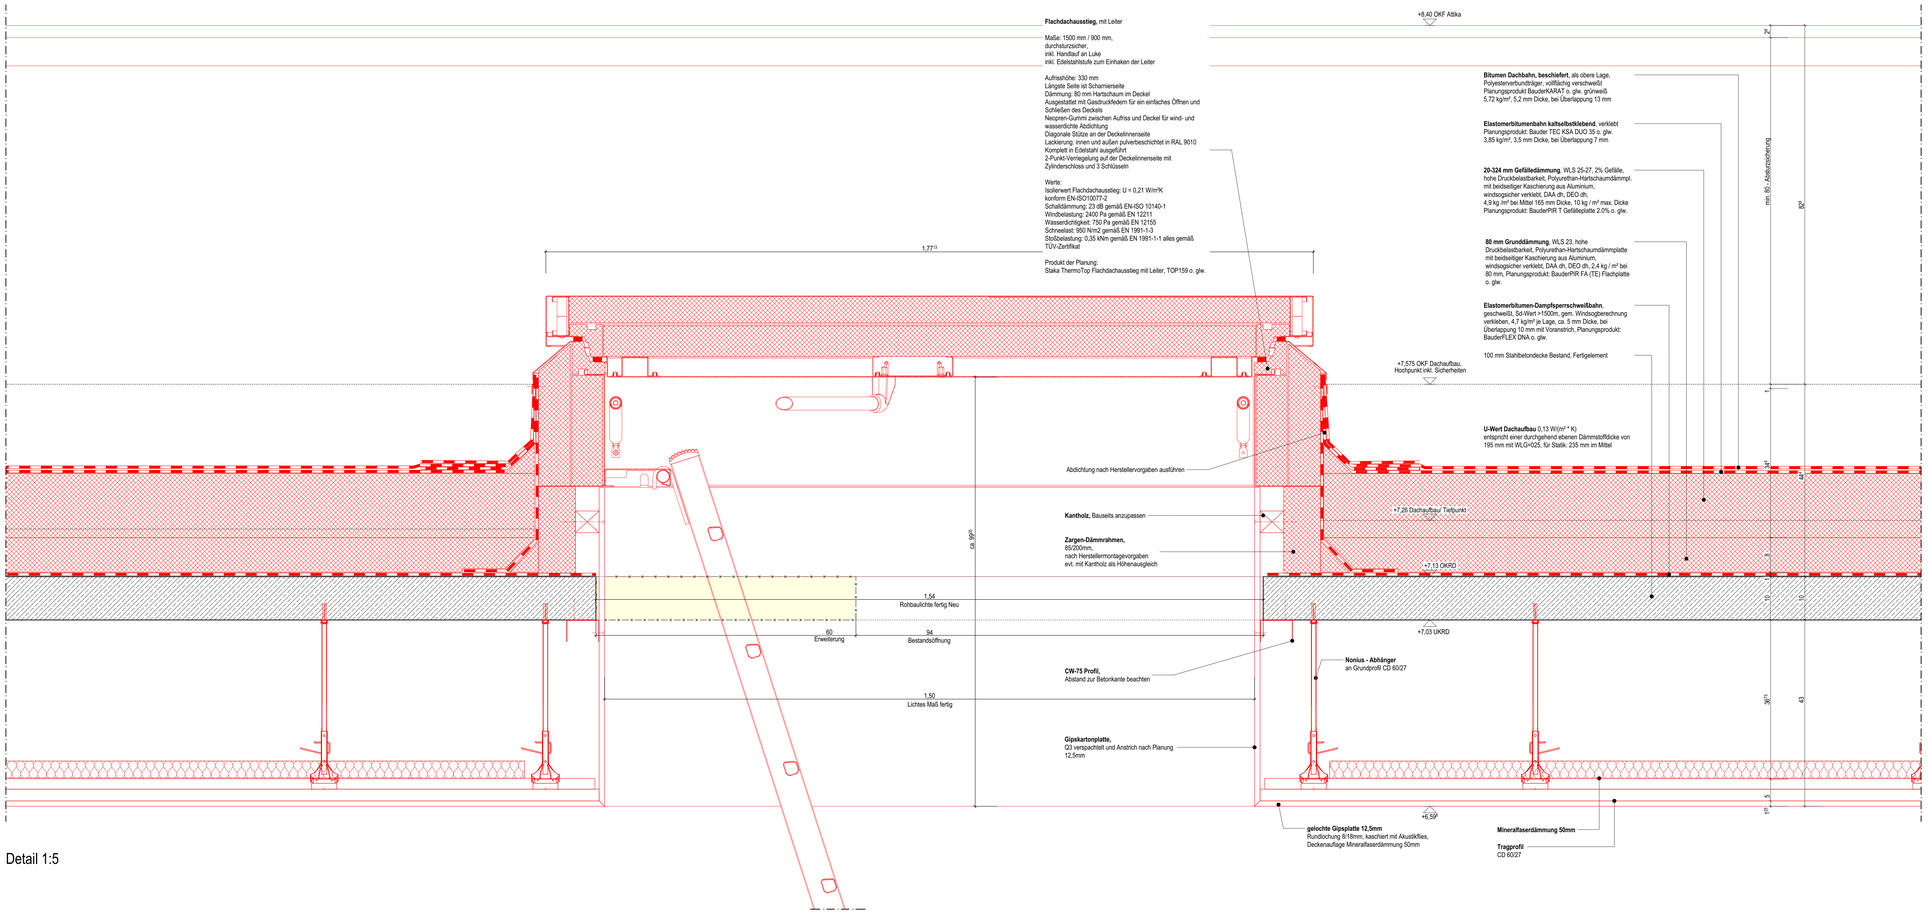

Detail 1:5

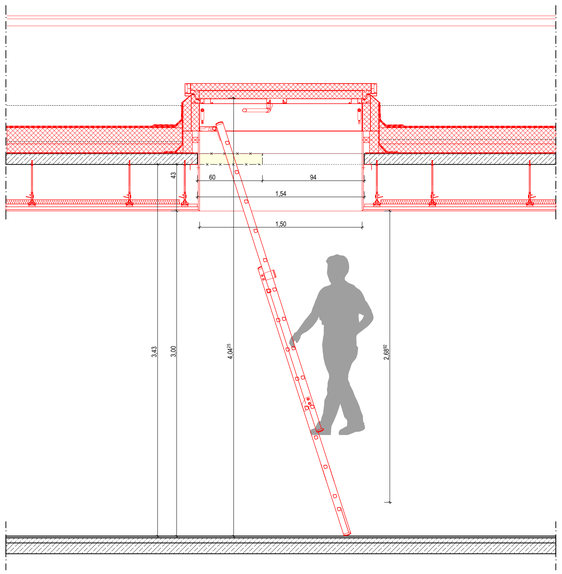

Schnitt 1:20

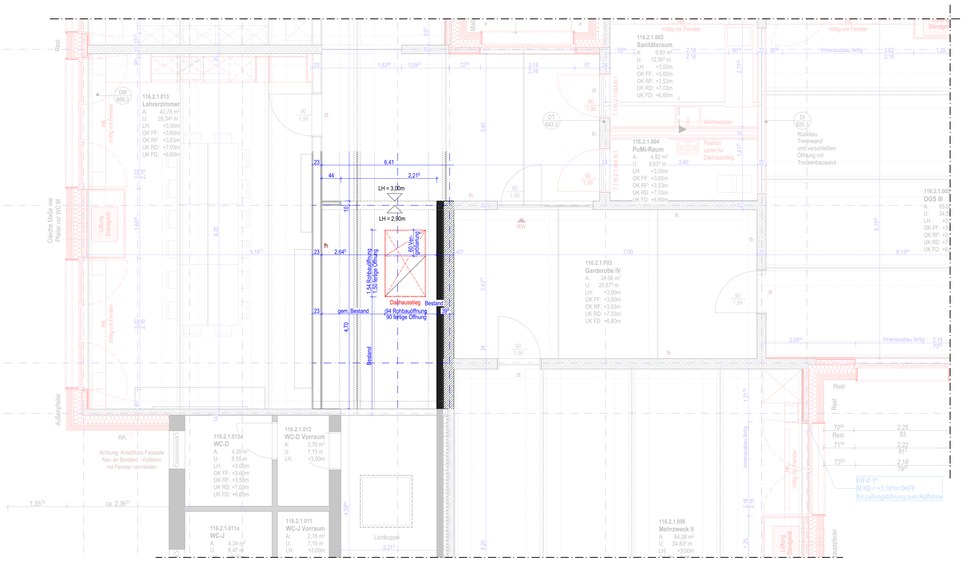

Ausschnitt Grundriss 1:50

Legende:

allg. Abkürzungen:

OK	Oberkante
UK	Unterkante
VK	Vorderkante
FF	Fertigfussboden
RD	Rohdecke
UZ	Unterzug
AHD	Abhangdecke
RH	Raumhöhe von OKFF bis UKRD
HIL	Höhe im Lütten (Raumhöhe von OKFF bis UK AHD/ Deckenbekl.)
BRH_{Rohb}	Brüstungshöhe (von OKFF bis OK Rohbrüstung)
BRH_{fertig}	Brüstungshöhe fertig (von OKFF bis OK fertig/ Fensterbank innen)
RR	Regenrohr

Abbruch
Neu
Beton
Mauerwerk
Waschbeton
Dämmung
Breitsperrholz
Holzrahmenbau
Trockenbau Gipskarton

Brandschutz

fb	feuerbeständig
hfb	hochfeuerbeständig
fh	feuerhemmend
wmB	widerstandsfähig gegen mechanische Beanspruchung
nbr	nicht brennbar

Alle Maße sind am Bau zu prüfen.
Unstimmigkeiten sind sofort mit der Bauleitung zu klären.
Bei der Bauausführung sind die Planungen der Fachingenieure sowie die Angaben der Sonderfachleute zu beachten.
Hersteller-/Firmenzeichnungen
gelten nur mit Freigabevermerk der Objektplanung.
Alle Höhenangaben sind auf OKFF bezogen
(±0,00 = 66,61 m ü.NHN).
Maßbezüge gelten vor Einzelmaßen.

Verortung
DG M 1:1000

116 Standortnummer	P-10454 Projektnummer	Ausführungsplanung Planphase
GRU / 0 Planart/Bauteil	Dachaussteig CL Planinhalt	Plangröße 1.189 x 841
1:5, 1:20, 1:50 Maßstab	25.06.2026 Erstellung	- Index
Projektverzeichnis		
KSH_Clemensschule und Paul Gerhardt Schule Projektdatei		VORABZUG
KSH-DF-673.5Dachaussteig CL Planbezeichnung		
Zeichnung	Architektur und Projektsteuerung	
Zeichnung	Bauen im Bestand	
Projektleitung	Fachstellenleitung / Abteilungsleitung	
Ambiente / Technische Leitung		

STADT MÜNSTER
Amt für Immobilien-management

CLEMENSSCHULE HILTRUP
UNCKELSTRAßE 19
48165 MÜNSTER

UMBAU
PAUL-GERHARDT-SCHULE
CLEMENSSCHULE EHEM.
JOHANNESSCHULE