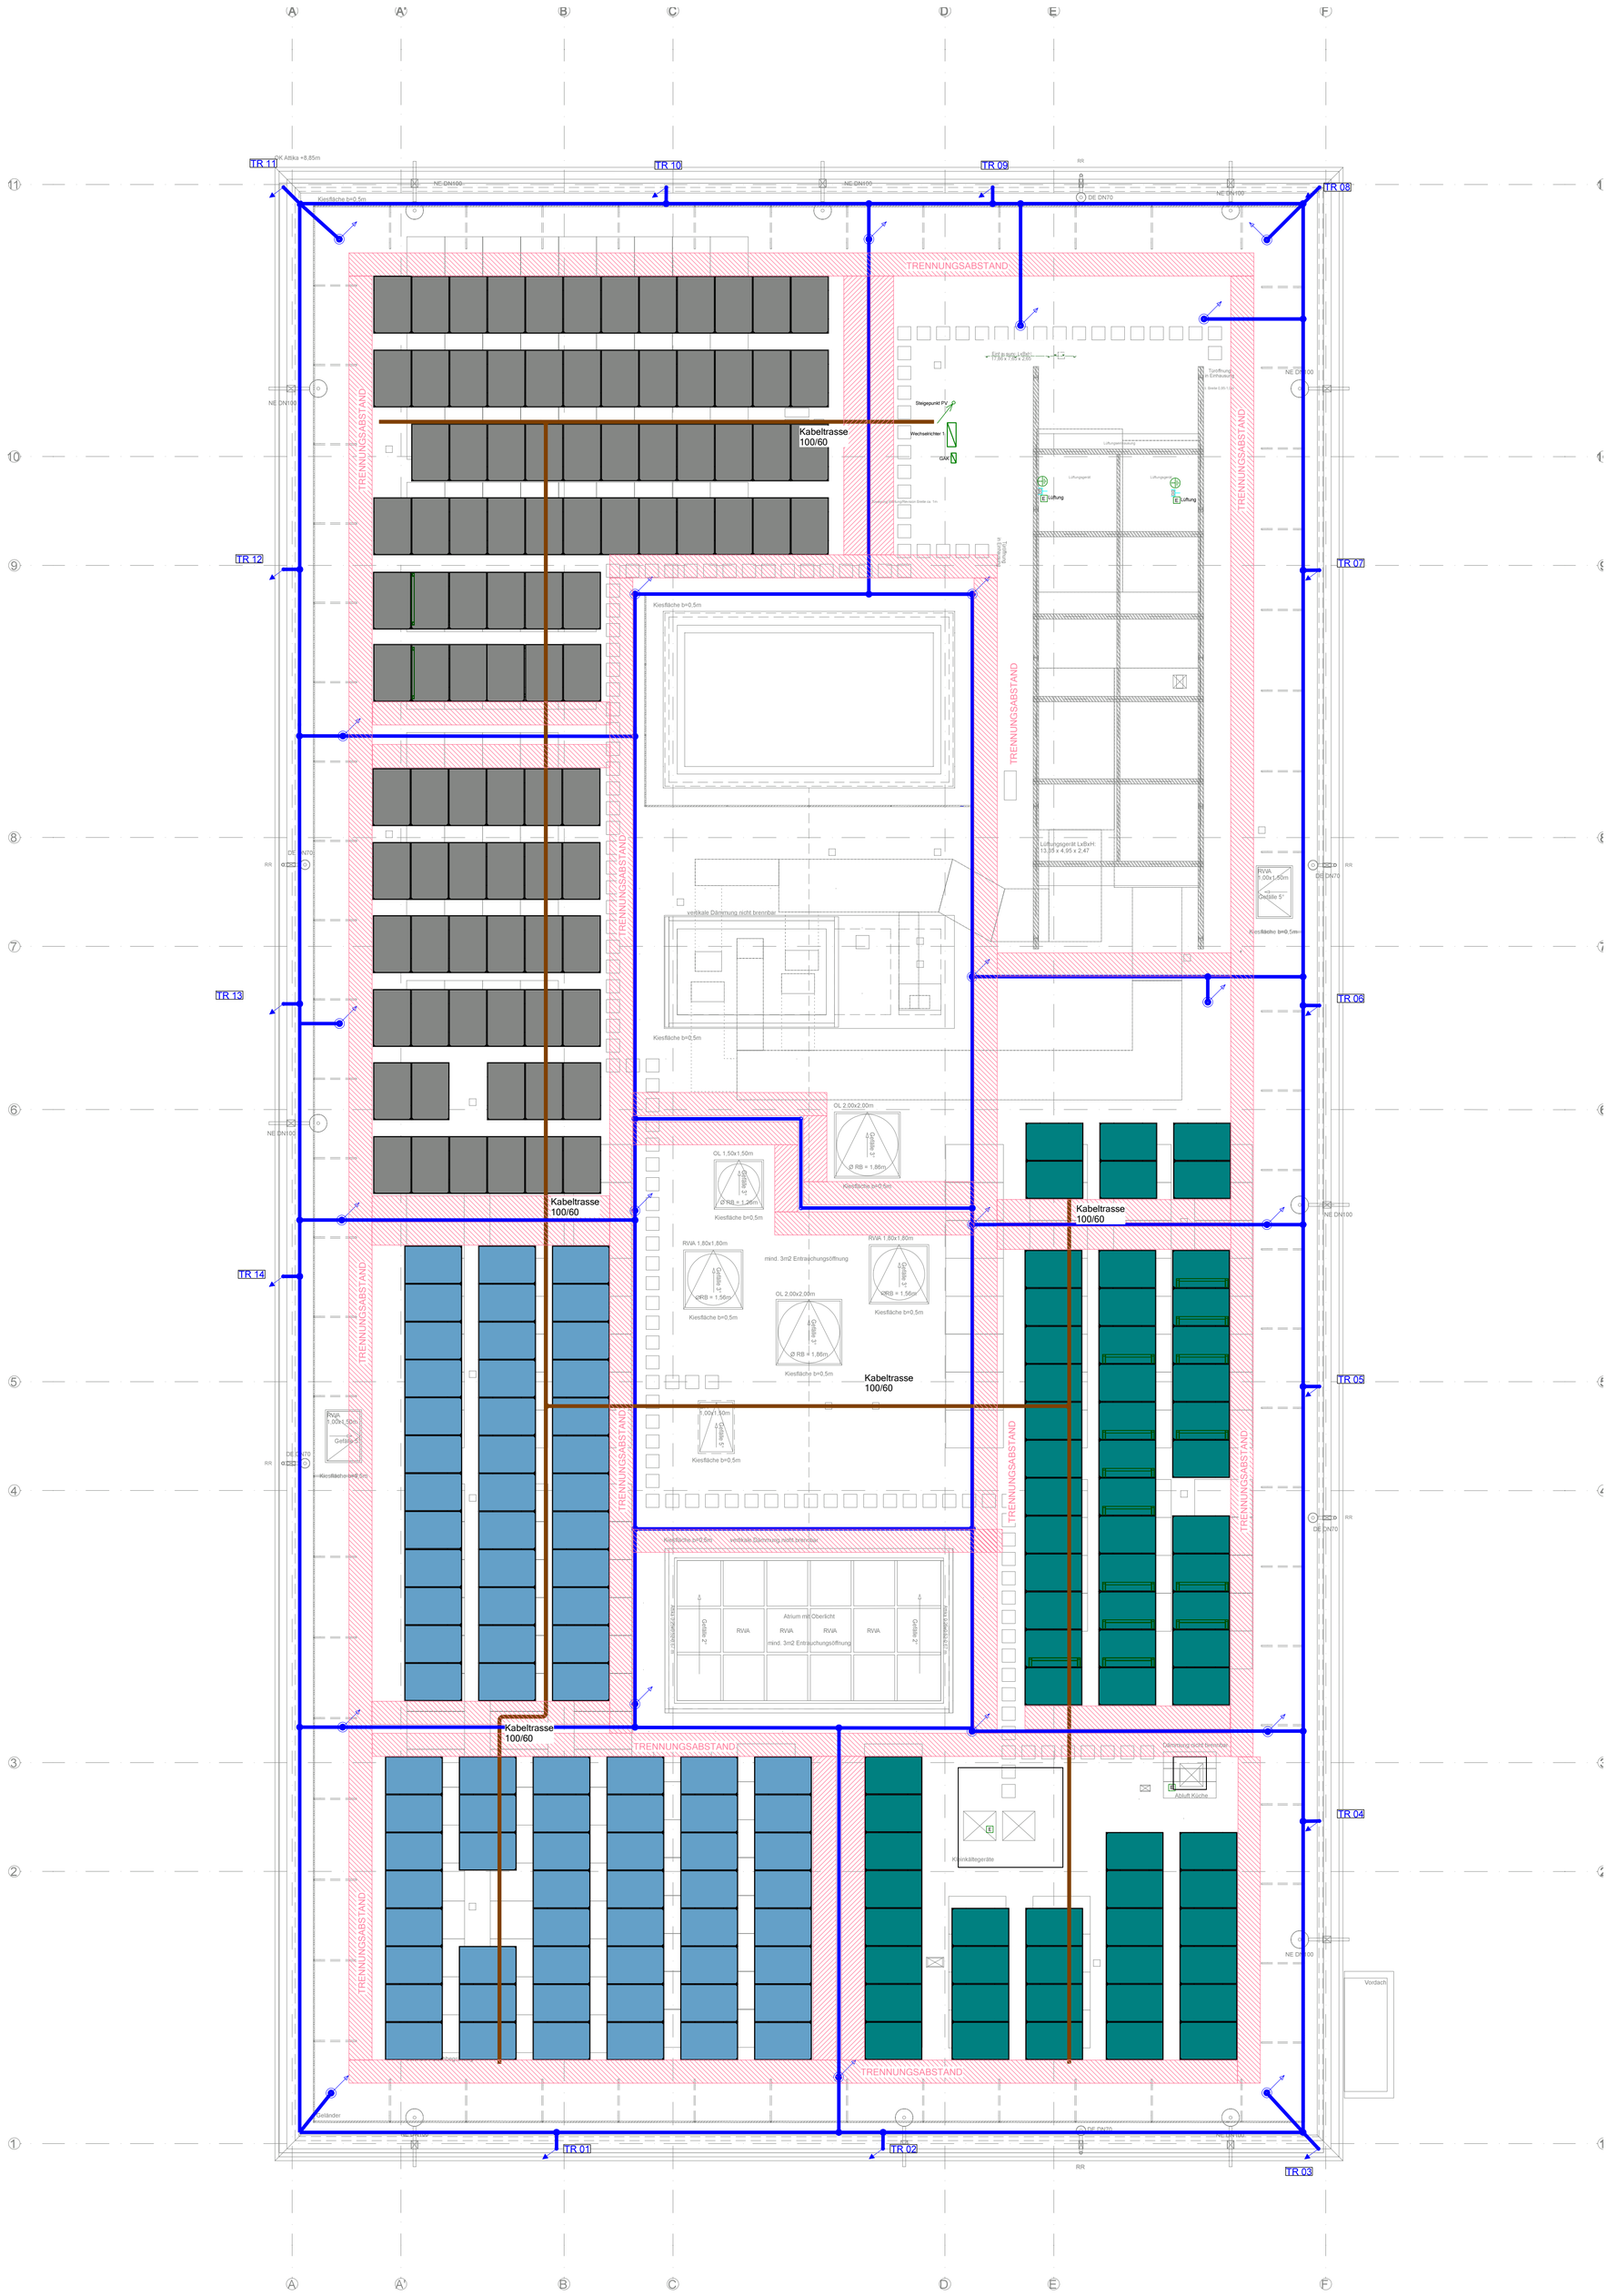

Legende

- PV-Modul Ost
- PV-Modul West
- PV-Modul Süd
- PV Wechselrichter
- Daten-Anschlussdose Cat.5 2x RJ45
- BMA Linienkoppler, EX (KEX)
- Elektrischer Anschluss, allgemein
- Leitung von Unten

N

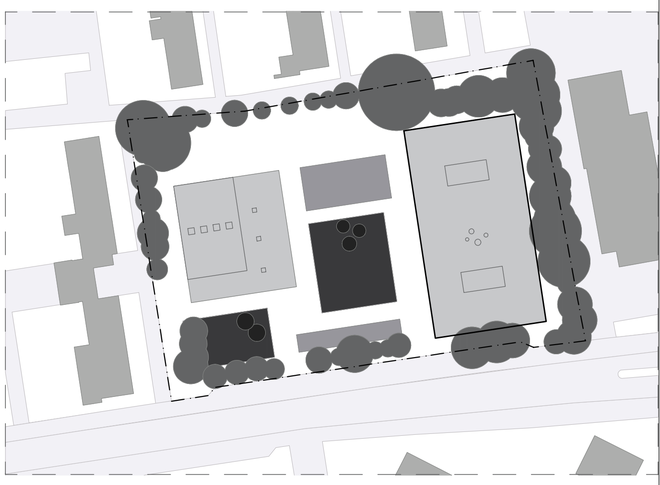

Index	Datum	geändert von:	Änderungsart
00	27.08.2024		
01	26.03.2026	MA	Anpassung PV-Anlage
02	14.04.2026	LN	Anpassung Strangentlüftung
03	15.06.2026	MA	Anpassung Arch. Grundriss v. 15.06.2026

Schröder & Partner
Beratende Ingenieure VBI für Elektrotechnik
Schillerstraße 81 33609 Bielefeld
Fon: 0521-93212-01 Fax:0521-93212-59
E-Mail: info@ib-schroeder.de

Neubau Melanchthonschule, Münster

Erst.-Datum:	Gezeichnet:	Sachbearb.:	Maßstab:	Blattgröße:	Stand Grundriss:
27.08.2024	GA	SB	1:100		15.06.2026

Ausführung Photovoltaik Dachaufsicht

Projekt-Nr.	Gewerk	Leistungsphase	Geschoss	Plantyp	Plan-Nr.	Index
3614	ELT	5	DA	PV	001	03

710_5_SG_PV_DA_000_03