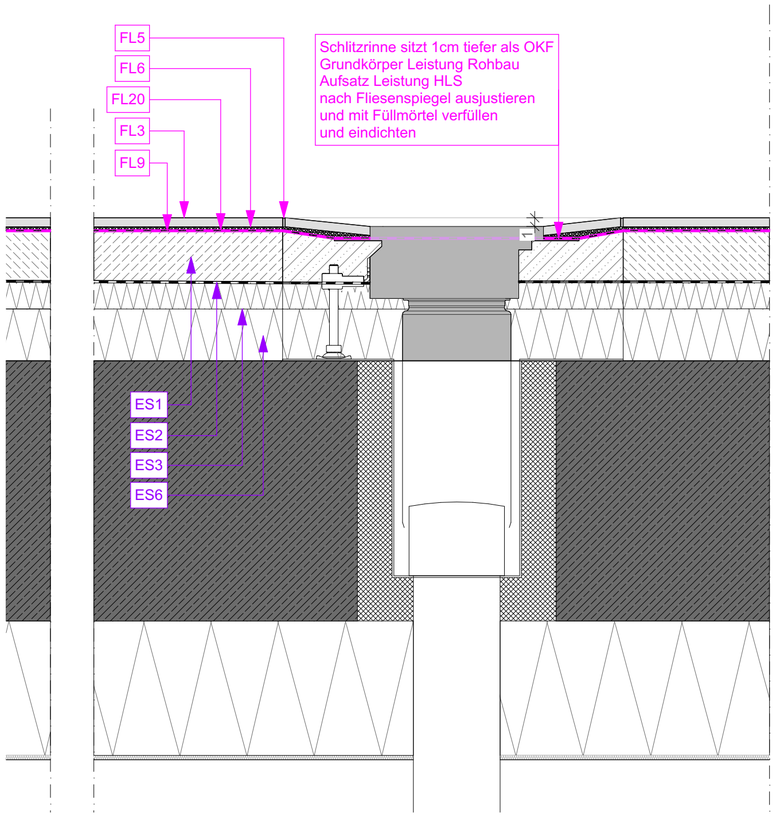

Schematische Zeichnung

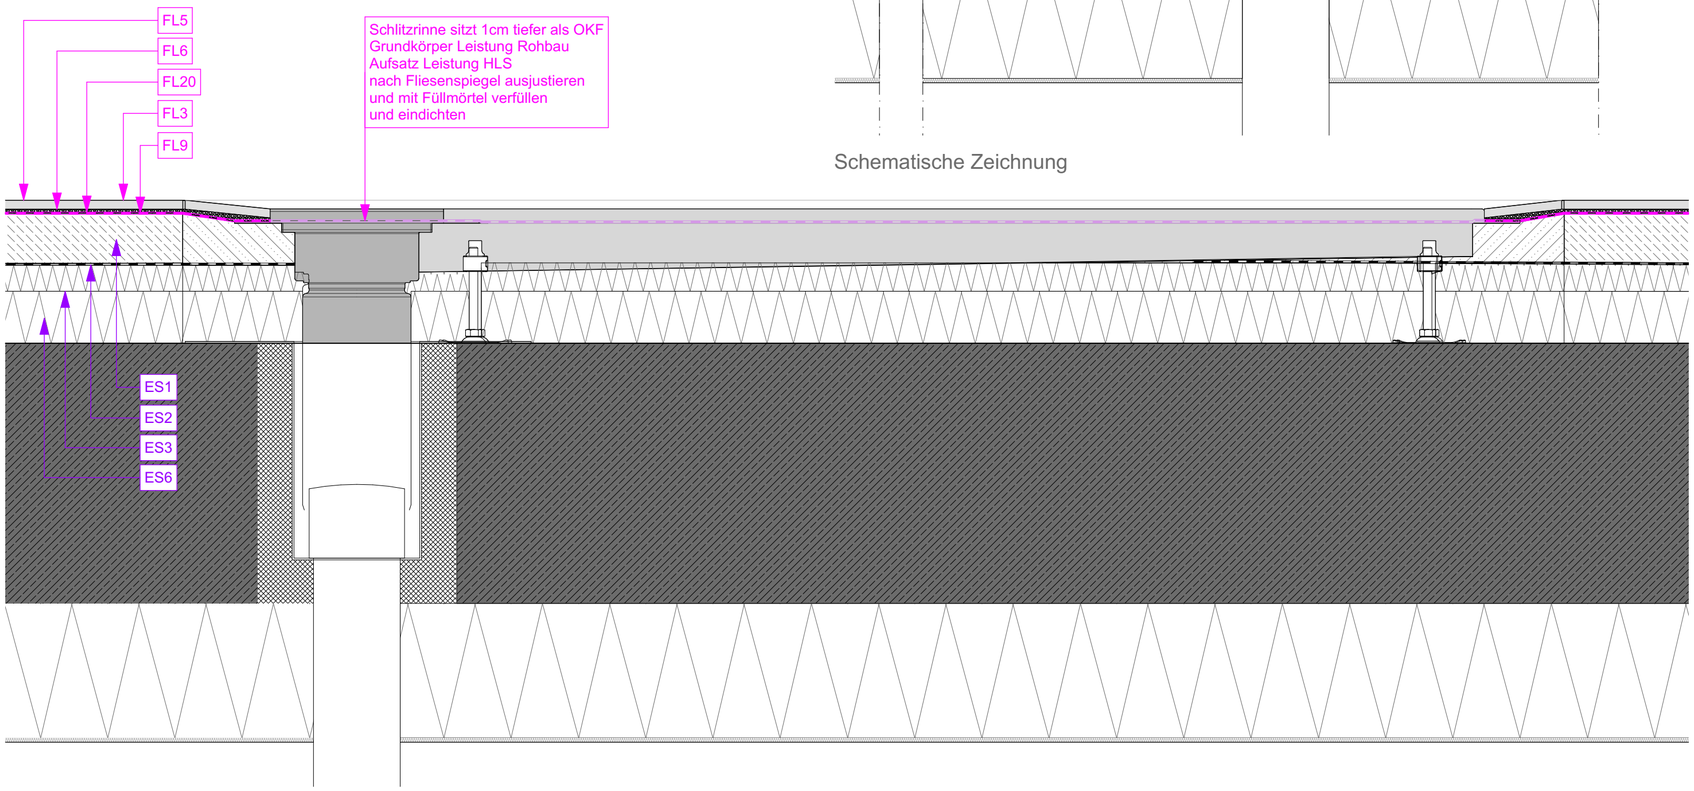

LEISTUNG ESTRICH

ES1	Zementestrich nach DIN 18560-CT-F5
ES2	Trennlage PE-Folie (s_d-Wert: 20,000)
ES3	Trittschalldämmung MW DES-0,035 30 WLG 035
ES4	Ausgleichsdämmung oder Ausgleichsschüttung n. DIN 18560-2 bei Bedarf, ca. 45mm
ES5	Randdämmstreifen
ES6	DIN 4108 5.1 Wärmedämmung MW 040 n. DIN 13162 NW 0,039

LEISTUNG FLIESENLEGER

FL1	Bodenfliese 6,5mm mit Rutschhemmung R9
FL2	Bodenfliese 10,5mm mit Rutschhemmung R9
FL3	Bodenfliese 10,5mm mit Rutschhemmung R10 / R11
FL4	Wandfliese
FL5	mineralische Multifunktions-Flexfuge für Fliesen (B = 1 mm) wasser- und frostbeständig
FL6	Grauer, hochflexibler Flexmörtel (geprüft gemäß nach DIN EN 12004, C2 TE S1 für W1-I bis W3-I)
FL7	2K-rissüberbrückende, mineralische Dichtungsschlämme Bodenfläche W1-I (d_{min}= 2 mm nach DIN 18534)
FL8	2K-rissüberbrückende, mineralische Dichtungsschlämme Wandfläche W1-I (d_{min}= 2 mm nach DIN 18534)
FL9	Lösungsmittelfreie Universal-Grundierung, wasser-/alkalibeständig
FL10	Geschlossenzellige Hinterfüllschnur
FL11	Elastische Fugenfüllung
FL12	Hohlkehlsockel 10 x 20 cm
FL13	Styropor-Entkopplungsstreifen
FL14	Dichtband
FL15	Bewegungsfugenprofil 15 mm hoch, wasserfest und dicht nach DIN 18534 W3-I
FL16	Silikon-Fugendichtmasse mit geschlossenzelliger Hinterfüllschnur
FL17	Abschlussprofil Edelstahl
FL18	2K-rissüberbrückende, mineralische Dichtungsschlämme Bodenfläche W2-I (d_{min}= 2 mm nach DIN 18534)
FL19	2K-rissüberbrückende, mineralische Dichtungsschlämme Wandfläche W2-I (d_{min}= 2 mm nach DIN 18534)
FL20	2K-rissüberbrückende, mineralische Dichtungsschlämme Bodenfläche W3-I (d_{min}= 2 mm nach DIN 18534)

Stahlbeton	Dämmung XPS, EPS	Planung Neu
Stahlbeton, WU	Dämmung Mineralwolle	Bestand
Betonfertigteil	Holzwolledämmung	Abbruch
Mauerwerk	Holzwerkstoff, Bauholz	SB - Sichtbeton
Beton unbew. / Estrich	Gipskarton	SMW - Sichtmauerwerk

▽ = OKF Fertigbau	DD = Deckendurchbruch	H = Heizung
△ = UKF Fertigbau	WD = Wanddurchbruch	S = Sanitär
▼ = OKRB Rohboden	BS = Bodenschlitz	L = Lüftung
▲ = UKRD Rohdecke	BD = Bodendurchbruch	E = Elektro

Brandschutzanforderungen gemäß Brandschutzkonzept, nach DIN 4102-2 u. DIN EN 13501-2

d =	dichtschließend	fh+rd =	T30-RS = feuerhemmend, rauchdicht, selbstschließend
d+s =	dicht-, selbstschließend	fh =	T30 = feuerhemmend, dicht-, selbstschließend
rd =	TRS = rauchdicht, selbstschließend		

E30 = G30
EI30 = F30

INDEX	DATUM	BEZEICHNUNG	GEZ

Sämtliche Maße sind vom Unternehmenden eigenverantwortlich am Bau zu prüfen.
Alle Werkpläne sind nur in Verbindung mit den gültigen Schal- und Bewehrungsplänen der Tragwerksplanung, sowie den Durchbruchsplänen der Fachplanung gültig und/oder den ergänzenden Angaben.
Dehnungsfugen sind nach Angabe Tragwerksplanung auszuführen.
Das ausführende Unternehmen ist verpflichtet, den:die Auftraggeber:in auf etwaige Unstimmigkeiten der Ausführungsunterlagen hinzuweisen (VOB, § 3.3).
Das gültige Brandschutzkonzept ist zu beachten.

ERWEITERUNG DER ANNETTE-VON-DROSTE-HÜLSHOFF SCHULE NIENBERGE

ADRESSE Kirmstraße 1
48161 Münster Nienberge

BAUHERR STADT MÜNSTER
Amt für Immobilien-management

NUR FÜR DIE AUSSCHREIBUNG

HÖHE NEUBAU: ± 0,00 = +80,82m ü.NHN = EFH OK FFB EG

N

Detail 6 Schlitzrinne Küche

Maßstab 1:100, 1:5	Blattgröße DIN A2	Datum 250903	BBB Plancode 62406
Status: Zuarbeit Ausschreibung			Index

Project	Datum	Phase	Ersteller	Code	Beschreibung
11992_MÜN	_250903	_LP5	- A_	62406	Detail 6 Schlitzrinne Küche