


Bewegungsfuge EG FB-06
Fliesen W3-I
Aufbauhöhe 165 mm

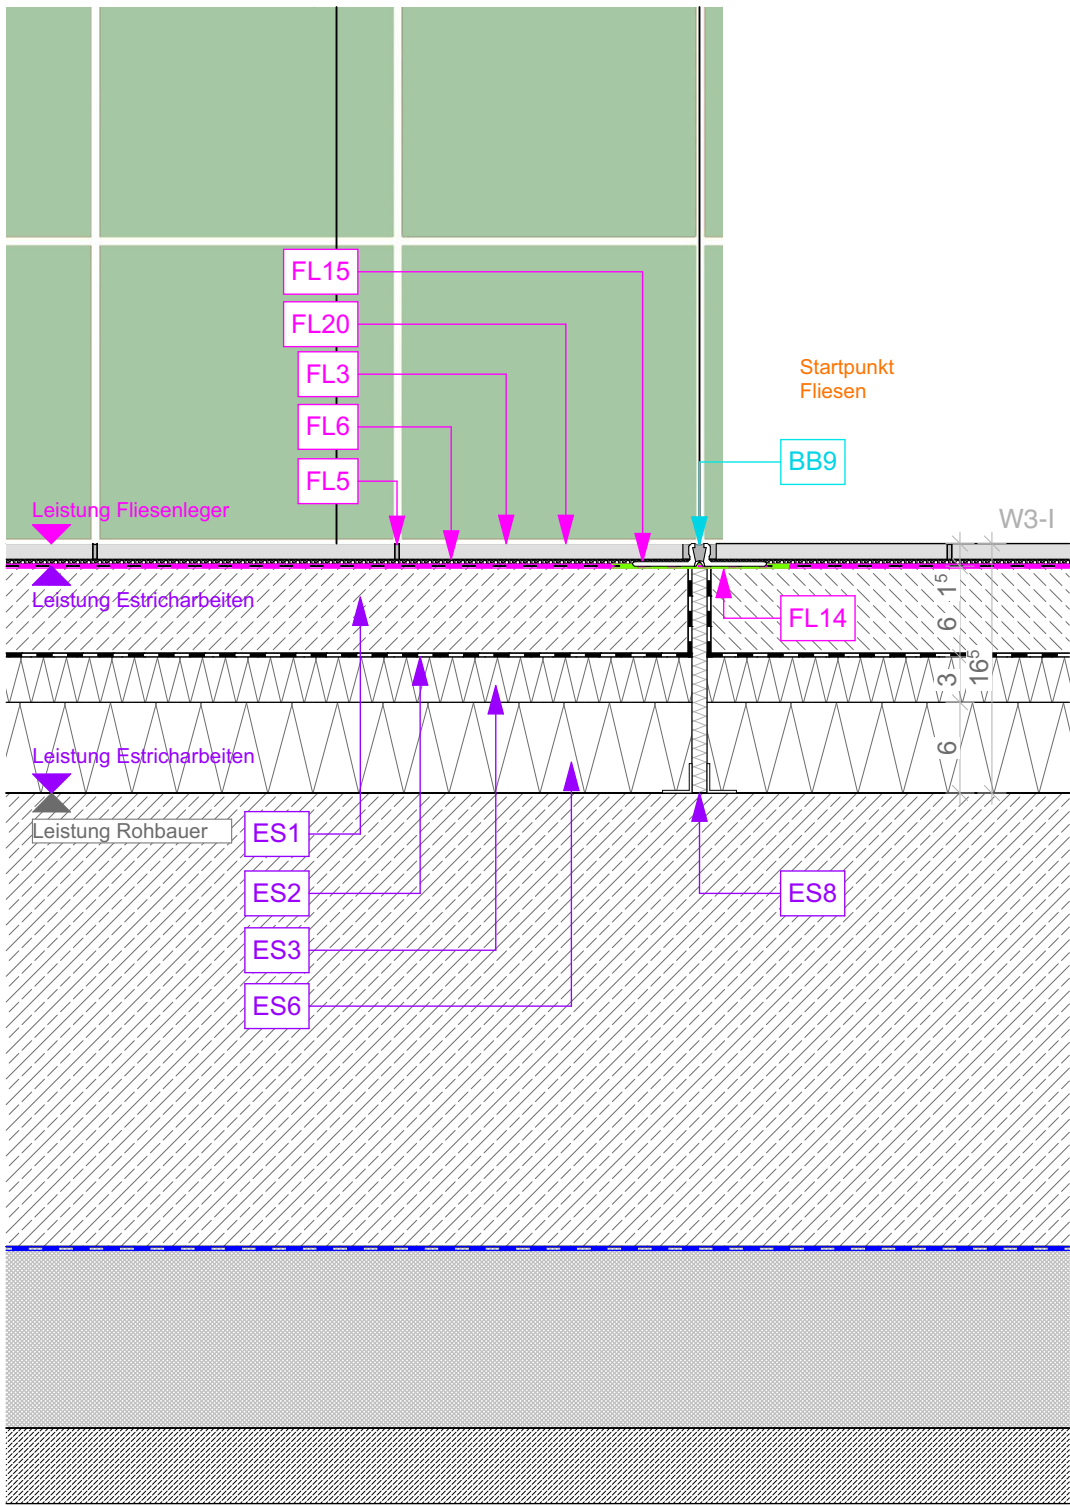

LEISTUNG ESTRICH

- ES1 Zementestrich nach DIN 18560-CT-F5
- ES2 Trennlage PE-Folie (s_d-Wert: 20,000)
- ES3 Trittschalldämmung MW DES-0,035 30 WLG 035
- ES4 Ausgleichsdämmung oder Ausgleichsschüttung n. DIN 18560-2 bei Bedarf, ca. 45mm
- ES5 Randdämmstreifen
- ES6 DIN 4108 5.1 Wärmedämmung MW 040 n. DIN 13162 NW 0,039
- ES7 Abdichtung gegen erdberührte Bauteile
- ES8 PE Bewegungsfugenprofil, d= 10 mm
- ES9 Reaktionsharz/Quarzsand-Verguss
- ES10 Flexidichtband
- ES11 Stahlwinkel
- ES12 Trittschalldämmung MW DES-0,035 30 WGL 040
- ES13 Heizestrich DIN 18560-CT-F5-S85-H60 mit Dehnfugen unterteilt
- ES14 Heizestrich DIN 18560-CT-F5-S80-H55 mit Dehnfugen unterteilt
- ES15 Heizleitungen ø 25 mm mit Rohhalter

LEISTUNG FLIESENLEGER

- FL1 Bodenfliese 6,5mm mit Rutschhemmung R9
- FL2 Bodenfliese 10,5mm mit Rutschhemmung R9
- FL3 Bodenfliese 10,5mm mit Rutschhemmung R10 / R11
- FL4 Wandfliese
- FL5 mineralische Multifunktions-Flexfuge für Fliesen (B = 1 mm) wasser- und frostbeständig
- FL6 Grauer, hochflexibler Flexmörtel (geprüft gemäß nach DIN EN 12004, C2 TE S1 für W1-I bis W3-I)
- FL7 2K-rissüberbrückende, mineralische Dichtungsschlämme Bodenfläche W1-I (d_{min}= 2 mm nach DIN 18534)
- FL8 2K-rissüberbrückende, mineralische Dichtungsschlämme Wandfläche W1-I (d_{min}= 2 mm nach DIN 18534)
- FL9 Lösungsmittelfreie Universal-Grundierung, wasser-/alkalibeständig
- FL10 Geschlossenzellige Hinterfüllschnur
- FL11 Elastische Fugenfüllung
- FL12 Hohlkehlssockel 10 x 20 cm
- FL13 Styropor-Entkopplungsstreifen
- FL14 Dichtband
- FL15 Bewegungsfugenprofil 15 mm hoch, wasserfest und dicht nach DIN 18534 W3-I
- FL20 2K-rissüberbrückende, mineralische Dichtungsschlämme Bodenfläche W3-I (d_{min}= 2 mm nach DIN 18534)

ANNETTE-VON-DROSTE-HÜLSHOFF SCHULE NIENBERGE

ADRESSE Kirmstraße 1
48161 Münster Nienberge

BAUHERR



PROJEKT 11992_MÜN

DATUM 250903

MASSSTAB 1:5, 1:100

11992_MÜN_250903_LP5 - A_ 62408 _Detail 8 Bewegungsfuge Küche

Zuarbeit Ausschreibung

PLANINHALT Detail 8 Bewegungsfuge
Küche

PLANNUMMER 62408

NUR FÜR DIE
AUSSCHREIBUNG