

Wandanschluss EG Hausmeister
Fliesen an Kalksandsteinwand W2-I
Aufbauhöhe 150 mm

LEISTUNG ROHBAUER


RO6 Stb-Bodenplatte

LEISTUNG FLIESENLEGER

- FL1 Bodenfliese 6,5mm mit Rutschhemmung R9
- FL2 Bodenfliese 10,5mm mit Rutschhemmung R9
- FL3 Bodenfliese 10,5mm mit Rutschhemmung R10 / R11
- FL4 Wandfliese
- FL5 mineralische Multifunktions-Flexfuge für Fliesen (B = 1 mm)
wasser- und frostbeständig
- FL6 Grauer, hochflexibler Flexmörtel
(geprüft gemäß nach DIN EN 12004, C2 TE S1 für W1-I bis W3-I)
- FL7 2K-rissüberbrückende, mineralische Dichtungsschlämme
Bodenfläche W1-I (d_{min}= 2 mm nach DIN 18534)
- FL8 2K-rissüberbrückende, mineralische Dichtungsschlämme
Wandfläche W1-I (d_{min}= 2 mm nach DIN 18534)
- FL9 Lösungsmittelfreie Universal-Grundierung, wasser-/alkalibeständig
- FL10 Geschlossenzellige Hinterfüllschnur
- FL11 Elastische Fugenfüllung
- FL12 Hohlkehlsockel 10 x 20 cm
- FL13 Styropor-Entkopplungsstreifen
- FL14 Dichtband
- FL15 Bewegungsfugenprofil 15 mm hoch,
wasserfest und dicht nach DIN 18534 W3-I
- FL16 Silikon-Fugendichtmasse mit geschlossenzelliger
Hinterfüllschnur
- FL17 Abschlussprofil Edelstahl
- FL18 2K-rissüberbrückende, mineralische Dichtungsschlämme
Bodenfläche W2-I (d_{min}= 2 mm nach DIN 18534)
- FL19 2K-rissüberbrückende, mineralische Dichtungsschlämme
Wandfläche W2-I (d_{min}= 2 mm nach DIN 18534)

LEISTUNG ESTRICH

- ES1 Zementestrich nach DIN 18560-CT-F5
- ES2 Trennlage PE-Folie (s_d-Wert: 20,000)
- ES3 Trittschalldämmung MW DES-0,035 30 WLG 035
- ES4 Ausgleichsdämmung oder Ausgleichsschüttung
n. DIN 18560-2 bei Bedarf, ca. 45mm
- ES5 Randdämmstreifen
- ES6 DIN 4108 5.1 Wärmedämmung
MW 040 n. DIN 13162 NW 0,039
- ES14 Heizestrich DIN 18560-CT-F5-S80-H55
mit Dehnfugen unterteilt
- ES15 Heizleitungen ø 25 mm mit Rohrhalter

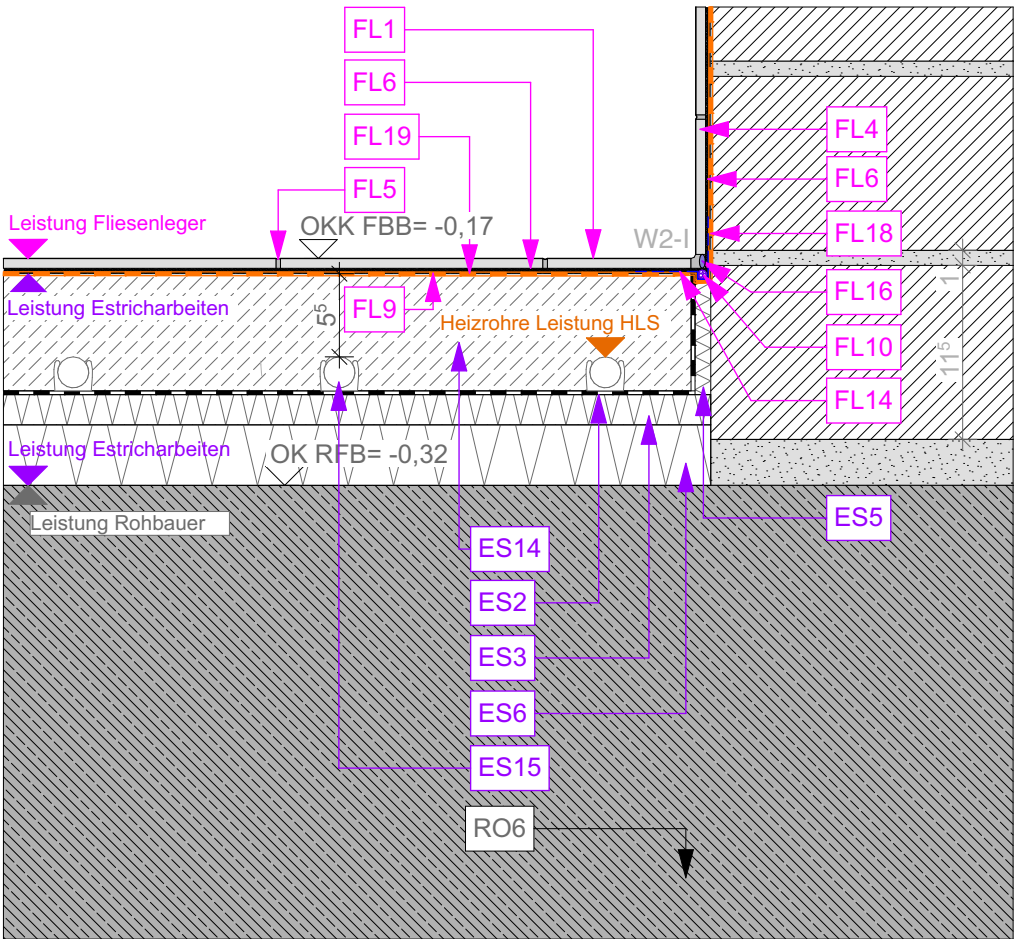

ANNETTE-VON-DROSTE-HÜLSHOFF SCHULE NIENBERGE

ADRESSE Kirmstraße 1
48161 Münster
Nienberge

BAUHERR



Amt für Immobilien-
management

NUR FÜR DIE
AUSSCHREIBUNG

PLANINHALT

WA FL an KSW HM

BBB Plancode

62415

Index

Zuarbeit Ausschreibung

PROJEKT 11992_MÜN

DATUM 250903

MASSSTAB 1:100, 1:5

PLANNUMMER 62415

11992_MÜN_250903_LP5 - A_ 62415 _WA FL an KSW HM