
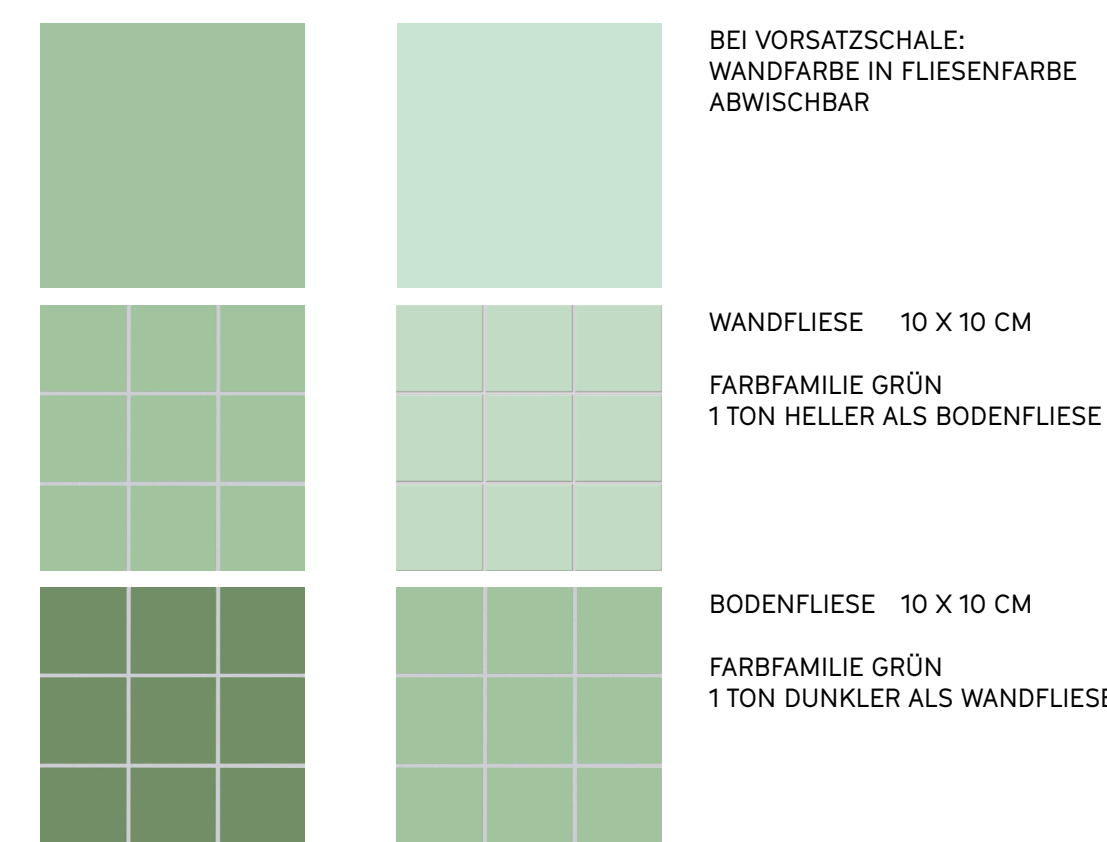
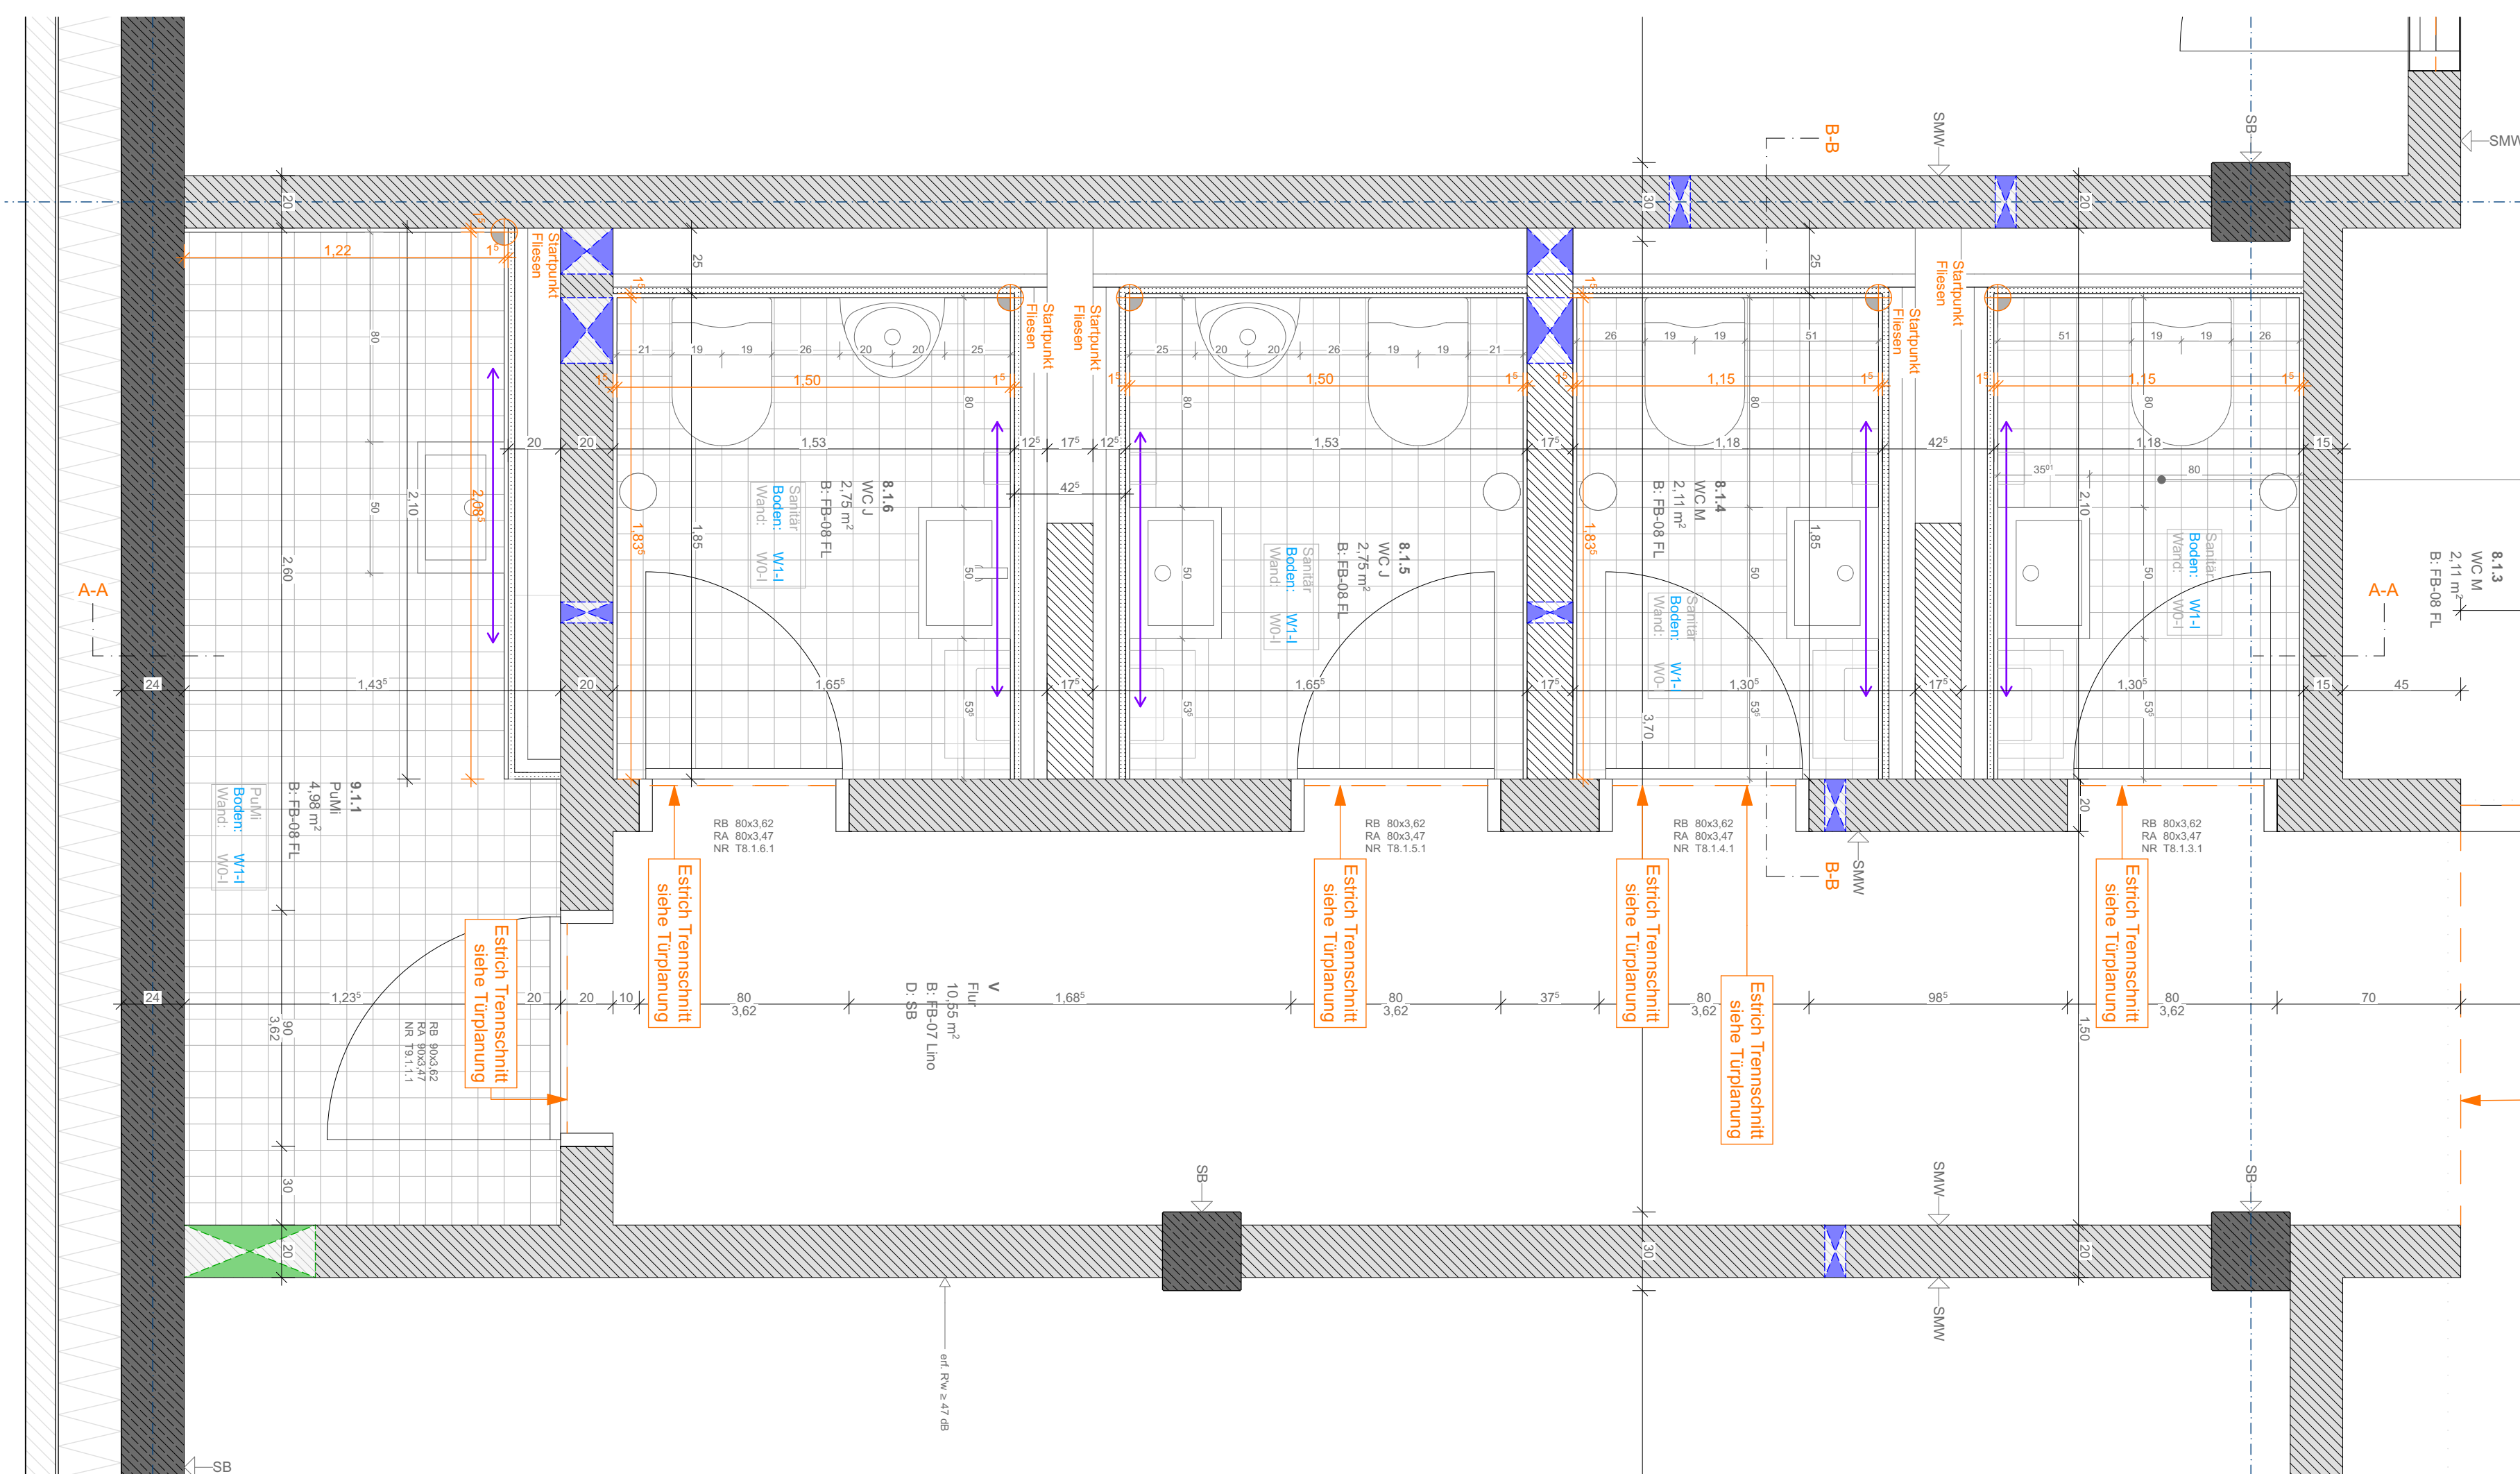
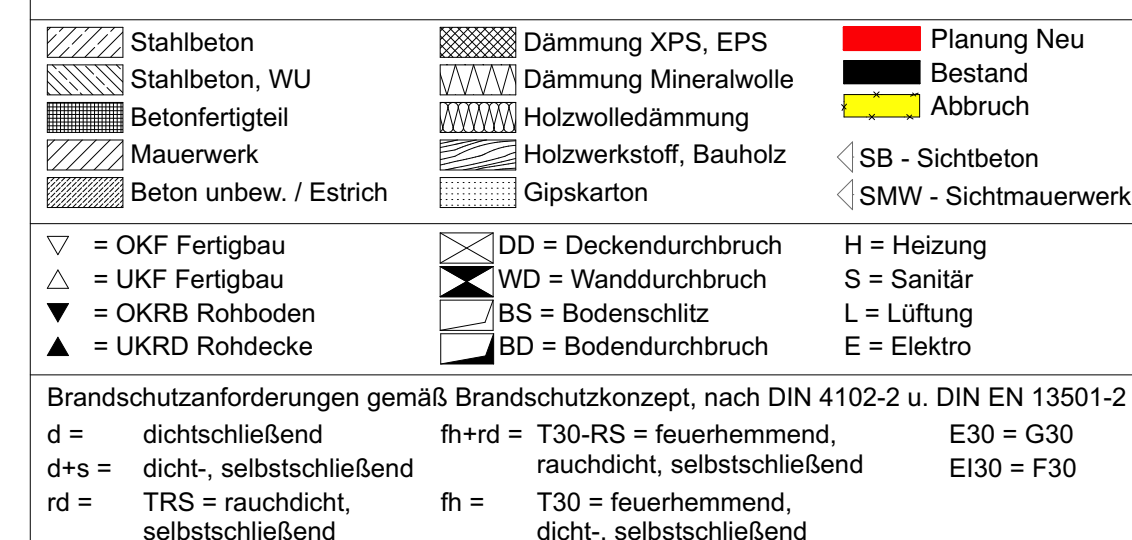
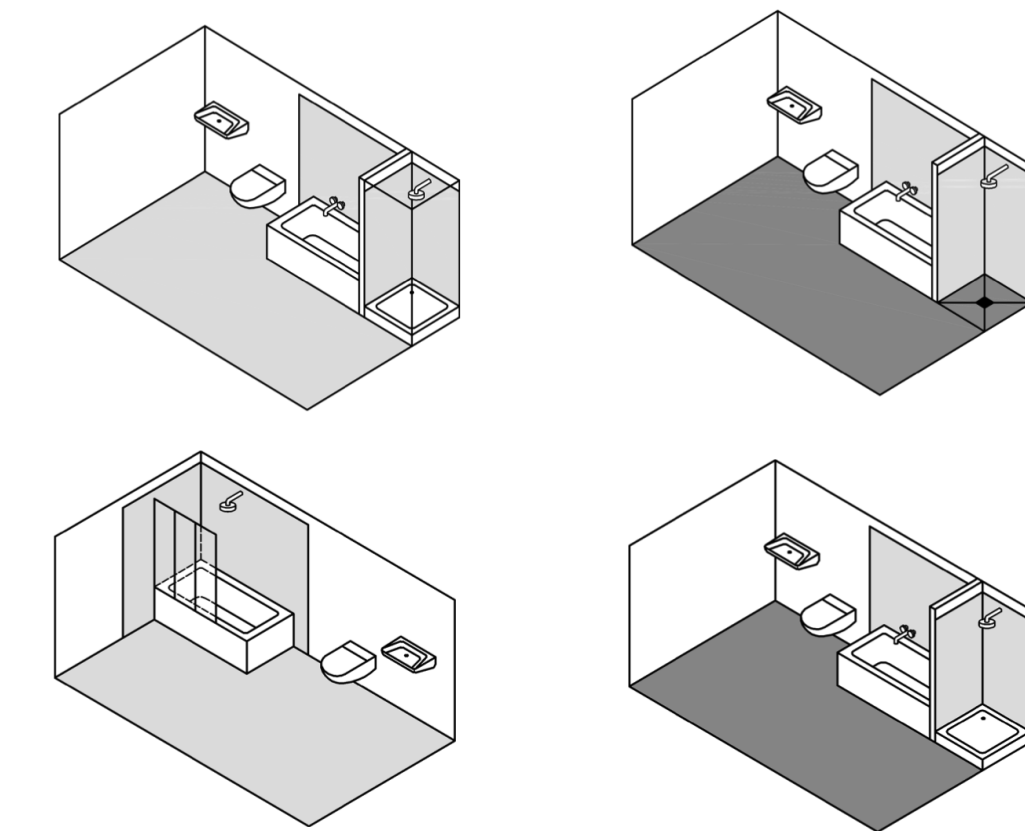
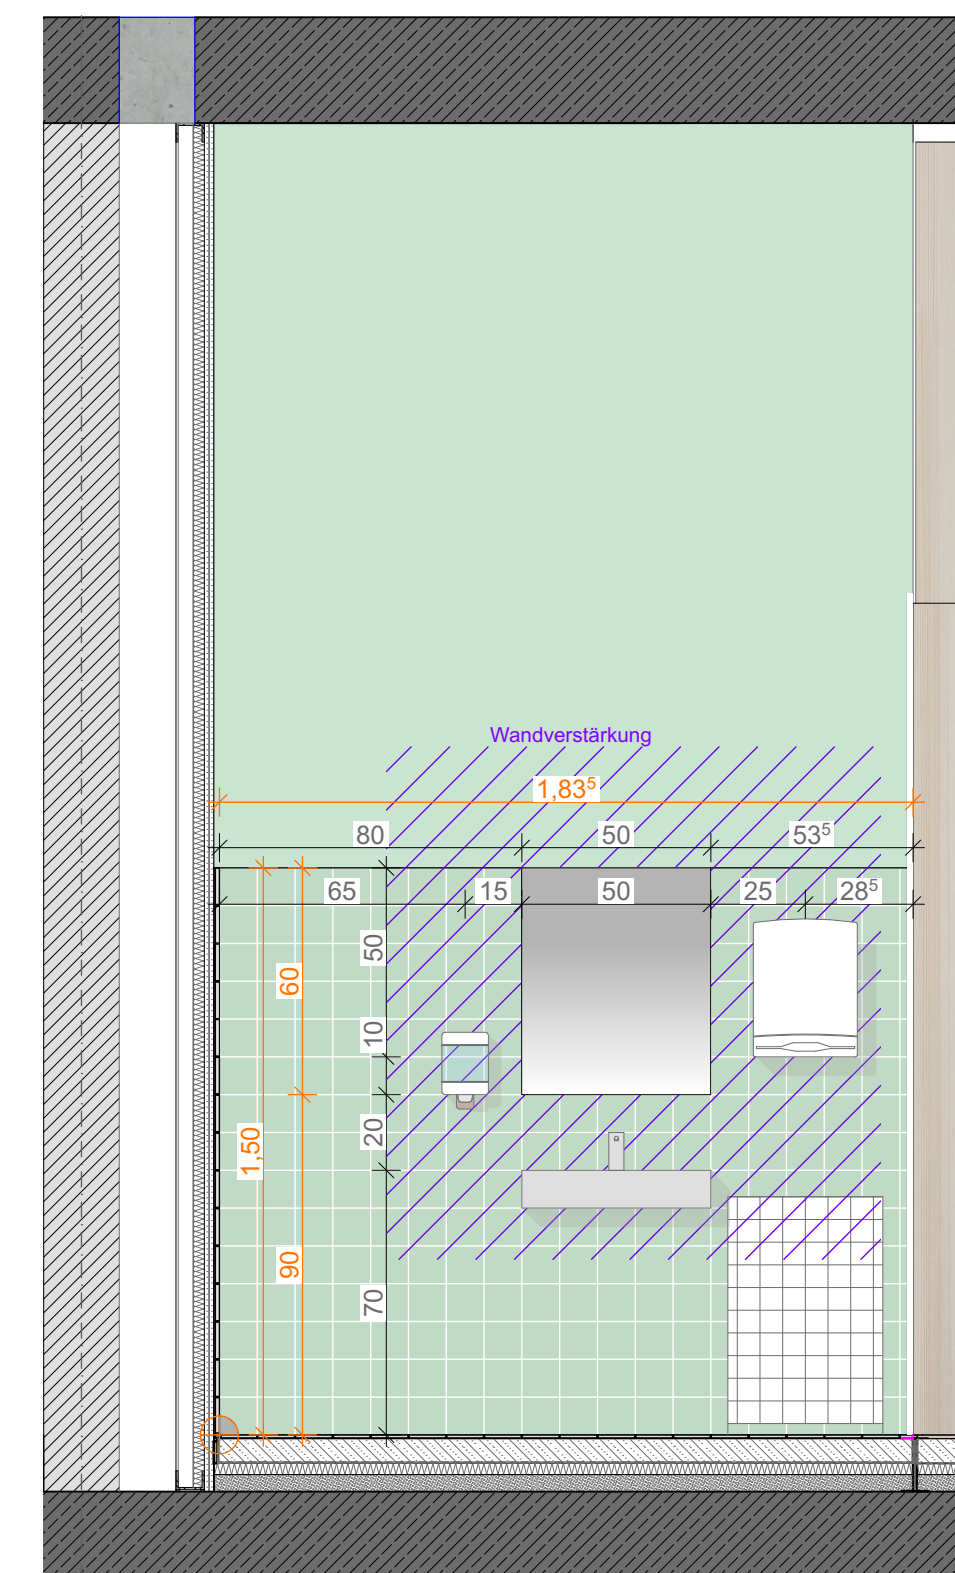


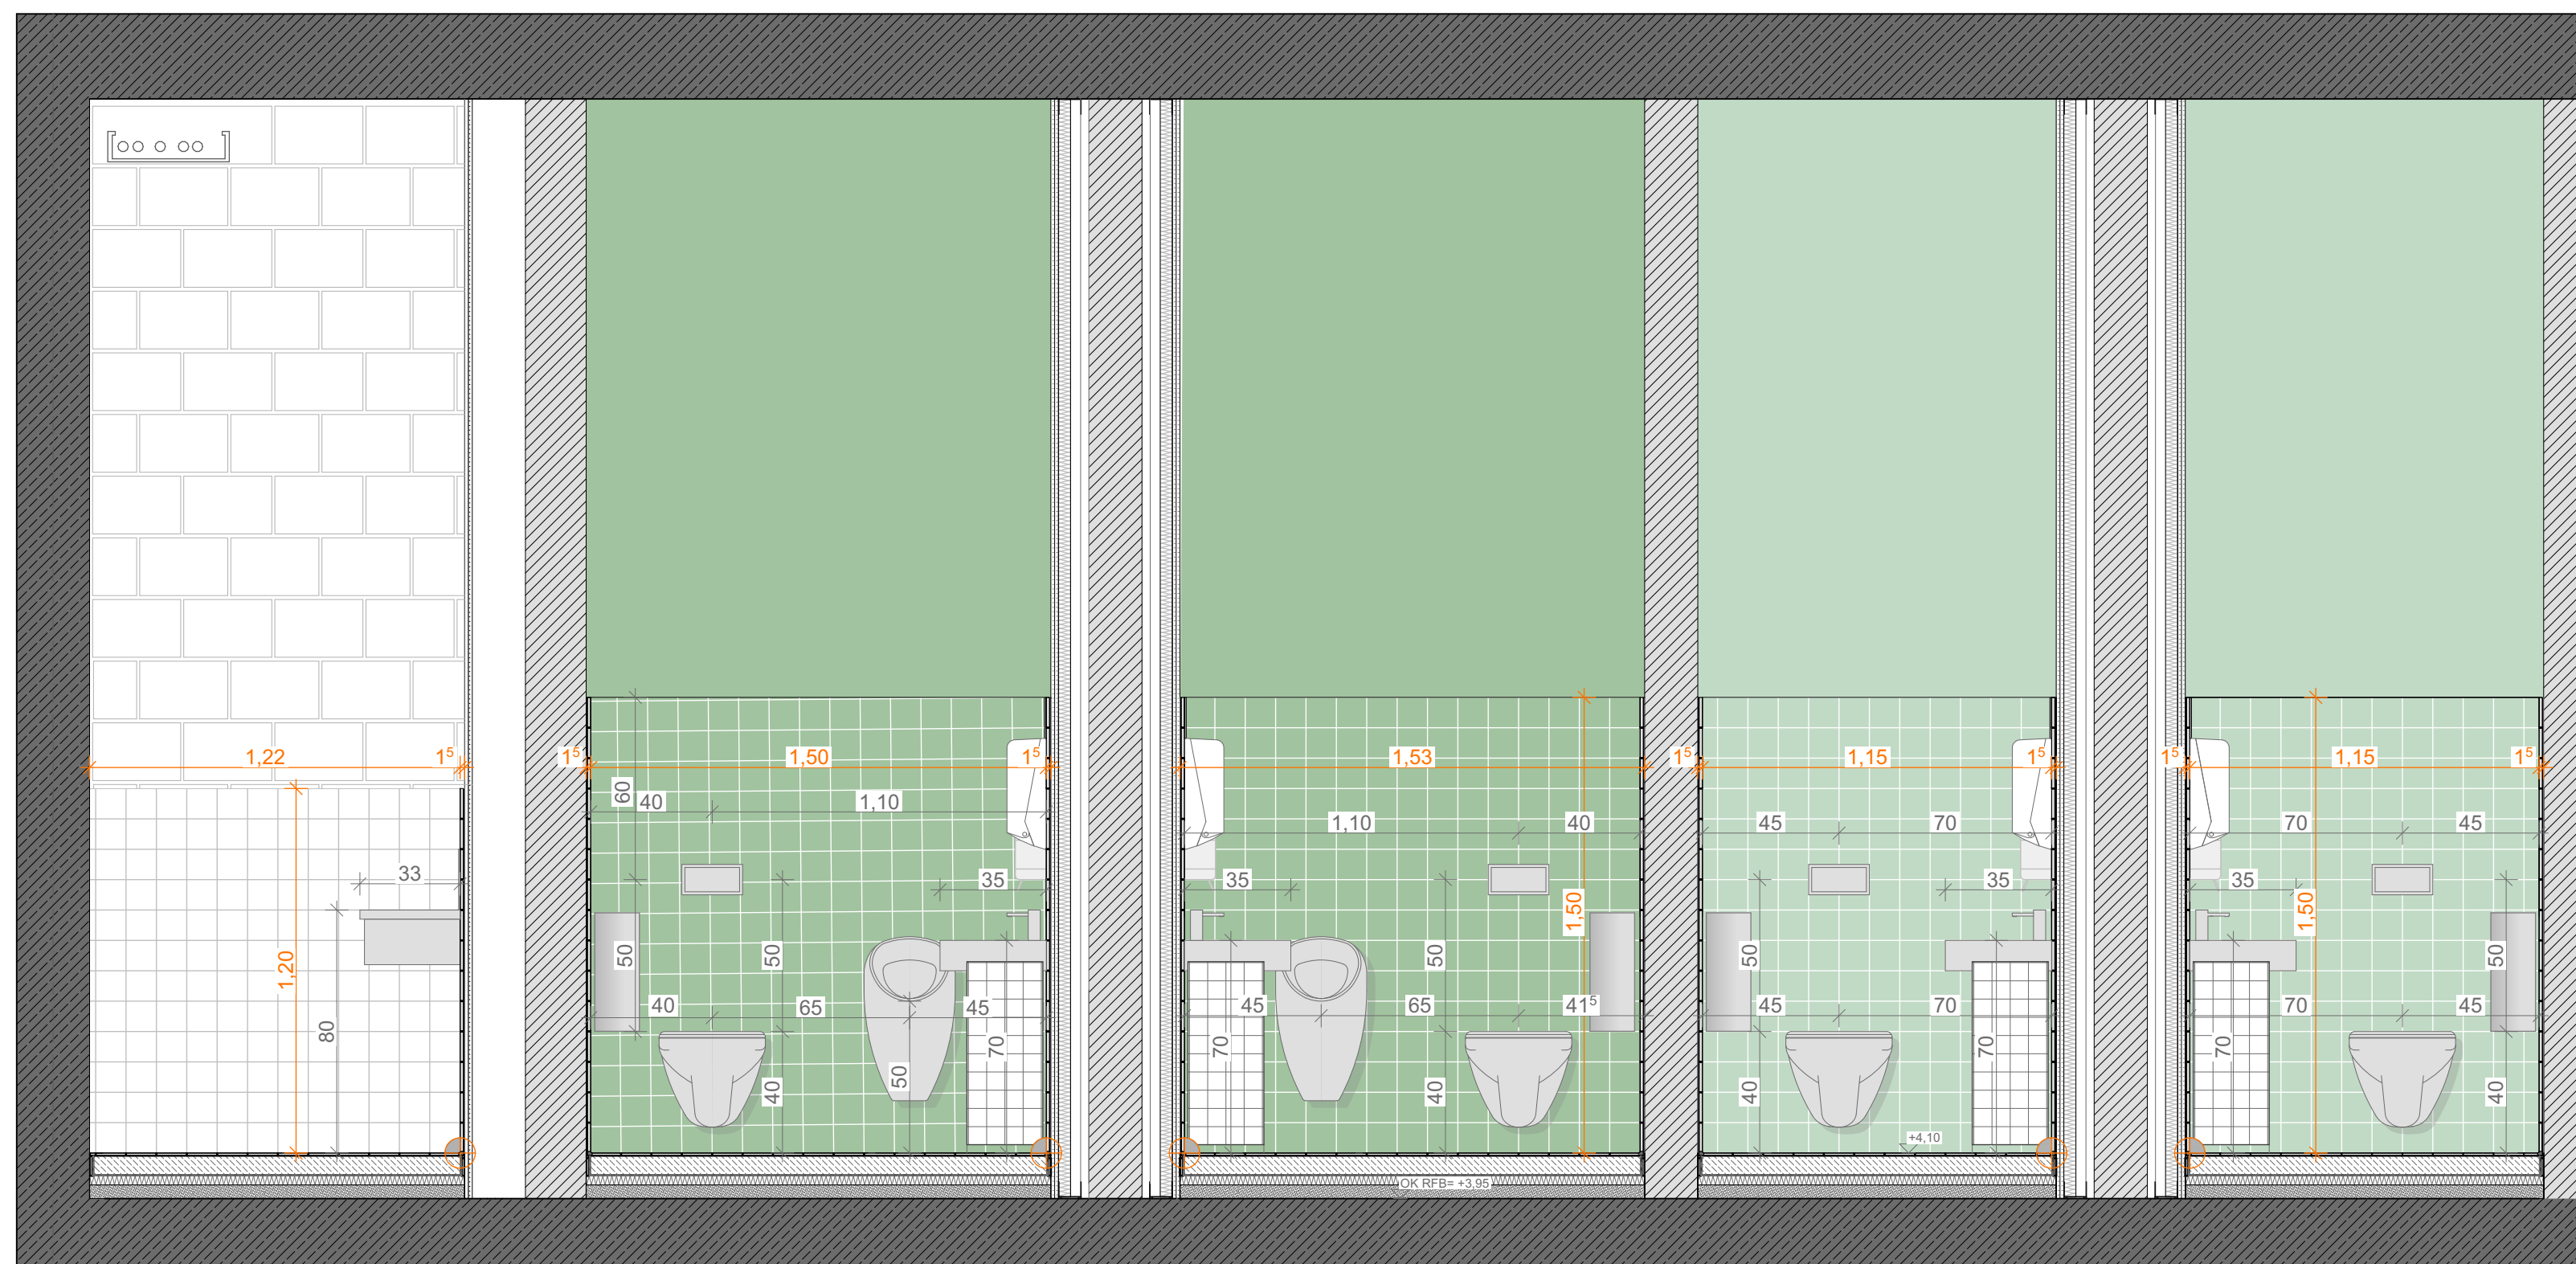

## Montagehöhen Sanitärgegenstände

Schülerinnen und Schüler  
nach Gebäudeleitlinie Stadt Münster

Kinder zwischen 7-11 Jahre

|        |                         |
|--------|-------------------------|
| WC     | OK 40 cm ab OK FFB      |
| Urinal | OK 50cm ab OK FFB       |
| WB     | OK 65 - 75 cm ab OK FFB |

|        |                     |
|--------|---------------------|
| Seife  | UK 90 cm ab OK FFB  |
| Papier | UK 100 cm ab OK FFB |

Lehrerinnen und Lehrer

|        |                    |
|--------|--------------------|
| WC     | OK 42 cm ab OK FFB |
| Urinal | OK 65cm ab OK FFB  |
| WB     | OK 85 cm ab OK FFB |

|        |                     |
|--------|---------------------|
| Seife  | UK 100 cm ab OK FFB |
| Papier | UK 120 cm ab OK FFB |

barrierefrei  
nach VDI 6000-6 / GLL

|                     |                     |
|---------------------|---------------------|
| WC                  | OK 46 cm ab OK FFB  |
| WB                  | OK 80 cm ab OK FFB  |
| Seife               | OK 100 cm ab OK FFB |
| Papier              | UK 100 cm ab OK FFB |
| Spiegel mit Neigung |                     |

# ERWEITERUNG DER ANNETTE-VON-DROSTE- HÜLSHOFF SCHULE NIENBERGE

**ADRESSE** Kirmstraße 1  
48161 Münster Nienberge

BAUHERR

**STADT MÜNSTER**

Amt für Immobilienmanagement

NUR FÜR DIE AUSSCHREIBUNG

**HÖHE NEUBAU:** ± 0,00 = +80,82m ü.NHN = EFH OK FFB EG

## OG Sanitär SuS

|           |                        |            |            |       |                |              |       |
|-----------|------------------------|------------|------------|-------|----------------|--------------|-------|
| Maßstab   | 1:20, 1:100            | Blattgröße | DIN A1     | Datum | 260714         | 000 Plankode | Index |
| Status:   | Zuarbeit Ausschreibung |            |            |       |                | <b>42412</b> |       |
| Projekt   | Datum                  | Phase      | Einsteller | Code  | Beschreibung   |              |       |
| 11992 MÜN | 260714                 | LP5        | - A        | 42412 | OG Sanitär SuS |              |       |