

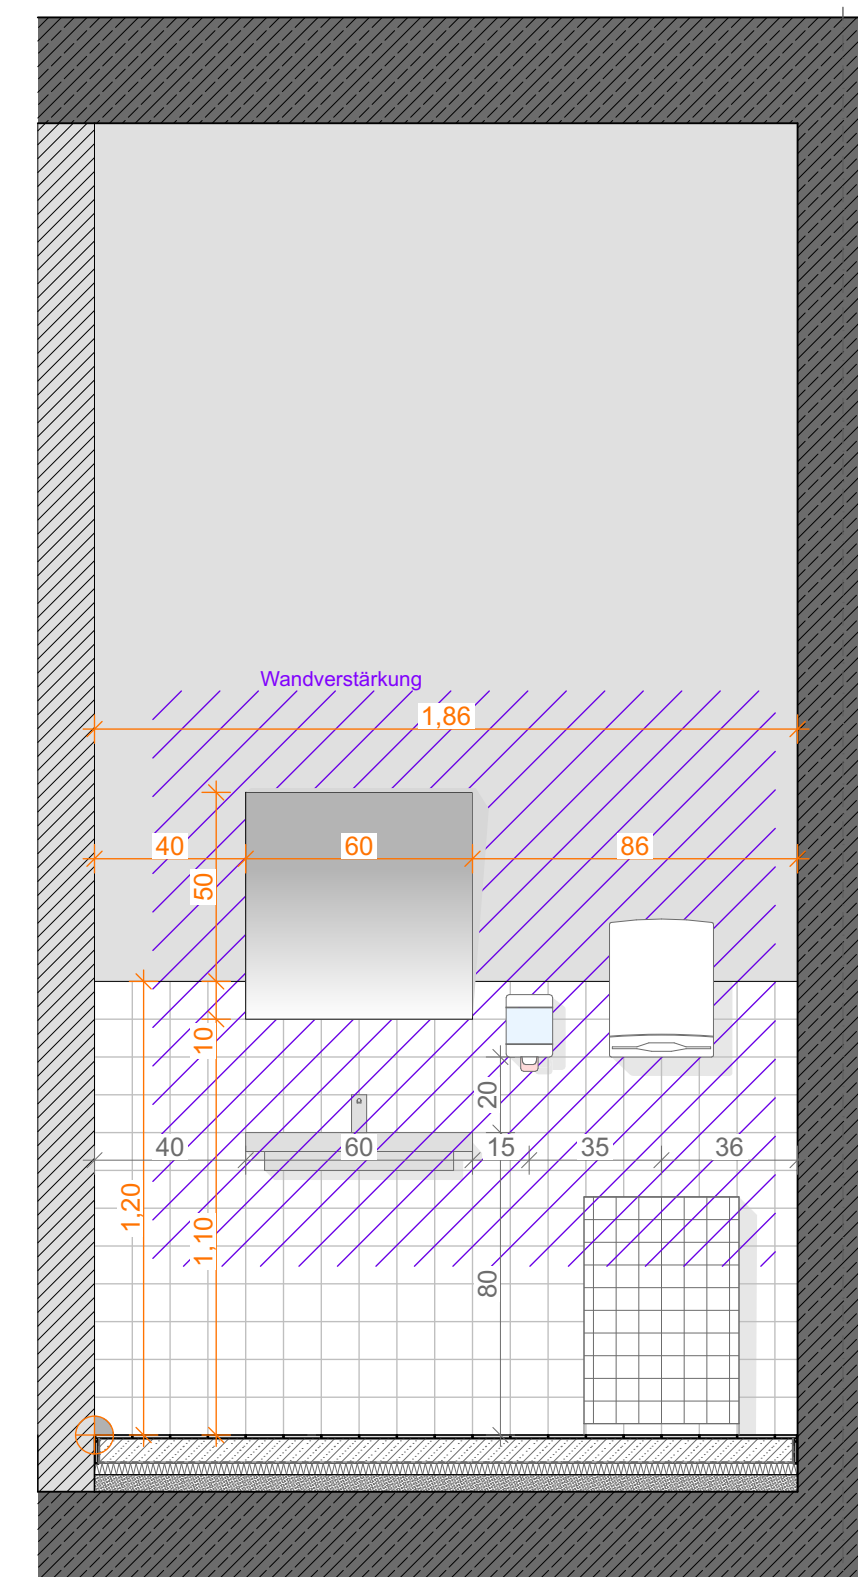
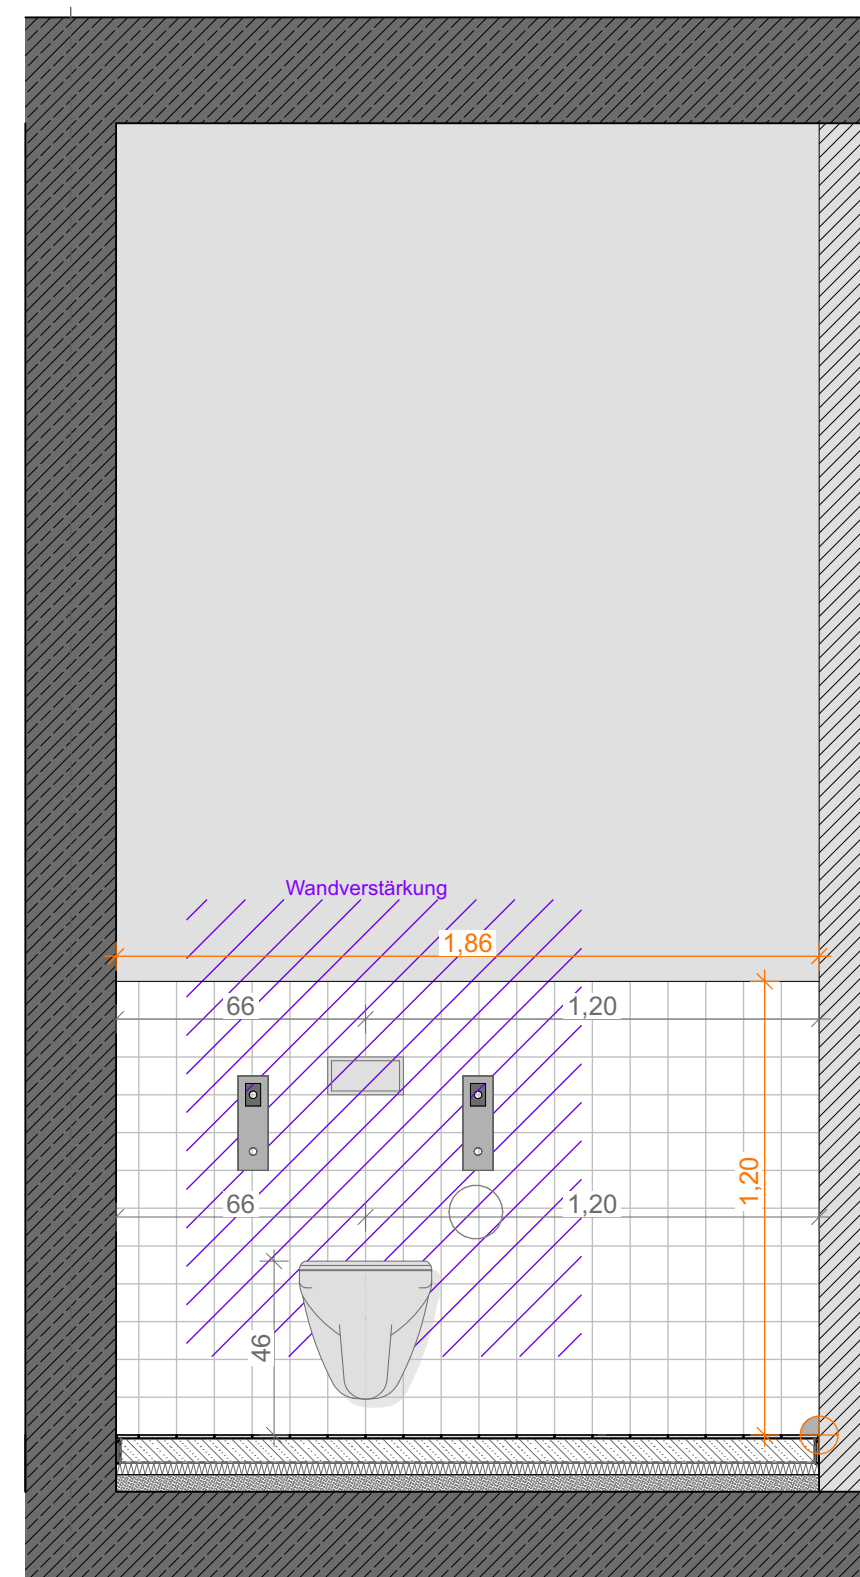


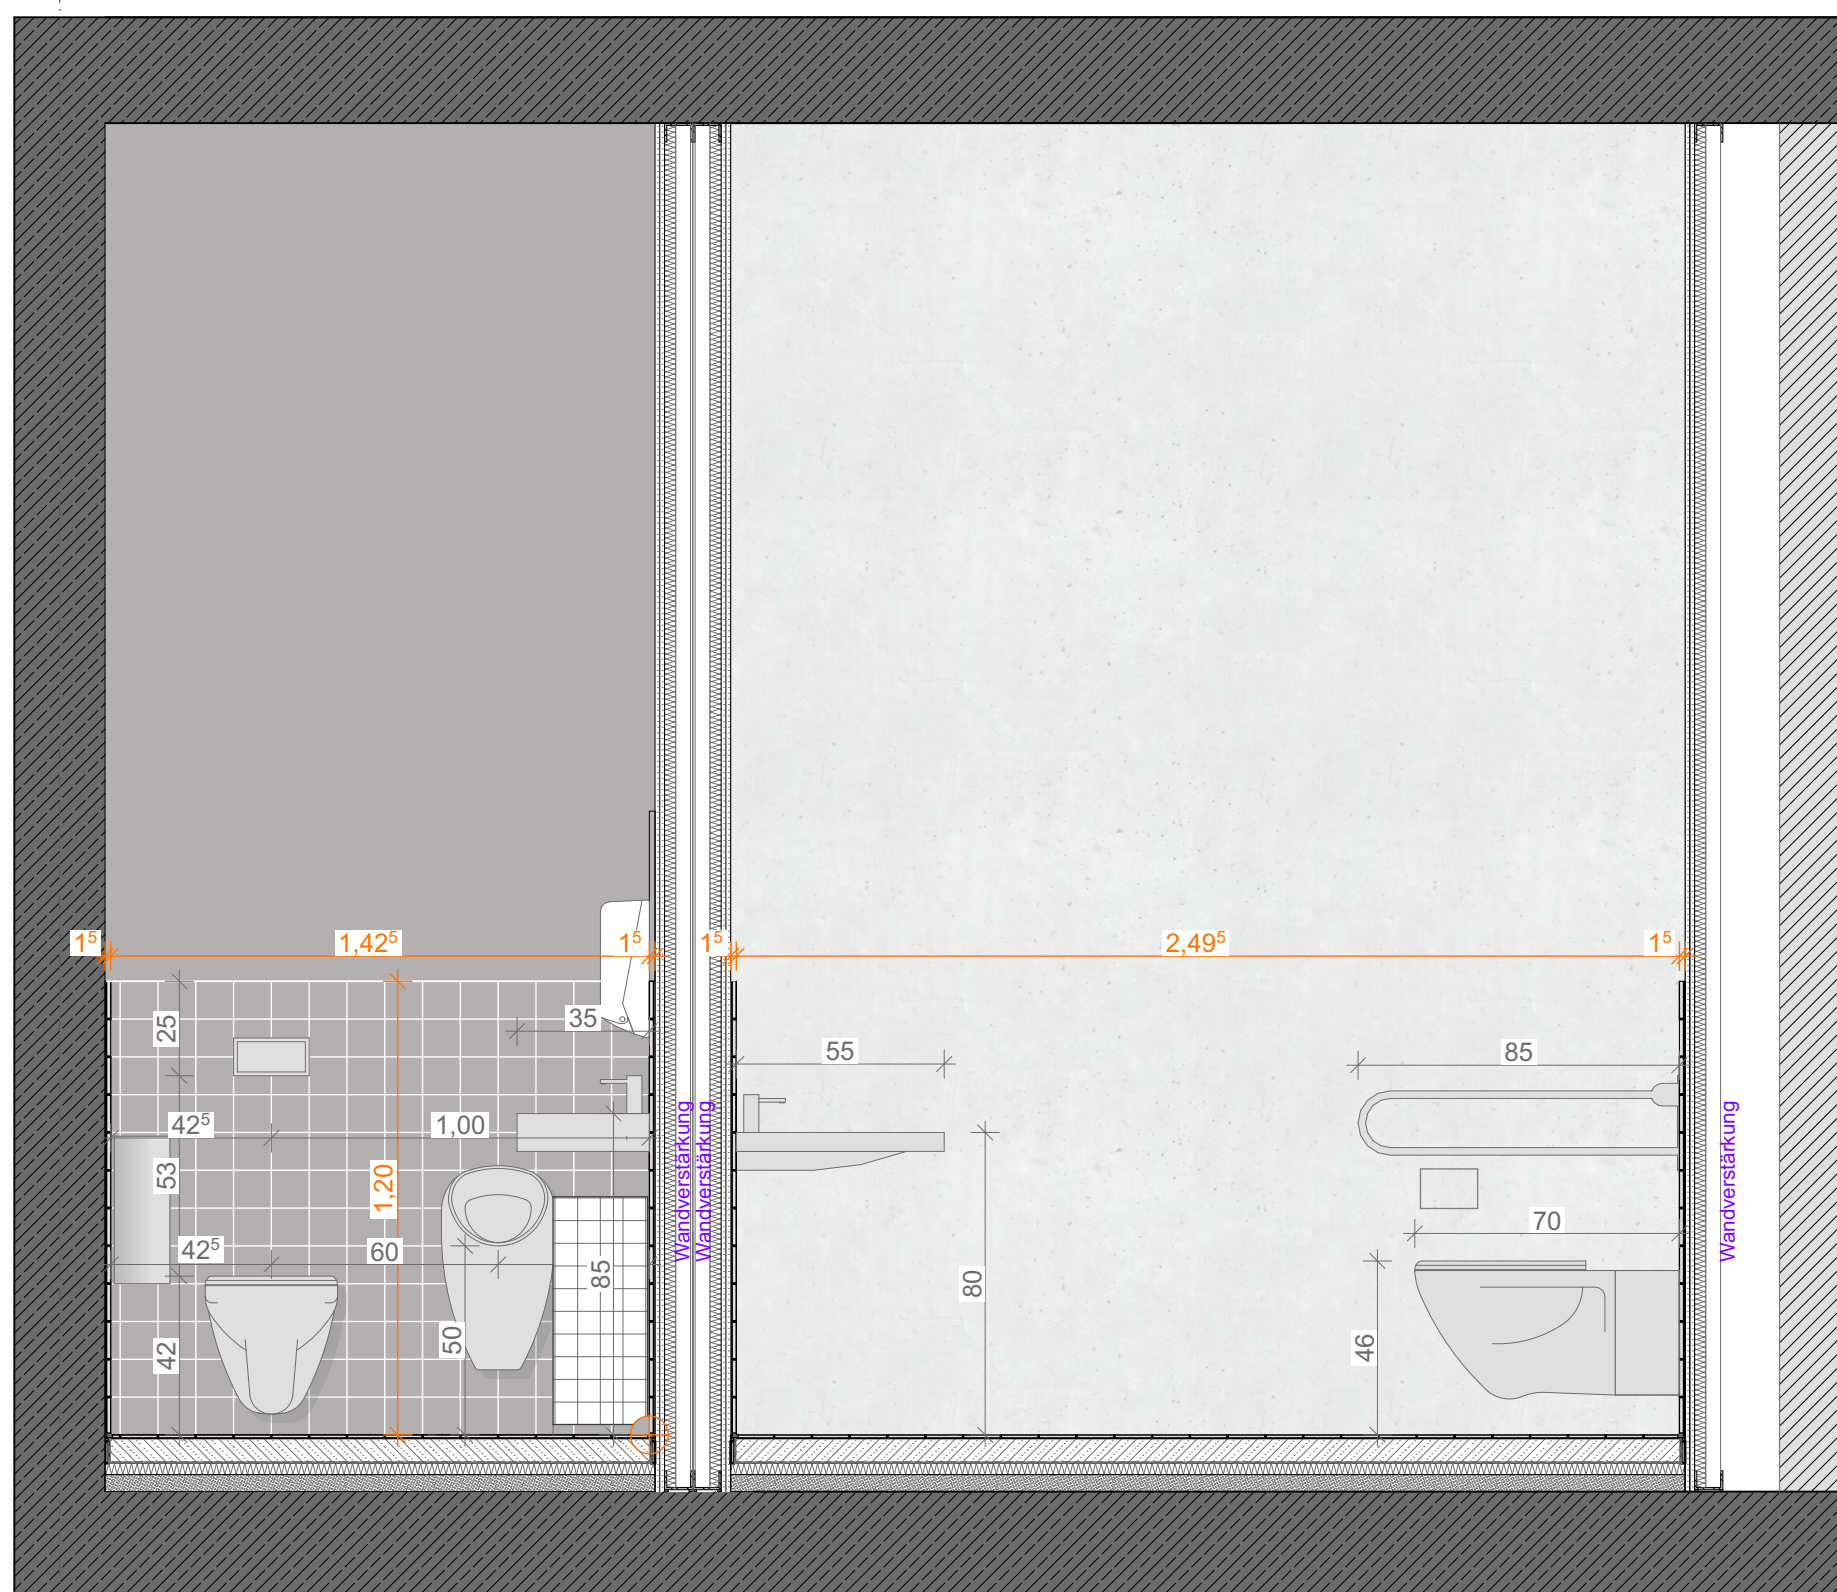

BEI VORSATZSCHALE:
WANDFARBE IN FLIESENFARBE
ABWISCHBAR

WANDFLIESE 10 X 10 CM
FARBFAMILIE NEUTRAL
1 TON HELLER ALS BODENFLIESE

BODENFLIESE 10 X 10 CM
FARBFAMILIE NEUTRAL
1 TON DUNKLER ALS WANDFLIESE

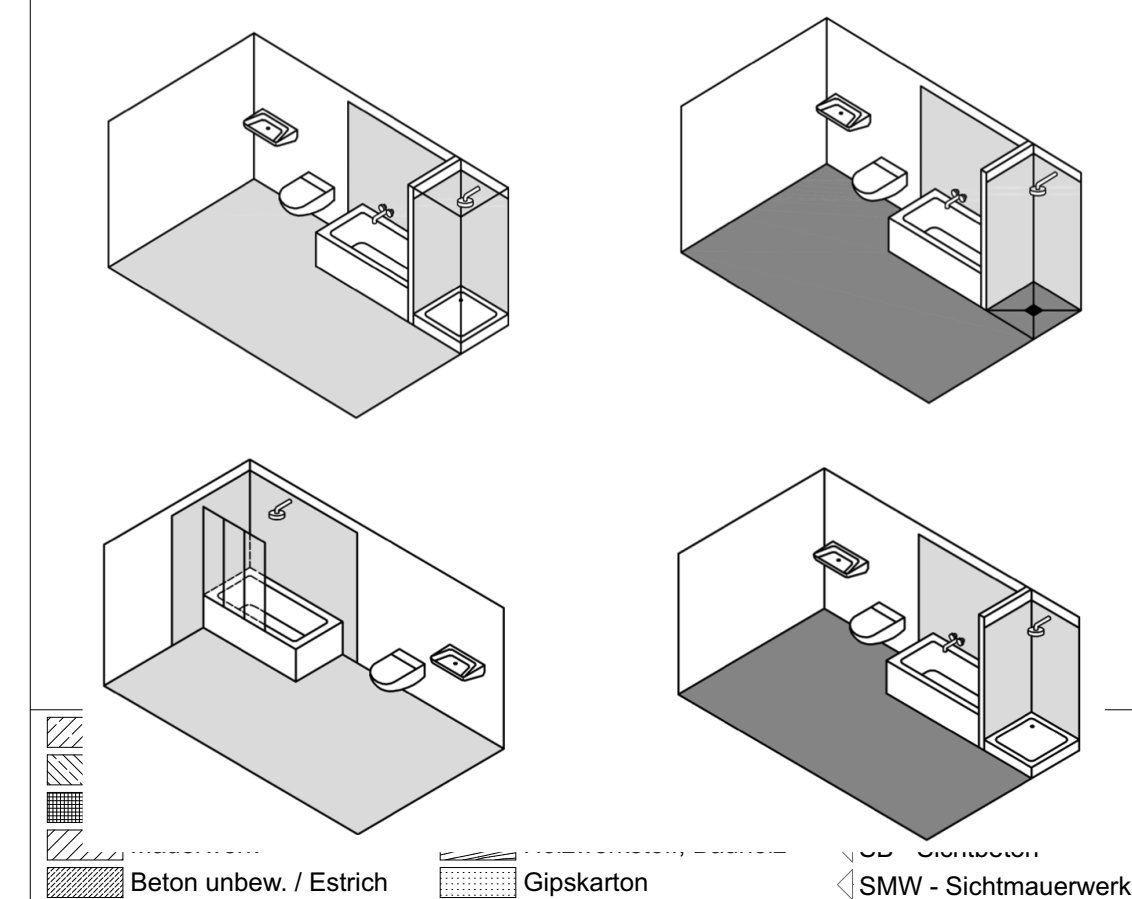

▽ = OKF Fertigbau	 DD = Deckendurchbruch	H = Heizung
△ = UKF Fertigbau	 WD = Wanddurchbruch	S = Sanitär
▽▲ = OKRB Rohboden	 BS = Bodenschlitz	L = Lüftung
▲ = UKRD Rohdecke	 BD = Bodendurchbruch	E = Elektro

Brandschutzanforderungen gemäß Brandschutzkonzept, nach DIN 4102-2 u. DIN EN 13501-2		
d = dichtschießend	fh+rd = T30-RS = feuerhemmend, rauchdicht, selbstschießend	E30 = G30
d+s = dicht, selbstschießend		E130 = F30
rd = TRS = rauchdicht, selbstschießend	fh = T30 = feuerhemmend, dicht, selbstschießend	

	Grundrissdarstellung: Maßkette an Türen und Fenstern = Rohbau Öffnungsmaß BRH = Bezug OKF	Tür- / Fensterstempel: RB = Rohbau Öffnungsmaß RA = Rahmen Außenmaß = Nennmaß Tür / Fenster
--	---	---

[illegible]

Sämtliche Maße sind vom Unternehmen eigenverantwortlich am Bau zu prüfen.
Alle Werkpläne sind nur in Verbindung mit den gültigen Schal- und Bewehrungsplänen der Tragwerksplanung, sowie den Durchbruchplänen der Fachplanung gültig und/oder den ergänzenden Angaben.
Dehnungsfugen sind nach Angabe Tragwerksplanung auszuführen.
Das ausführende Unternehmen ist verpflichtet, den die Auftraggeber in auf etwaige Unstimmigkeiten der Ausführungsunterlagen hinzuweisen (VOB, § 3.3).
Das gültige Brandschutzkonzept ist zu beachten.

ERWEITERUNG DER ANNETTE-VON-DROSTE- HÜLSHOFF SCHULE NIENBERGE

ADRESSE Kirmstraße 1
48161 Münster Nienberge

BAUHERR

STADT MÜNSTER


Amt für Immobilienmanagement

NUR FÜR DIE AUSSCHREIBUNG

HÖHE NEUBAU: $\pm 0,00 = +80,82\text{m ü.NHN} = \text{EFH OK FFB EG}$

OG Sanitär Flur L

Maßstab	1:20, 1:100	Blattgröße	DIN A1	Datum	260714	000 Plankode	Index
Status: Zuarbeit Ausschreibung						42413	
Projekt	Datum	Phase	Ersteller	Code	Beschreibung		
11992 MÜN	260714	LP5	- A	42413	OG Sanitär Flur L		

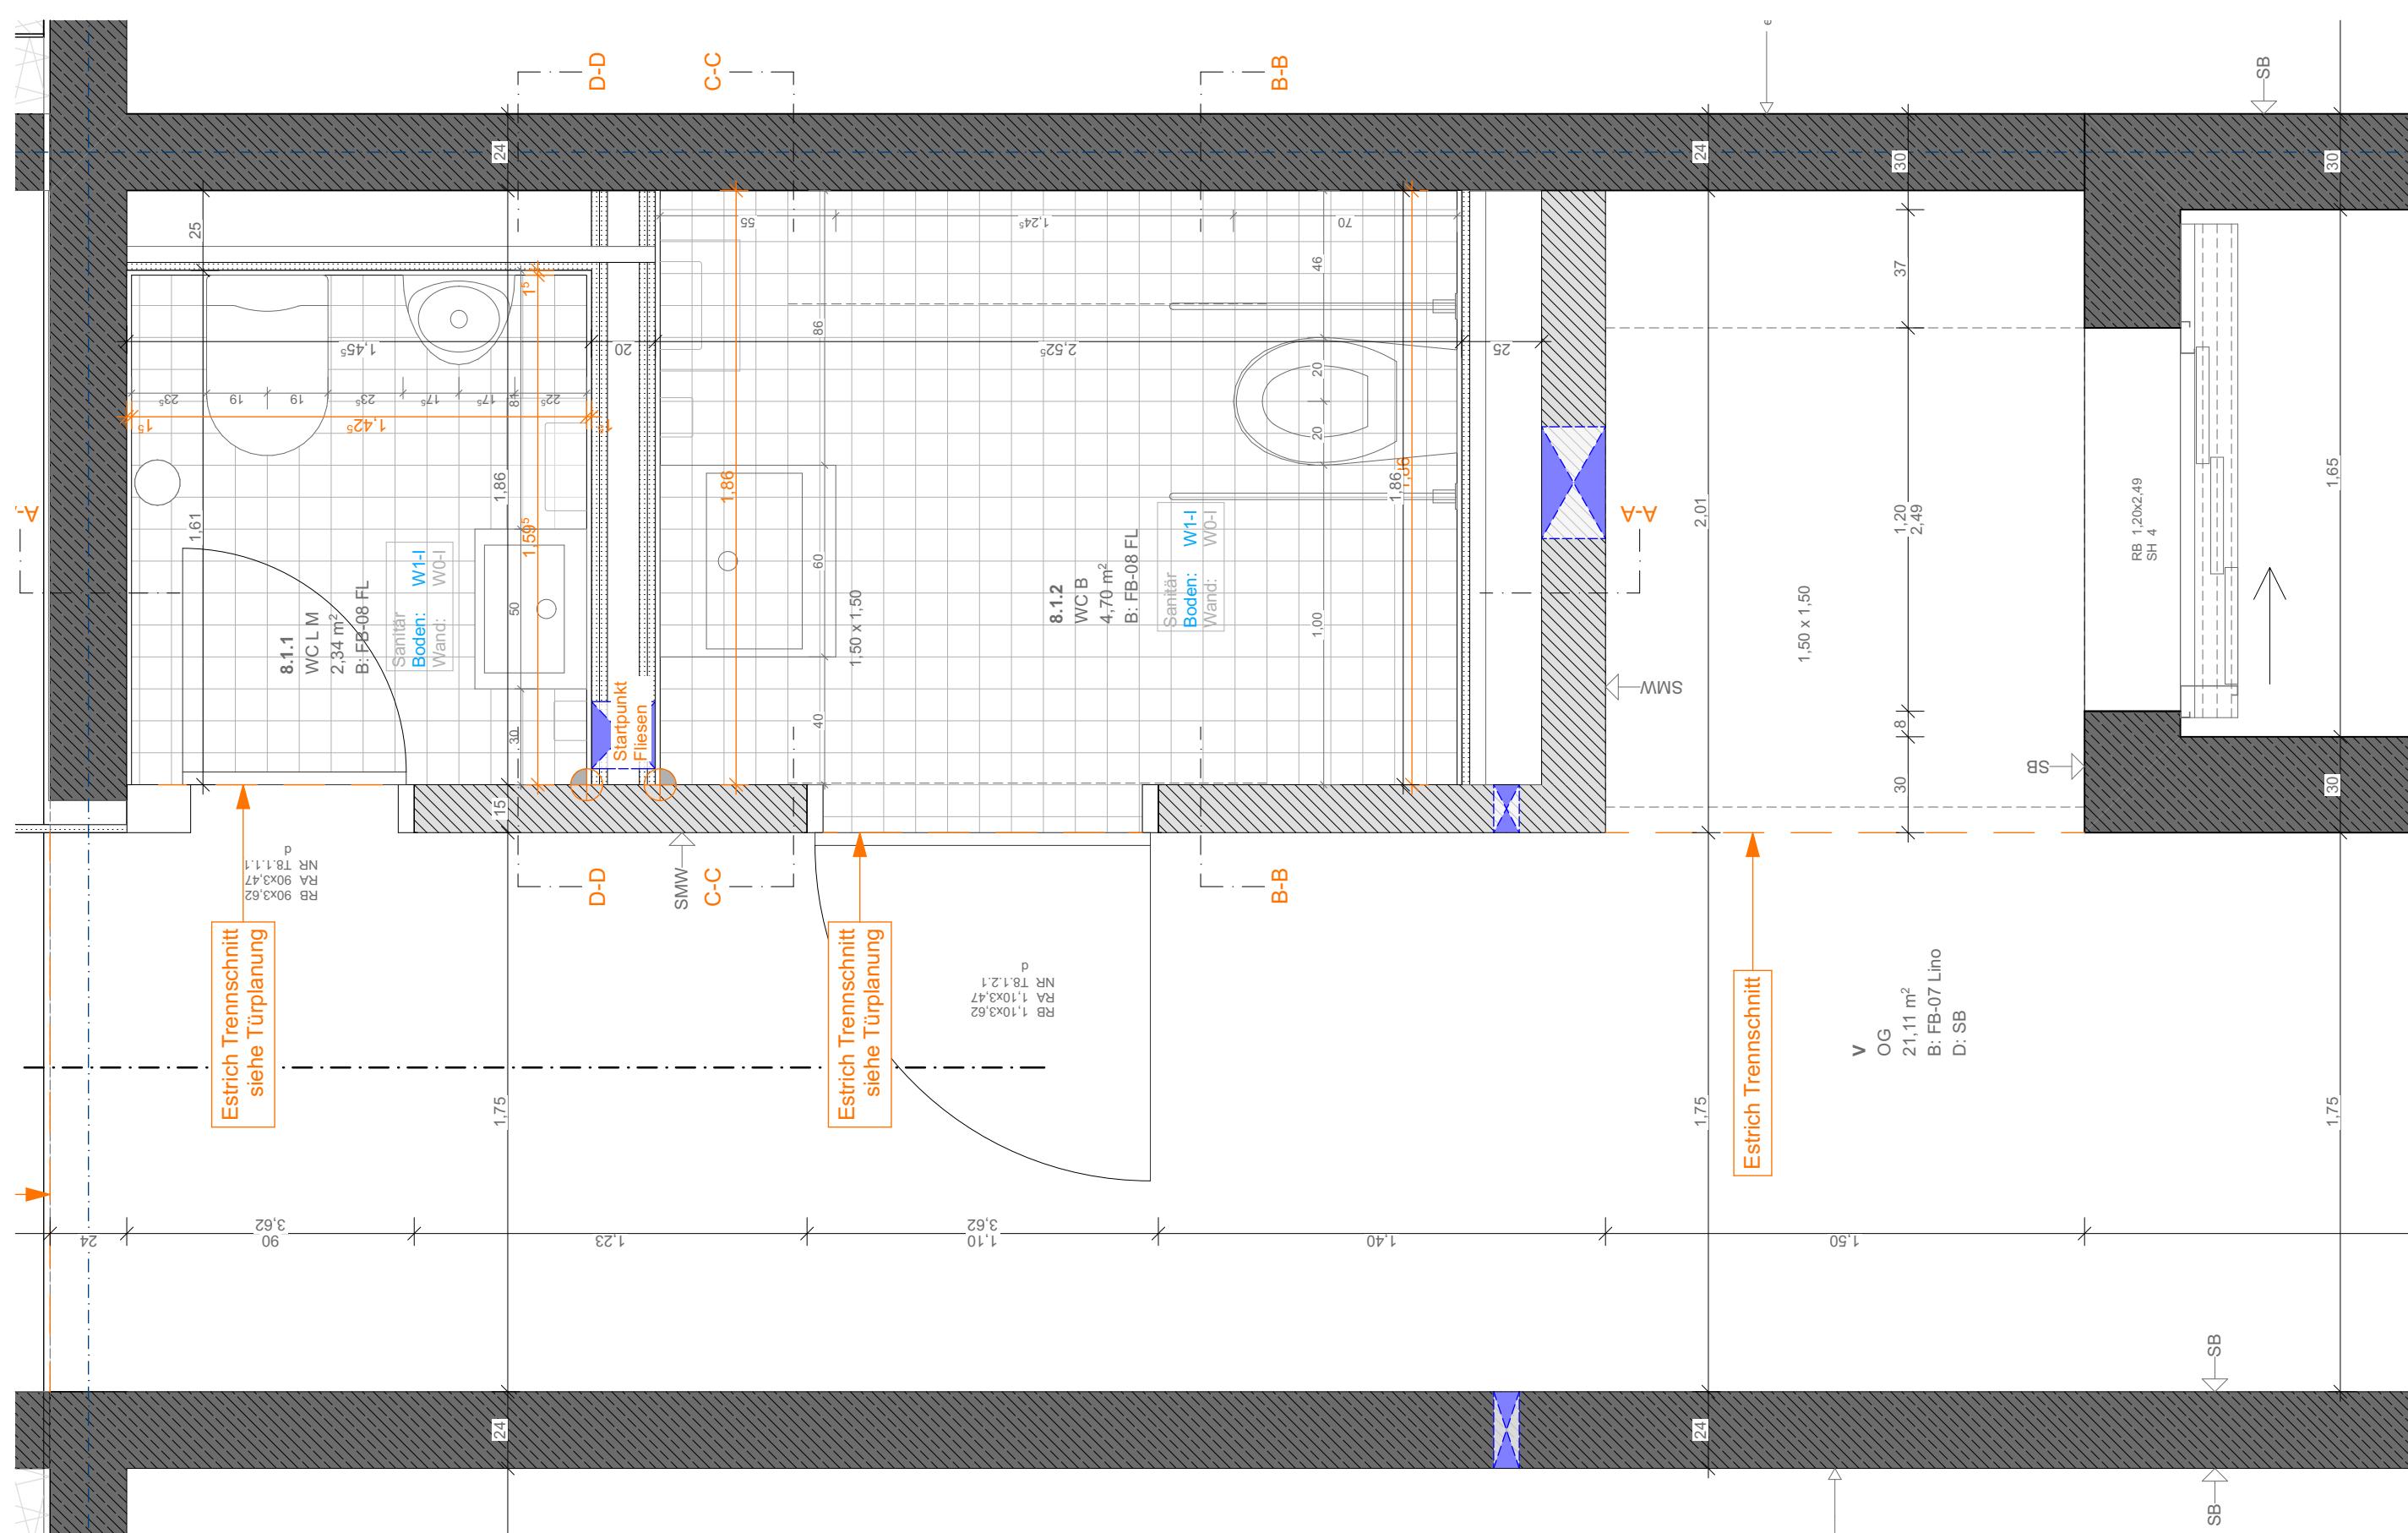

Grundriss OG Sanitär Flur
M 1:20

Hinweis: WC nicht rollstuhlgerecht nach DIN 18040-1!

