
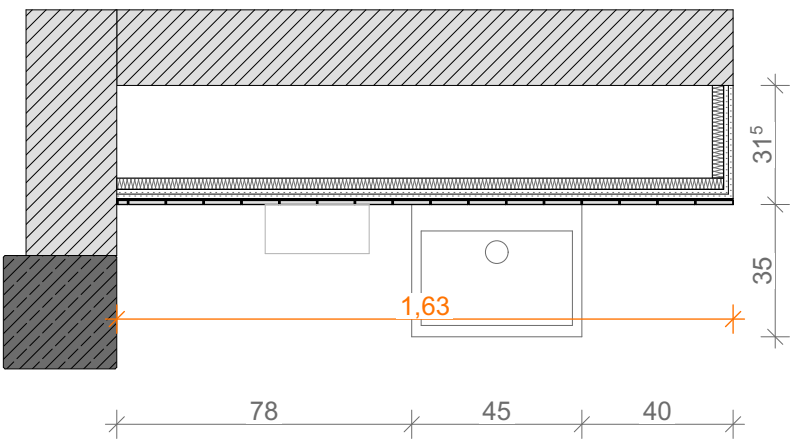


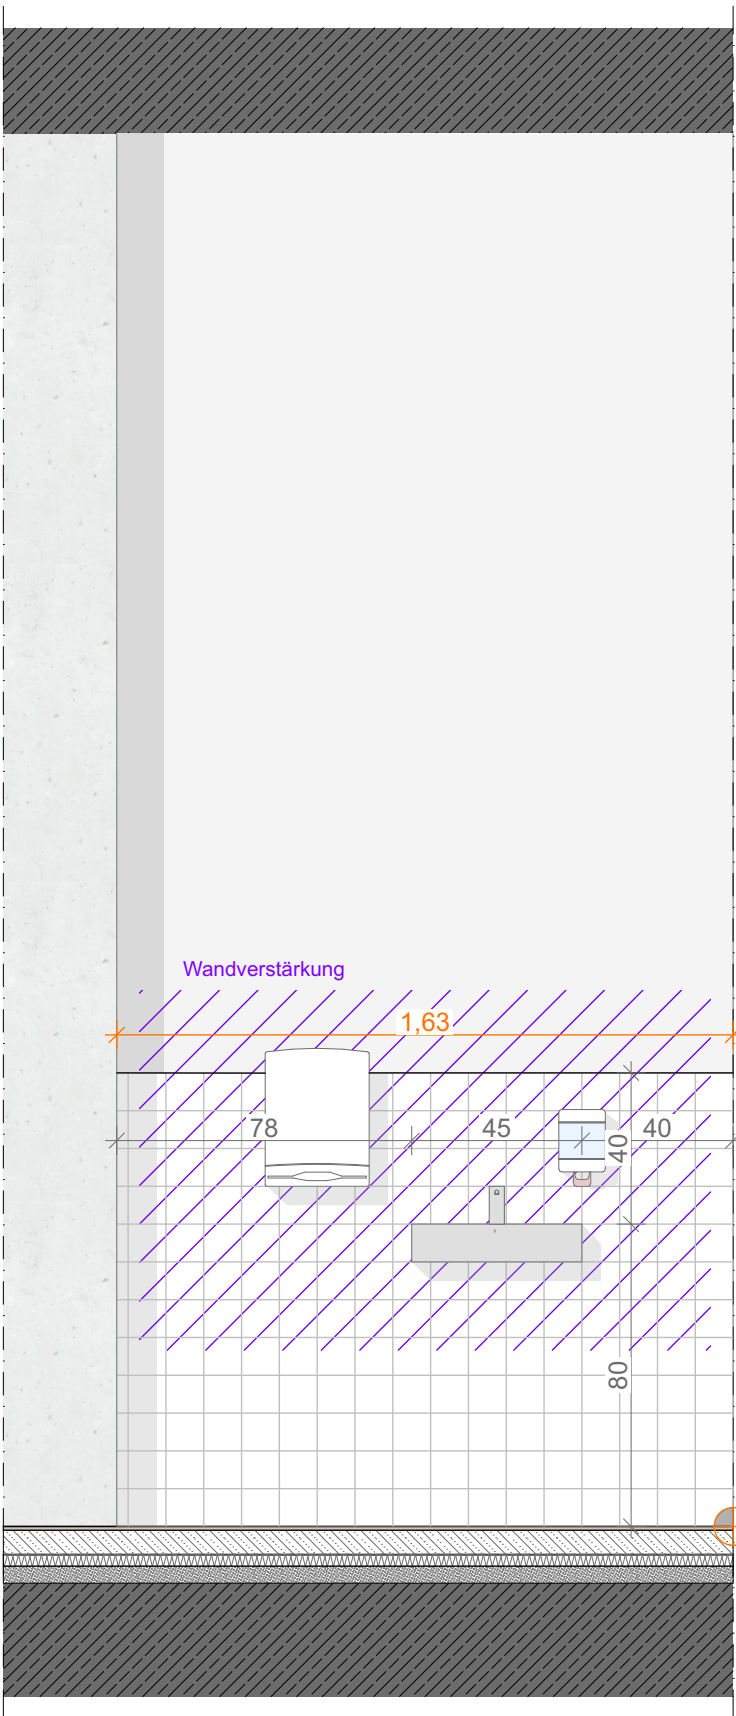

Montagehöhen Sanitärgegenstände

Schülerinnen und Schüler
nach Gebäudeleitlinie Stadt Münster

Kinder zwischen 7-11 Jahre	
WC	OK 40 cm ab OK FFB
Urinal	OK 50cm ab OK FFB
WB	OK 65 - 75 cm ab OK FFB

Papier UK 100 cm ab OK FFB

Lehrerinnen und Lehrer	
WC	OK 42 cm ab OK FFB
Urinal	OK 65cm ab OK FFB
WB	OK 85 cm ab OK FFB

Papier UK 120 cm ab OK FFB

barrierefrei nach VDI 6000-6 / GLL	
WC	OK 46 cm ab OK FFB
WB	OK 80 cm ab OK FFB
Seife	UK 100 cm ab OK FFB

Montagehöhen Sanitärgegenstände

Schülerinnen und Schüler
nach Gebäudeleitlinie Stadt Münster

Kinder zwischen 7-11 Jahre	
WC	OK 40 cm ab OK FFB
Urinal	OK 50cm ab OK FFB
WB	OK 65 - 75 cm ab OK FFB

Seife UK 90 cm ab OK FFB
Papier UK 100 cm ab OK FFB

Lehrerinnen und Lehrer	
WC	OK 42 cm ab OK FFB
Urinal	OK 65cm ab OK FFB
WB	OK 85 cm ab OK FFB

Seife UK 100 cm ab OK FFB
Papier UK 120 cm ab OK FFB

barrierefrei nach VDI 6000-6 / GLL	
WC	OK 46 cm ab OK FFB
WB	OK 80 cm ab OK FFB
Seife	UK 100 cm ab OK FFB
Papier	UK 100 cm ab OK FFB
Spiegel mit Neigung	

BEI VORSATZSCHALE:
WANDFARBE IN FLIESEN-
FARBE
ABWISCHBAR

WANDFLIESE
10 X 10 CM

FARBFAMILIE
NEUTRAL - WEISS

BODEN LINO
MATCHA GRÜN

ANNETTE-VON-DROSTE-HÜLSHOFF SCHULE NIENBERGE

ADRESSE Kirmstraße 1
48161 Münster Nienberge



PROJEKT	11992_MÜN
DATUM	250903
MASSSTAB	1:20, 1:100
11992_MÜN_250903_LP5 - A_ 42415 _Waschbecken Klassenräume 1,63m	

Zuarbeit Ausschreibung

PLANINHALT	Waschbecken Klassenräume 1,63m
PLANNUMMER	42415

NUR FÜR DIE
AUSSCHREIBUNG