
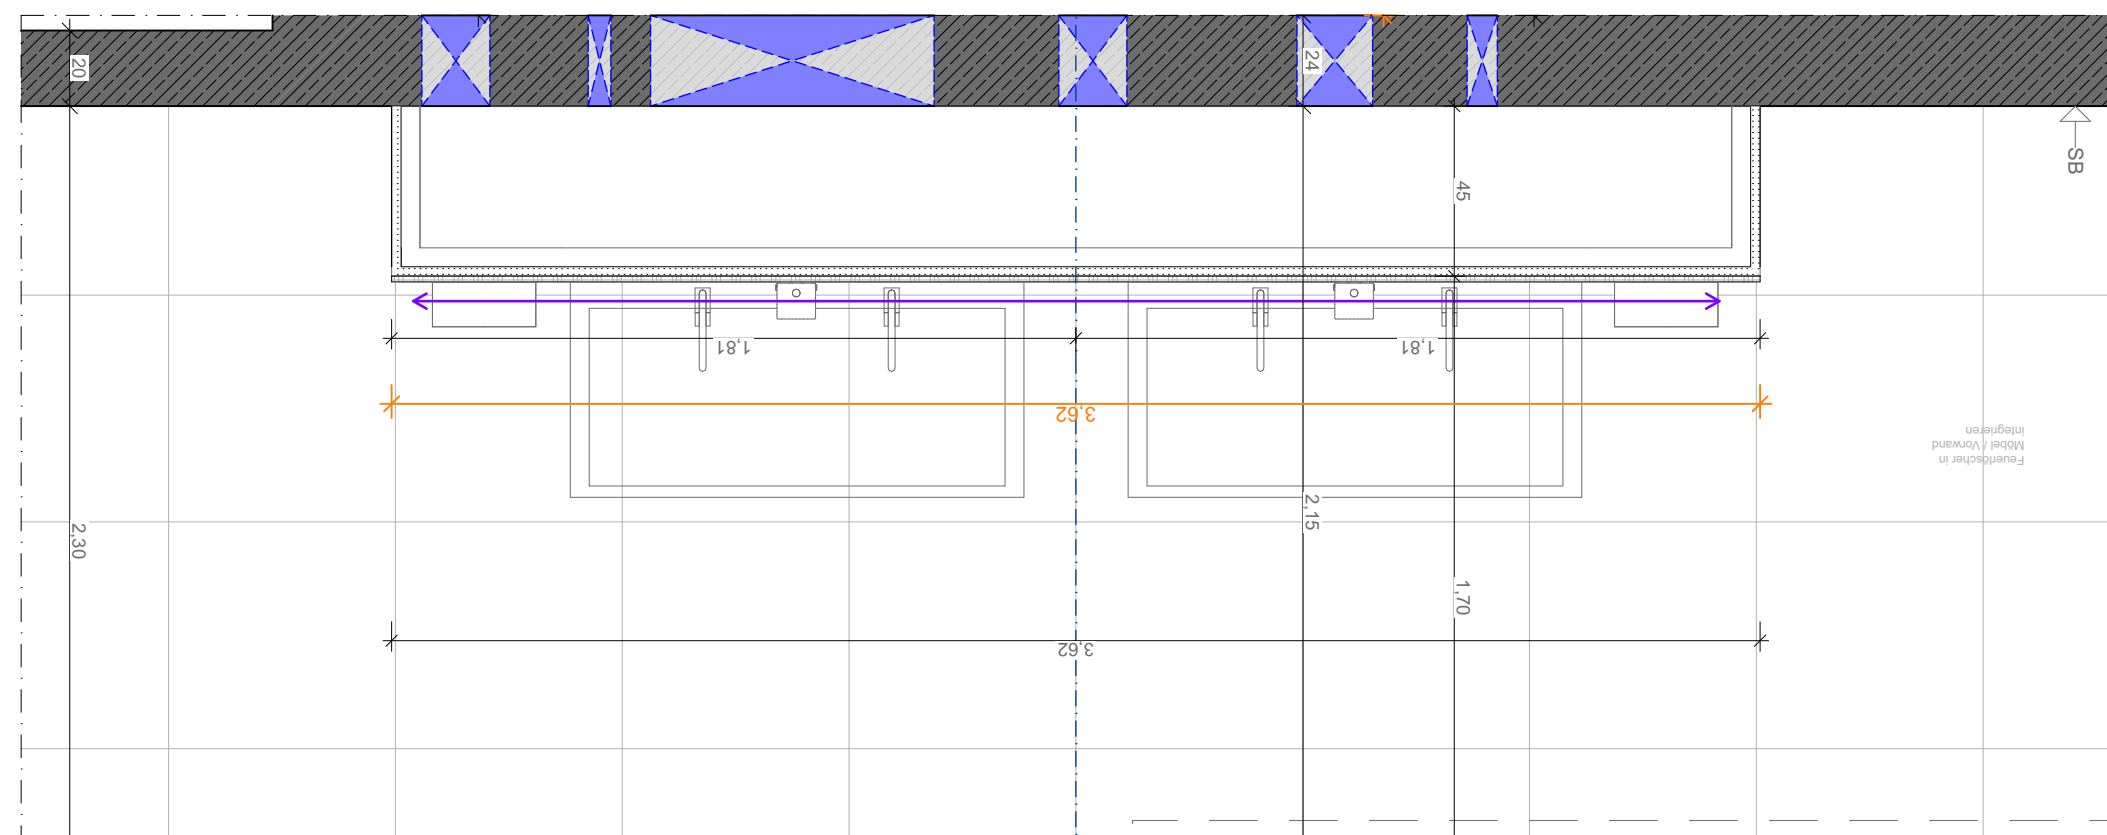


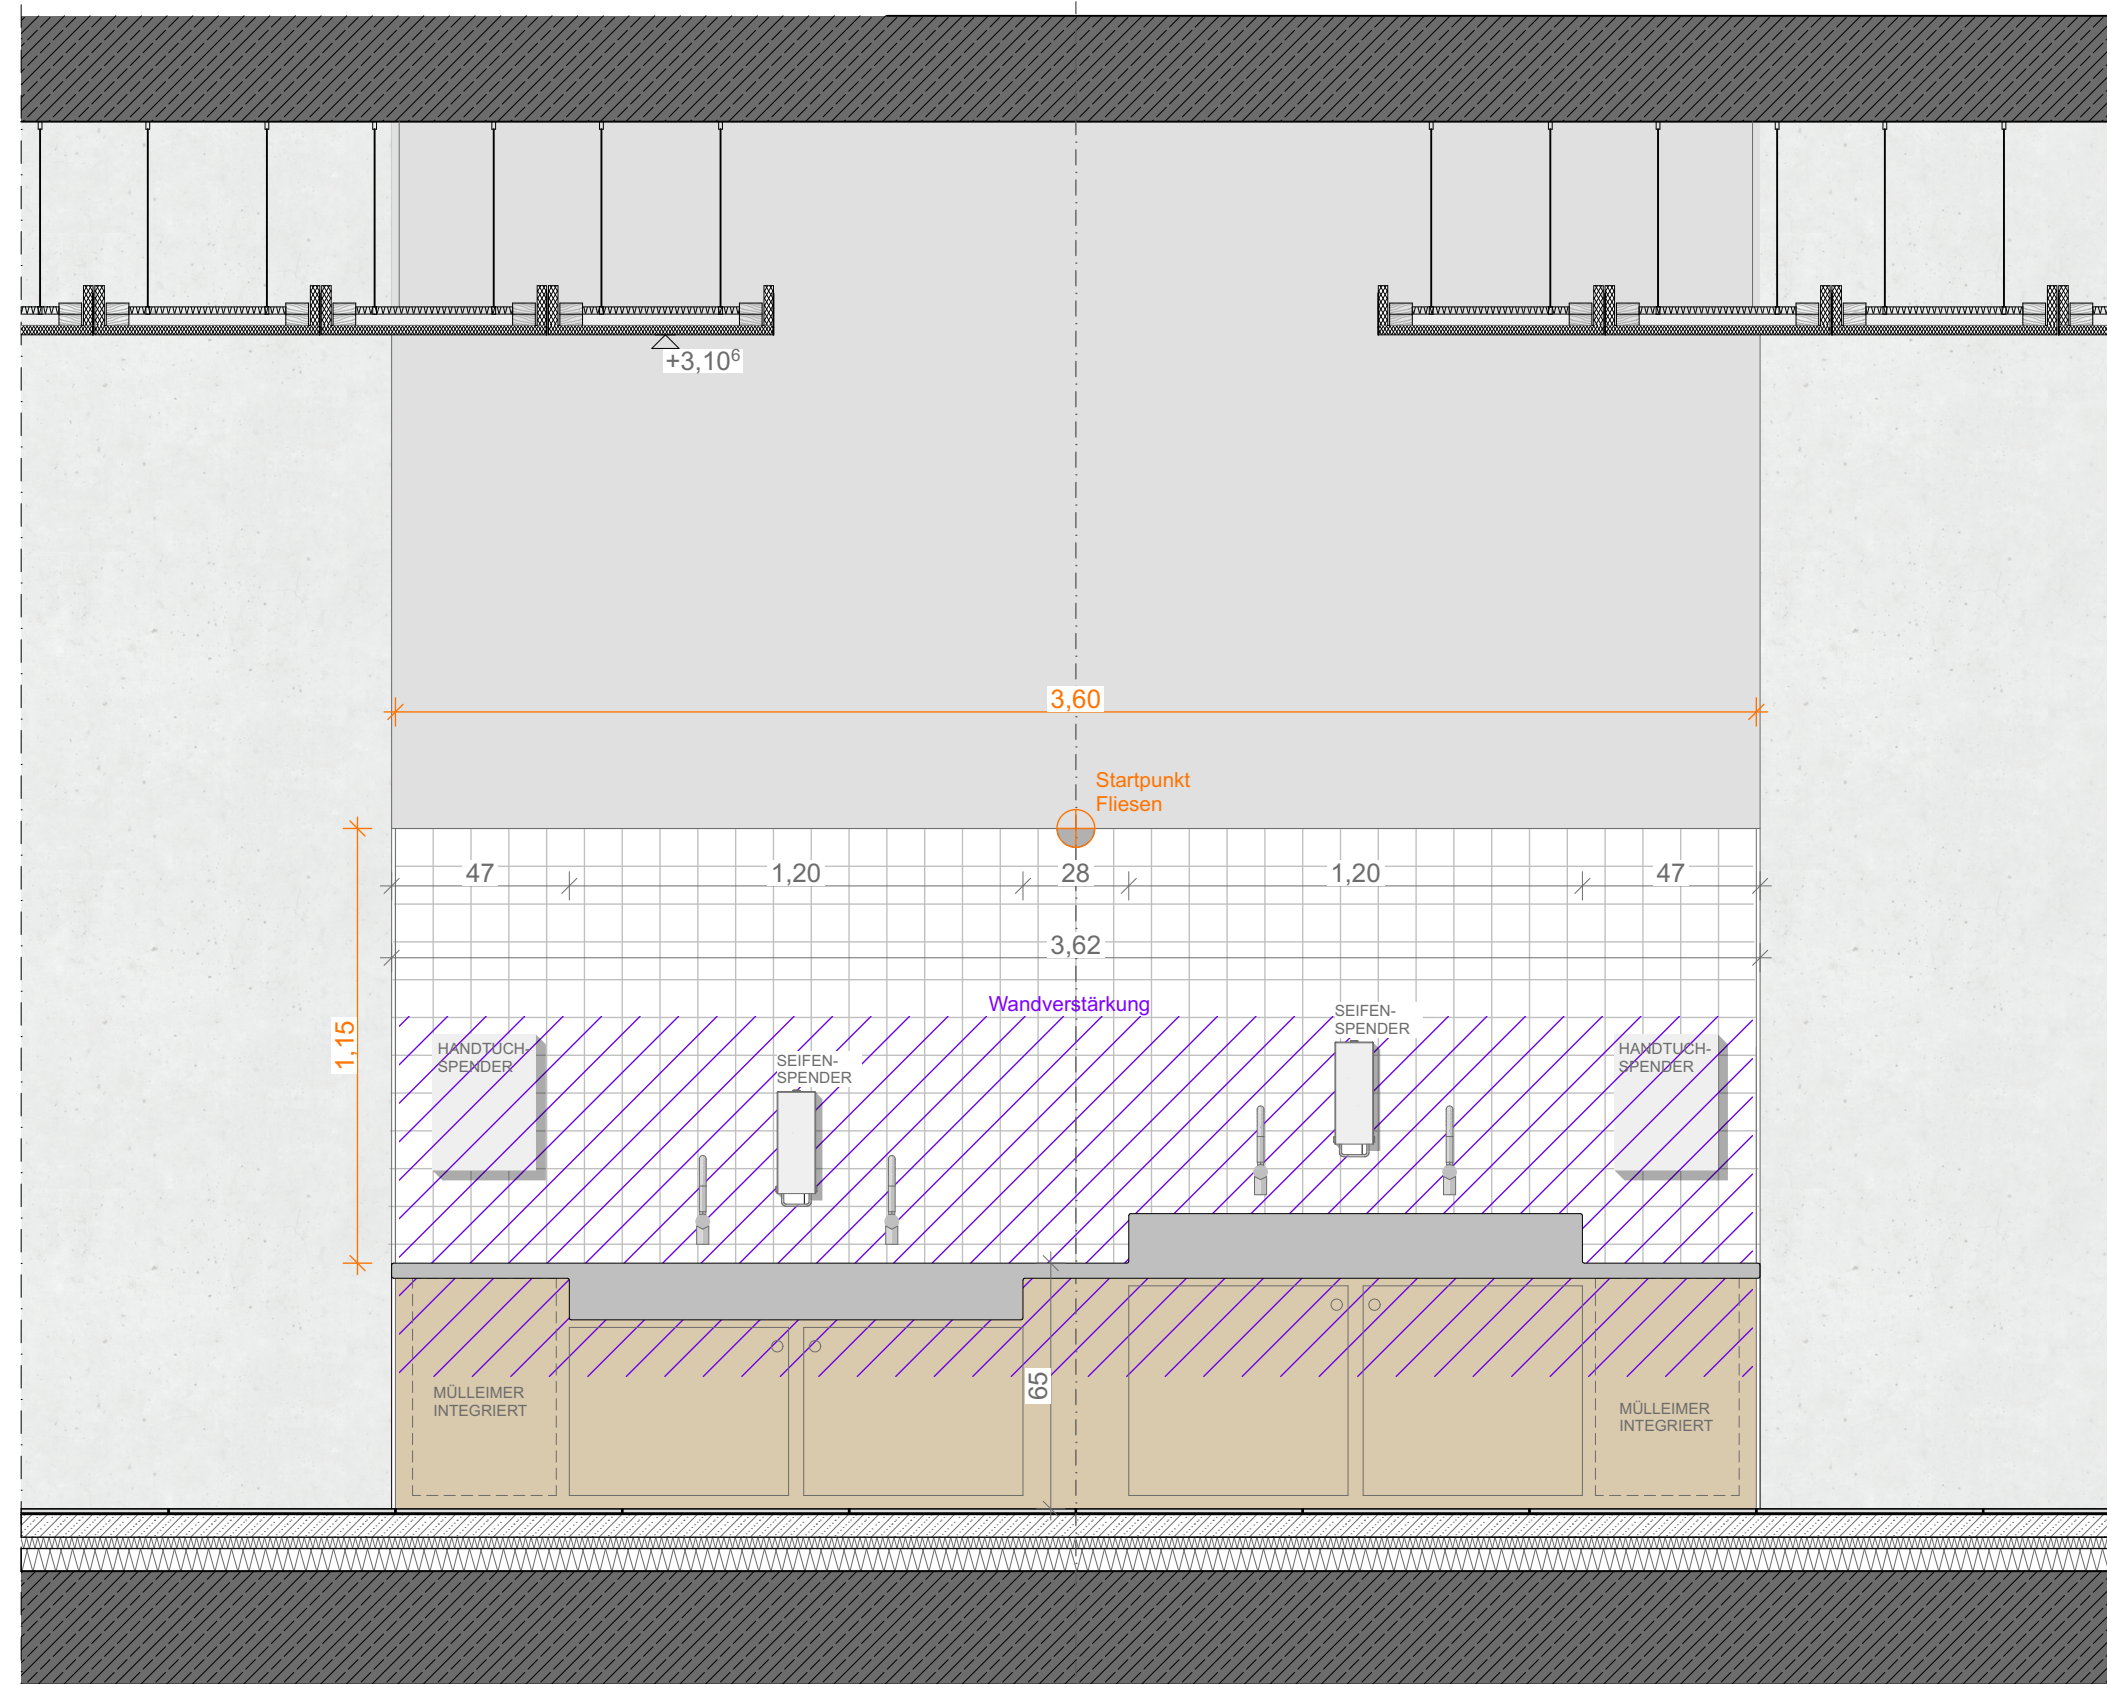

	Stahlbeton		Dämmung XPS, EPS		Planung Neu
	Stahlbeton, WU		Dämmung Mineralwolle		Bestand
	Betonfertigteil		Holzwoolledämmung		Abbruch
	Mauerwerk		Holzwerkstoff, Bauholz		SB - Sichtbeton
	Beton unbew. / Estrich		Gipskarton		SMW - Sichtmauerwerk
	= OKF Fertigbau		DD = Deckendurchbruch		H = Heizung
	= UKF Fertigbau		WD = Wanddurchbruch		S = Sanitär
	= OKRB Rohboden		BS = Bodenschlitz		L = Lüftung
	= UKRD Rohdecke		BD = Bodendurchbruch		E = Elektro

Brandschutzanforderungen gemäß Brandschutzkonzept, nach DIN 4102-2 u. DIN EN 13501-2			
d =	dichtschließend	fh+rd =	T30-RS = feuerhemmend, E30 = G30
d+s =	dicht-, selbstschließend		rauchdicht, selbstschließend EI30 = F30
rd =	TRS = rauchdicht, selbstschließend	fh =	T30 = feuerhemmend, dicht-, selbstschließend

[illegible]

Sämtliche Maße sind vom Unternehmenden eigenverantwortlich am Bau zu prüfen.
 Alle Werkpläne sind nur in Verbindung mit den gültigen Schal- und Bewehrungsplänen der Tragwerksplanung, sowie den Durchbruchplänen der Fachplanung gültig und/oder den ergänzenden Angaben.
 Dehnungsfugen sind nach Angabe Tragwerksplanung auszuführen.
 Das ausführende Unternehmen ist verpflichtet, den/die Auftraggeber:in auf etwaige Unstimmigkeiten der Ausführungsunterlagen hinzuweisen (VOB, § 3.3).
 Das gültige Brandschutzkonzept ist zu beachten.

**ERWEITERUNG DER
ANNETTE-VON-DROSTE-
HÜLSHOFF SCHULE
NIENBERGE**

ADRESSE Kirmstraße 1
48161 Münster Nienberge

BAUHERR


Amt für Immobilien-
management

NUR FÜR DIE AUSSCHREIBUNG

HÖHE NEUBAU: $\pm 0,00 = +80,82\text{m ü.NHN} = \text{EFH OK FFB EG}$

Waschbecken Mensa

Maßstab	1:20	Blattgröße	DIN A2	Datum	260714	BSB Plancode	Index
Status: Zuarbeit Ausschreibung						42417	
Projekt	Datum	Phase	Ersteller	Code	Beschreibung		
11992_MÜN	_260714	_LP5	- A	42417	Waschbecken Mensa		