


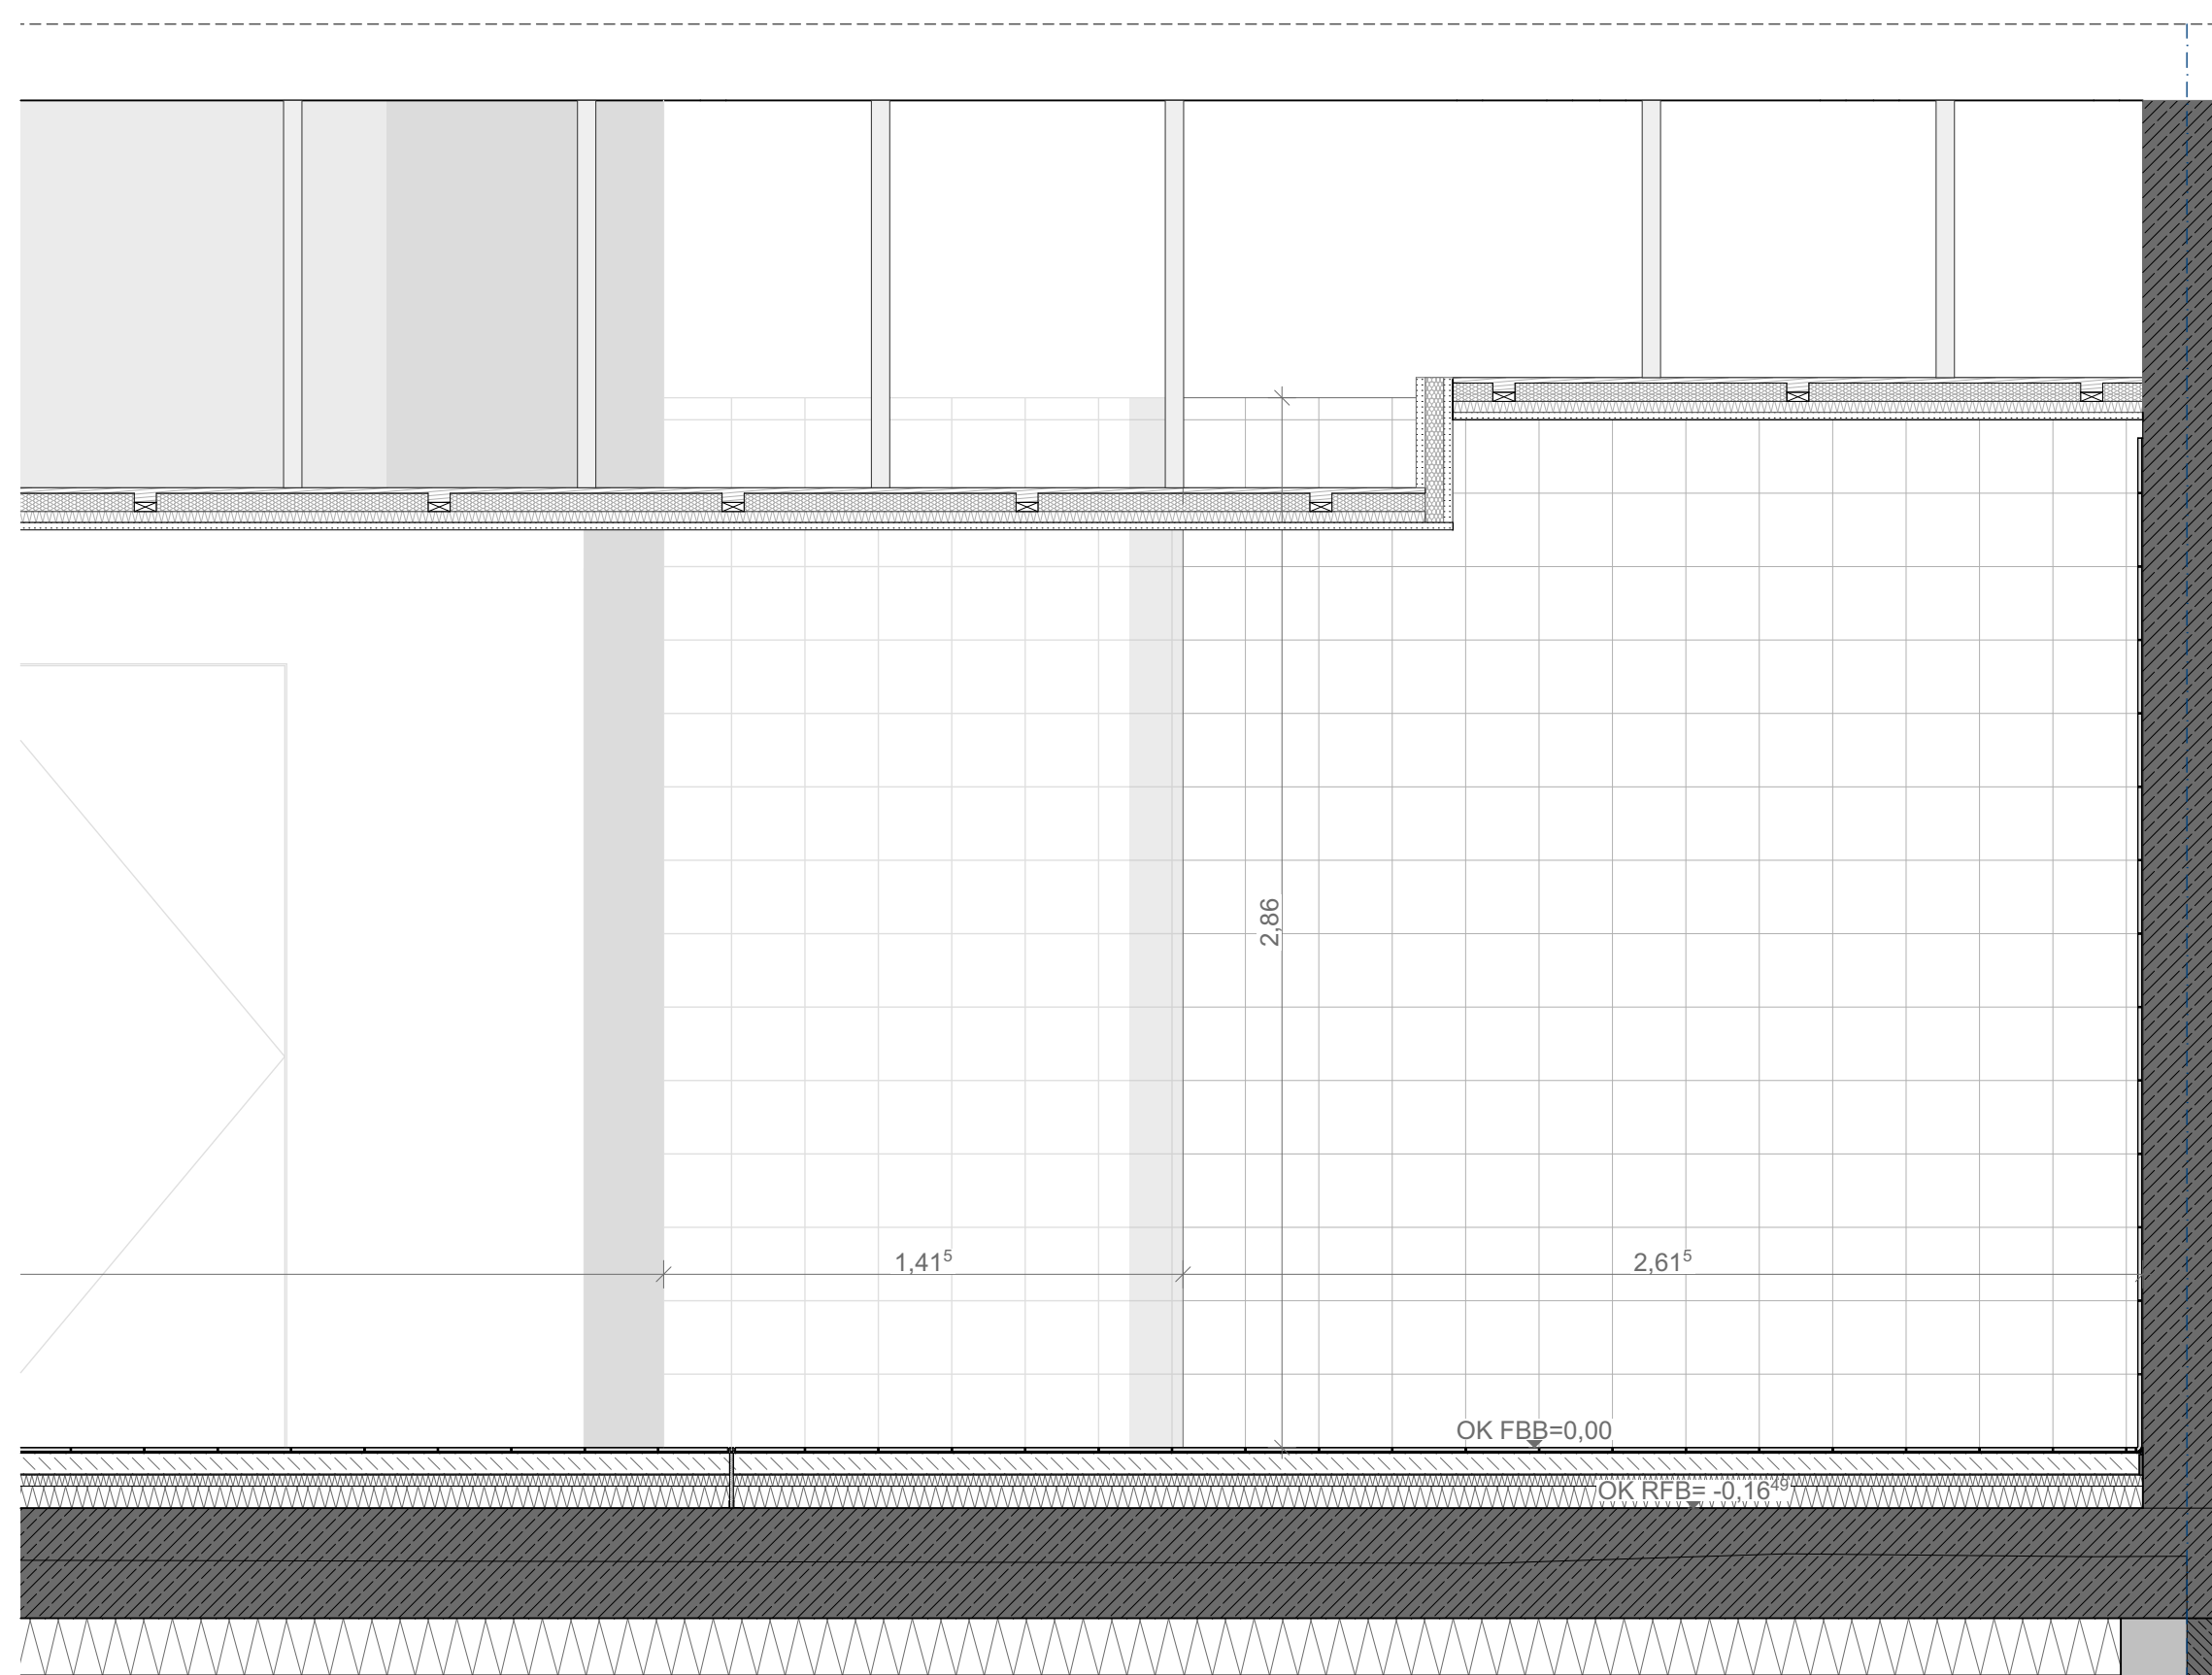

	Stahlbeton		Dämmung XPS, EPS		Planung Neu
	Stahlbeton, WU		Dämmung Mineralwolle		Bestand
	Betonfertigteil		Holzwoolledämmung		Abbruch
	Mauwerk		Holzwerkstoff, Bauholz		SB - Sichtbeton
	Beton unbew. / Estrich		Gipskarton		SMW - Sichtmauerwerk
	OKF Fertigbau		DD = Deckendurchbruch		H = Heizung
	UKF Fertigbau		WD = Wanddurchbruch		S = Sanitär
	OKRD Rohboden		BS = Bodenschlitz		L = Lüftung
	UKRD Rohdecke		BD = Bodendurchbruch		E = Elektro

Brandschutzanforderungen gemäß Brandschutzkonzept, nach DIN 4102-2 u. DIN EN 13501-2


d+s =	dichtschließend	fh+r+d	T30-R3 = feuerhemmend, rauchdicht, selbstschließend	E30 = G30
rd =	TRS = rauchdicht, selbstschließend	fh =	T30 = feuerhemmend, dicht, selbstschließend	E130 = F30

	Grundrissdarstellung: Maßkette an Türen und Fenstern = Rohbaa Öffnungsmaß BRH = Bezug OKF	Tür- / Fensterstempel: RB = Rohbaa Öffnungsmaß RA = Rahmen Außenmaß = Nennmaß Tür / Fenster
--	---	---

[illegible]

Sämtliche Maße sind vom Unternehmen eigenverantwortlich am Bau zu prüfen.
Alle Werkpläne sind nur in Verbindung mit den gültigen Schal- und Bewehrungsplänen der Tragwerksplanung, sowie den Durchbruchsplänen der Fachplanung gültig und/oder den ergänzenden Angaben.
Dehnungsfugen sind nach Angabe Tragwerksplanung auszuführen.
Das ausführende Unternehmen ist verpflichtet, den die Auftraggeber:in auf etwaige Unstimmigkeiten der Ausführungsunterlagen hinzuweisen (VOB, § 3.3).
Das gültige Brandschutzkonzept ist zu beachten.

EG Küche Wand Fliesenspiegel H-H

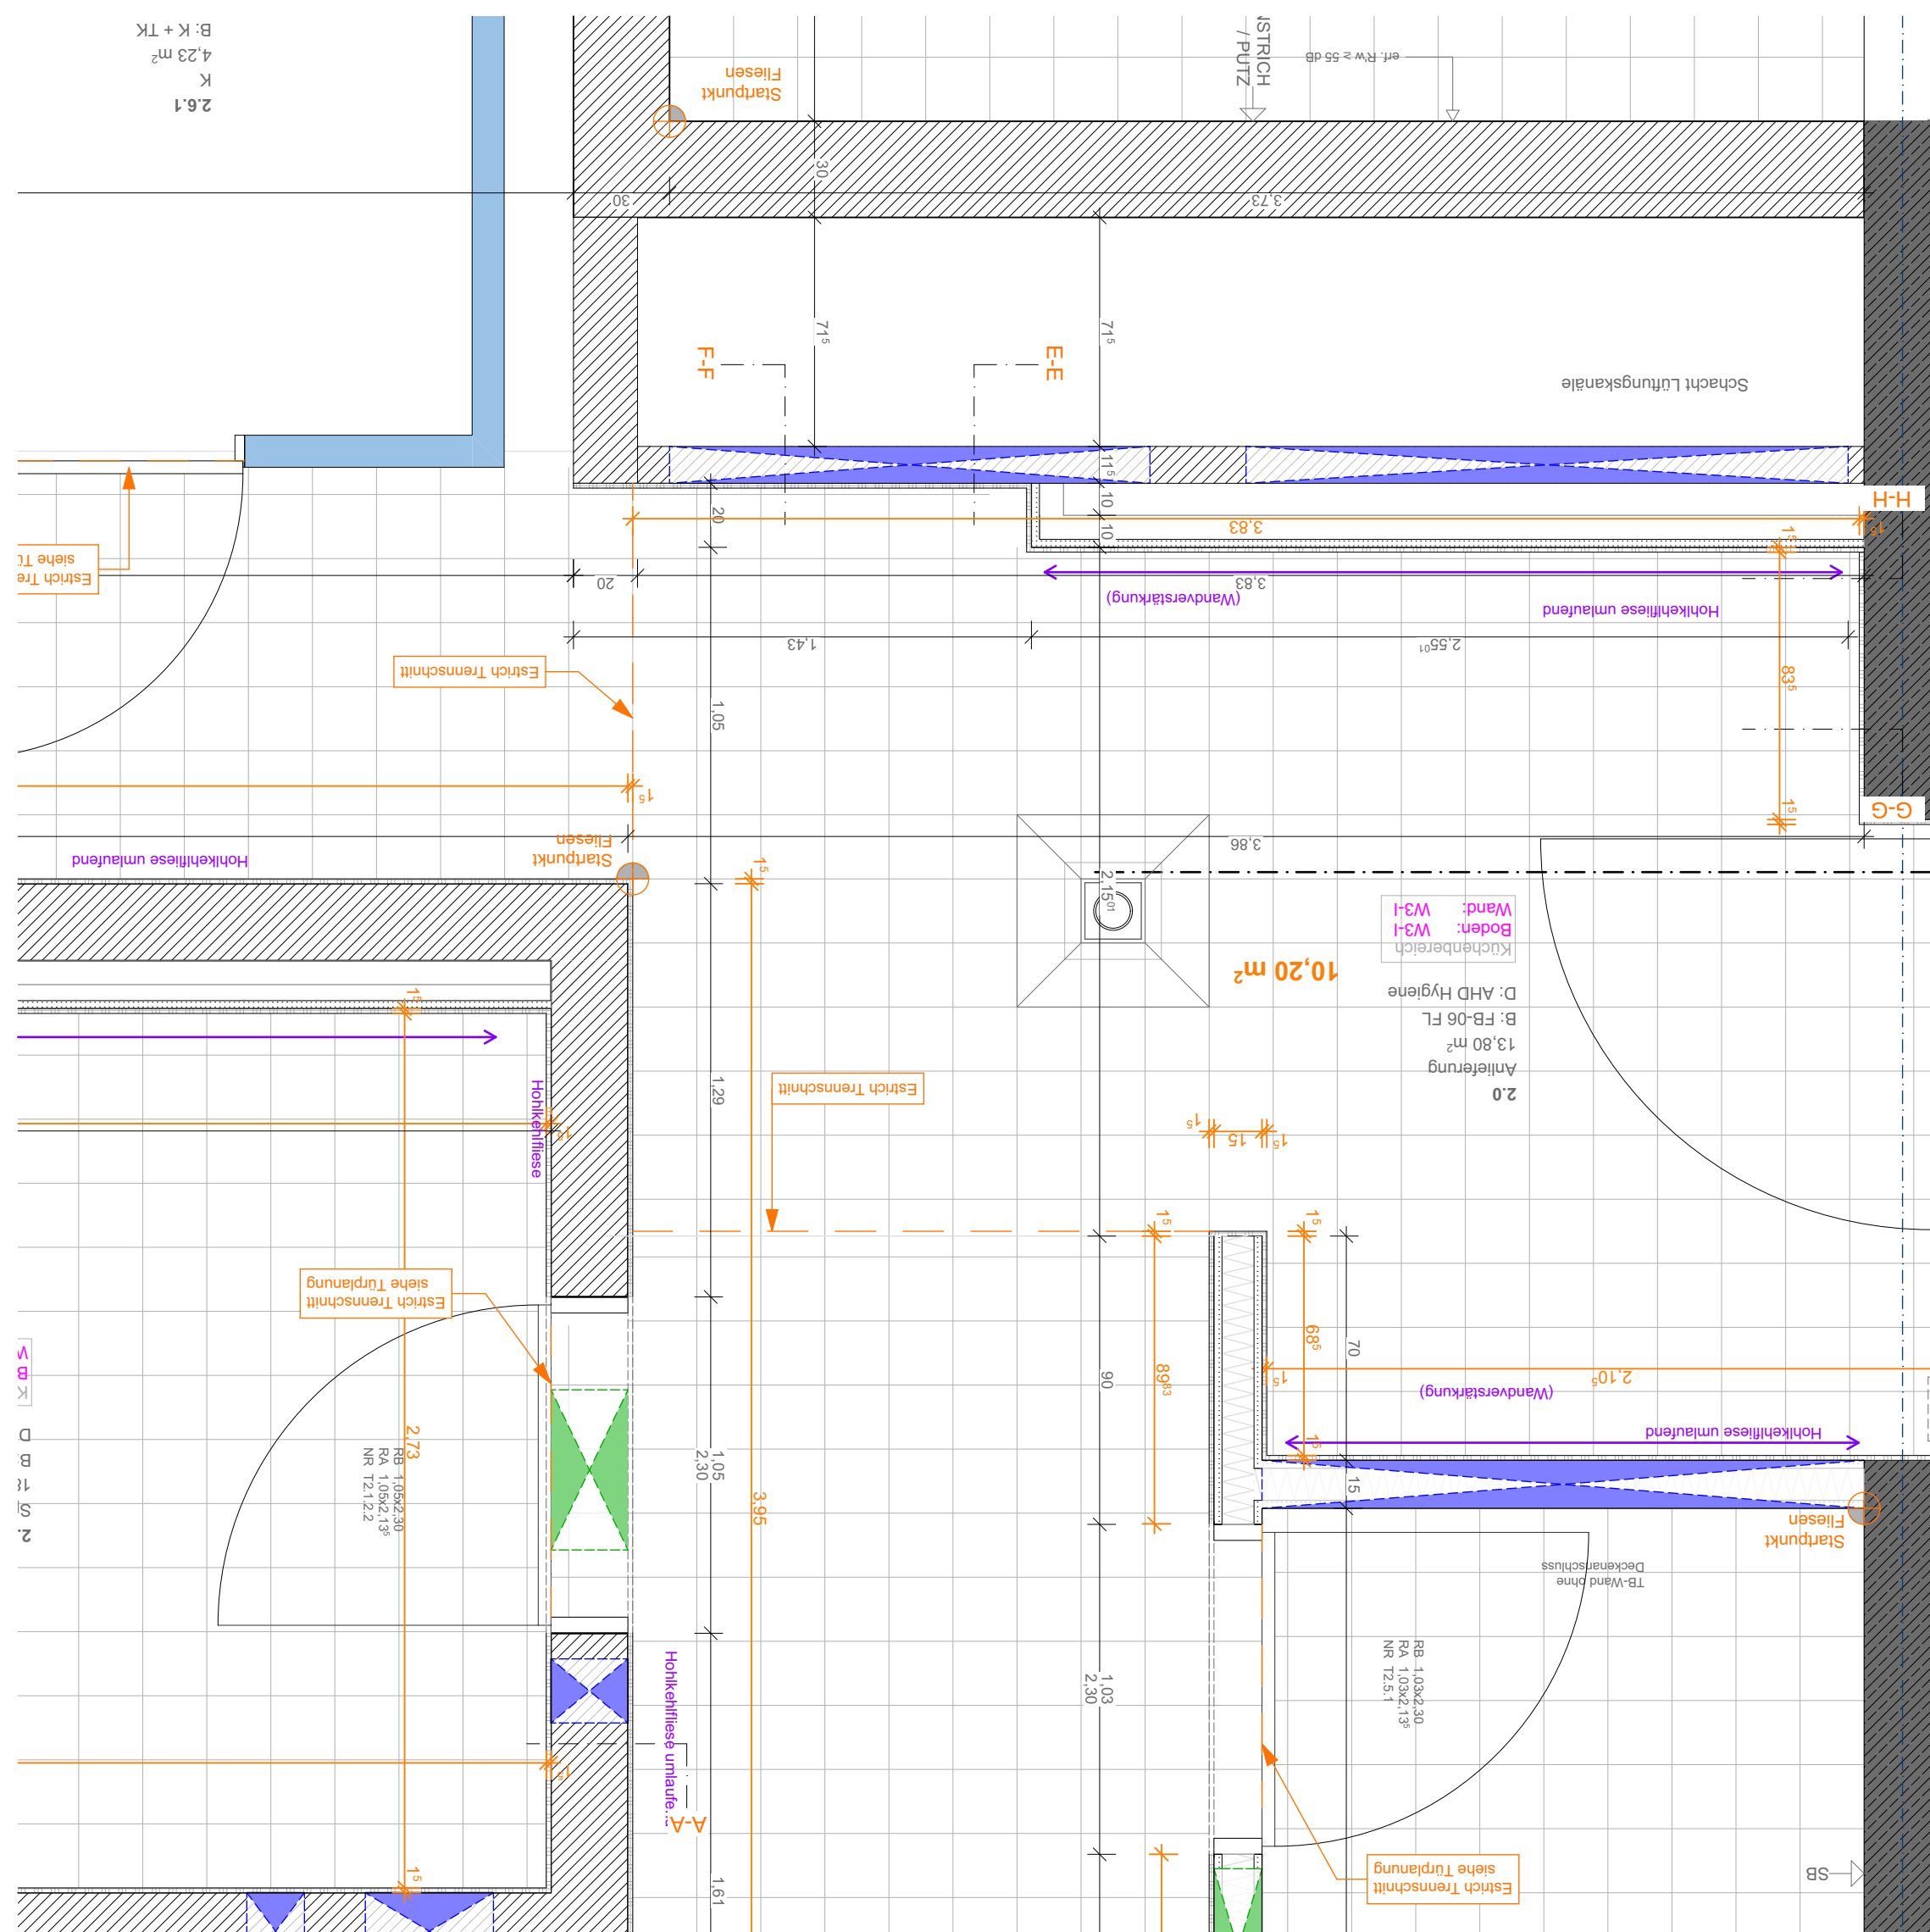

Maßstab	1:20	Blattgröße	DIN A1	Datum	260714	EGD Phascode	Index
Status: Zuarbeit Ausschreibung						42424	
Projekt	Datum	Phase	Einbauebene	Code	Beschreibung		
11992_MÜN	_260714	_LP5	- A	42424	EG Küche Wand Fliesenspiegel H-H		